


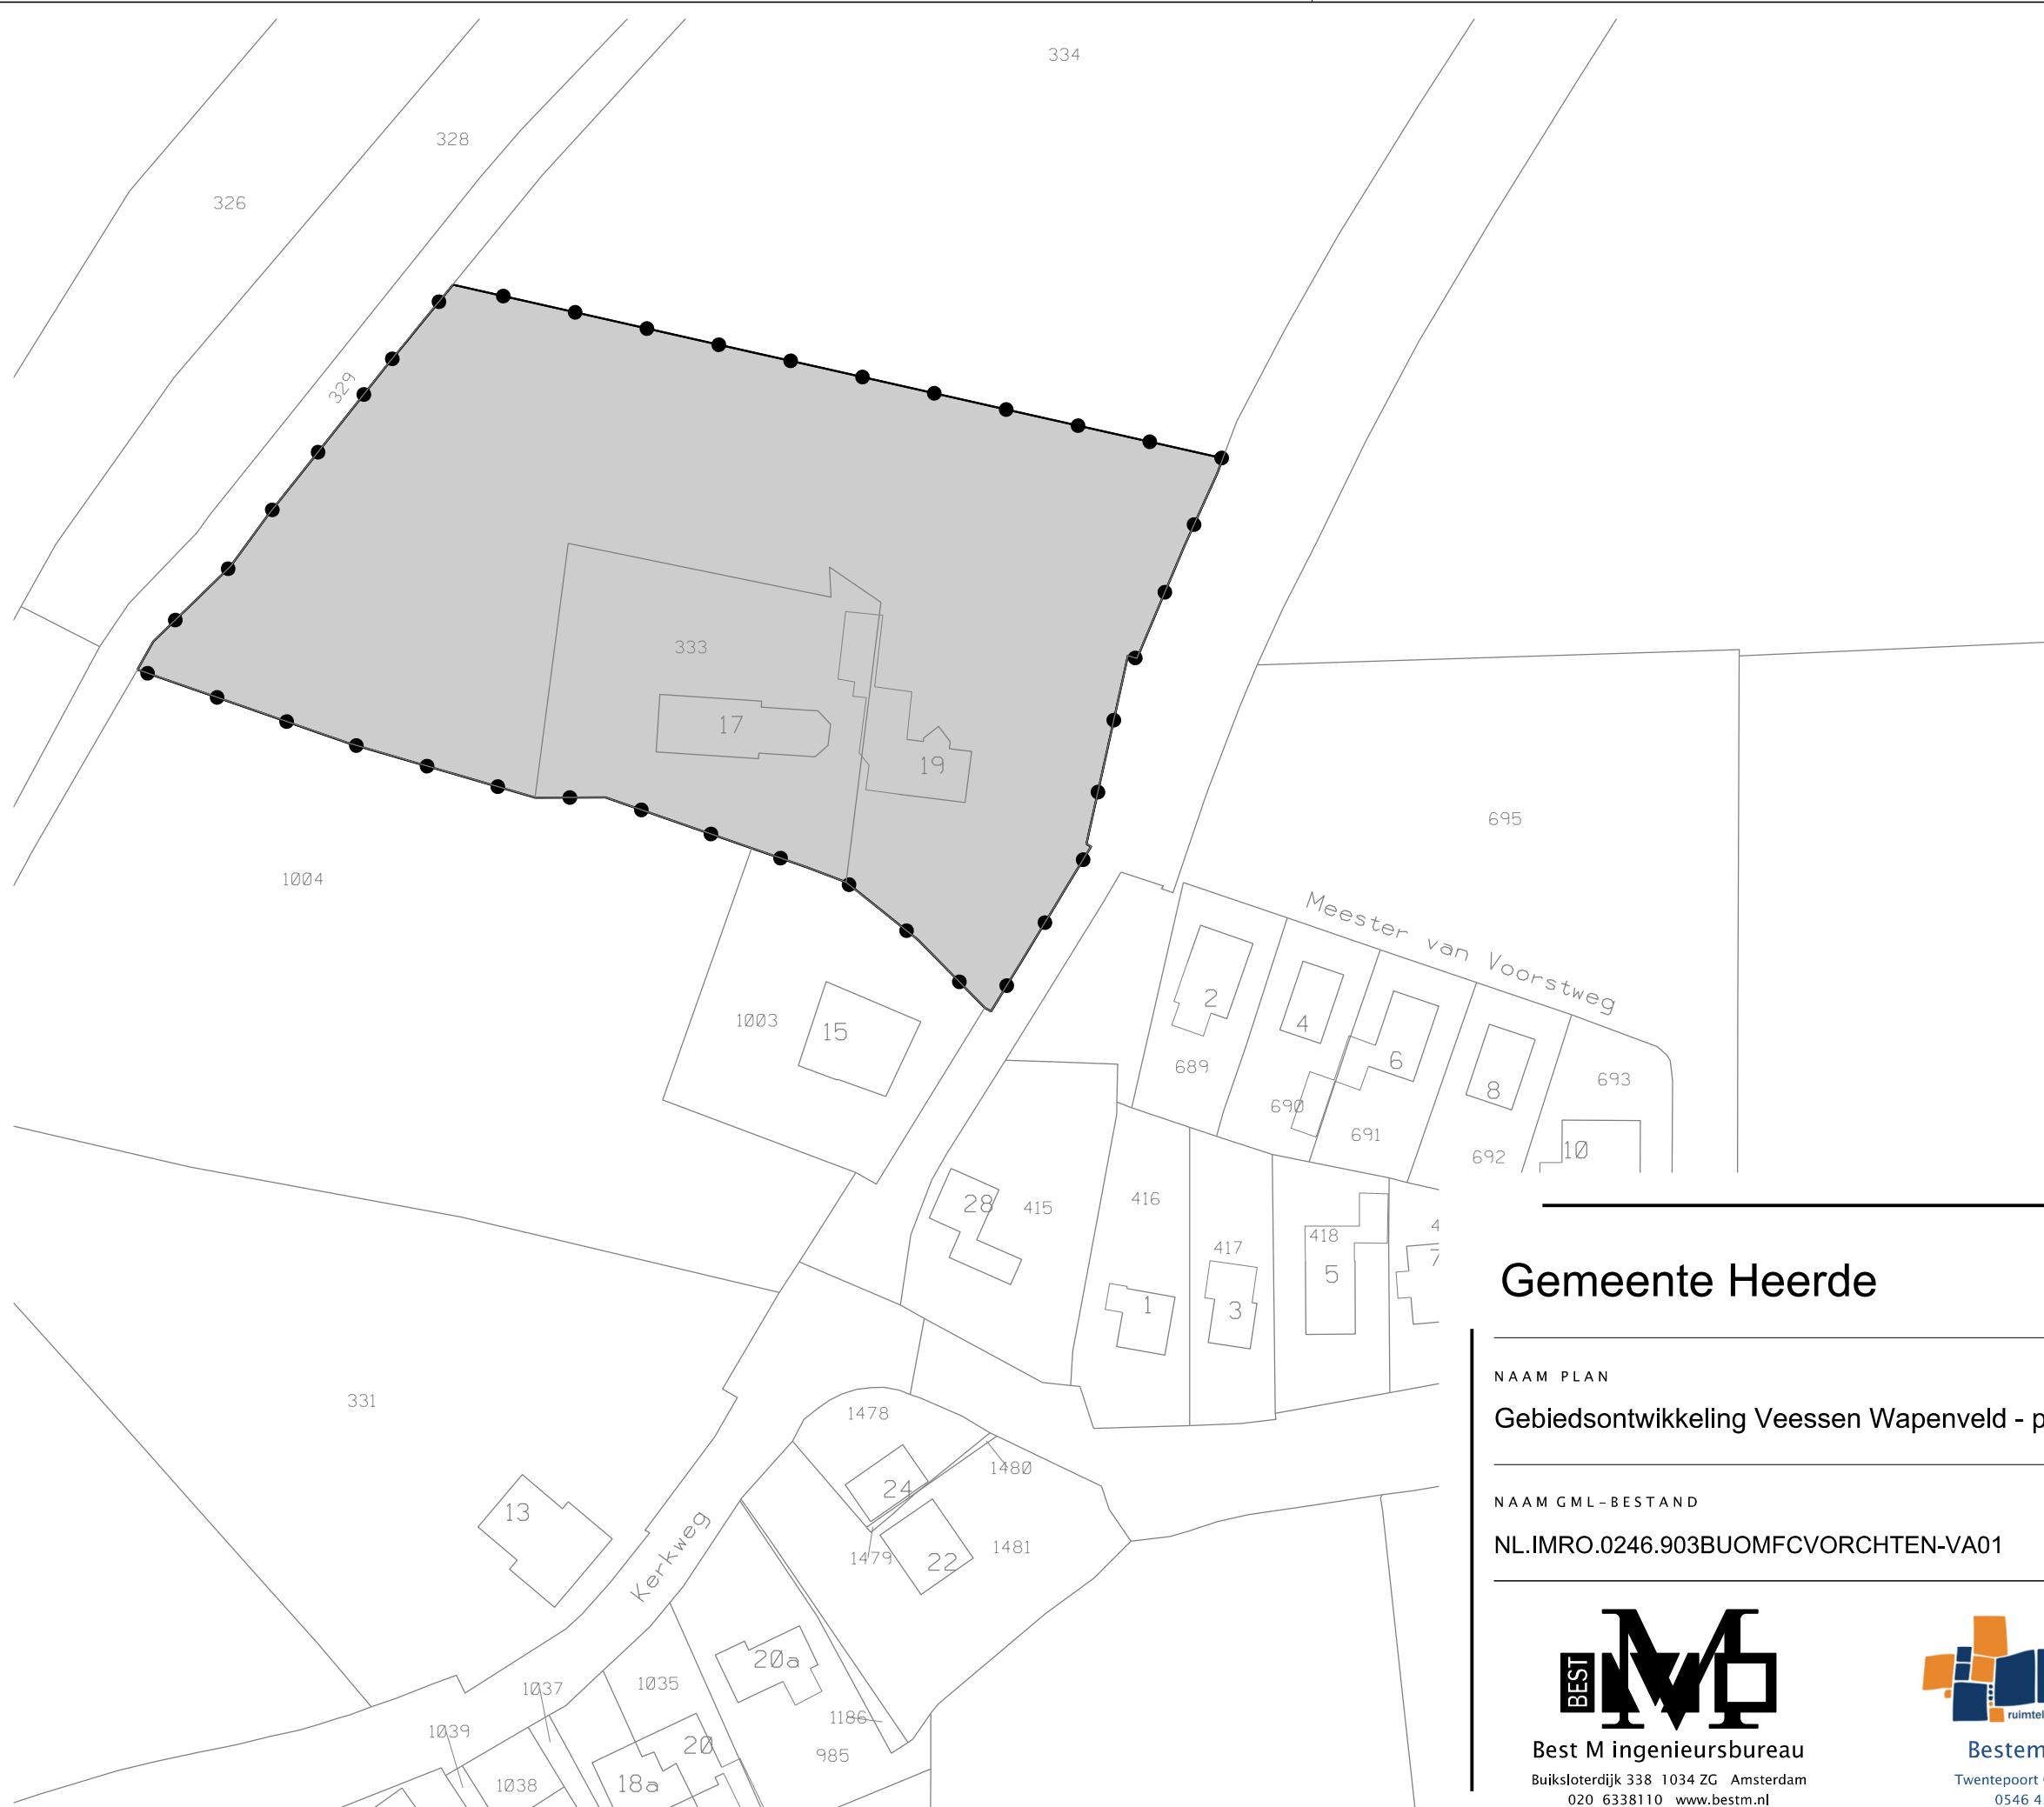

LEGENDA

Besluitgebied

Besluitgebiedsgrens

Besluitvlak

Gebiedsontwikkeling Veessen Wapenveld - project Vorchten

Verklaring

Ondergrond

Gemeente Heerde

NAAM PLAN
Gebiedsontwikkeling Veessen Wapenveld - project Vorchten

NAAM GML-BESTAND	DATUM	BLAD VAN BLADEN	FORMAAT
NL.IMRO.0246.903BUOMFCVORCHTEN-VA01	16-12-2015	1 VAN 1	A3

BEST

M

M

O

Best M ingenieursbureau

Buiksloterdijk 338 1034 ZG Amsterdam

020 6338110 www.bestm.nl

BJZ.nu

ruimtelijke ordening en projectrealisatie

Bestemmingsplannen

Twentepoort Oost 16A 7609 RG Almelo

0546 454466 www.bjz.nu

TEKENAAR	SCHAAL
MvL	1 :1000