




Inrichtingsplan Kampeerterein Fam. Bos

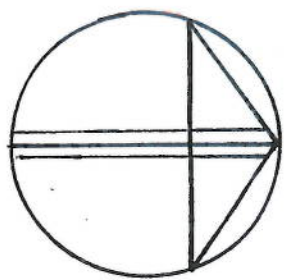

bestaande wei

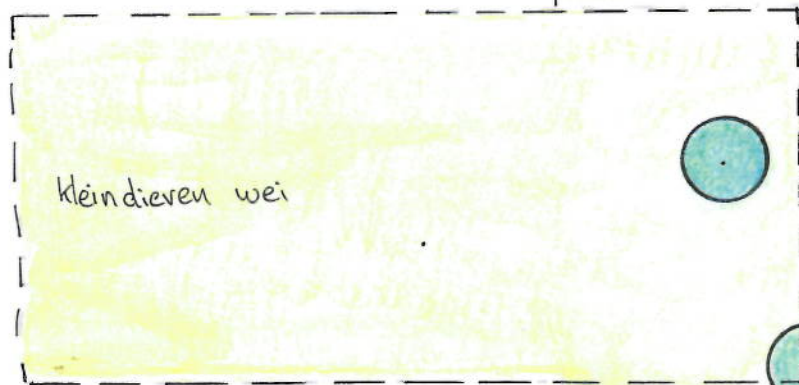


kleindieren wei

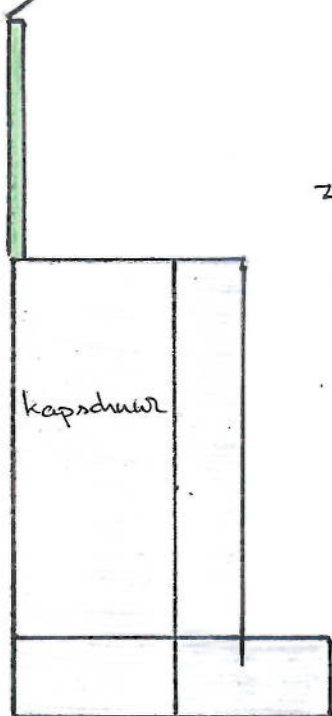

kapshuis

zie tekening
Design Zimmer.

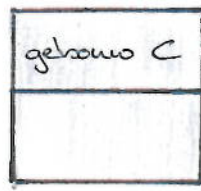

gebouw C

inrit kampeerveld

fietspad

meidoornhaeg

fruitbomen hoogstam
walnoot, appel en leers

knot wilgen

combinatie van:
ruig gras, veldbloemen
en enkele groepen
in heemse heesters:
krent, handschoen, hulst
en gelderse roos.

fietspad

te maken talen wal
begroeit met bomen

plek voor sanitaire
voorzieningen.

in heemse heesters
o.a. veld esdoorn, els,
hazelaar en ligsterbes

Get. HGS

Mei 2016

schaal 1:400