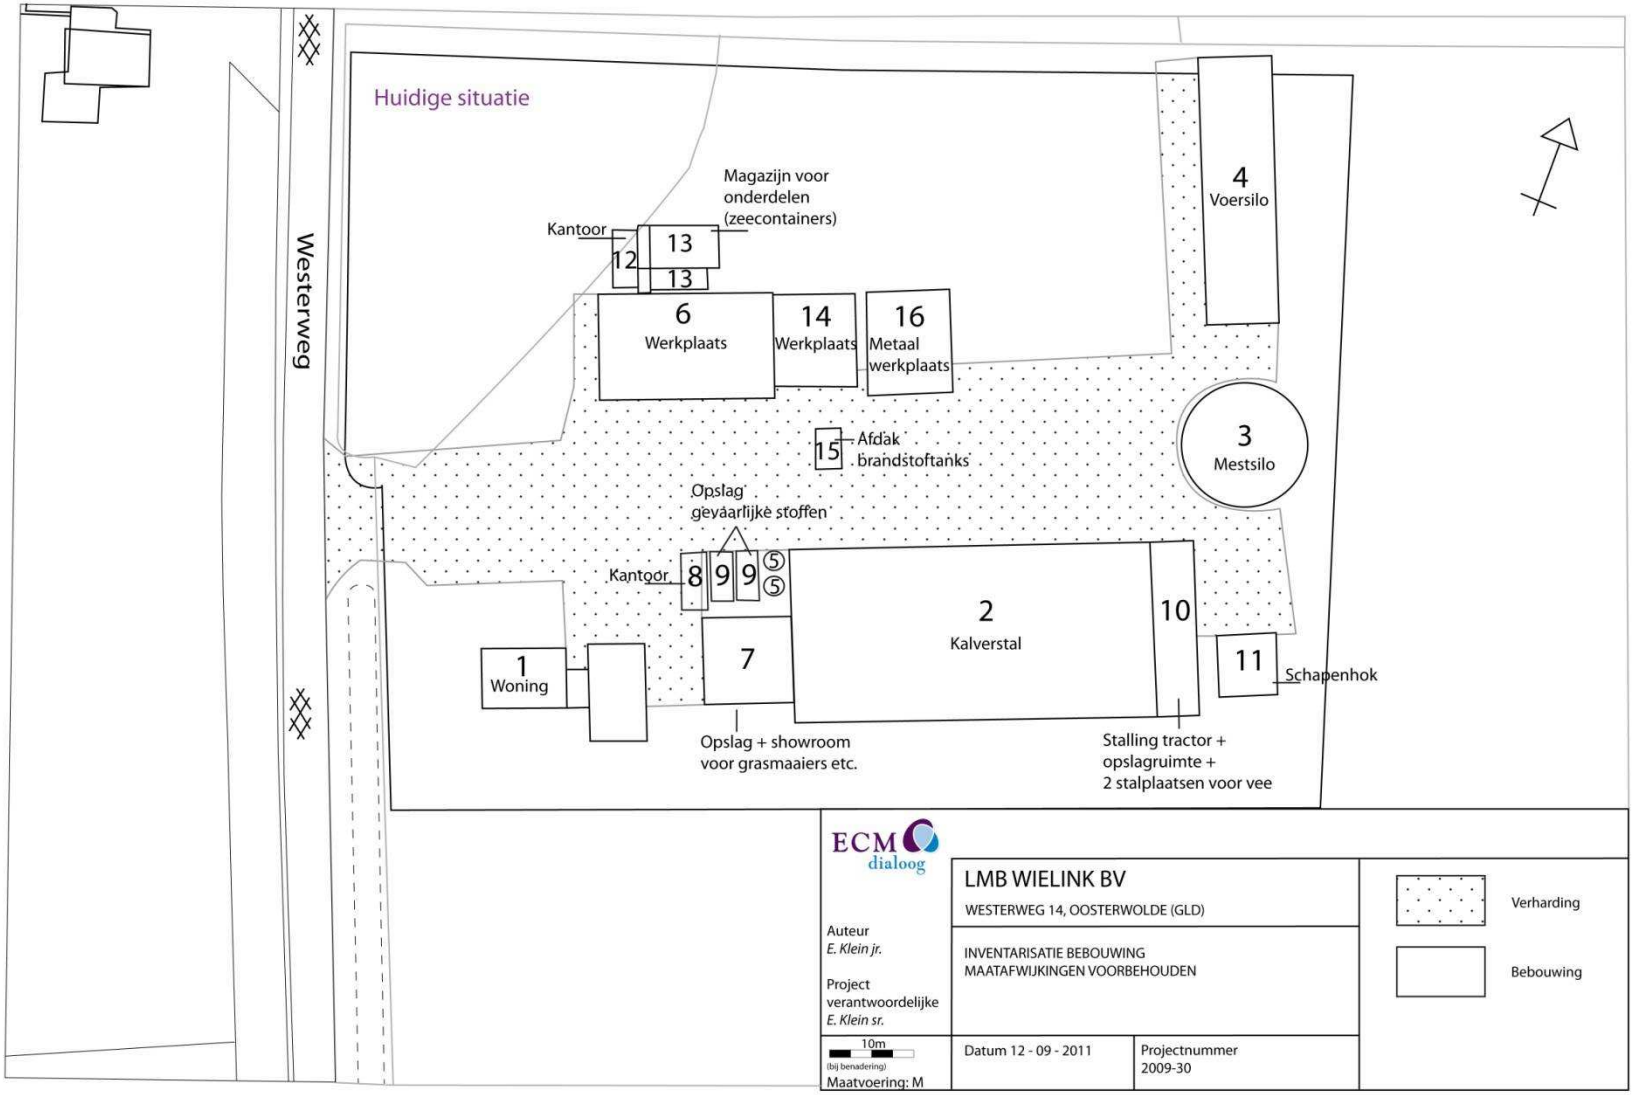

ECM dialoog

Auteur
E. Klein jr.

Project verantwoordelijke
E. Klein sr.

10m
(bij benadering)
Maatvoering: M

LMB WIELINK BV

WESTERWEG 14, OOSTERWOLDE (GLD)

INVENTARISATIE BEBOUWING
MAATAFWIJKINGEN VOORBEHOUDEN

Datum 12 - 09 - 2011

Projectnummer
2009-30

Verharding

Bebouwing