


(VOORheen MELDINGSgebied)

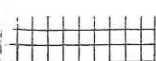

NATUURGEBIED



DRINKWATERWINGEBIED
(1^e BESCHERMINGSGEBIED)



DRINKWATERWINGEBIED
(2^e BESCHERMINGSGEBIED)



SPOORBAAN



PRIMAIRE AUTOWEG



SECUNDAIRE WEGEN



TERTIAIRE WEGEN



OVERIGE VERHARDE WEGEN



HOOGSPANNINGSLIJN



AARDGASLEIDING



GEMEENTEGRENS

GEMEENTE OLDEBROEK

BESTEMMINGSPLAN BUITENGEBIED 1973

BESTAANDE TOESTAND

GET. 9 MAART 1971


GEW. 10 JULI 1973, DEC 1973


SCHAAL 1: 10.000

FORMAAT: 175 X 95

TEK. NR. 113

BUREAU VOOR RUIMTELIJKE ORDENING EN ARCHITECTUUR
F.W.v.DROFFELAAR ARCHITECT - STEDEBOUWKUNDIGE B.N.S.
DIEPENBROCKLAAN 64 - ARNHEM - TEL. 005-426597

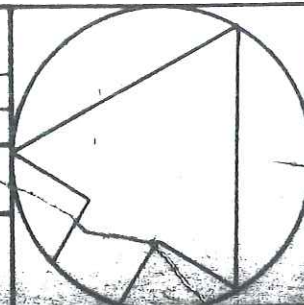

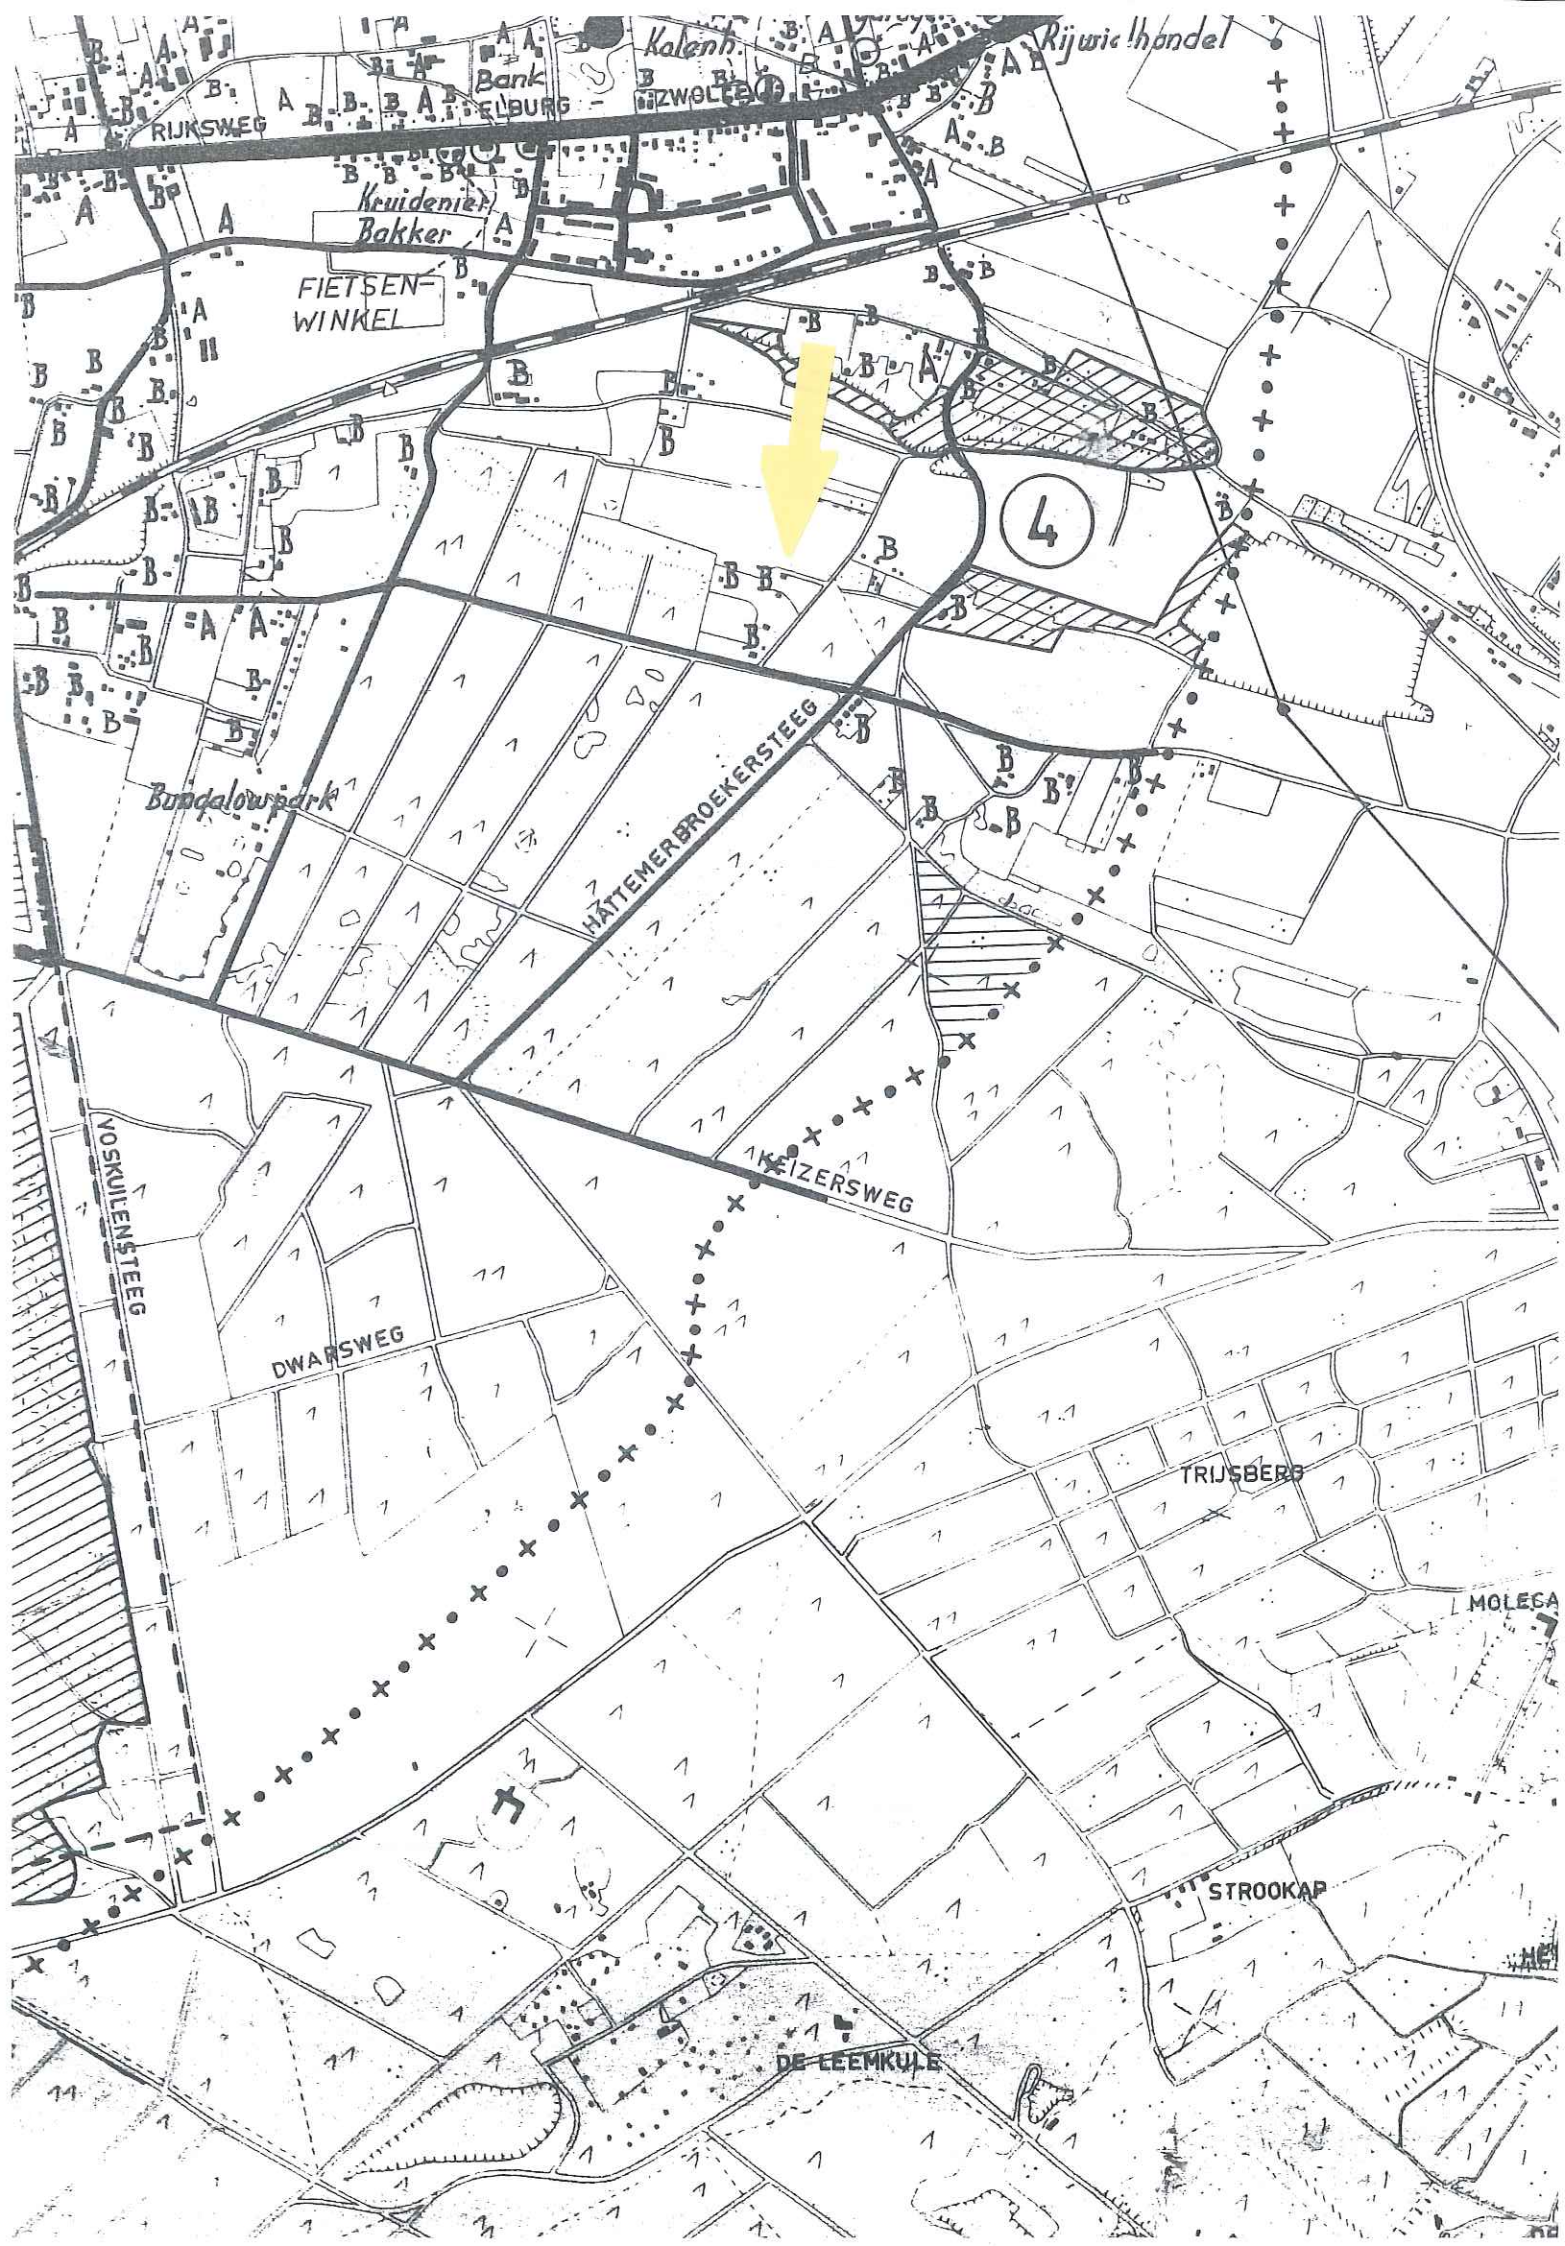

RENVOOI

A AGRARISCHE BEBOUWING

B BURGERBEBOUWING


● MONUMENTEN




LANDSCHAPPELIJKE WAARDEVOLLE GRONDEN
(VOORHEEN MELDINGSGEBIED)



NATUURGEBIED
(VOORHEEN MELDINGSGEBIED)

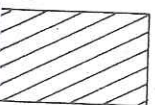

NATUURGEBIED

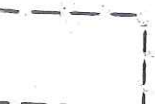

DRINKWATERWINGEBIED
(1^e BESCHERMINGSGEBIED)



DRINKWATERWINGEBIED
(2^e BESCHERMINGSGEBIED)



SPOORBAAN



PRIMAIRE AUTOWEG



SECUNDAIRE WEGEN



TERTIAIRE WEGEN



OVERIGE VERHARDE WEGEN



HOOGSPANNINGSLIJN



AARDGASLEIDING



GEMEENTEGRENS