



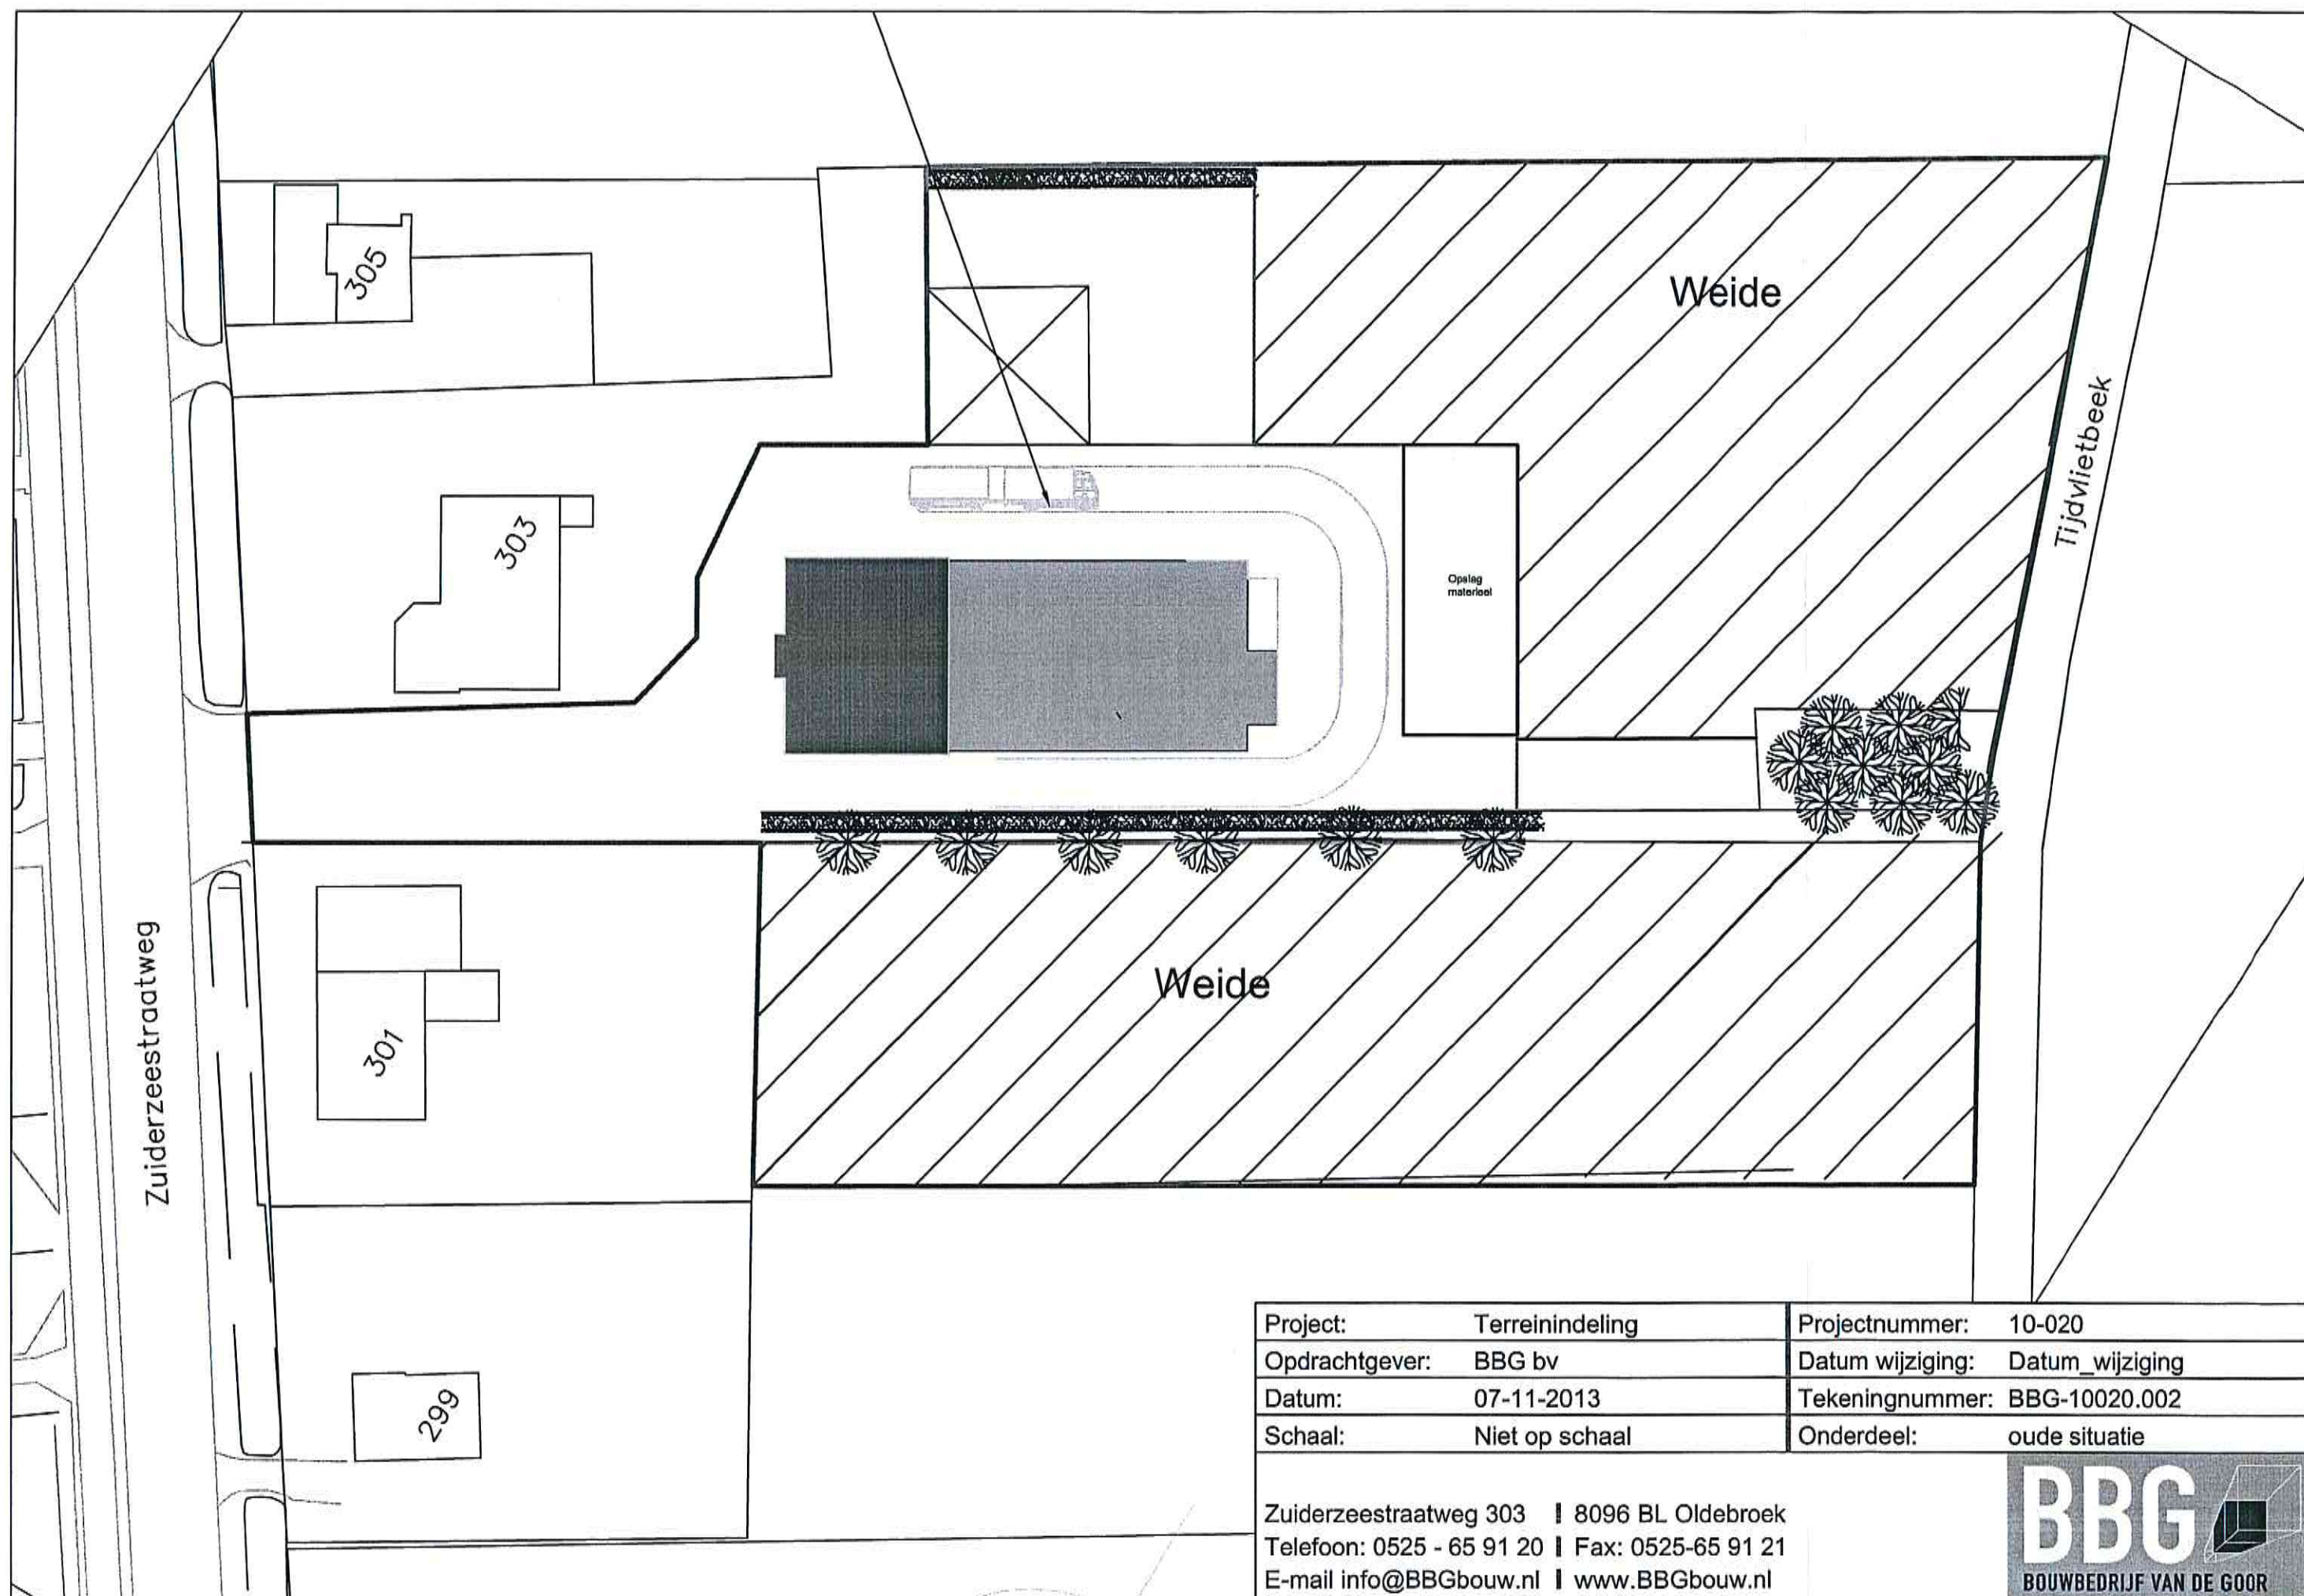

Project:	Terreinindeling	Projectnummer:	10-020
Opdrachtgever:	BBG bv	Datum wijziging:	Datum_wijziging
Datum:	07-11-2013	Tekeningnummer:	BBG-10020.002
Schaal:	Niet op schaal	Onderdeel:	oude situatie

Zuiderzeestraatweg 303 | 8096 BL Oldebroek
 Telefoon: 0525 - 65 91 20 | Fax: 0525-65 91 21
 E-mail info@BBGbouw.nl | www.BBGbouw.nl



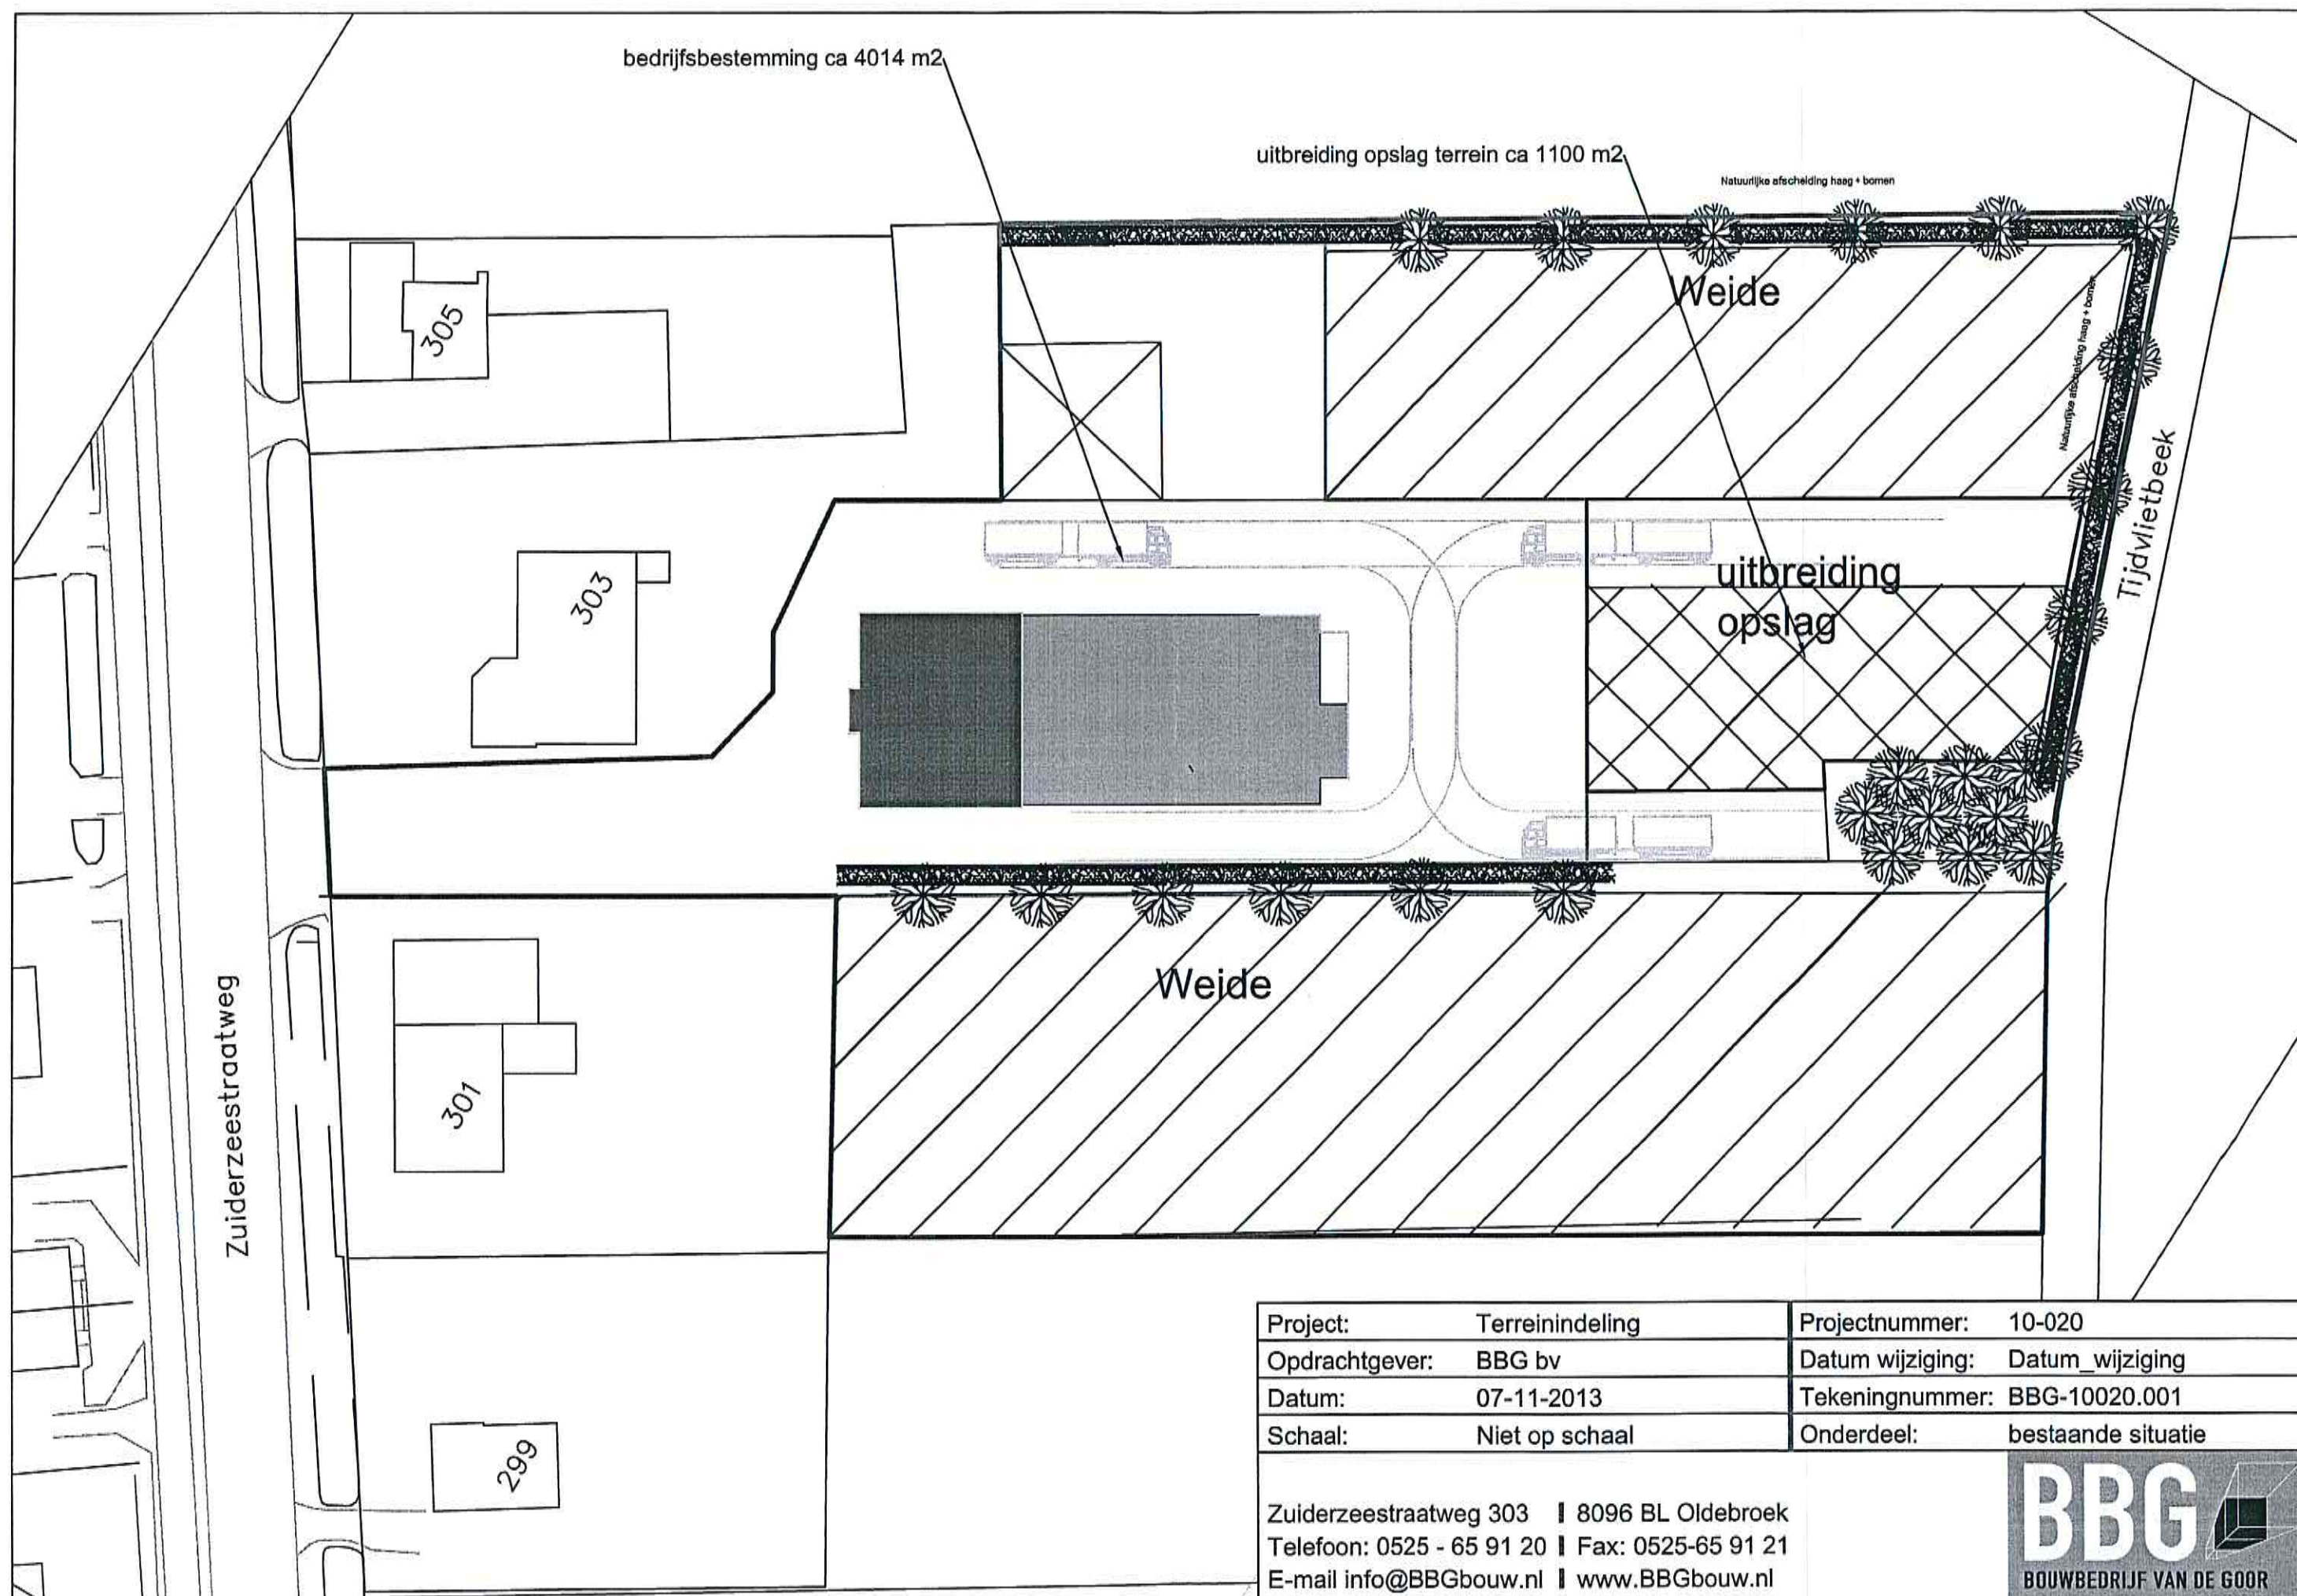

Project:	Terreinindeling	Projectnummer:	10-020
Opdrachtgever:	BBG bv	Datum wijziging:	Datum_wijziging
Datum:	07-11-2013	Tekeningnummer:	BBG-10020.001
Schaal:	Niet op schaal	Onderdeel:	bestaande situatie

Zuiderzeestraatweg 303 | 8096 BL Oldebroek
 Telefoon: 0525 - 65 91 20 | Fax: 0525-65 91 21
 E-mail info@BBGbouw.nl | www.BBGbouw.nl

BBG
 BOUWBEDRIJF VAN DE GOOR