

Inrichtingsplan Oude Dijk 23R2 Oldebroek



Ligging in de omgeving











Prunus lauroceaus
 Groenblijvend.
 0.60cm breed
 3.00m hoog
 Locatie: Erfafscheiding nabij parkeer-
 plaats en
 nabij de boshuisjes.



Vaste planten border nabij oprit.
 Beplanting wordt herhaald over het
 gehele terrein.
 Hortensia - Siergrassen



Uitnodigende entree en aankleding van het parkeerterrein.
 Door dezelfde beplanting te gebruiken over het geheel terrein
 ontstaat er een samenhangend geheel.
 Auto's worden uit het zicht gehaald door het toepassen van
 haag beplanting.



Fagus sylvatica - beuk

0.60cm breed

Diverse hoogtes

Locatie: Gehele terrein

nabij de boshuisjes.



Variërende hoogtes van de haag beplanting geeft een speels effect.

De hoge hagen (2.00m) zorgen voor privacy.

De lage hagen (1.00m) zorgen voor een visuele afscheiding en versterken het lijnenspel en doorkijken.

In de inrichting is rekening gehouden met het behoud van enkele bestaande bomen. Door het behouden van een zestal hoge bomen rondom de groepswooning blijft het huidige aanzicht zoveel mogelijk intact en wordt er een vloeiende overgang naar de zone met de boshuisjes gecreëerd.





Versterkte doorkijk naar de entree.

'lounge' gedeelte is visueel afgescheiden van het speelgazon maar door de lage hagen ' is het geheel 'open'.



De 'boshuisjes' worden d.m.v. een natuurlijke afscheiding van bosplantsoen visueel van elkaar gescheiden.

Ook het zicht vanaf de groepsaccommodatie wordt op deze manier ontnomen.



Duiker nabij de inrit over de sloot.

Aanbrengen buis (links)

Of

Aanbrengen prefab van beton (rechts)



Half verharding.

Gebroken asfalt t.b.v. het pad voor de parkeervakken.

Voldoende draagkracht voor het indraaien van auto's.



Half verharding.

Gras beton tegels t.b.v. de parkeervakken.

Waterdoorlatend.

Natuurlijke uitstraling.




Verharding

Gebakken dikformaat t.b.v. de paden rondom de groepsaccommodatie.

Kleur: rood/bruin

Afmeting: 7x21x6cm

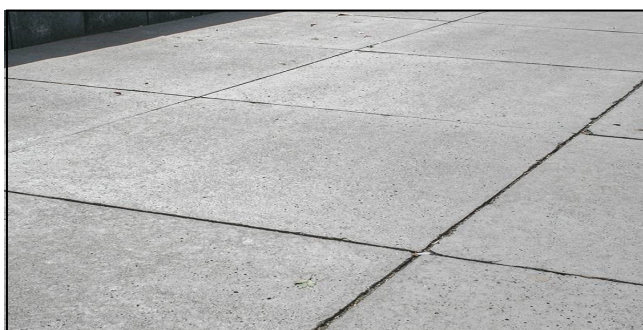

Verharding

Terrassen rondom de groepsaccommodatie en tegen de boshuisjes.

Afmeting: 80x80cm

Type: Oud Hollands Grijs




Half verharding

Boomschors paden in het 'natuurlijke' deel van het perceel.

Waterdoorlatend.

Natuurlijke uitstraling.

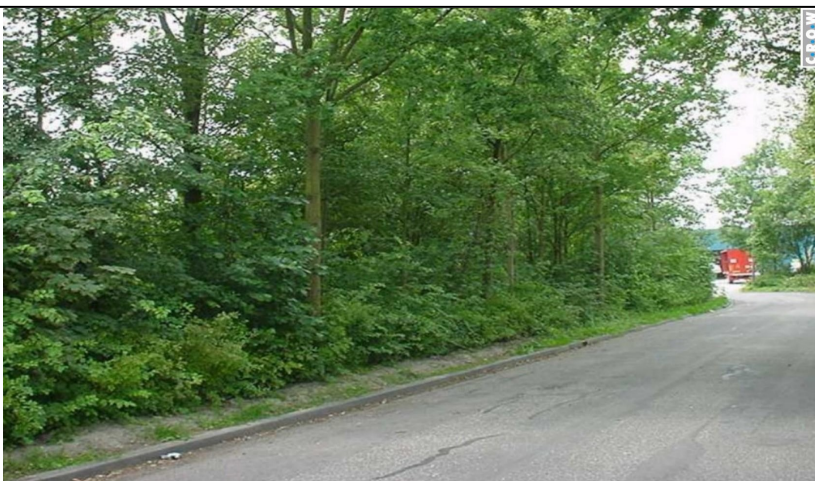


Bosplantsoen van diverse heesterbeplanting langs de erf grenzen.

3-6 breed.



Inrichtingsplan Oude dijk 23


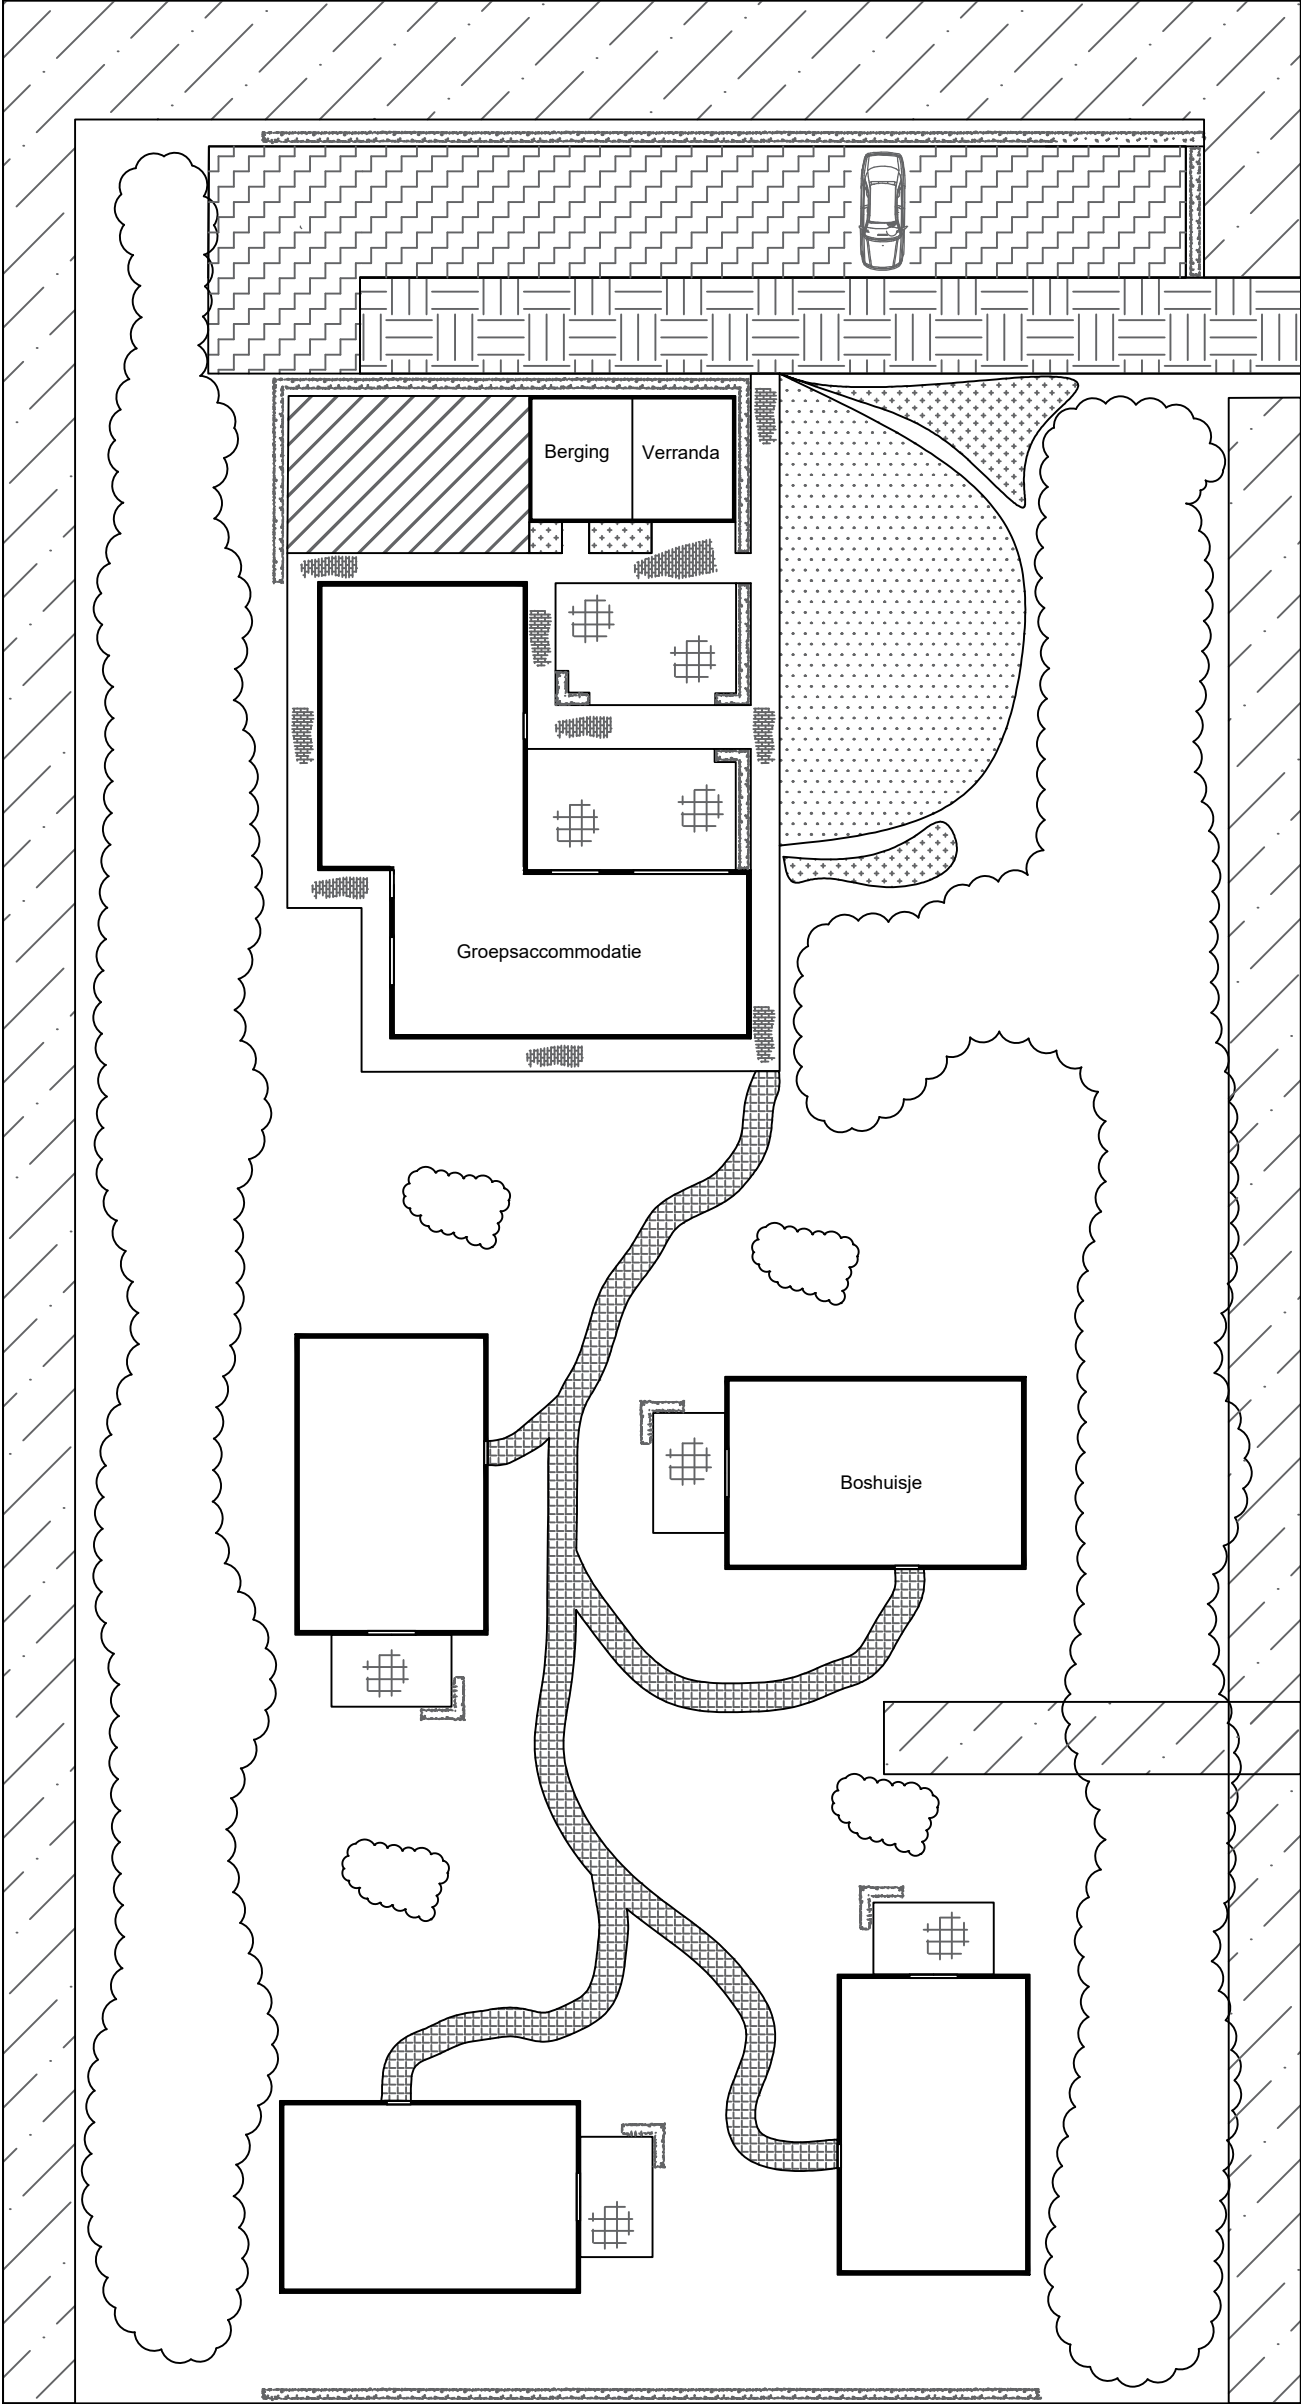


Legenda

- Haag beplanting**
Erfafscheiding: Prunus laurocerasus
Overig: Fagus sylvatica
- Bosplantsoen**
Meidoorn - Sleedoorn - Hazelaar
Krent - Hulst
- Recreatie grasveld**
Speelgazon - speeltuin - recreatie
- Vaste planten border**
- Gebakken dikformaat**
Kleur: rood-bruin
- Beton tegel**
Schellevis oud hollands 100x100cm
Kleur: antraciet
- Natuurlijke halfverharding**
Boomschors
- Halfverharding**
Gebroken asfalt
Kleur: antraciet
- Waterdoorlatende tegel**
Grastegel
- Jeu de Boules**
Recreatie - speeltuin
- C-Water**
Recreatie - speeltuin

5.00

Projectnaam: Oude dijk 23 Oldebroek		
Tekeningnummer: 108054	Datum: 8-7-2019	
Bruijnes hoveniers Oostendorperstraatweg 17a 8081 RH Elburg 0645327275 K.v.K nummer: 59122374	Blad: 1/2	
	Schaal: 1:500	
Formaat: A3		

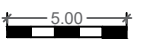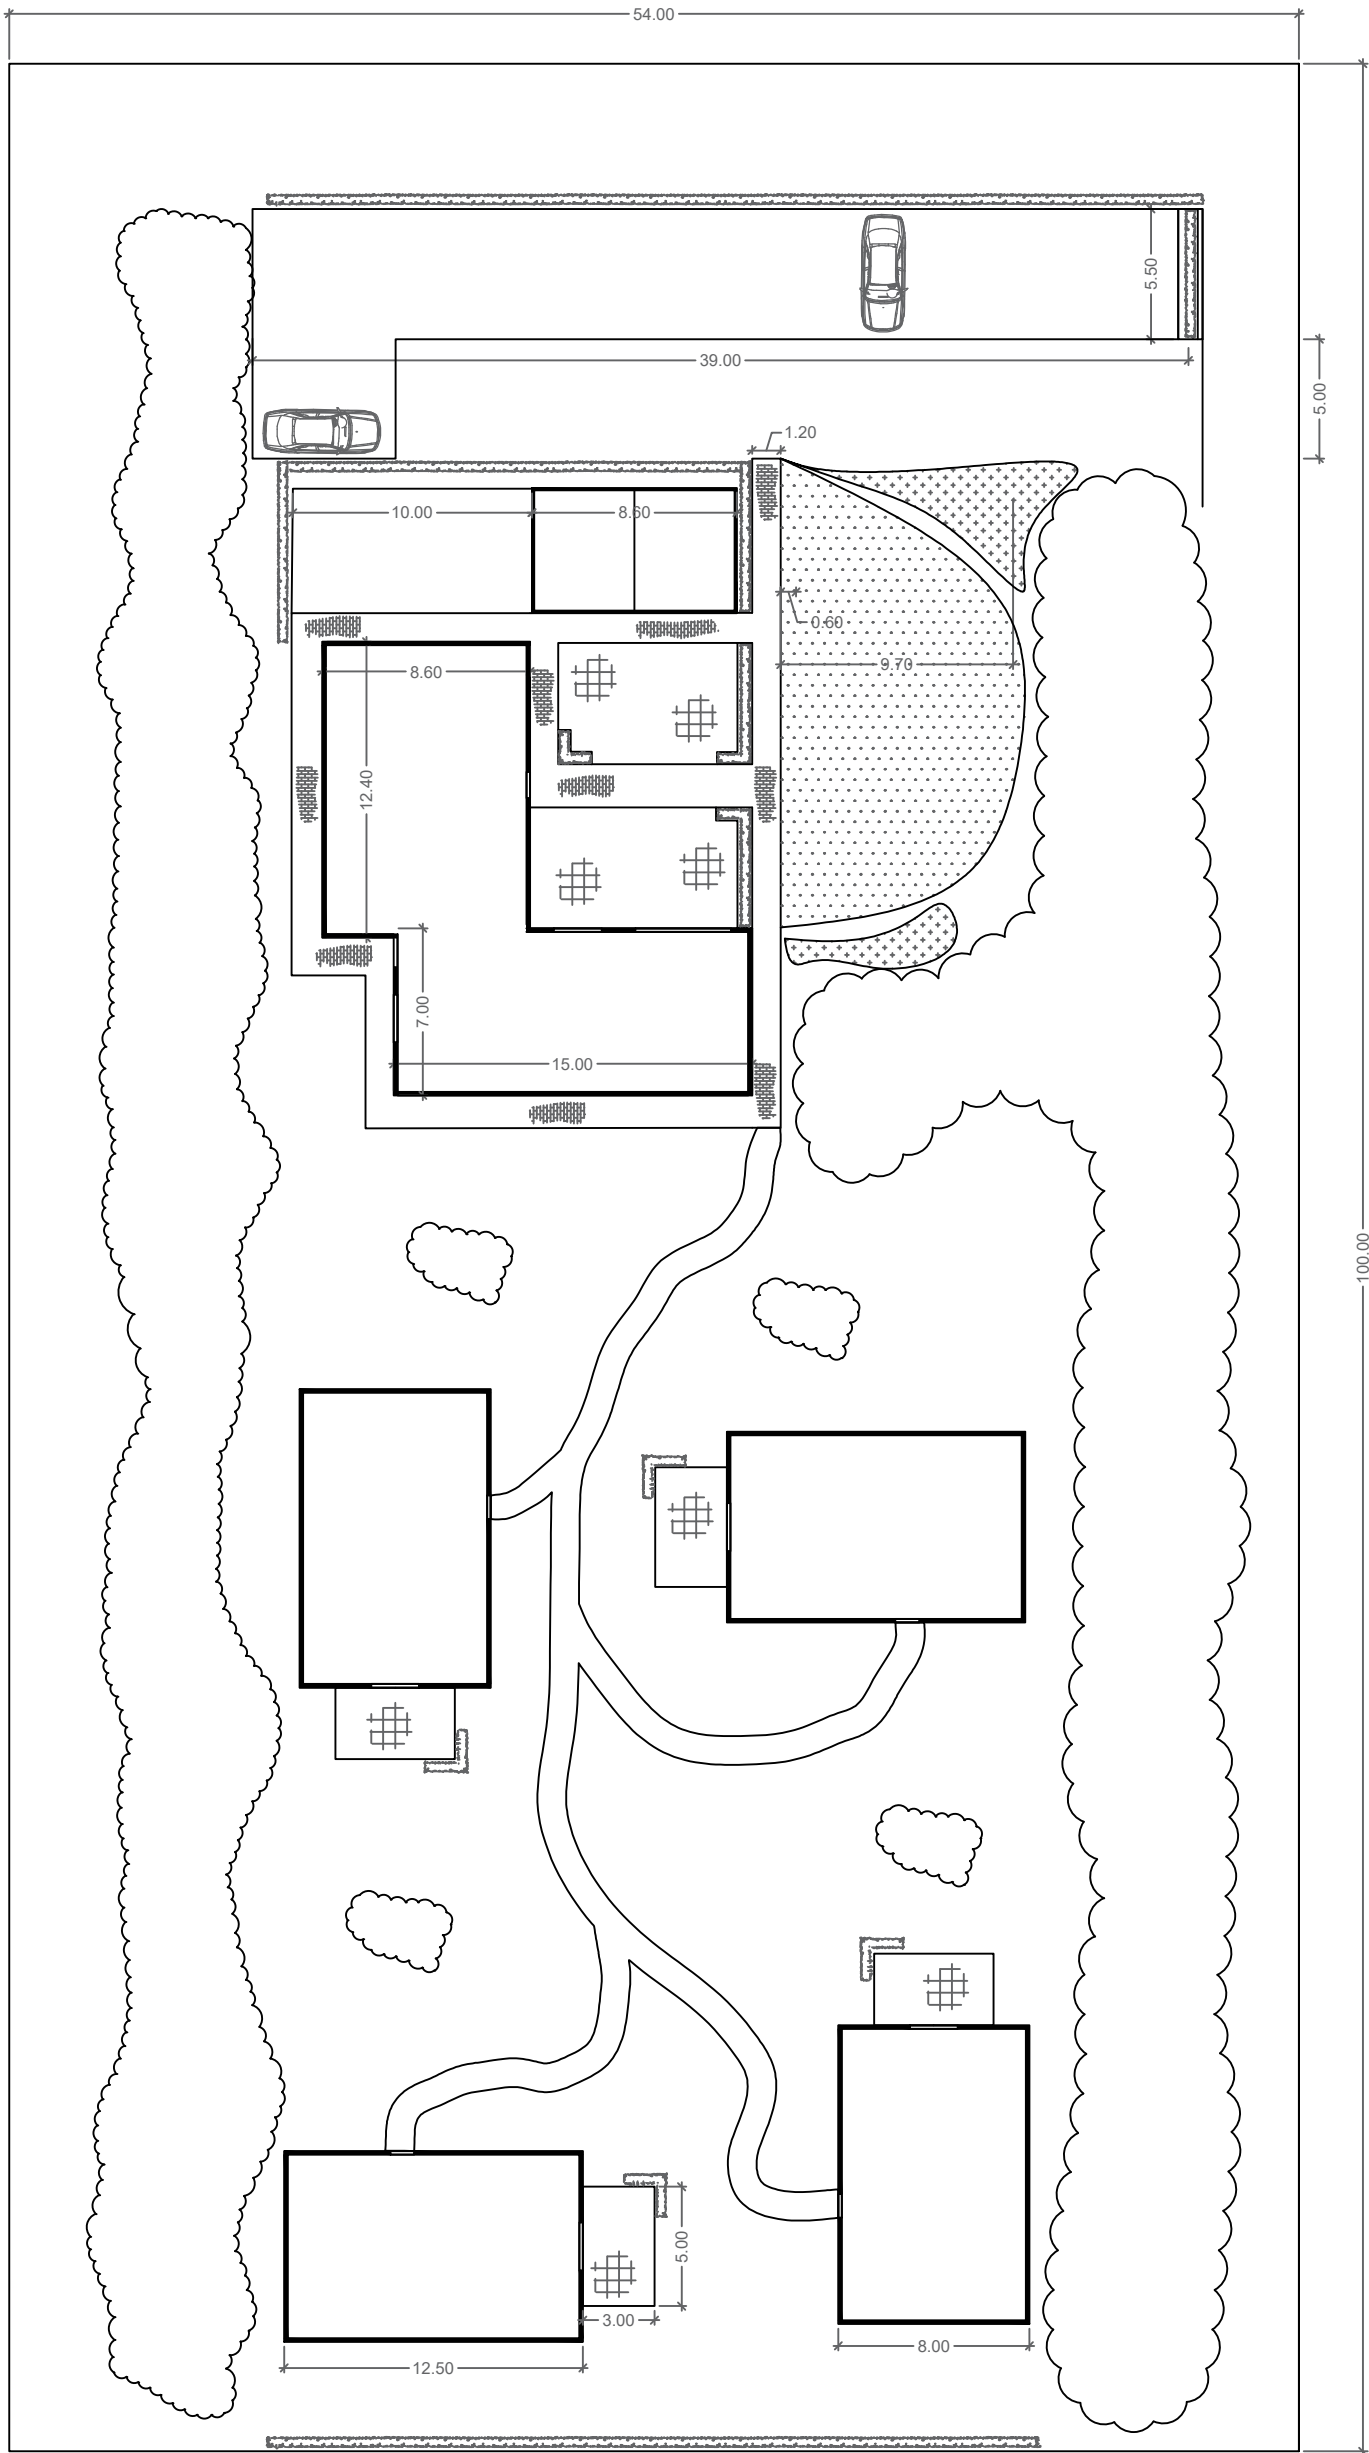

Projectnaam: Bemating	
Tekeningnummer: 108054	Datum: 8-7-2019
Bruijnes hoveniers Oostendorperstraatweg 17a 8081 RH Elburg 0645327275 K.v.K nummer: 59122374	Blad: 2/3
	Schaal: n.v.t.
	Formaat: A3



bruijneshoveniers