

Bijlage 1

Inpassingsplan bij 'Buitengebied, wijzigingsplan Vierhuizenweg 5'

Legenda voorwaardelijke verplichting (voor landschappelijke inpassing)

Element A: solitaire boom

Maatregel: aanplanten grote accentboom ter hoogte van de onderbreking in de bestaande boomsingel.

Locatie: zie kaart 'landschappelijke inpassing bedrijfswoning 27-05-2021'
Soort: Juglans regia (Okkernoot)
Aantal: 1 st.
Plantmaat: 18-20 cm

Element B: houtsingel

Maatregel: aanplanten struikvormers als onderbepanting in de bestaande boomsingel. Aanplant aan de 'erfzijde'. Huidige situatie handhaven waarbij de boomkronen aan de 'landschapszijde' tot de grond reiken.


Locatie: zie kaart 'landschappelijke inpassing bedrijfswoning 27-05-2021'
Sortiment: Struikvormend bosplantsoen. Soorten zoals *Sorbus aucuparia* (lijsterbes), *Corylus avellana* (hazelaar), *Viburnum opulus* (Gelderse roos), *Ligustrum vulgare* (wilde liguster), *Amelanchier lamarckii* (krent), *Euonymus europaeus* (kardinaalsmuts), *Prunus spinosa* (sleedoorn), *Rhamnus cathartica* (wegedoorn)
Aantal Oppervlakte 78m²; 1,00 x 1,00 m driehoeksverband
Plantmaat: 80/100 cm

Element C: fruitbomen

Maatregel: aanplanten vrijstaande fruitbomen in gazon als onderdeel van de tuin-/erfinrichting.

Locatie: zie kaart 'landschappelijke inpassing bedrijfswoning 27-05-2021'
Sortiment: hoog- en halfstamfruit, oude streekeigen rassen.
Aantal: 5 st.
Plantmaat: 10/12 cm

landschappelijke inpassing bedrijfswoning 27-05-2021

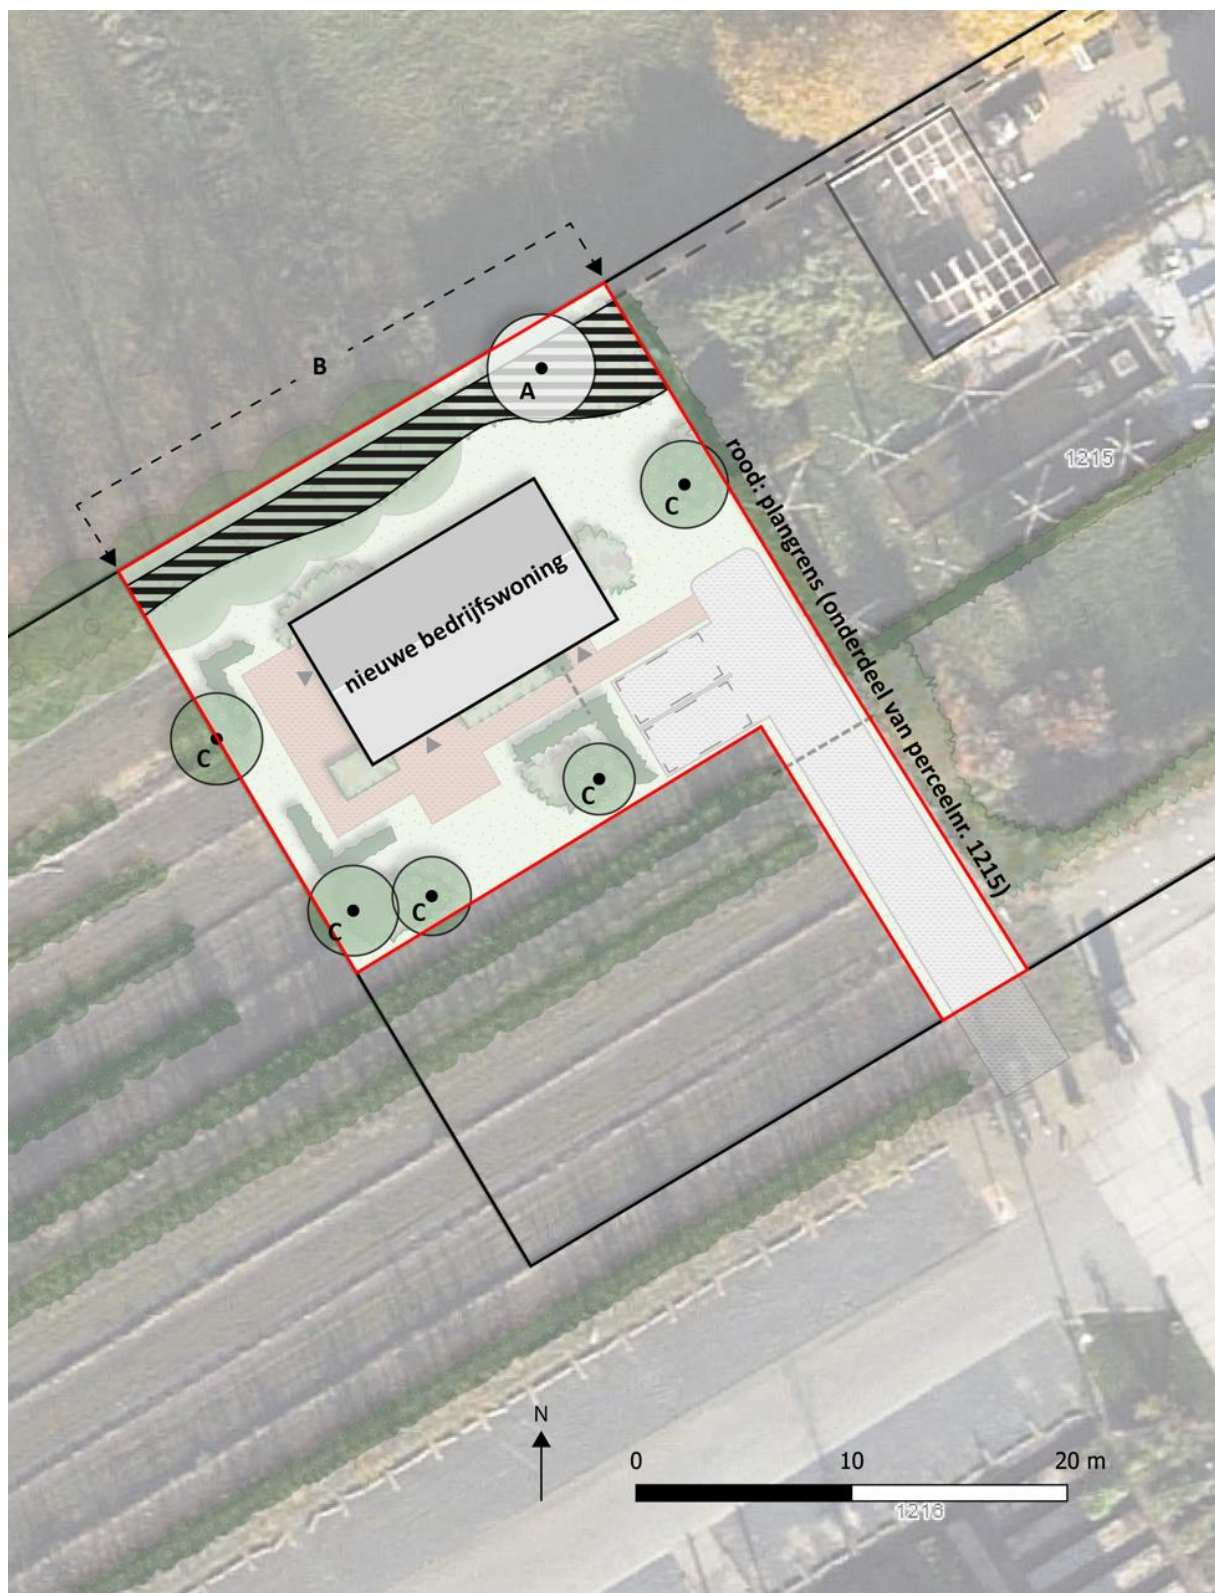

Ir J.D. (Jaap Dirk) Tump, Landschapsarchitect