




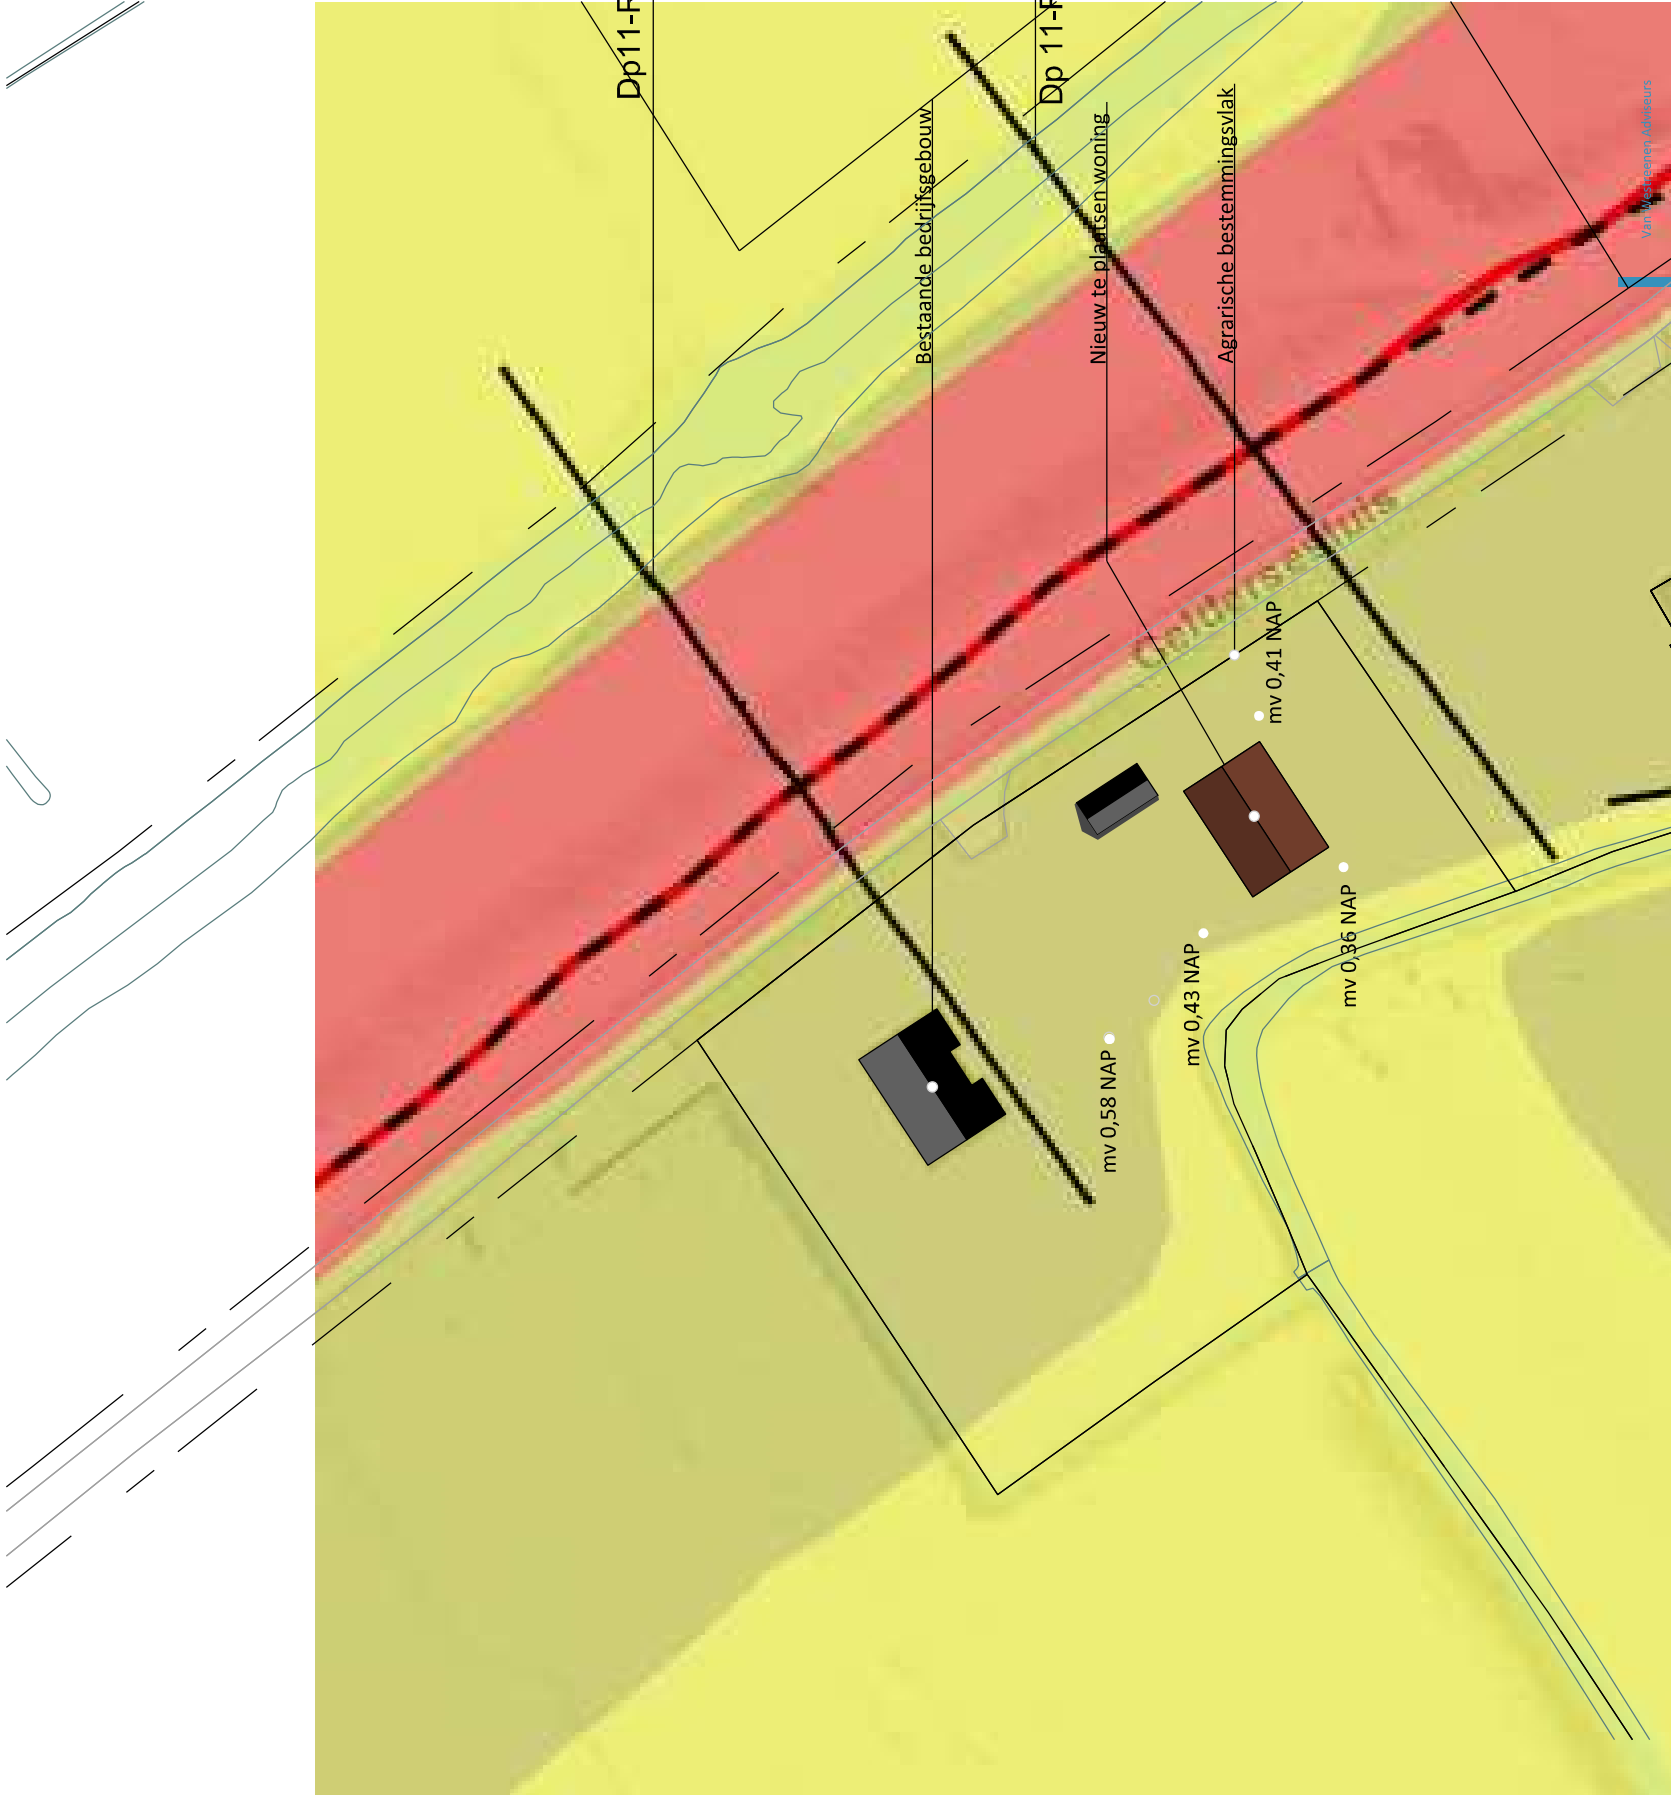


Dp11-R006+50

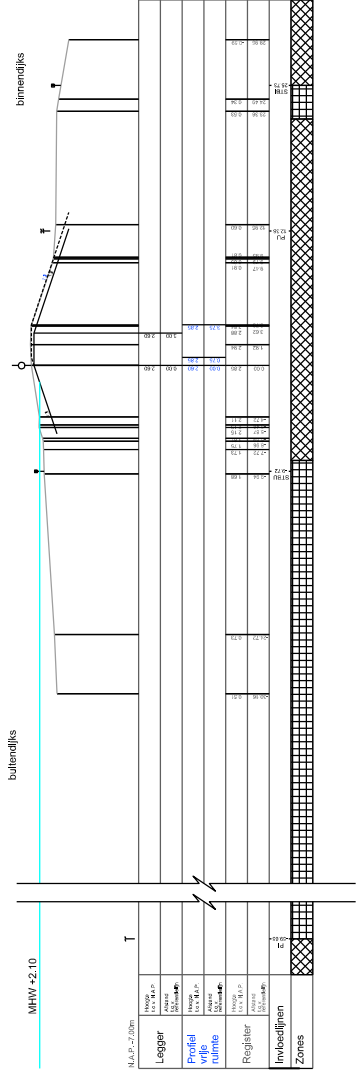


Dp11-R006+50

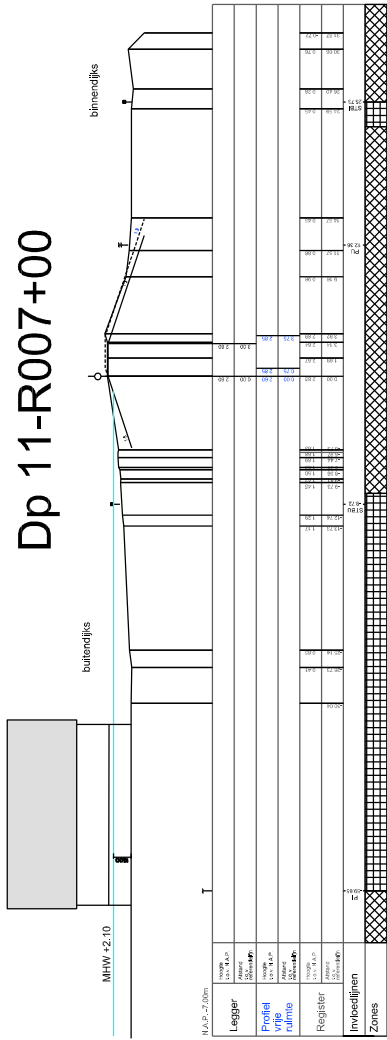

Dp 11-R007+00

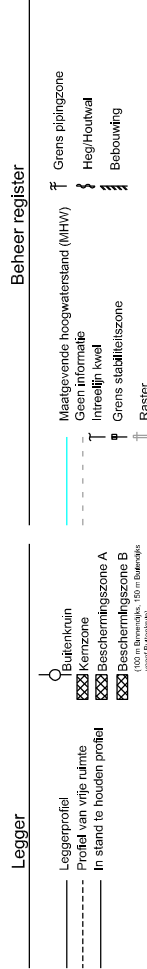

Legger van de primaire waterkering langs noordelijke Randmeren

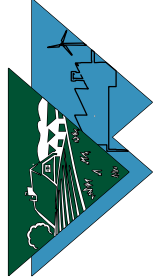

ADVISEURS RUIMTELIJKE ONTWIKKELING

PROJECT:

aanvraag waterwet

OPDRACHTGEVER:

Dhr. R. van de Wetering

Geldersesluis 7

8079TB Noordeinde

LOCATIE: Geldersesluis 7 Noordeinde

SCHAAL: 1:200

GETEKEND: TB

FORMAAT: A1

DATUM: 6-4-2023

WIJZIGING: -

ONDERDEEL:

situatietekening

maten voor uitvoering in het werk te controleren

PROJECTNUMMER:

OV-WETERING