


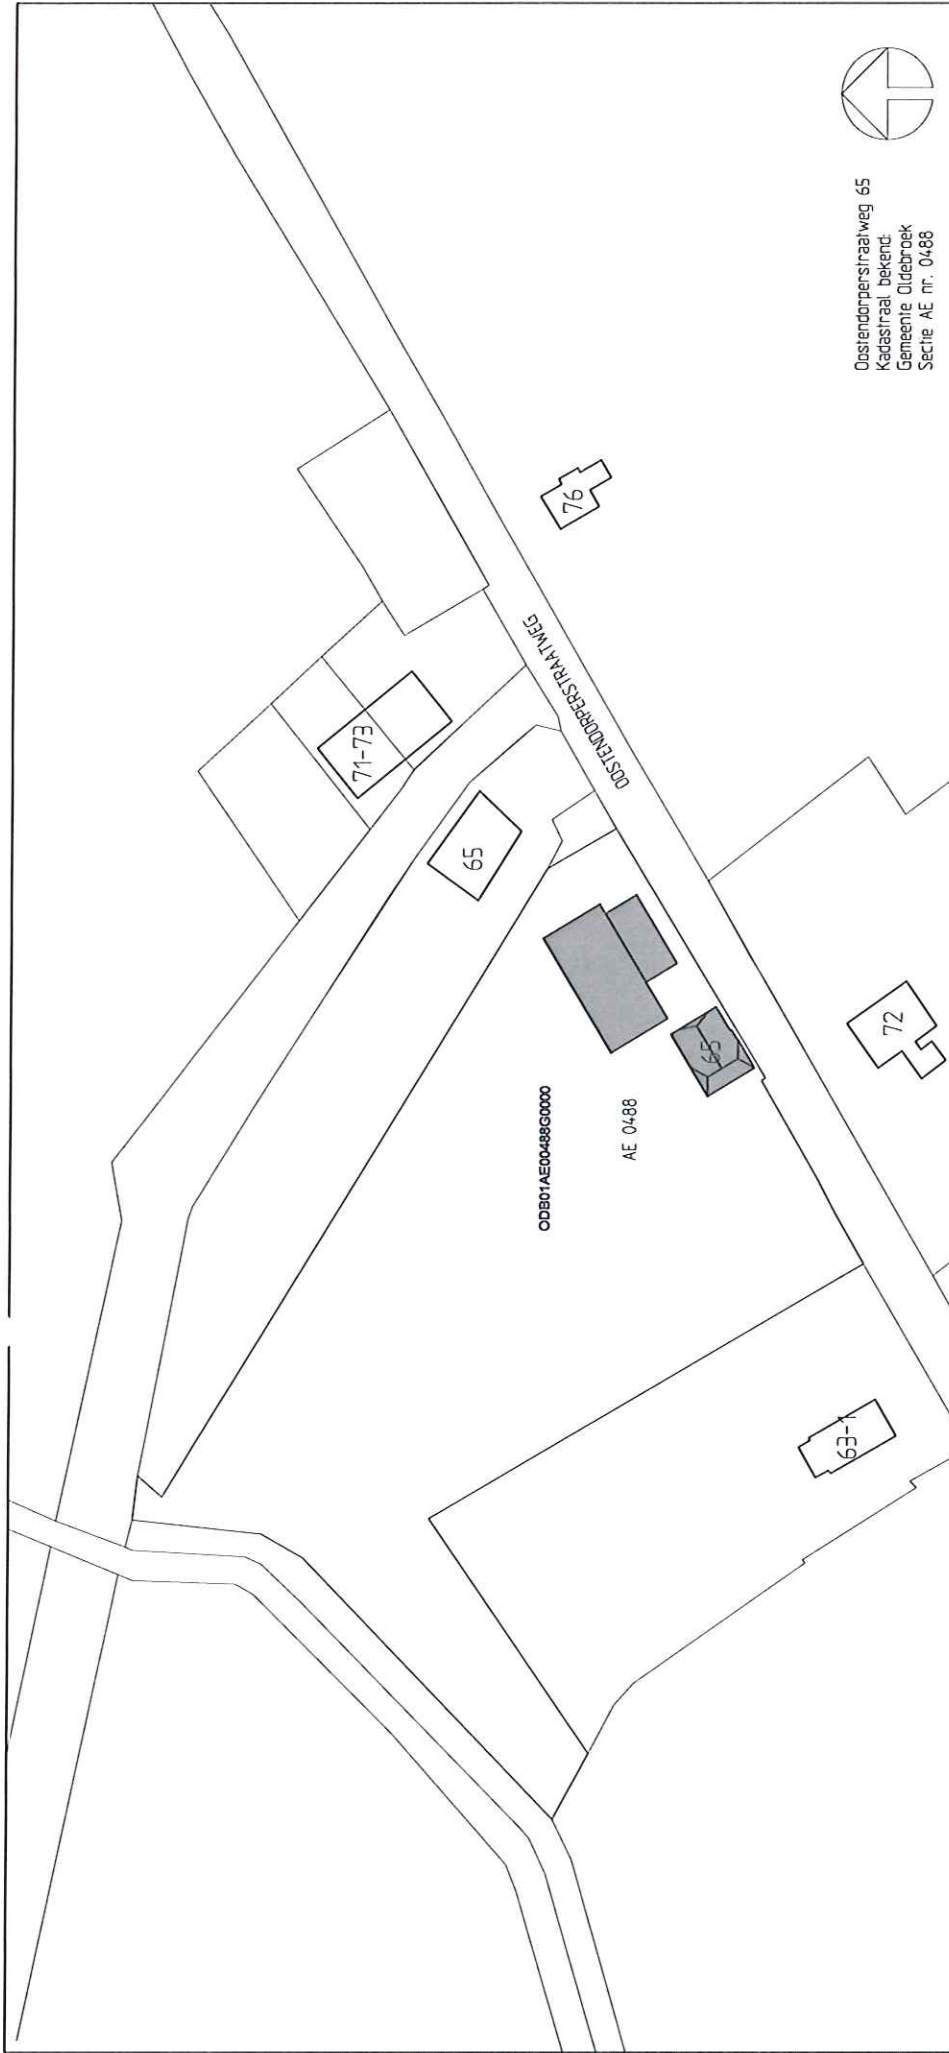

Oostendorpersraaiweg 65
Kadastraal bekend:
Gemeente Oldebroek
Sectie AE nr. 0488



VERBOUW HERBERG MORREN project projectlocatie Oostendorpersraaiweg 65 8097 PL Oosterwolde (Oldebroek)		OOSTERWOLDE GLD projecttype BESTEMMING 1237.074 B-00 tekeningnummer order-nr. Situatie Boerderij & Schuur Bestaand	
opdrachtgever Boerderij & Landschap Postbus 15 3870 DA Hoevelaken T 033 253 95 35 F		architect projectleider tekenaar maatstaf datum wijz. A B C vvv hcvh nrm 1:1000 24-10-2012	
Hurenkamp Architecten & Adviseurs		Hurenkamp Architecten & Adviseurs bv Postbus 77 6880 AB Velp Kenkaal 43 T 026 361 38 12 F 026 364 49 51 email: architecten@hurenkamp.nl website: www.hurenkamp.nl	

GEMEENTE OLDEBROEK
 Bijlage: Ingekomen: Paraaf:
30 OKT 2012
 Behoort bij [dossier] [besluit]
 Nr. 0269201200587