


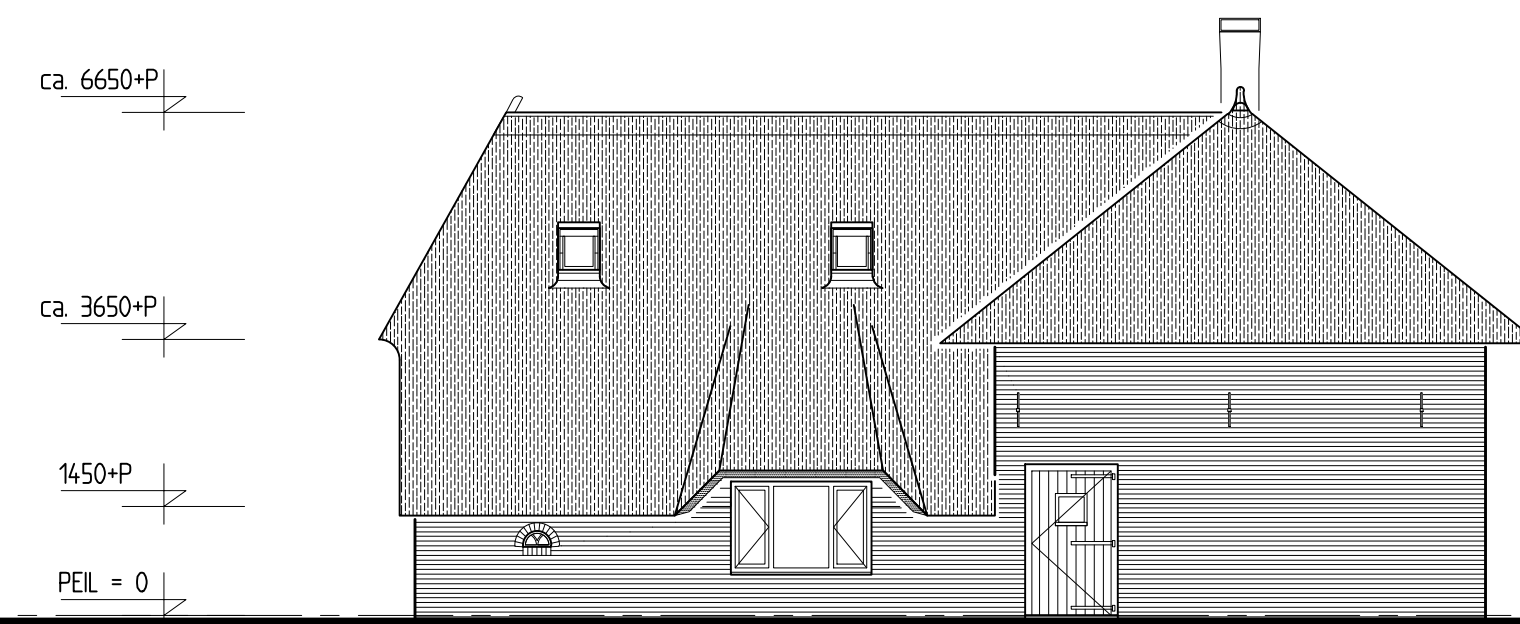

ZUIDDOOSTGEVEL




NOORDOOSTGEVEL




ZUIDWESTGEVEL





ZUIDWESTGEVEL

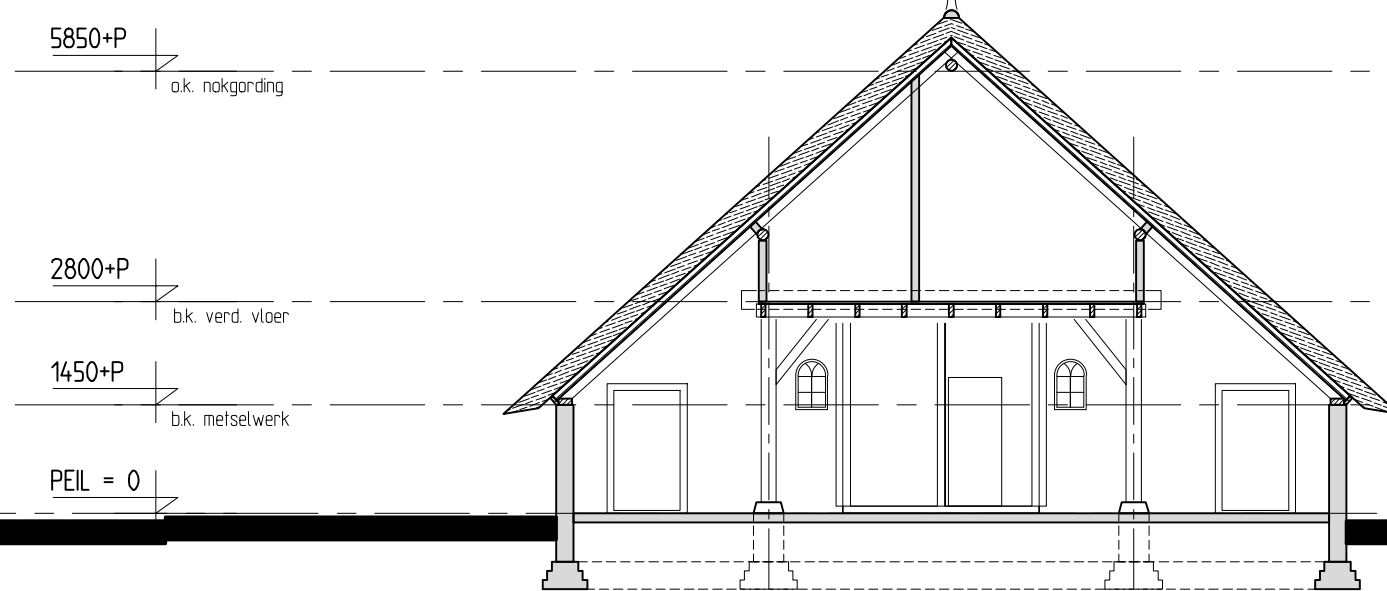

DOORSNEDE A-A

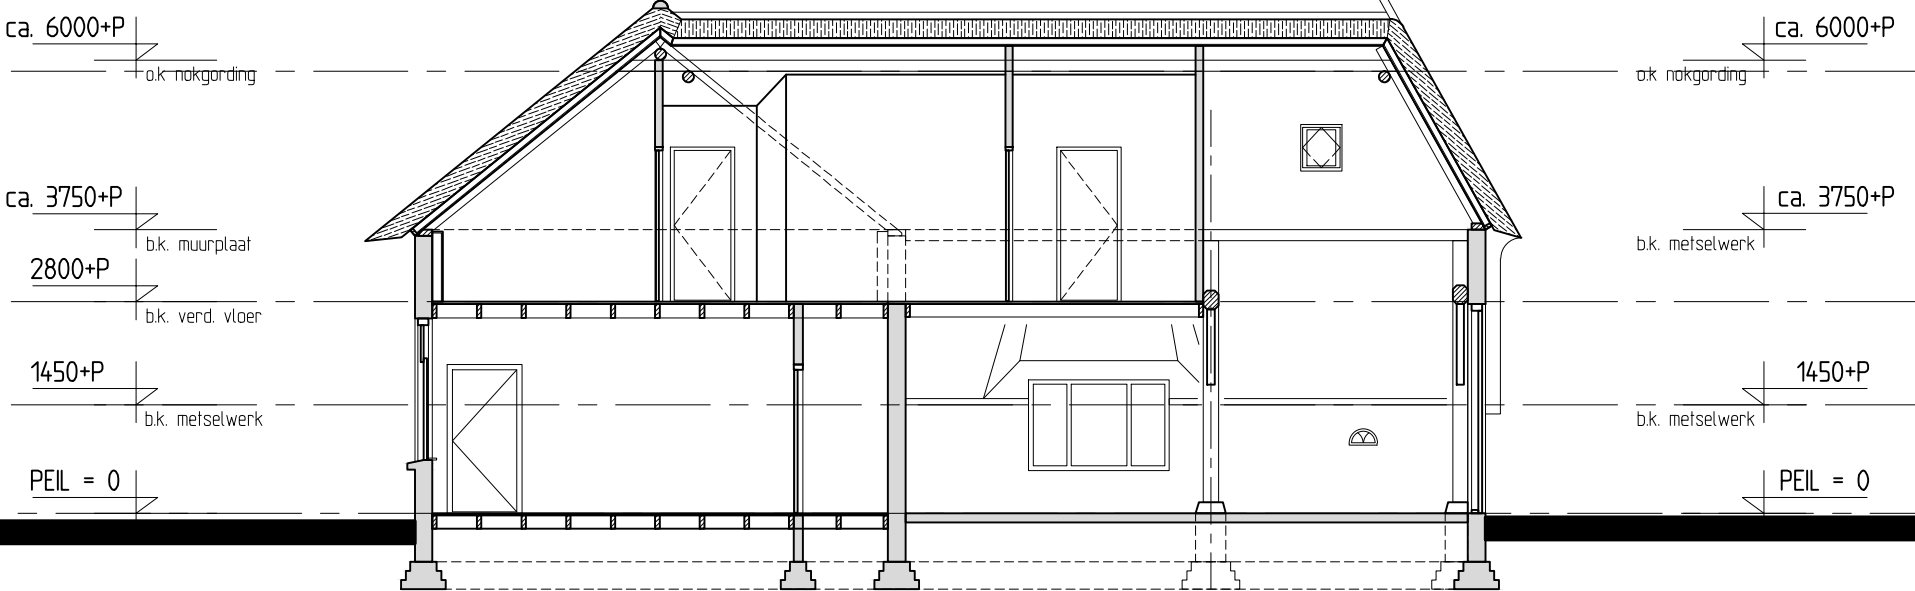

DOORSNEDE B-B

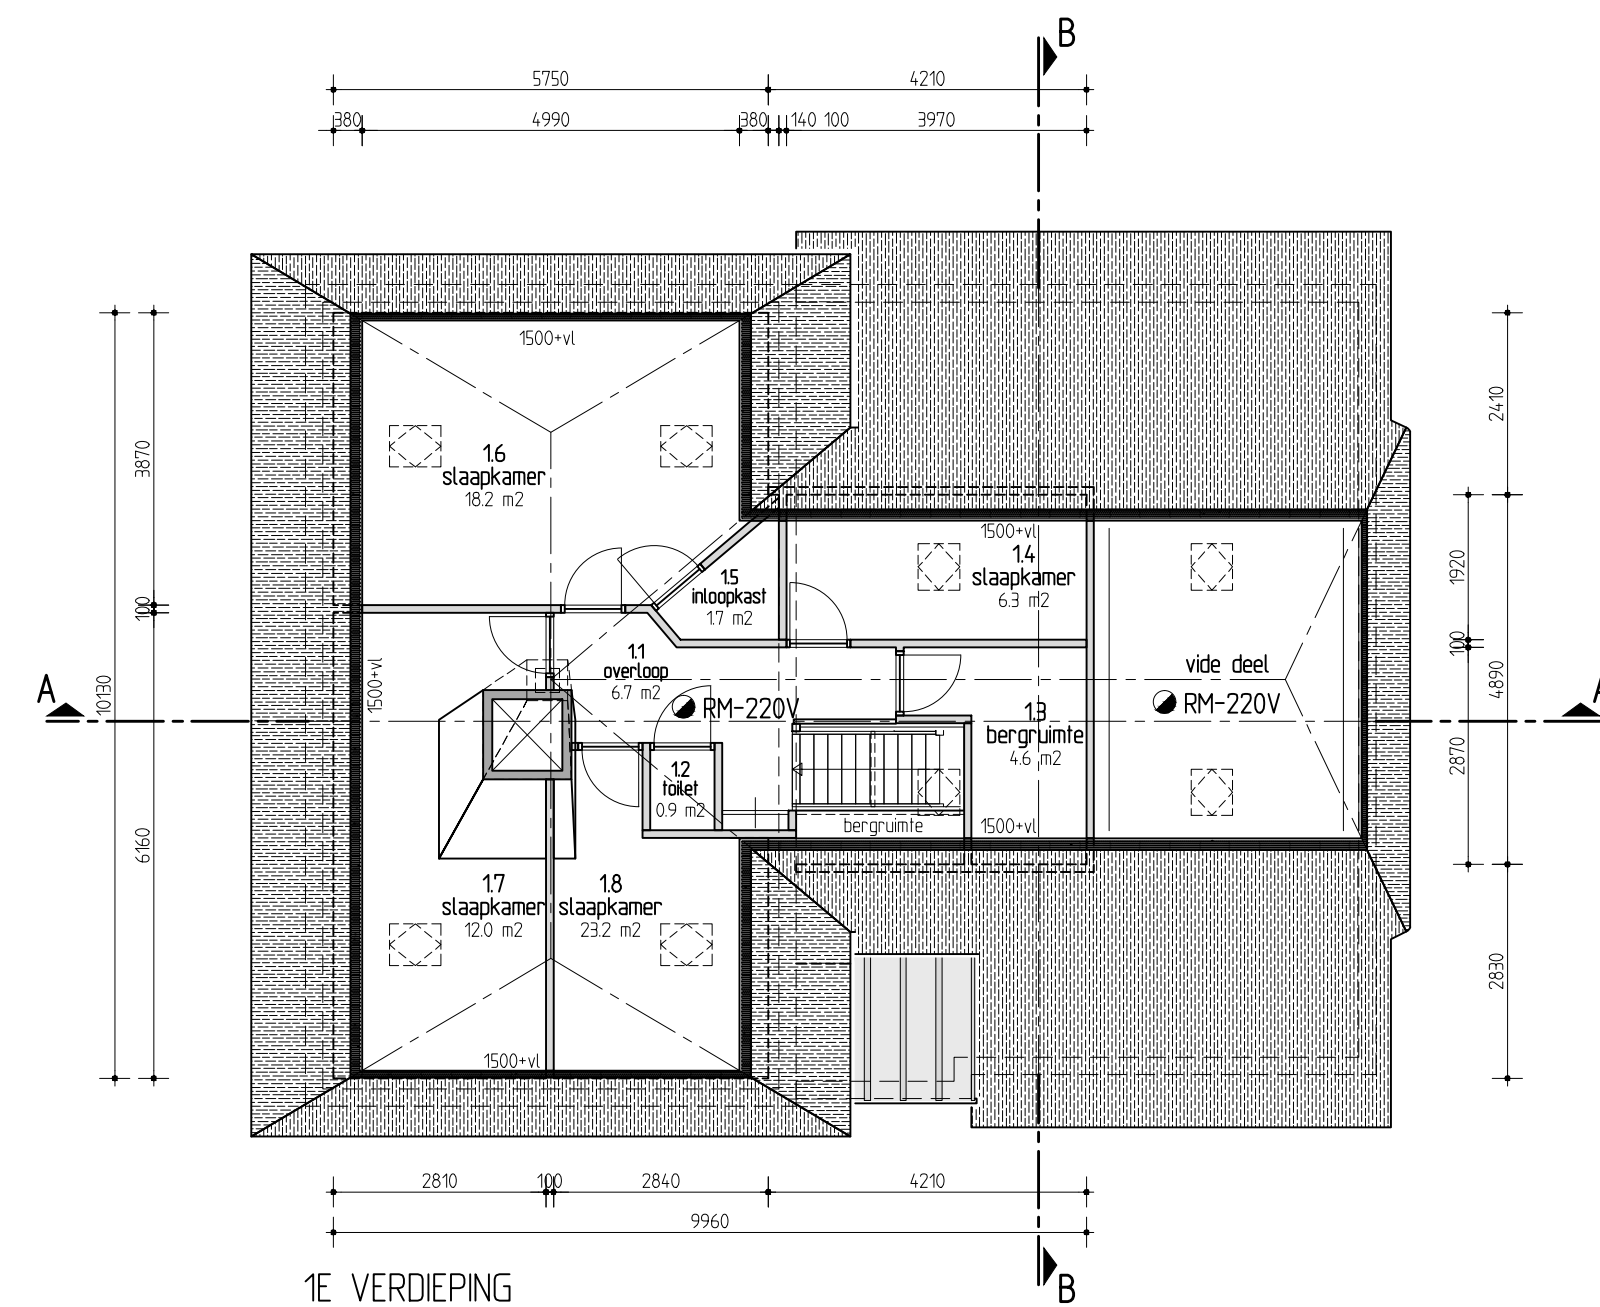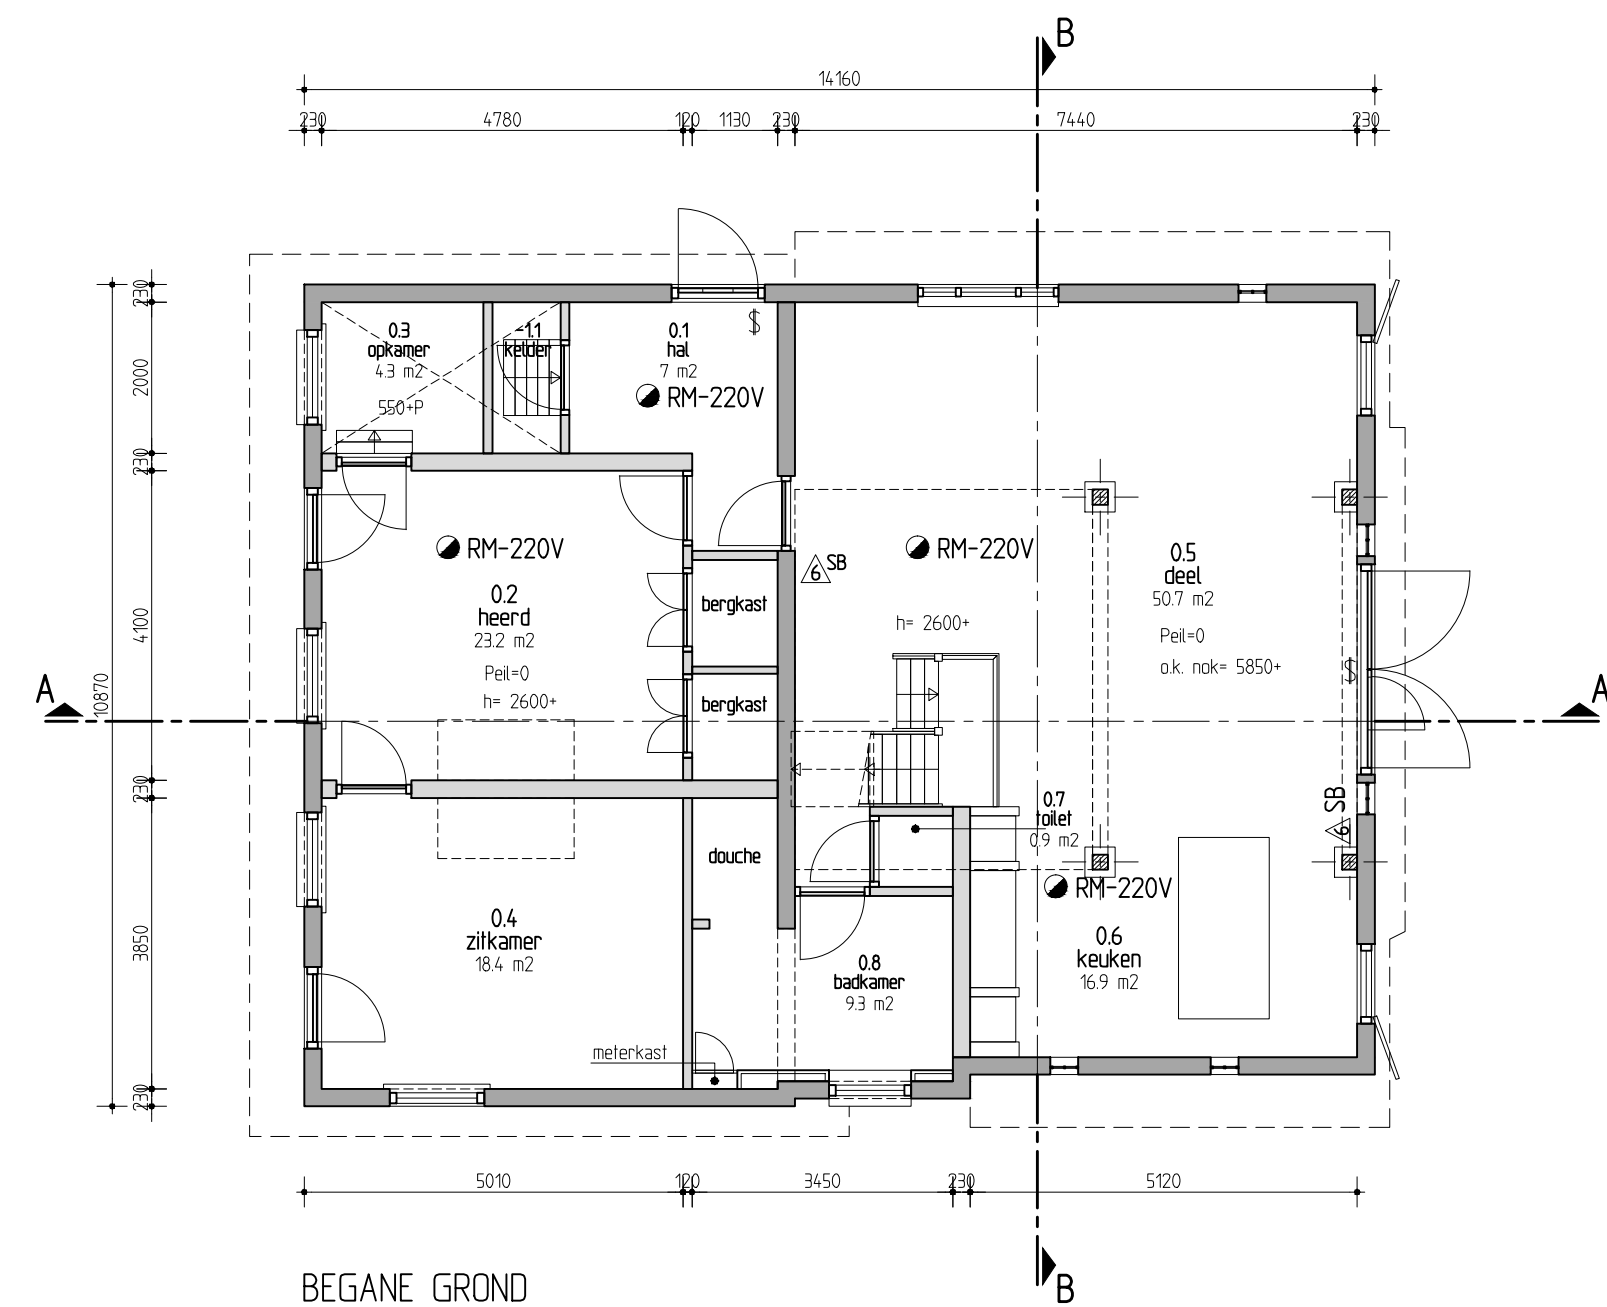

RENVOOI

	- Bestaande wand.
	- Metselwerk baksteen.
	- Dakafwerking riet.
	- Dakafwerking koper (roevendak).
 RM-220V	- Ruimte voorzien van niet-ioniserende automatische rookmelder welke voldoet aan, en aangesloten is conform, NEN 2555 uitgave 2002 en NEN 2555/A1, uitgave 2006. Onderling gekoppeld.
 \$	- Deur welke te openen is zonder gebruik van losse hulpmiddelen (knapcyinder).
 SB	- Sproeischuimblusser gevuld met tenminste 6 liter schuim.

project: VERBOUW HERBERG MORREN		OOSTERWOLDE GLD	
projectlocatie: Oostendorperstraatweg 65 8097 PL Oosterwolde (Oldebroek)		projectfase: BESTEMMING	
opdrachtgever: Boerderij & Landschap Postbus 15 3870 DA Hoevelaken T 033 253 95 35 F		projectnummer: 12.37.074	
		tekeningnummer: N-01	
		onderwerp: Plattegronden, Gevels & Doorsneden Boerderij Nieuw	
		architect: projectleider: tekenaar: maateenhed: schaal: datum: wijz.: A B C	
		vvv hc/v mm 1:100 24-10-2012 21-01-2013	