




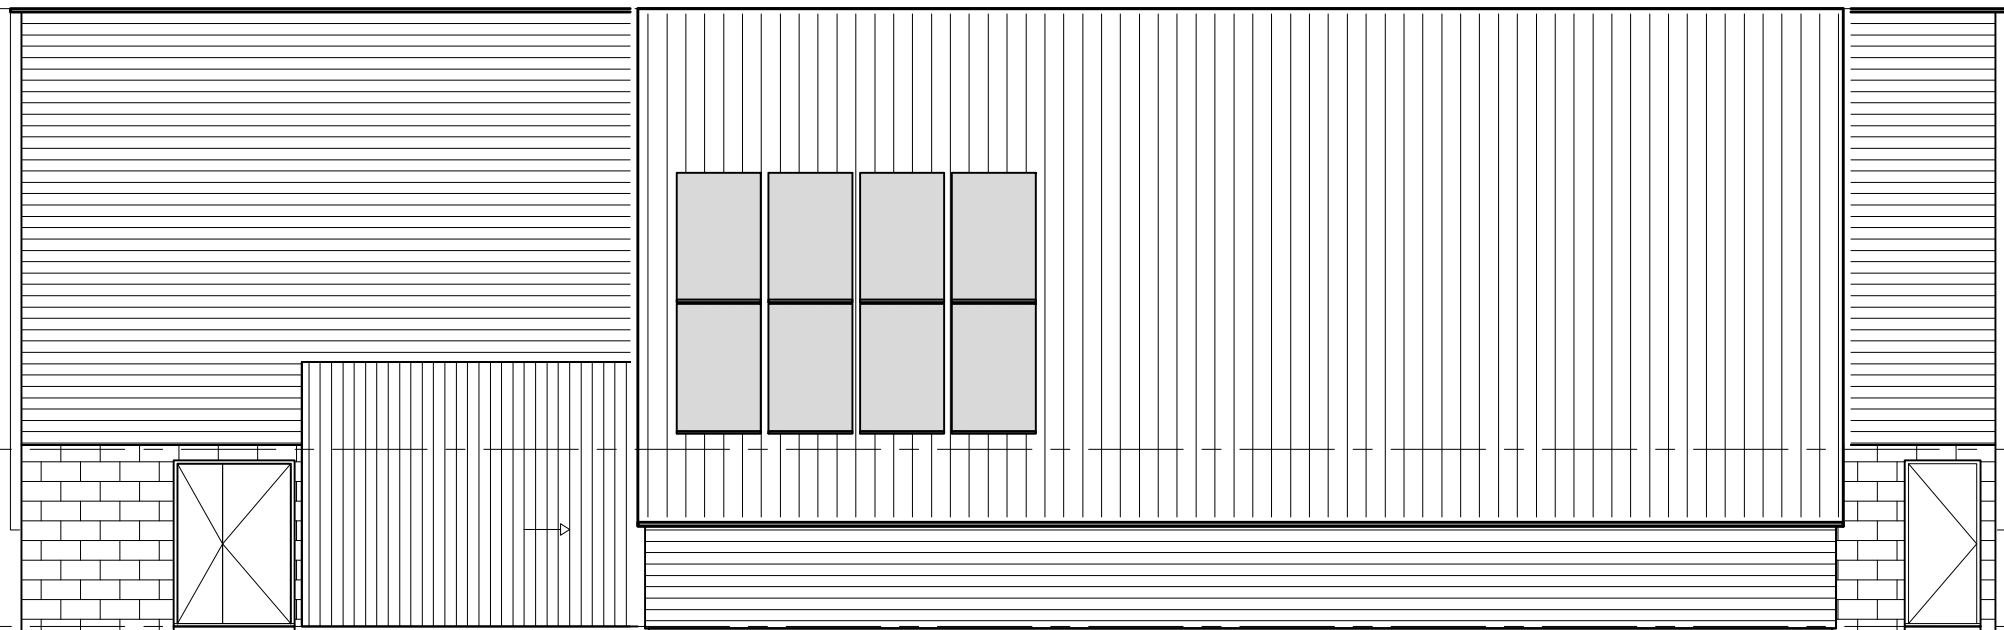


ZUIDOOSTGEVEL

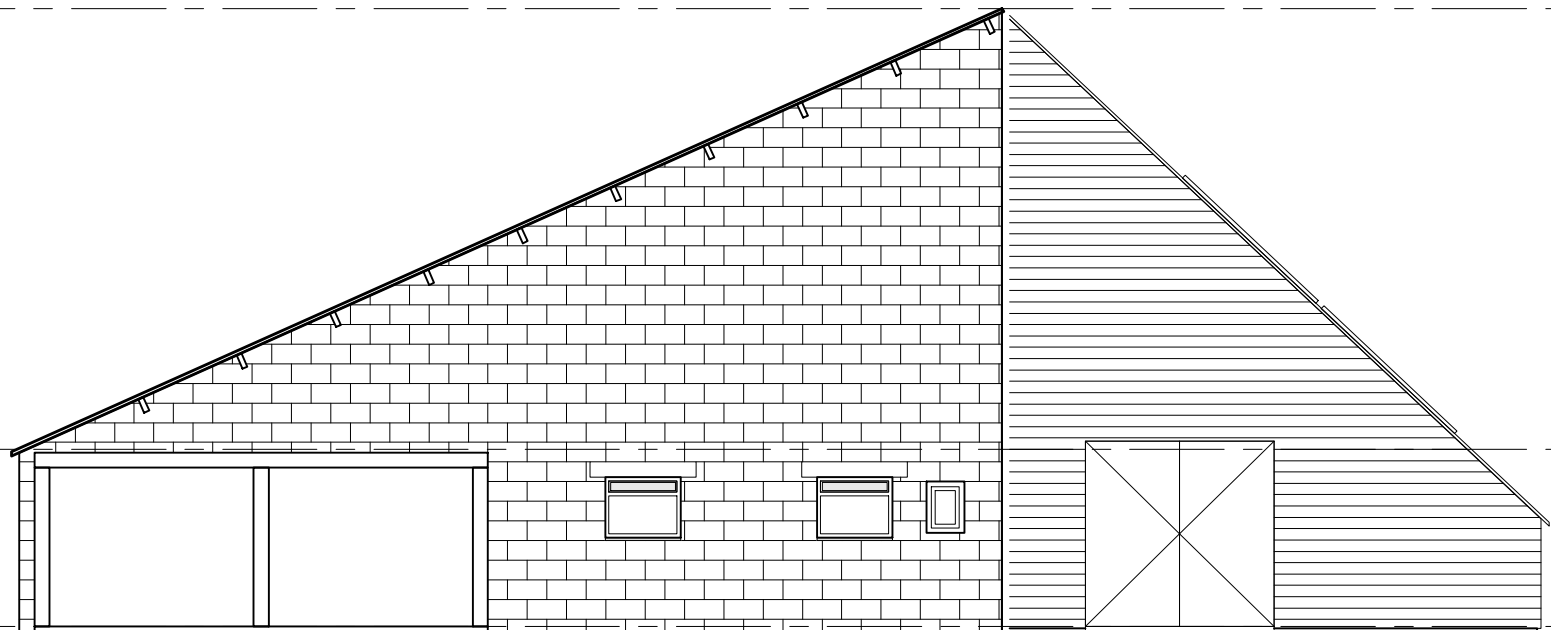


ZUIDWESTGEVEL

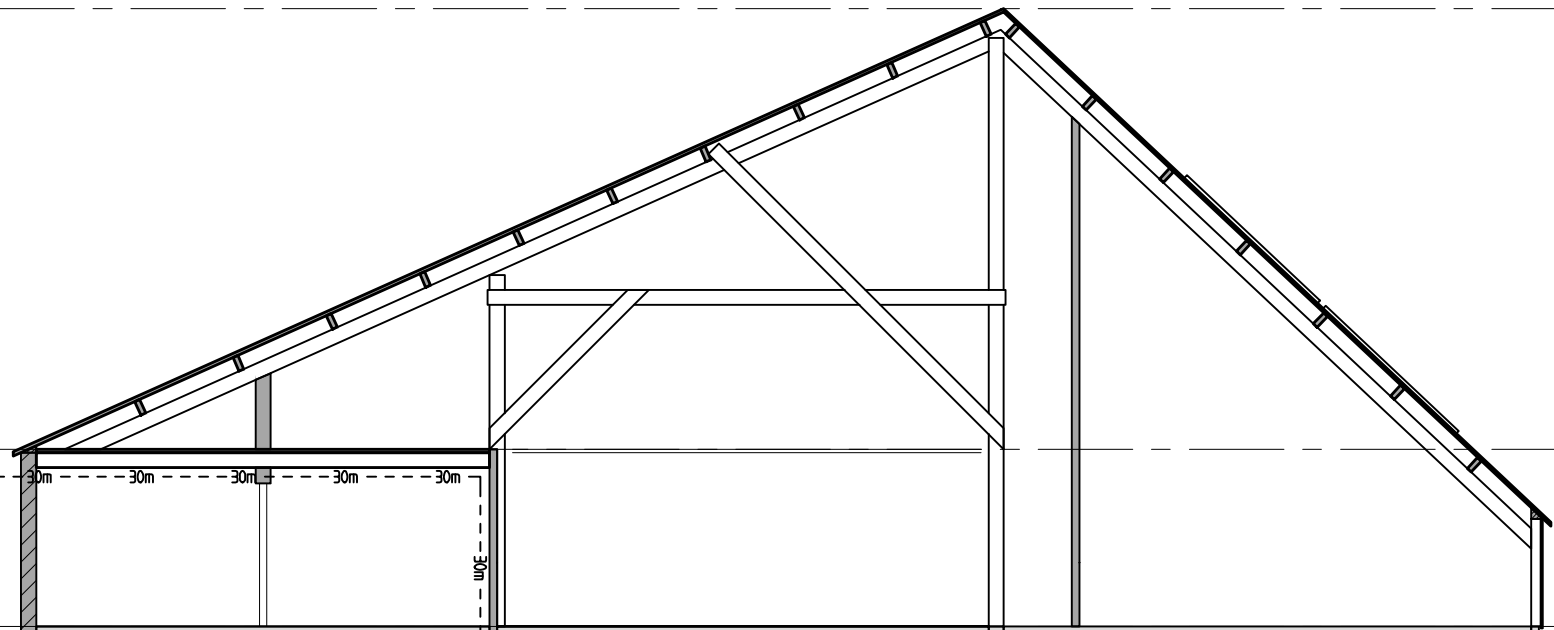


DOORSNEDE A-A

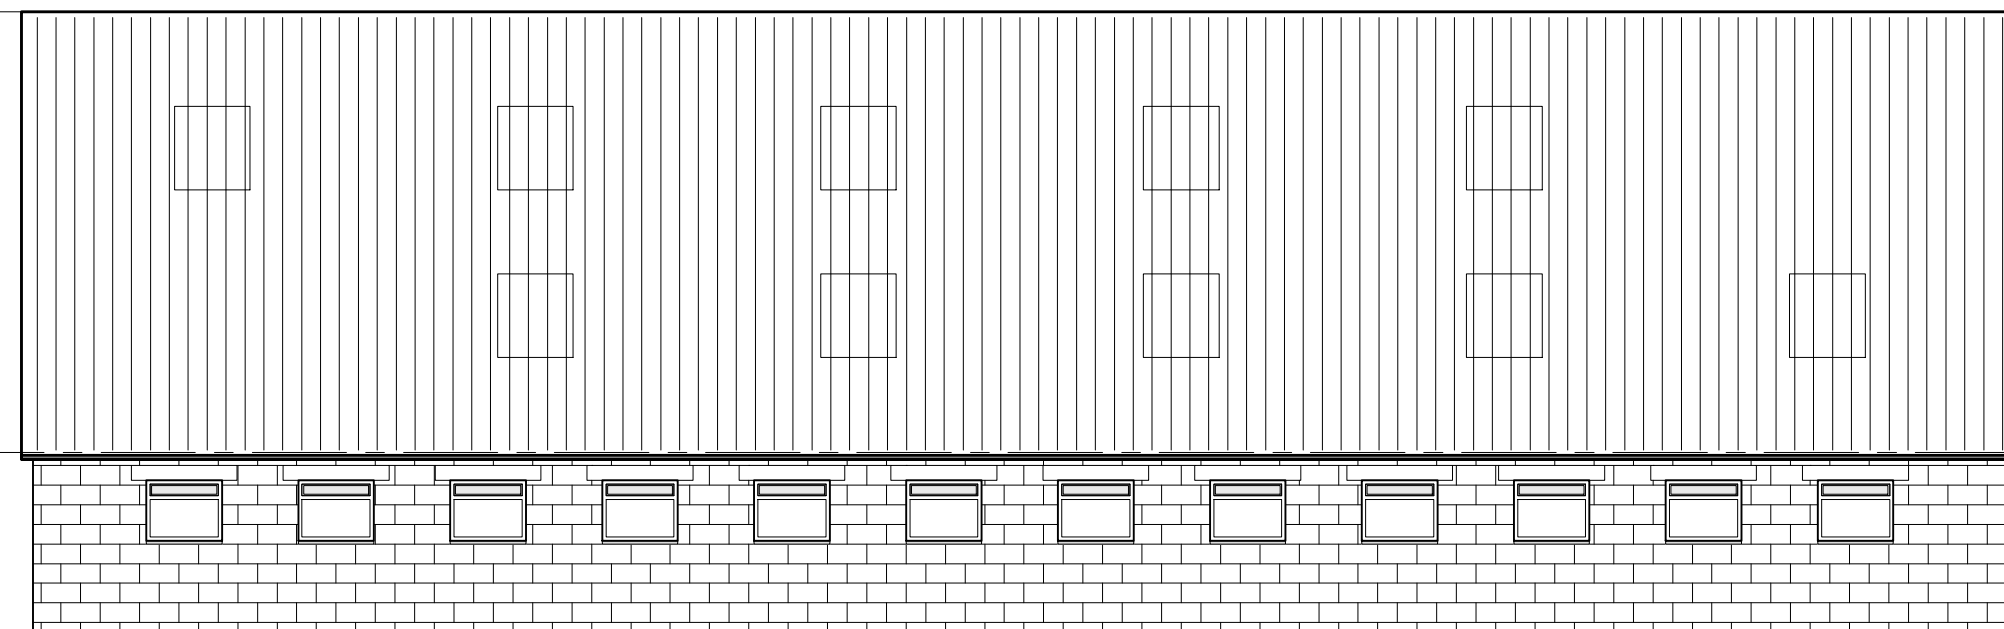


NOORDWESTGEVEL

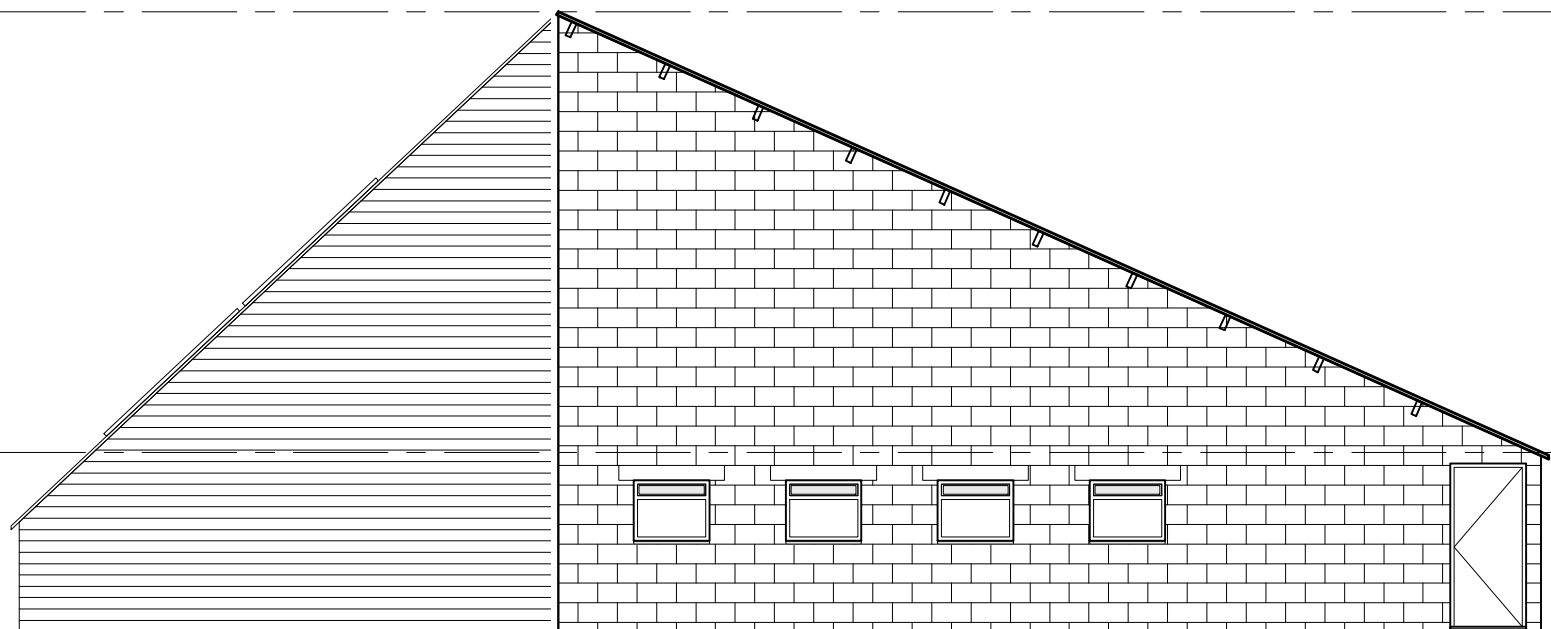

NOORDOOSTGEVEL

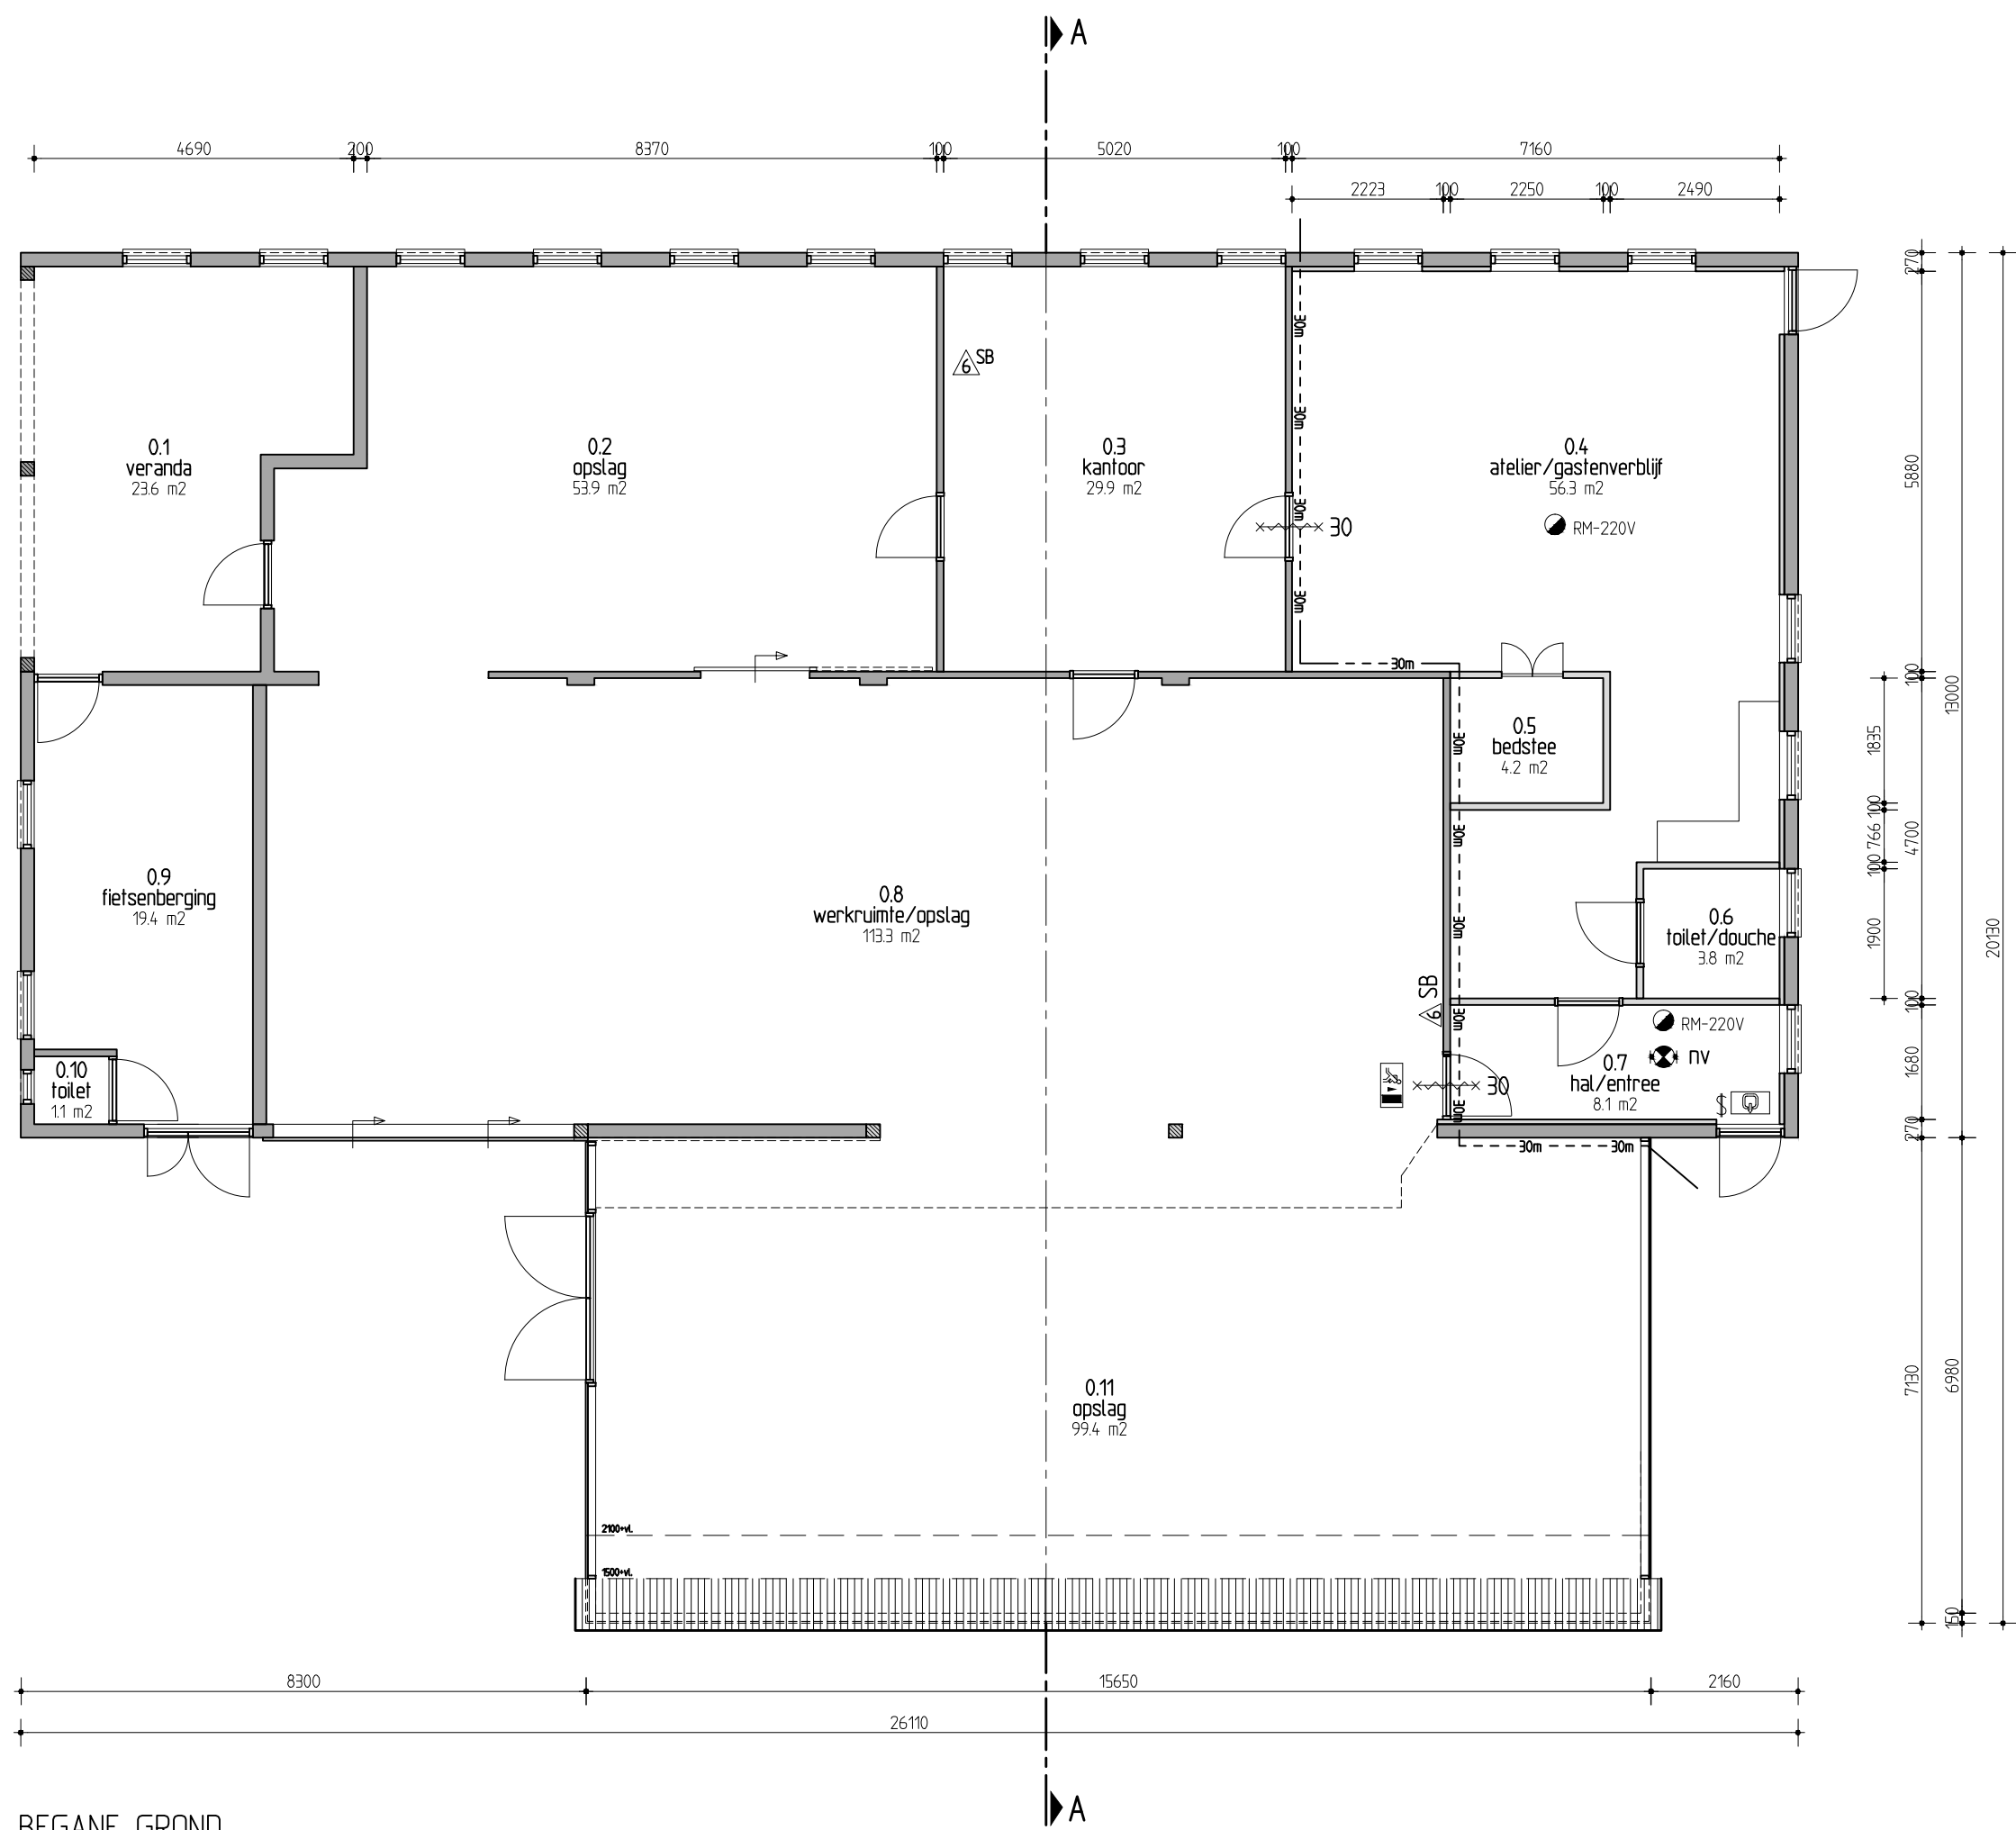

BEGANE GROND
B.V.O. ca 451 m²
G.O. totaal ca. 408 m²
G.O. bed & breakfast ca. 74 m²

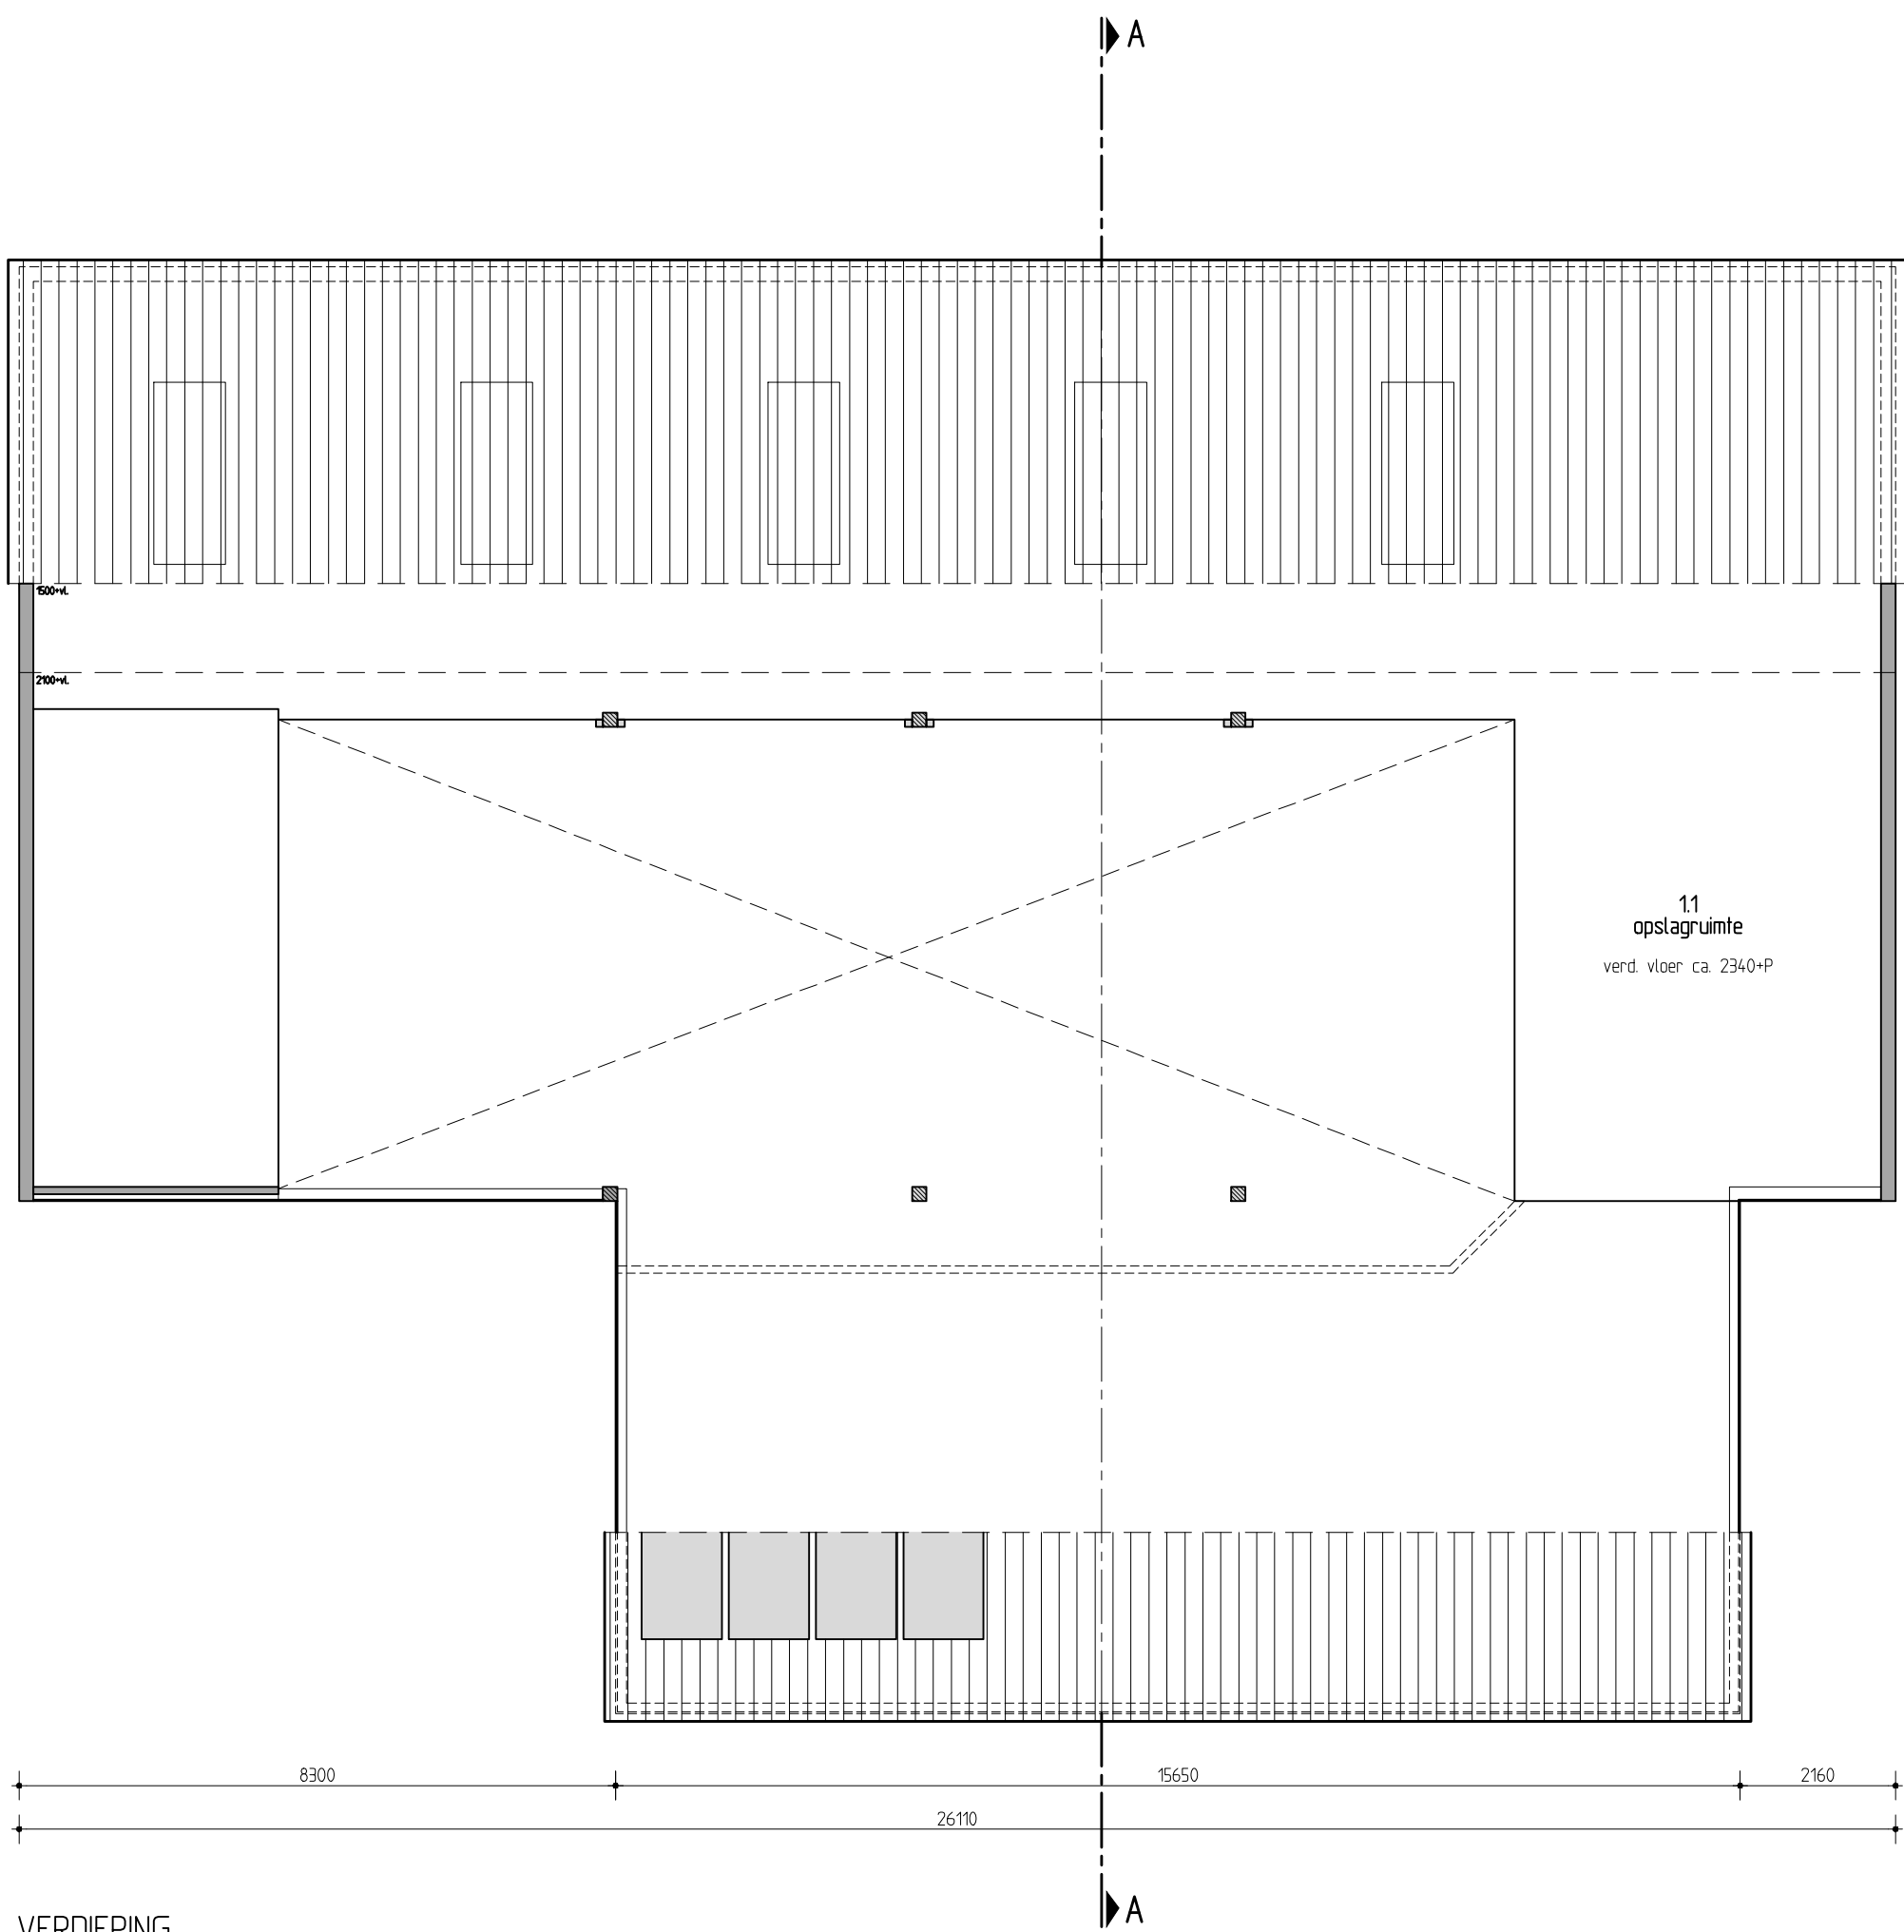

VERDIEPING
B.V.O. ca 225 m²

RENVOOI	
	- Bestaande wand.
	- Metselwerk betonsteen.
	- Gevelbekleding houten delen.
	- Dakafwerking golfplaten.
	- Ruimte voorzien van niet-ioniserende automatische rookmelder welke voldoet aan, en aangesloten is conform, NEN 2555 uitgave 2002 en NEN 2555/A1, uitgave 2006. Onderling gekoppeld.
	- Deur welke te openen is zonder gebruik van losse hulpmiddelen (knop/cylinder).
	- Sproeischuimblusser gevuld met tenminste 6 liter schuim.
	- Vluchtweg aanduidingsborden / transparant verlichtingsarmaturen bij noodverlichting. De afmetingen en kleuren van de pictogrammen voldoen aan het gestelde in de norm NEN 6088. Projectering conform NEN-EN 1838
	- Ruimte voorzien van noodverlichting. Uitvoering en projectering conform NEN 1010. 1 Lux op vloerniveau in betreffende ruimte.
	- 30min. WBOBO.
	- Deur, zelfsluitend uitgevoerd en die in combinatie met het kozijn een brandwerendheid bezit van tenminste 30 min.

VERBOUW HERBERG MORREN		OOSTERWOLDE GLD	
projectlocatie: Oostendorperstraatweg 65 8097 PL Oosterwolde (Oldebroek)	architect: projectleider: tekenaar: maatschappij: schaal: datum: wijz.: A B C	projectfase: BESTEMMING tekeningsnummer: onderwerp: Plattegronden, Gevels & Doorsneden Schaal Nieuw	projectnummer: 12.37.074 N-02
opdrachtgever: Boerderij & Landschap Postbus 15 3870 DA Hoevelaken T 033 253 95 35 F		Hurenkamp Architecten & Adviseurs	
		Hurenkamp Architecten & Adviseurs bv Postbus 77 6880 AB Velp Kerklaan 43 6882 AM Velp T 026 361 38 12 F 026 364 49 51 email architecten@hurenkamp.nl Website www.hurenkamp.nl	