




nno gevel

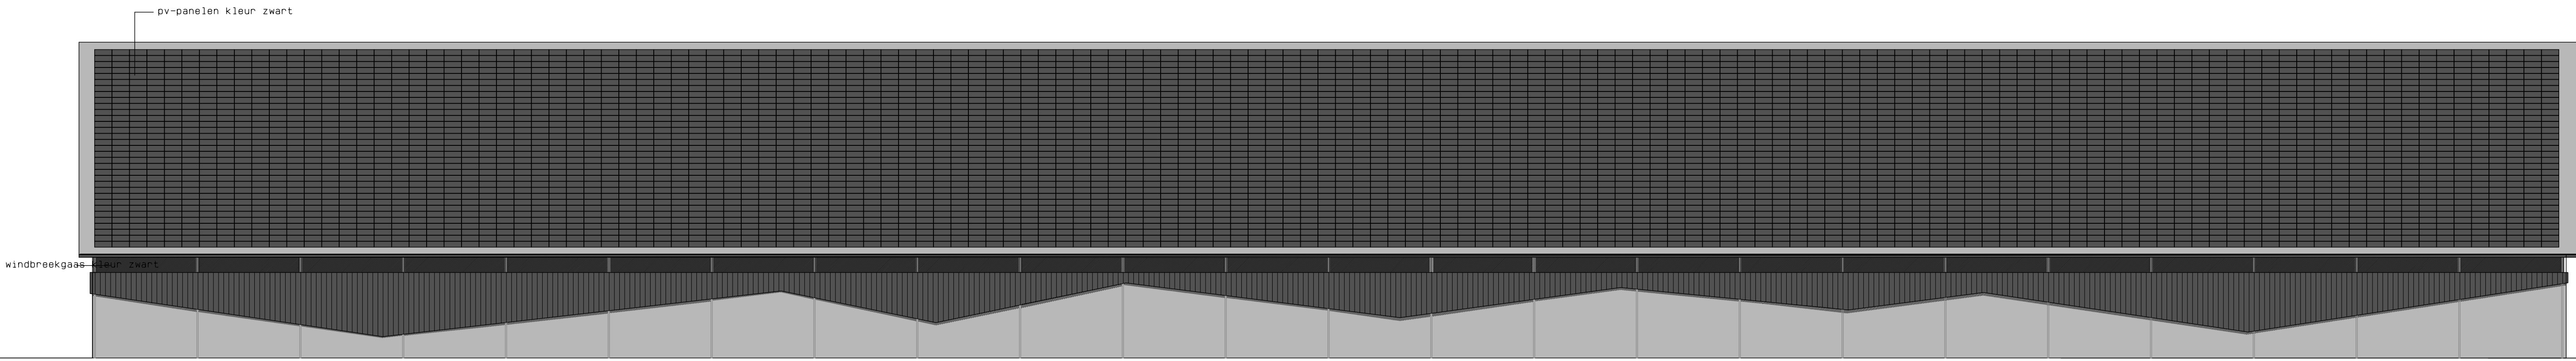


zzw gevel

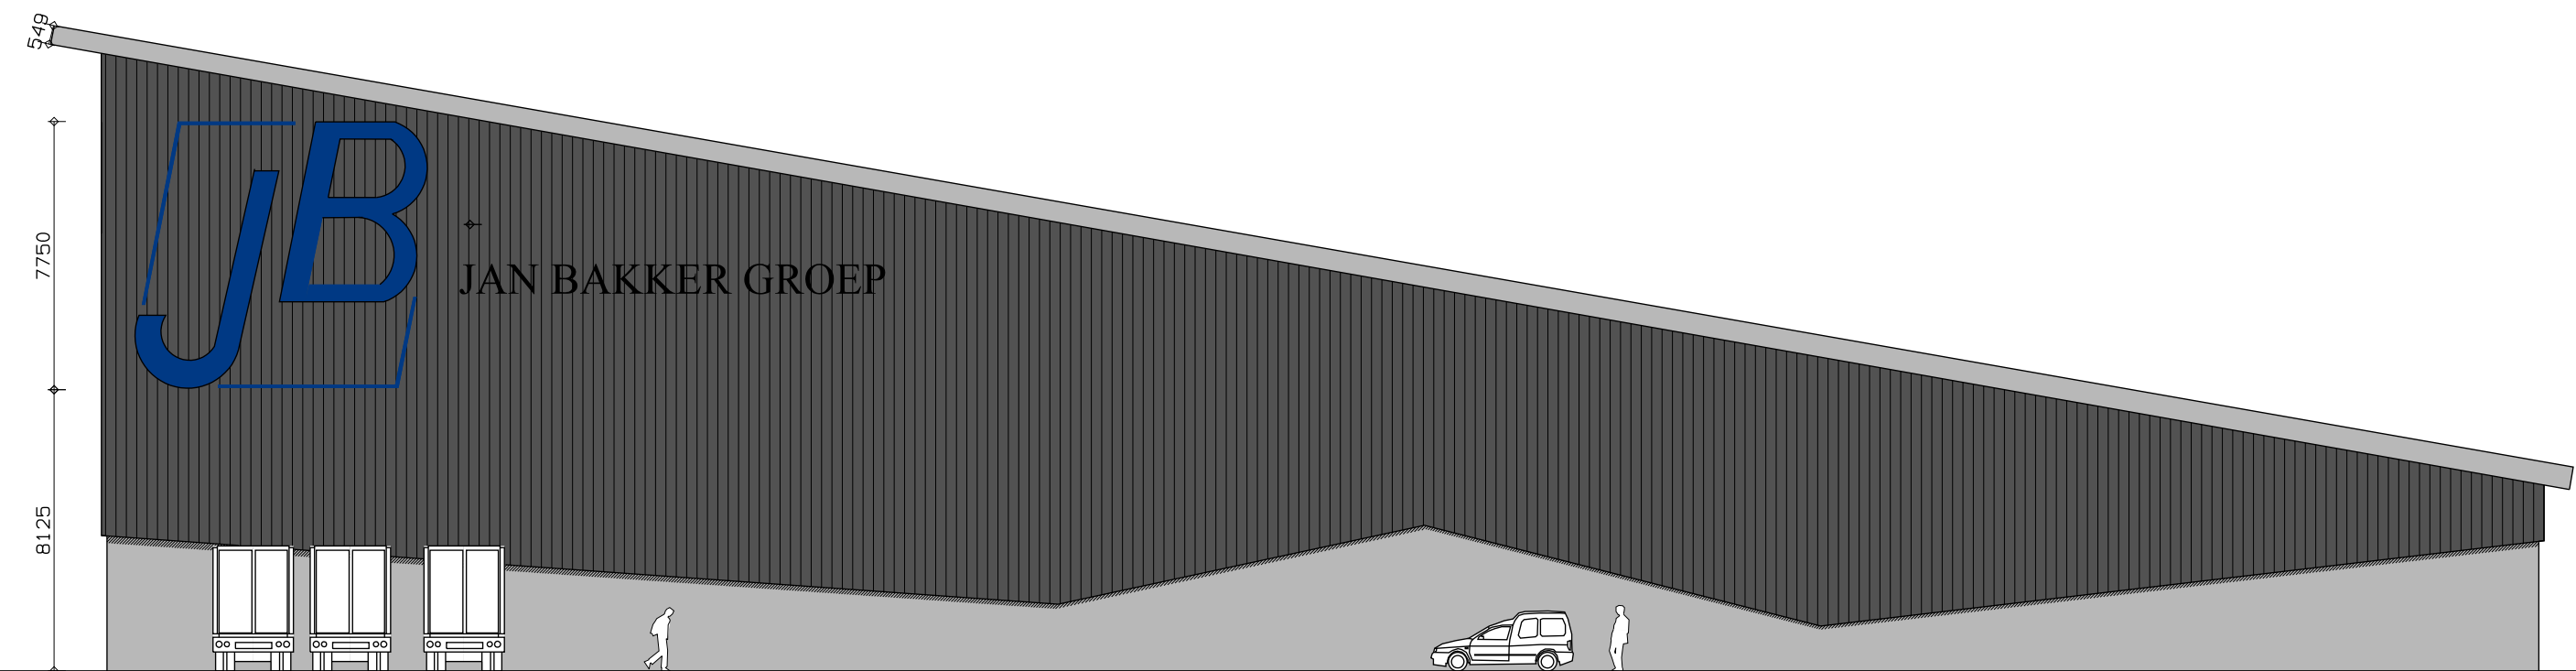

wnw gevel

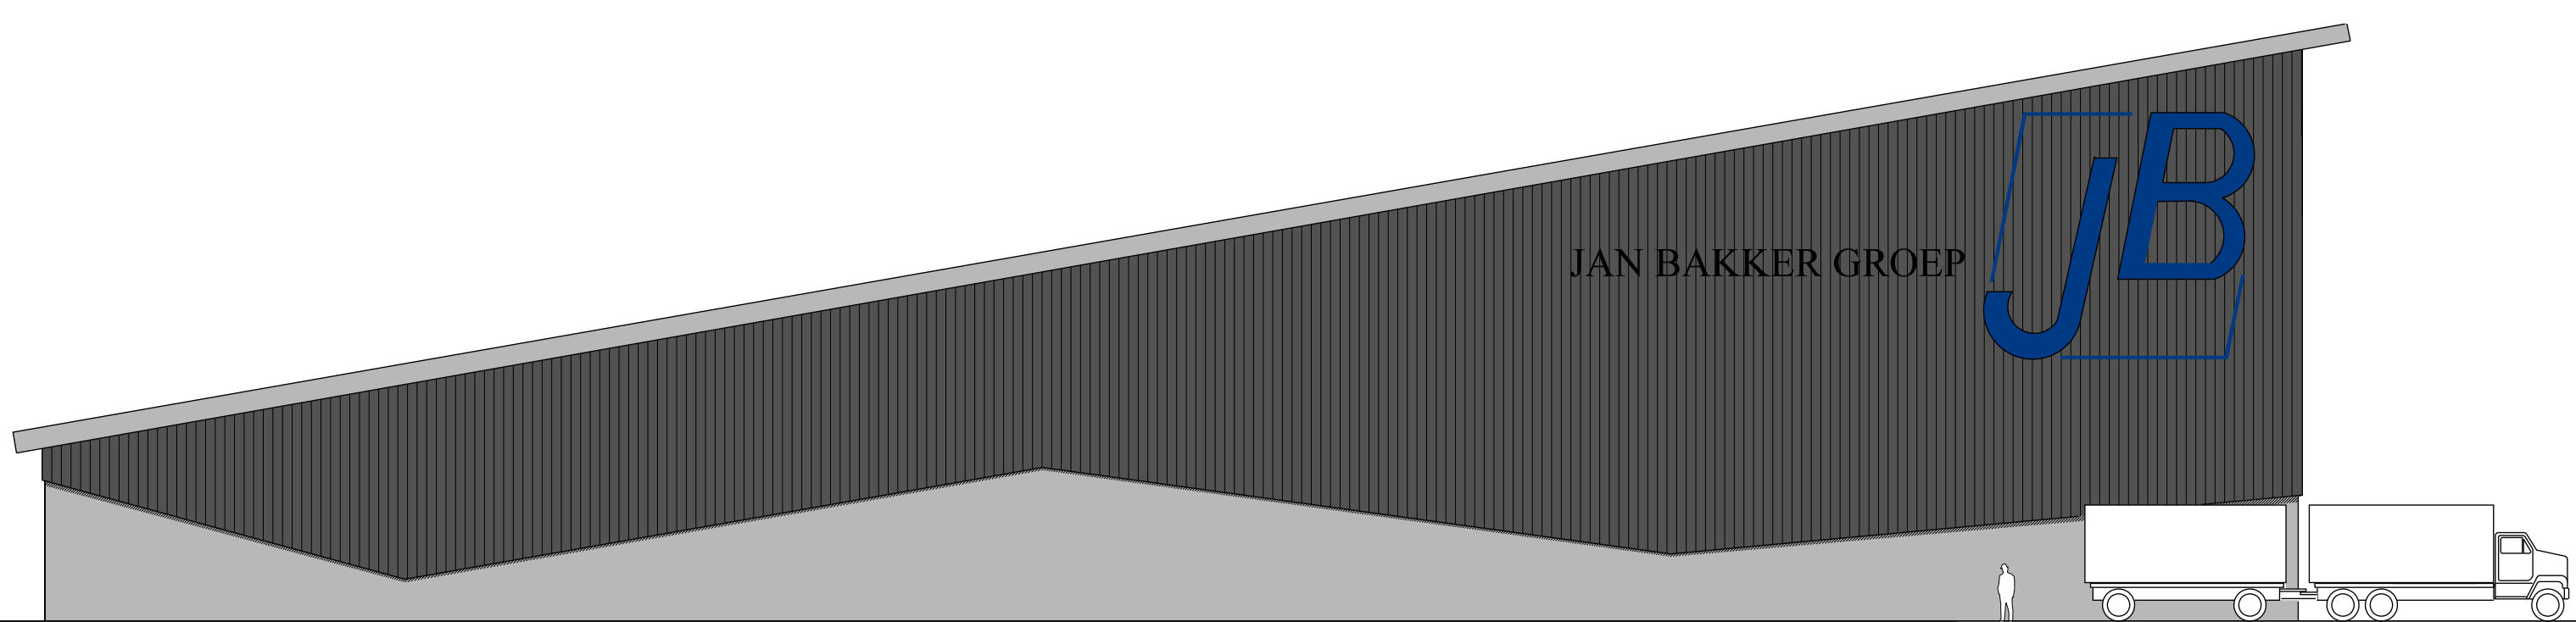

ozo gevel

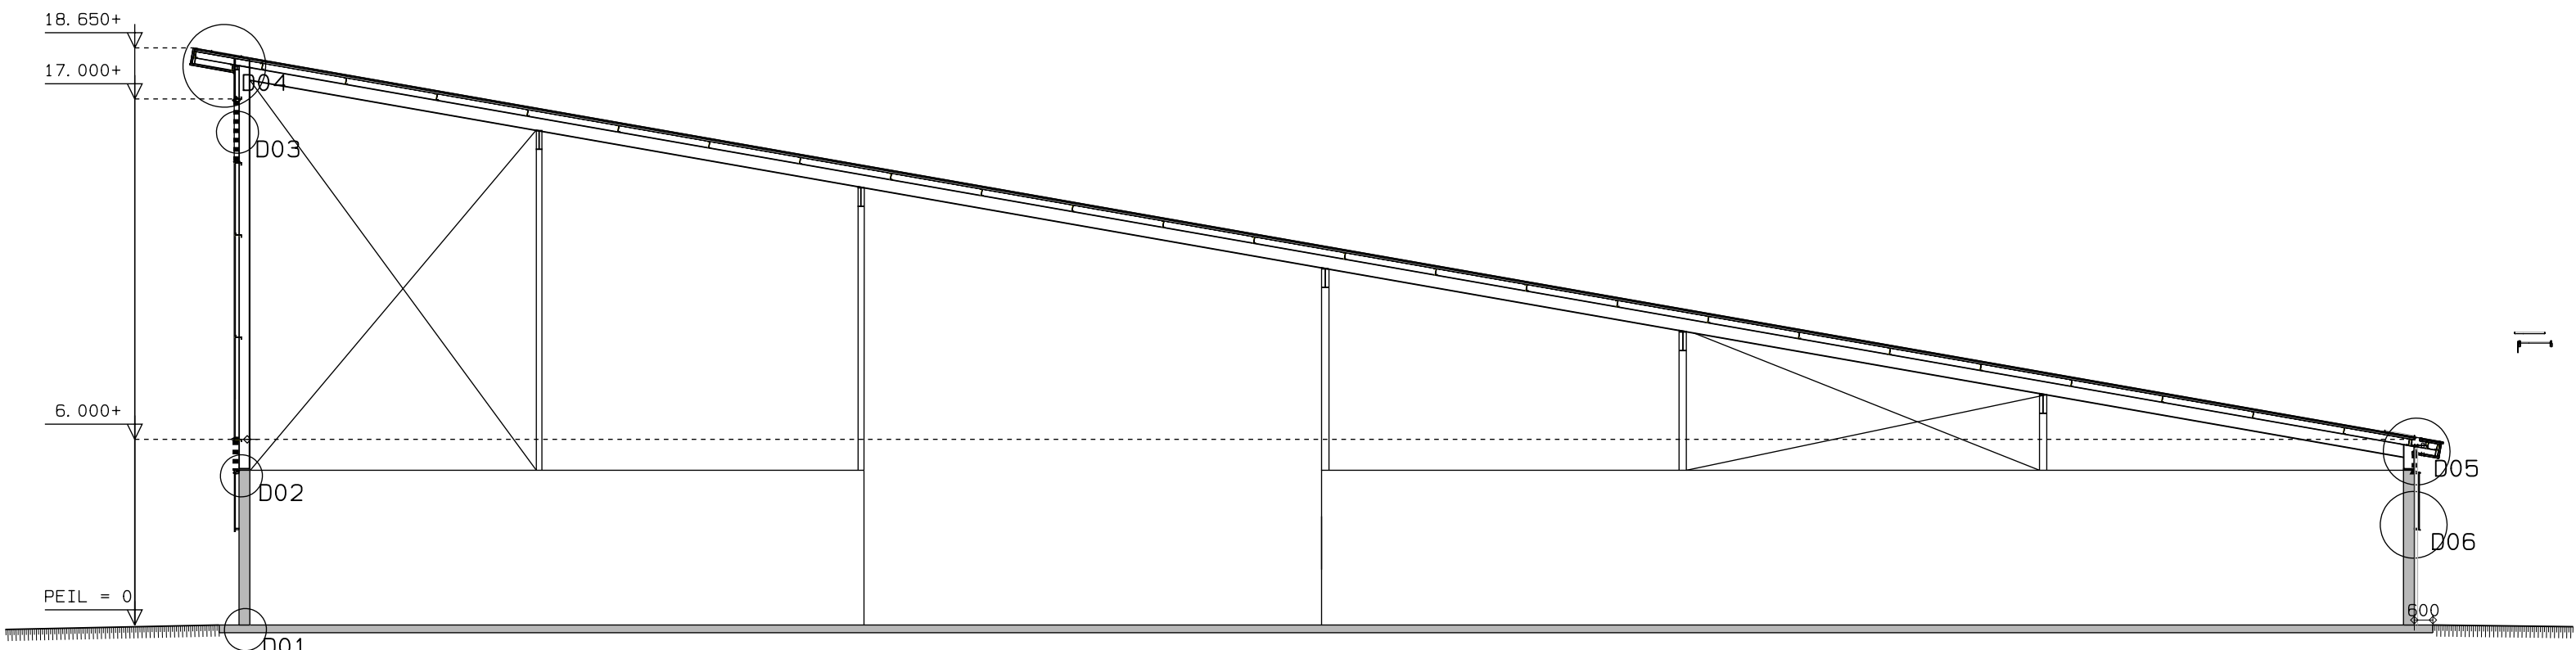

doorsnede

MATERIAAL- EN KLEURSTAAT		
ONDERDEEL	MATERIAAL	KLEUR
gevels borstwering	prefab beton	grijs
gevels	damwandprofielplaat	grijs
kozijnen	staal	mat zwart
deuren	staal	betongrijs
spantkolfonnen	staal	betongrijs
dakbedekking/hoeven	sanctischapellen	antraciet
zonneschermen	aluminium	silvergrijs
gaten	aluminium	zwart
hwa's	aluminium	zwart betongrijs

Bedrijfshuisvesting Jan Bakker bv

locatie: Duurzaamheidsweg bedrijventerrein H20

opdr. g.: Jan Bakker beheer Oldebroek bv

blad A02 aanvraag omgevingsvergunning

gevels, dwarsdoorsnede, info

Datum : feb 2017

Formaat: A0

Schaal : 1: 200

Gewijzigd: a:03-03-2017

b:09-03-2017

c:14-03-2017

d: