




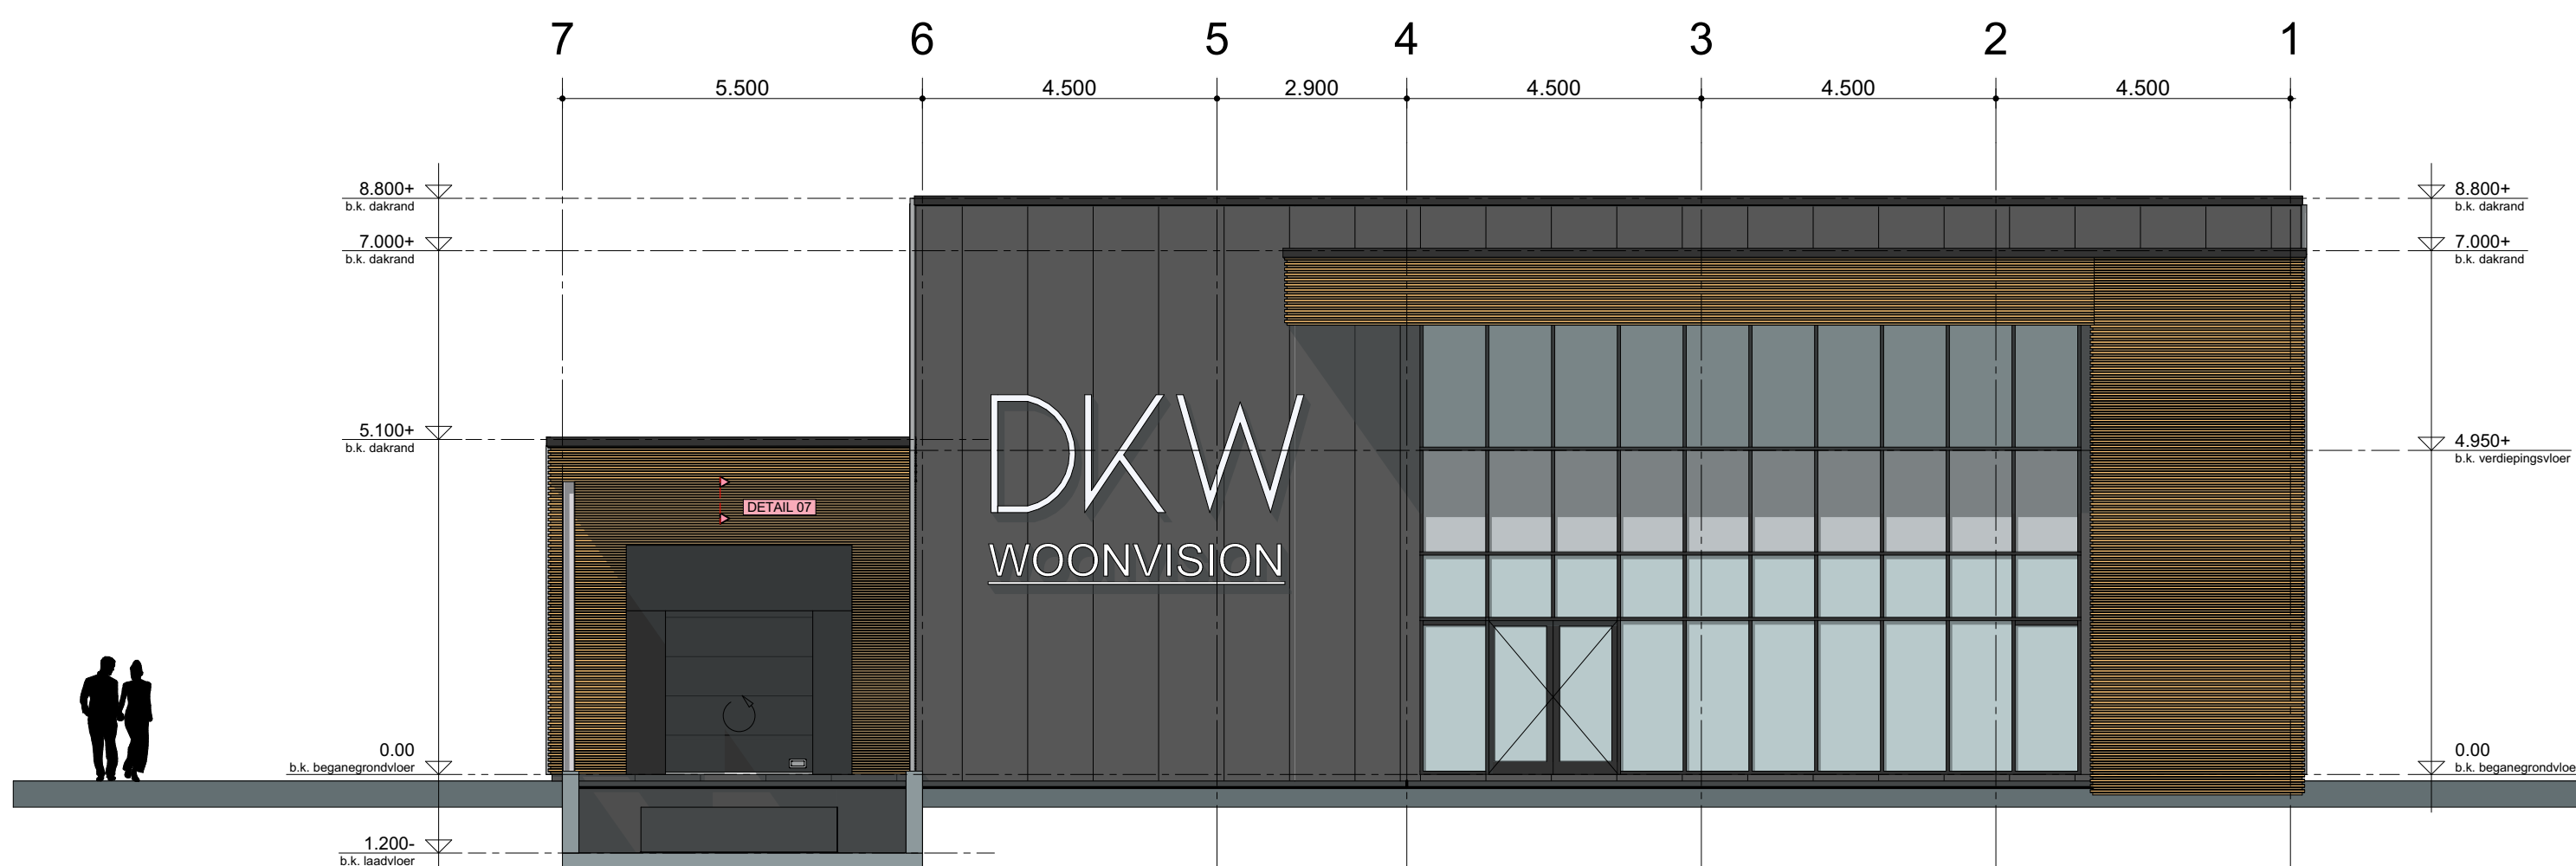


NOORDGEVEL (VOORGEVEL)

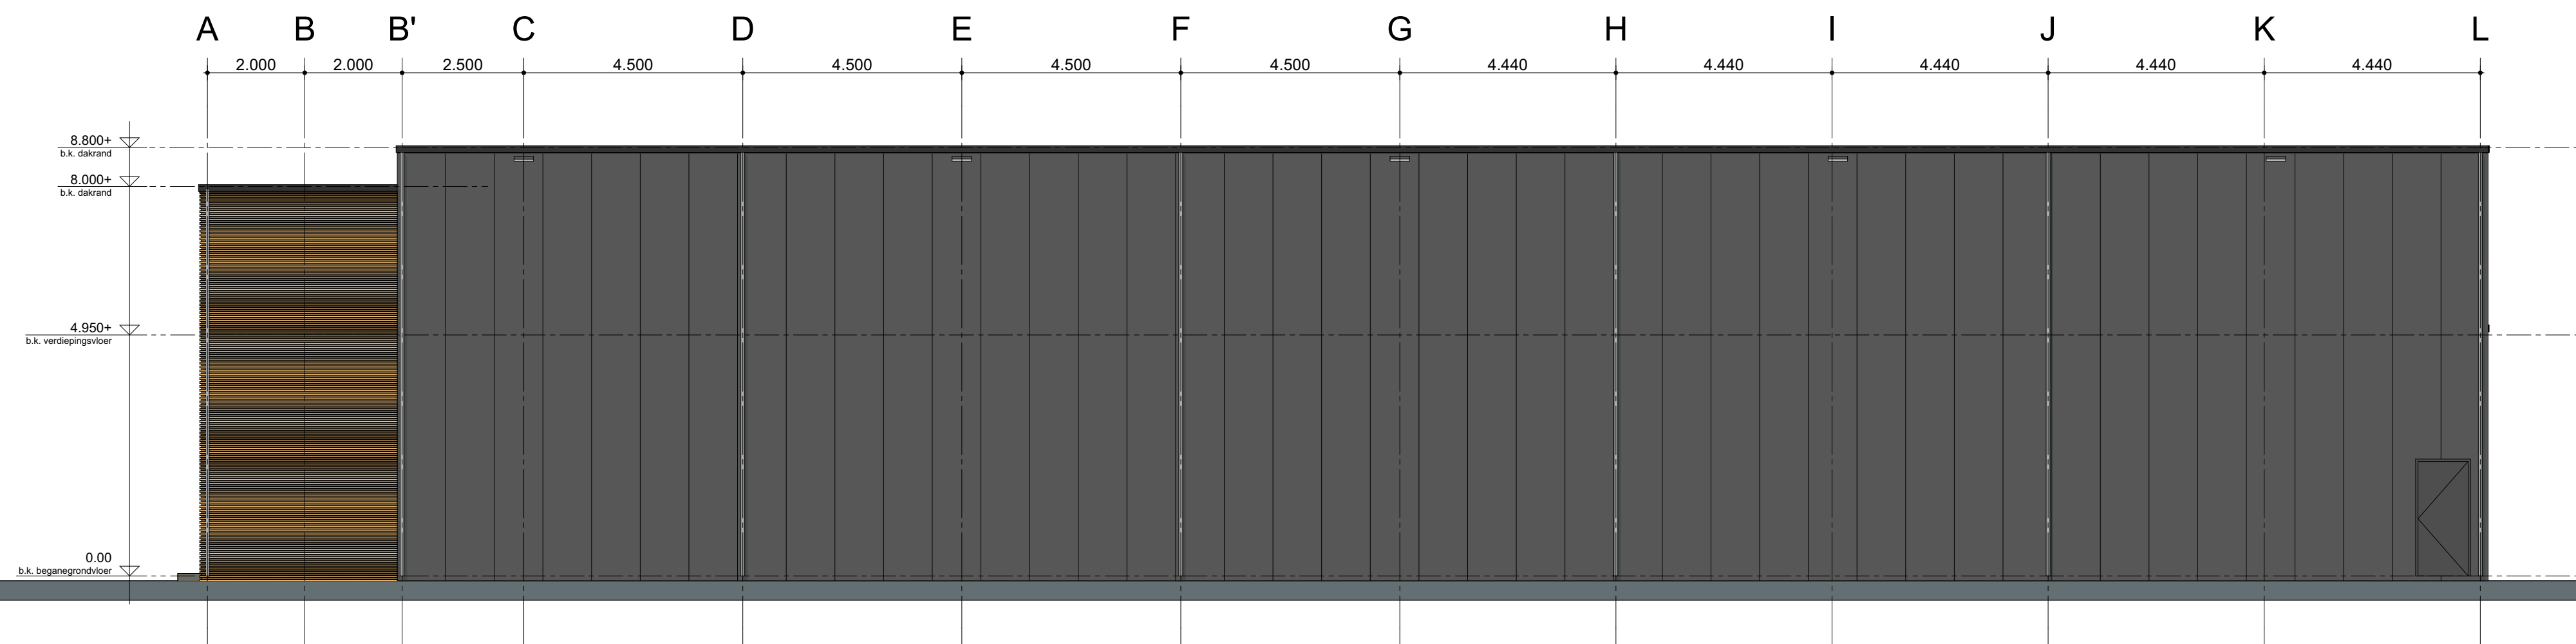


WESTGEVEL (RECHTERGEVEL)

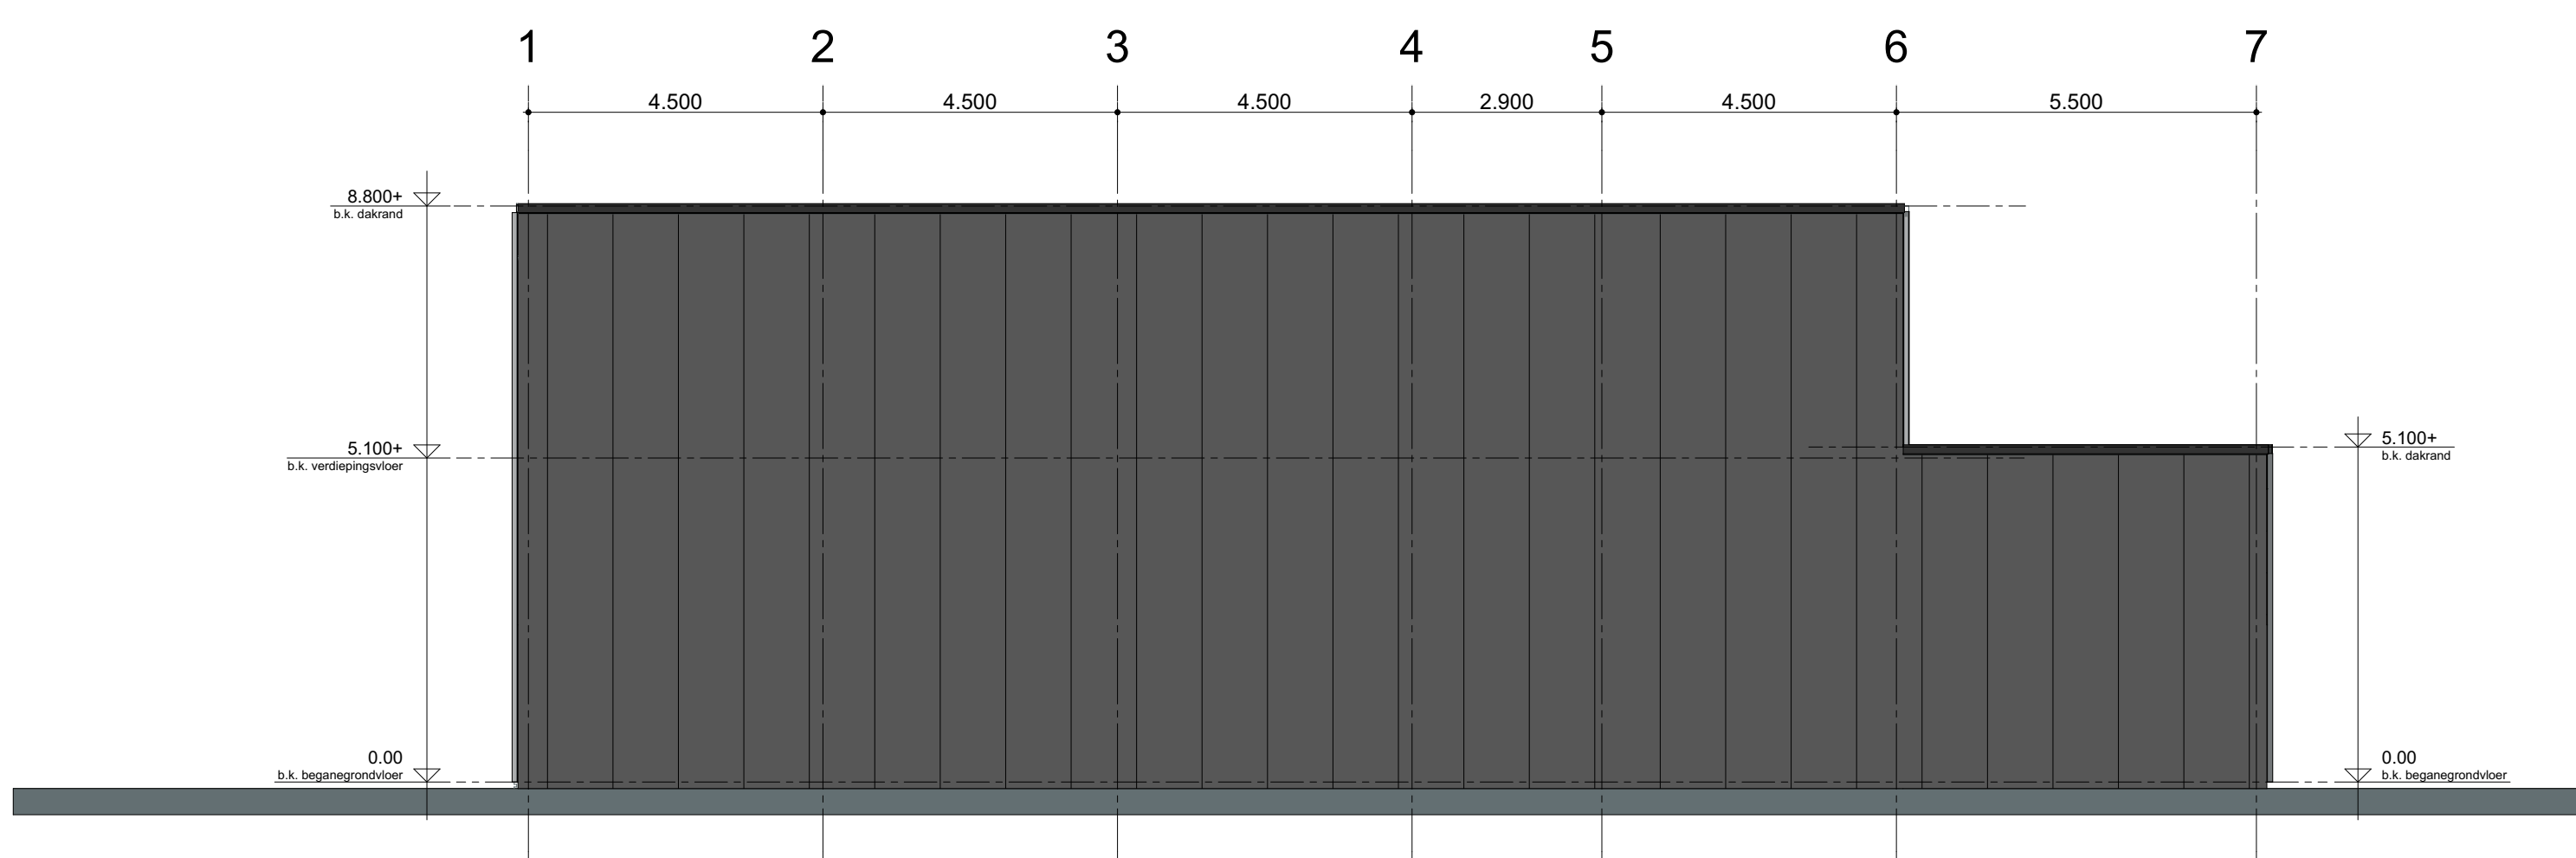


ZUIDGEVEL (ACHTERGEVEL)

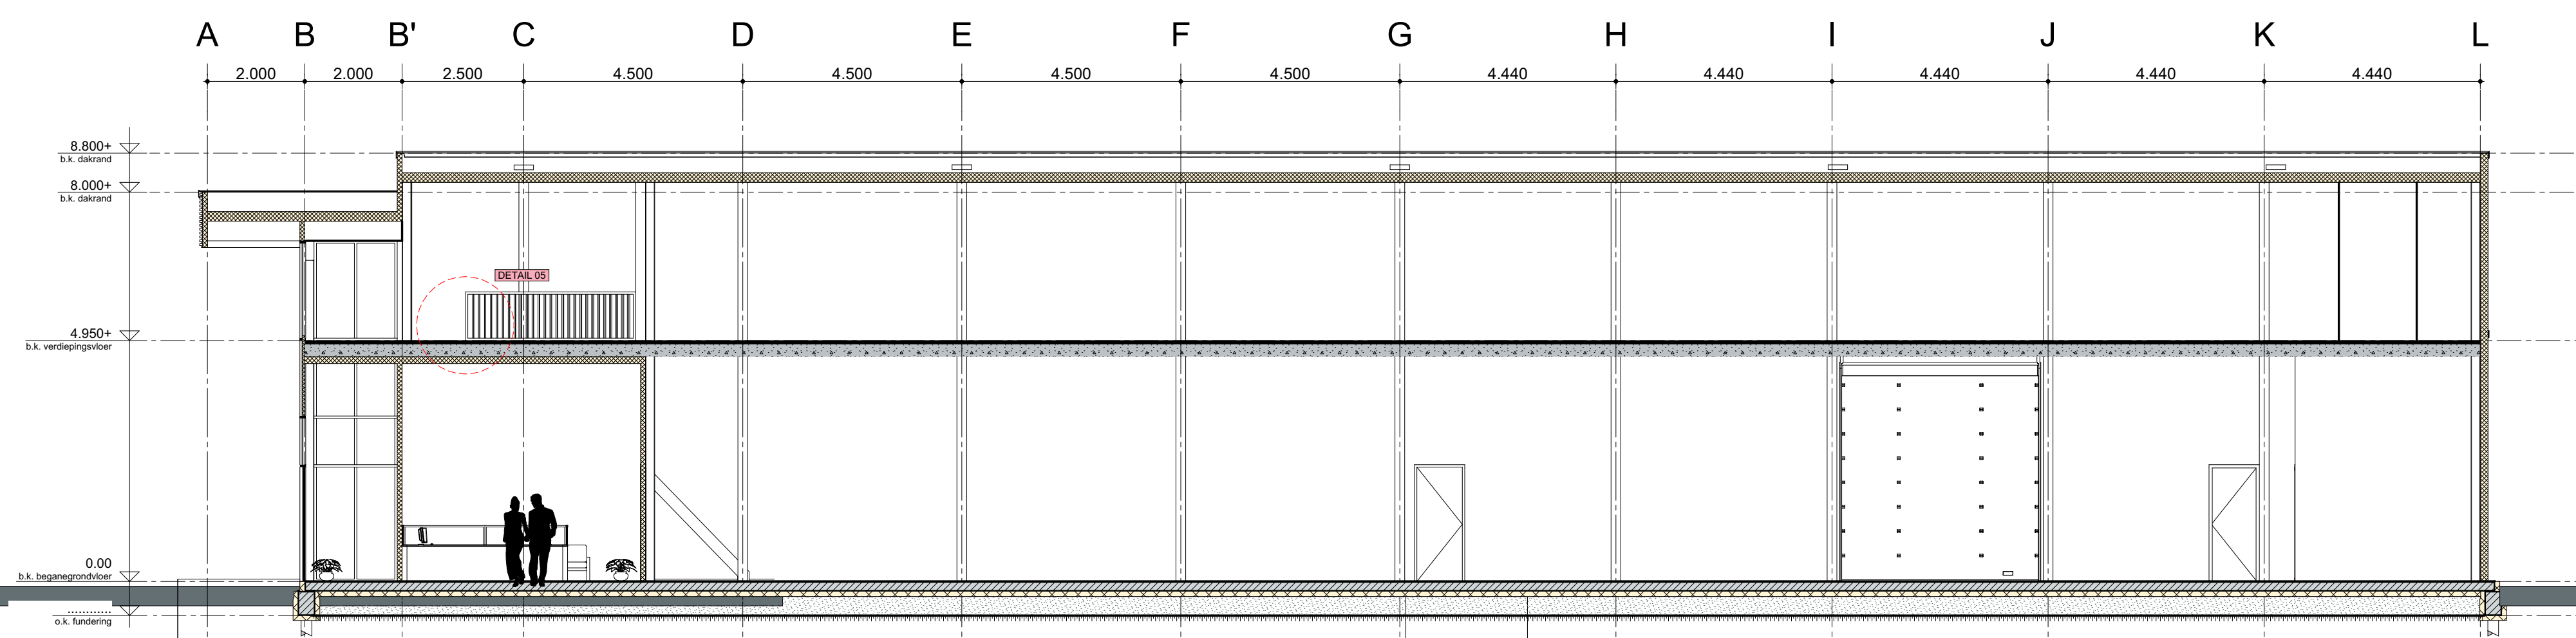

DOORSNEDE A-A

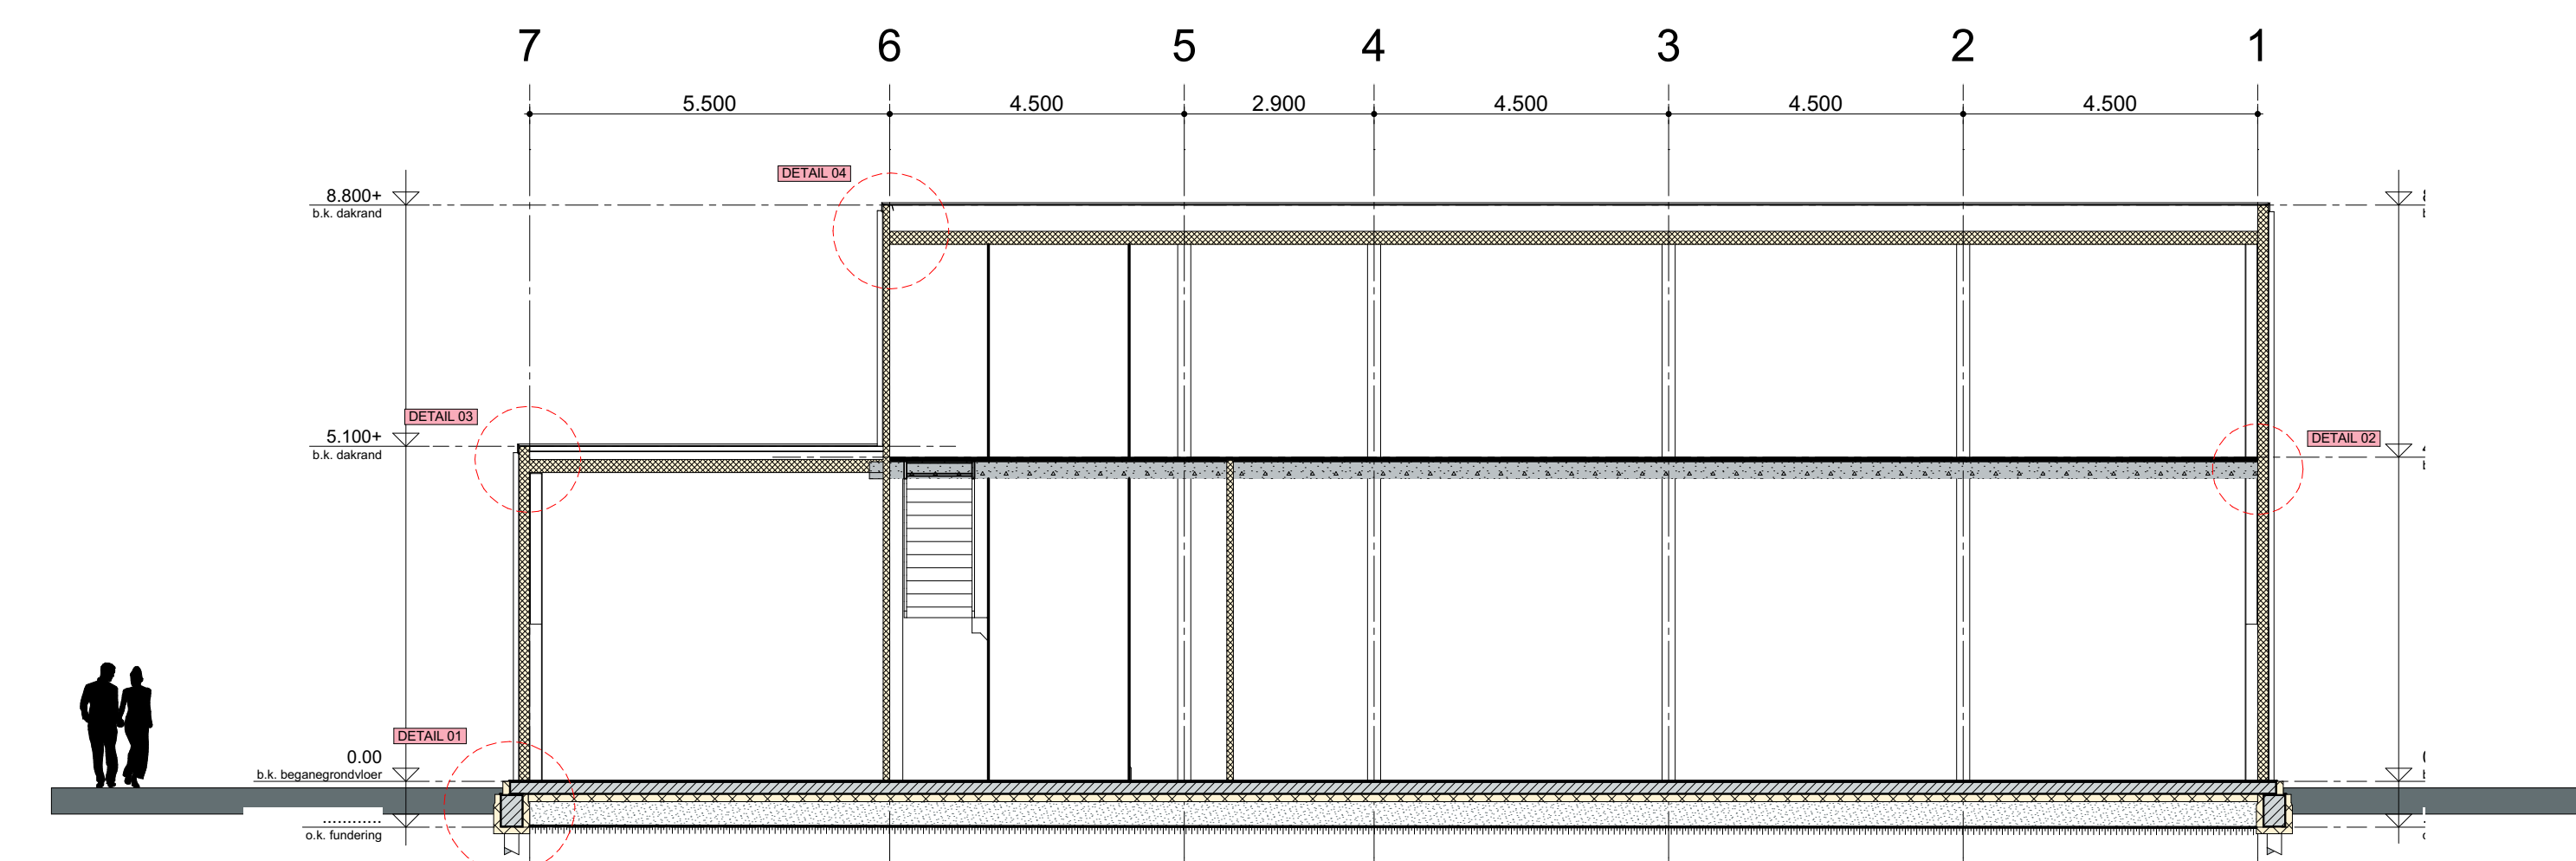

DOORSNEDE B-B

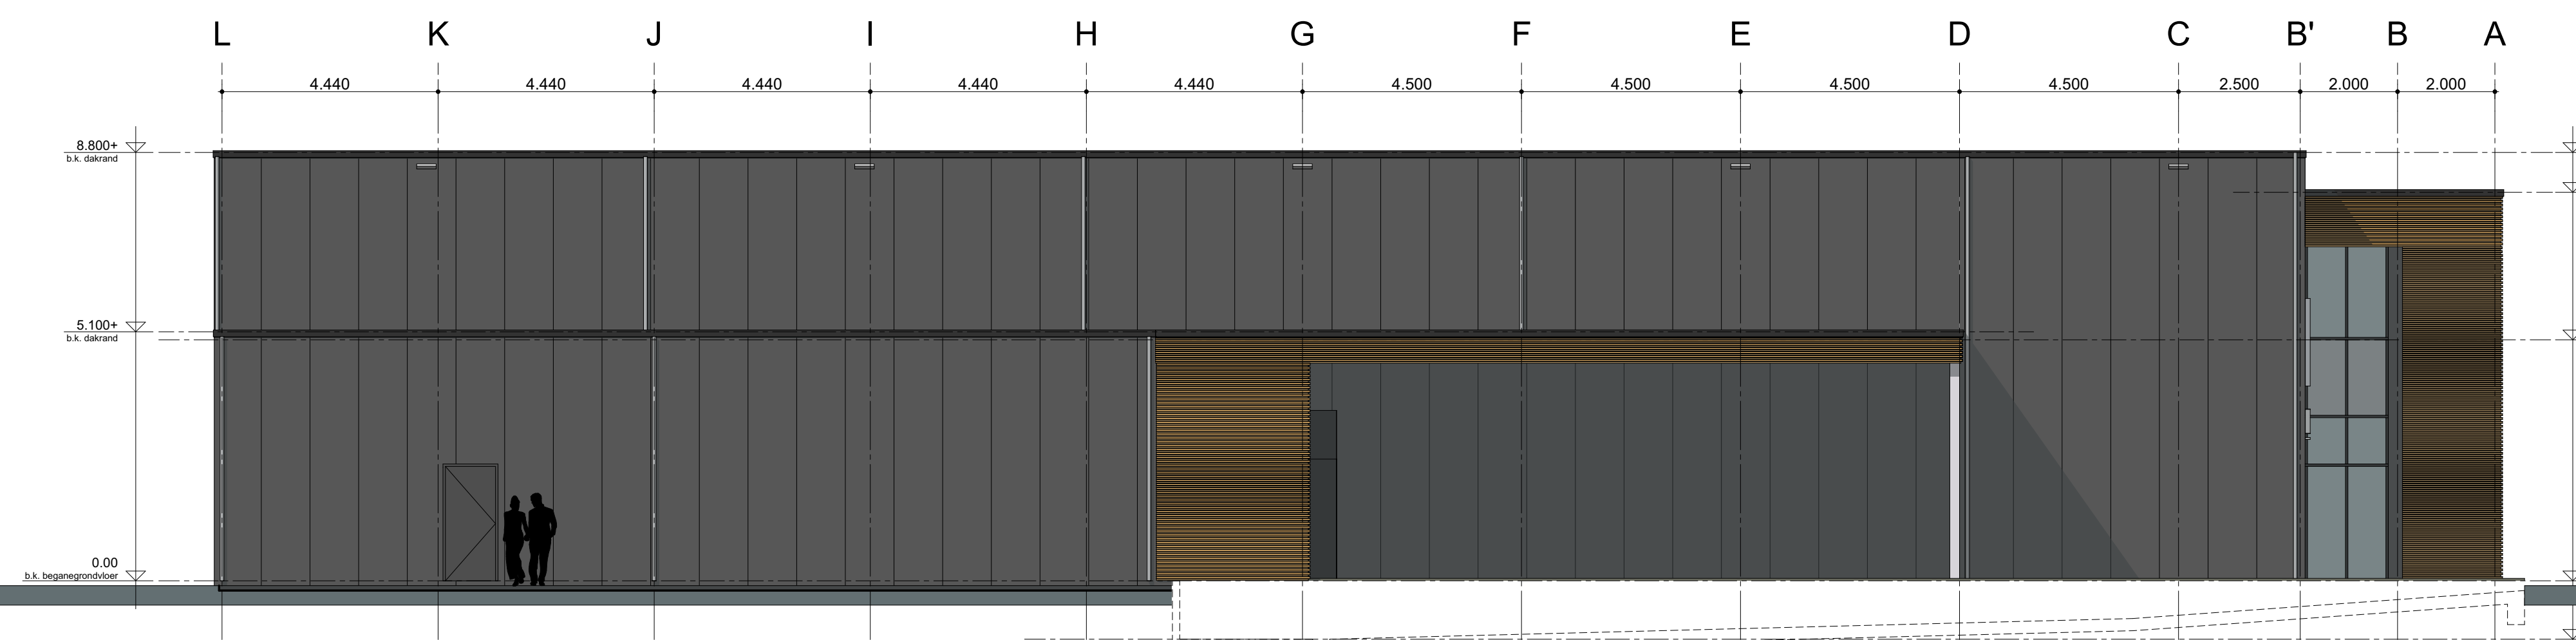

OOSTGEVEL (LINKERGEVEL)

MATERIALEN-/KLEURENSTAAT

GEVELS TPV INDUSTRIE	SANDWICHPANELEN	RAL 7021 RAVEN
GEVELS TPV KANTOOR	PROFIELPLAAT FALK BLOCK	NATUREL HOUTLOOK
KOZIJLEN	KUNSTSTOF	RAL 7021
OVERHEADDEUREN	STAAL	RAL 9005
STAALCONSTRUCTIE	STAAL (GEPOEDERCOAT)	RAL 9005
DAKBEDEKKING	BITUMEN	ANTRACIET/ZWART

project:	HALLZ DKW
opdrachtgever:	HALLZ DKW
project:	SCHETSPLAN NIEUWBOW BEDRIJFSGEBOUW
fase:	AANVRAAG OMGEVINGSVERGUNNING
tekeningnr:	A-03 GEVELAANZICHTEN EN DOORSNEDEN
schaal:	1:100
datum:	21-12-2023
wijziging A:	18-03-2024
wijziging B:	10-04-2024
wijziging C:	
wijziging D:	
wijziging E:	
wijziging F:	
wijziging G:	
wijziging H:	
wijziging I:	
wijziging J:	
Zonder toestemming van hallz.nl is het te allen tijde verboden om deze tekening of onderdelen daarvan op welke wijze dan ook te verspreiden.	
hallz.nl Duurzaamheidsstraat 2 - 8094 SB Hattemerbroek T 038 7200 999 E info@hallz.nl	

hallz.nl