

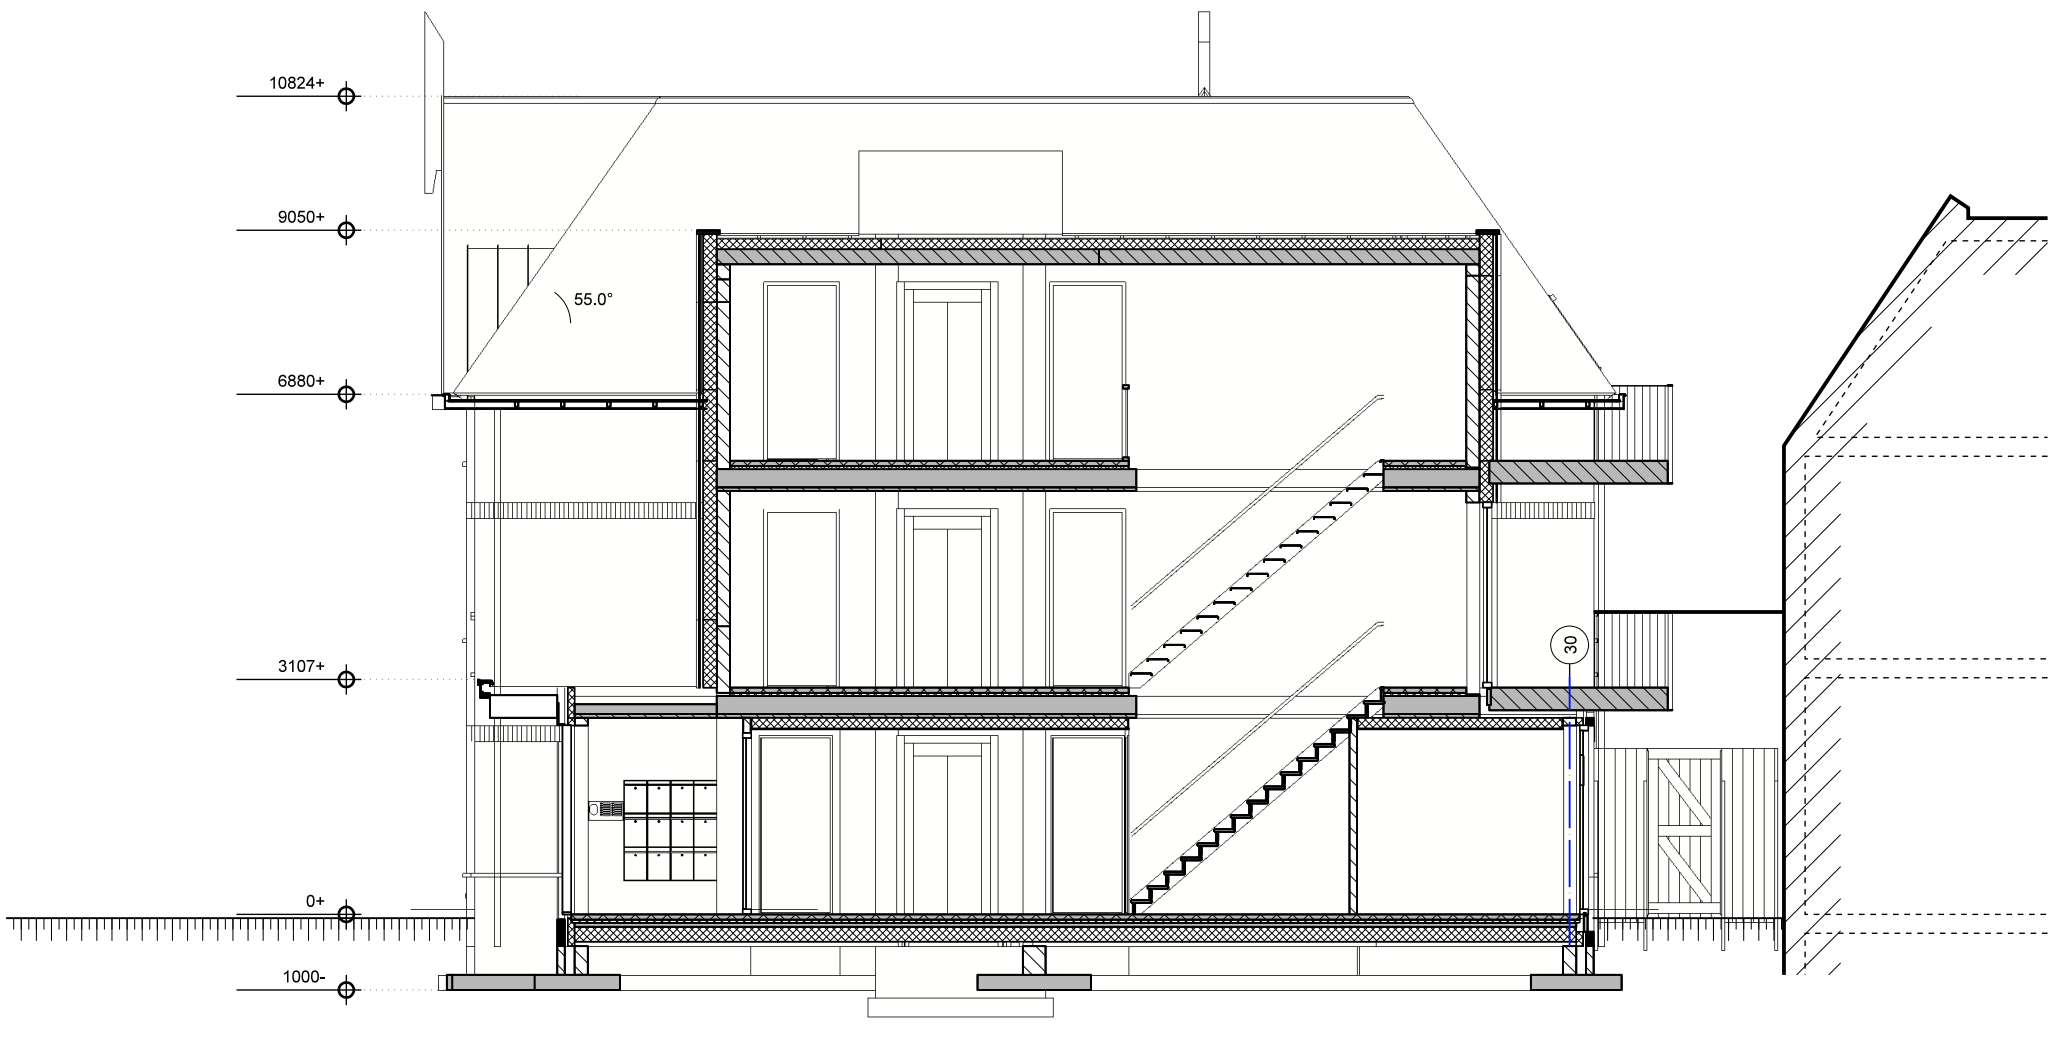
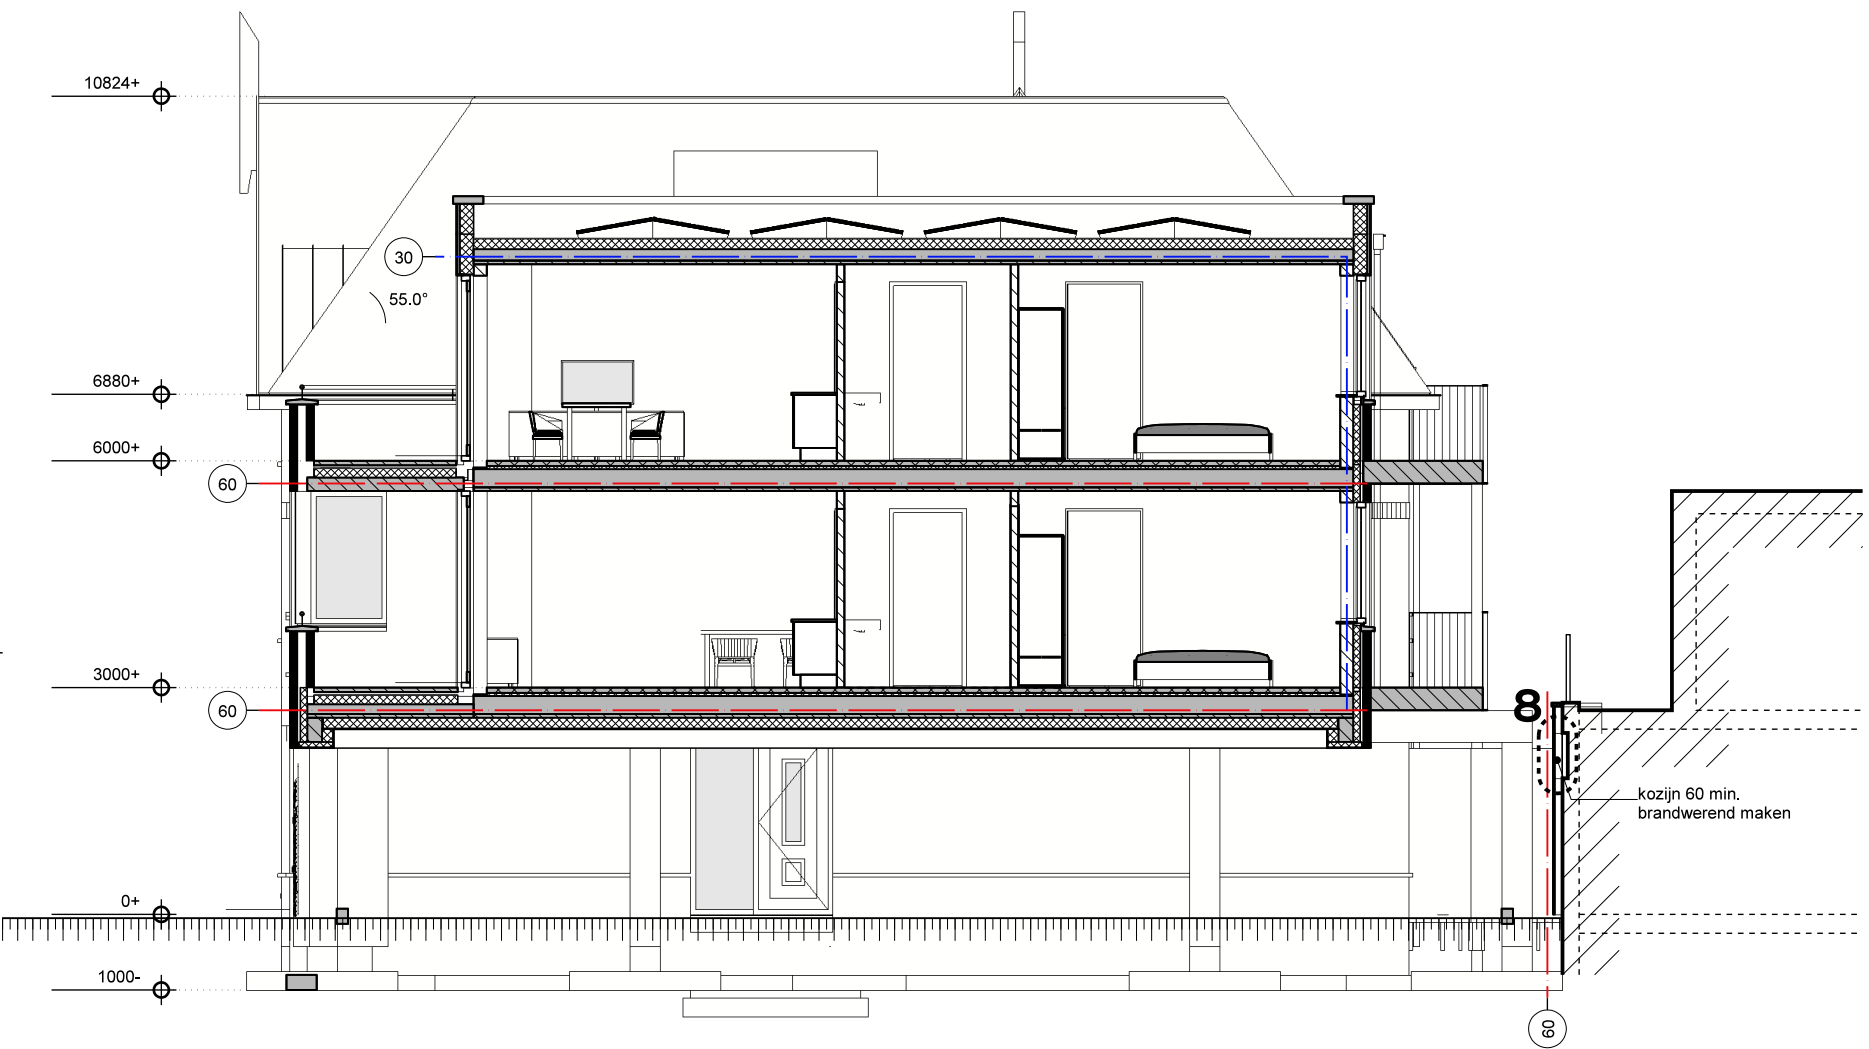


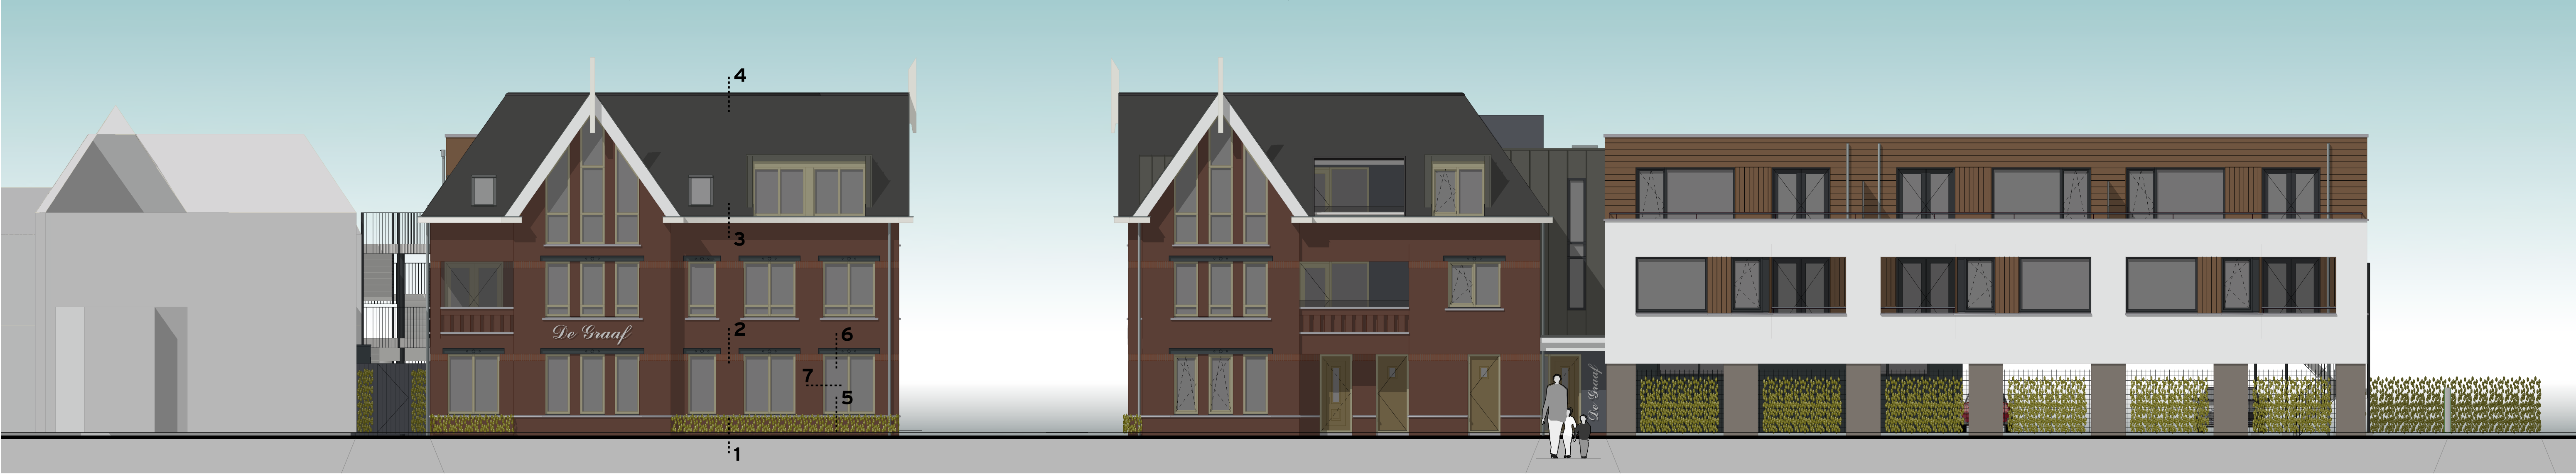

KLEUREN EN MATERIELEN		EXTERIEUR
Onderdeel	Materiaal	Kleur
Gevelmetselwerk, voor	Baksteen	Bruinrood
Gevels, accentrollaag	Baksteen	Bruinrood, verblend
Voegwerk	Zandcement	Grijs
Gevelbekleding balkons	Rockpanel	RAL 7015 Leigrijs
Gevelmetselwerk, parkeren	Baksteen	Bruin
Gevelmetselwerk, achter	Baksteen, keimwerk	Wit
Gevelbekleding achter	Houten delen	Naturel
Gevelbekleding tussenlid	Zink	Graphite grey
Buitenkozijnen, voor	Kunststof	NCS S 4010-G80Y
Ramen, voor	Kunststof	NCS S 4010-G80Y
Voor- en bergingdeur, voor	Kunststof	NCS S 6020-G80Y
Buitendeuren, voor	Kunststof	NCS S 4010-G80Y
Buitenkozijnen, achter	Kunststof	RAL 7021 Zwartgrijs
Ramen, achter	Kunststof	RAL 7021 Zwartgrijs
Voordeur, achter	Kunststof	RAL 7021 Zwartgrijs
Buitendeuren, achter	Kunststof	RAL 7021 Zwartgrijs
Latei, voor	Staal, gepoedercoat	RAL 7016 Antracietgrijs
Lekdorpel	Prefab beton	Naturel
Dorpel op maaiveld	OTS	Zwart
Glas	HR++	Naturel
Vluchttrap / balustrade	Staal, gepoedercoat	RAL 7021 Zwartgrijs
Dakbedekking, hellend	Dakpannen, keramisch	Antraciet
Dakbedekking, plat	Sedum	Naturel
Dakkapellen	Zink	Graphite grey
Beeldelen	Rockpanel	RAL 9016 Wit
Dakgoot	Zink	Naturel
Muraafdekker	Prefab beton	Naturel

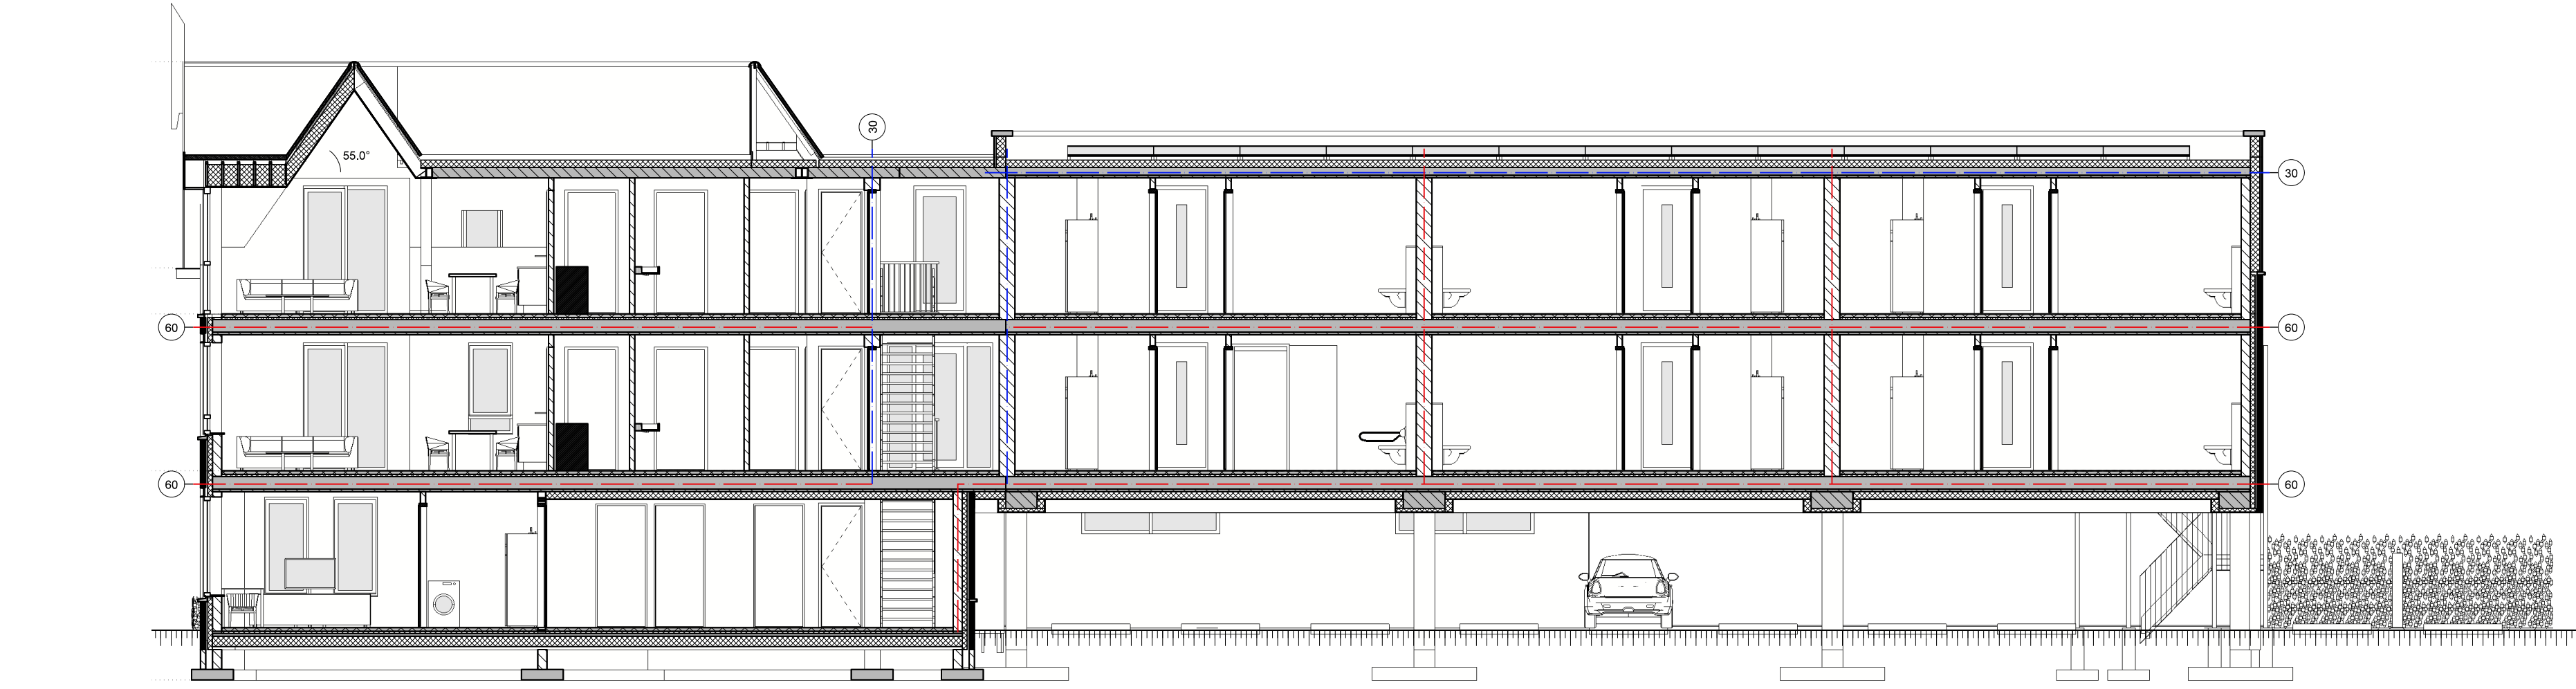

Project:
**Appartementen
Zuiderzeestraatweg 145**

Opdrachtgever:

Onderdeel:
Gevels en doorsneden

Schaal:
1:100

Fase:
Definitief ontwerp

Datum:
19-12-2023 JWCH

Overname:
C 16-05-2024 JWCH

Werknummer:
2922

Staat:
2.1


Huls Architecten BV

Bergenslag 3, 7951 DR Staphorst

(0522) 46 15 67

info@hulsarchitecten.nl

www.hulsarchitecten.nl

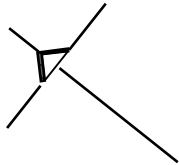

Situatie

Gemeente : Oldebroek
Sectie : H
Nummer : 4773
Peil :

behoort bij omgevingsvergunning R2023-01706
d.d. 05-11-2024
Paraaf: 





Project:
**Appartementen
Zuiderzeestraatweg 145**

Opdrachtgever:

Onderdeel:
Situatie

Schaal: 1:200	Fase: Definitief ontwerp
Datum: 19-12-2023 JWCH	Gedigitaliseerd: A 14-06-2024 JWCH
Werknummer: 2922	Blad: 90.2

Huls Architecten BV

Bergerslag 3, 7951 DR Staphorst

(0522) 46 15 67

info@hulsarchitecten.nl

www.hulsarchitecten.nl

Maatvoering bestaand in het werk
te controleren c.q. bepalen