


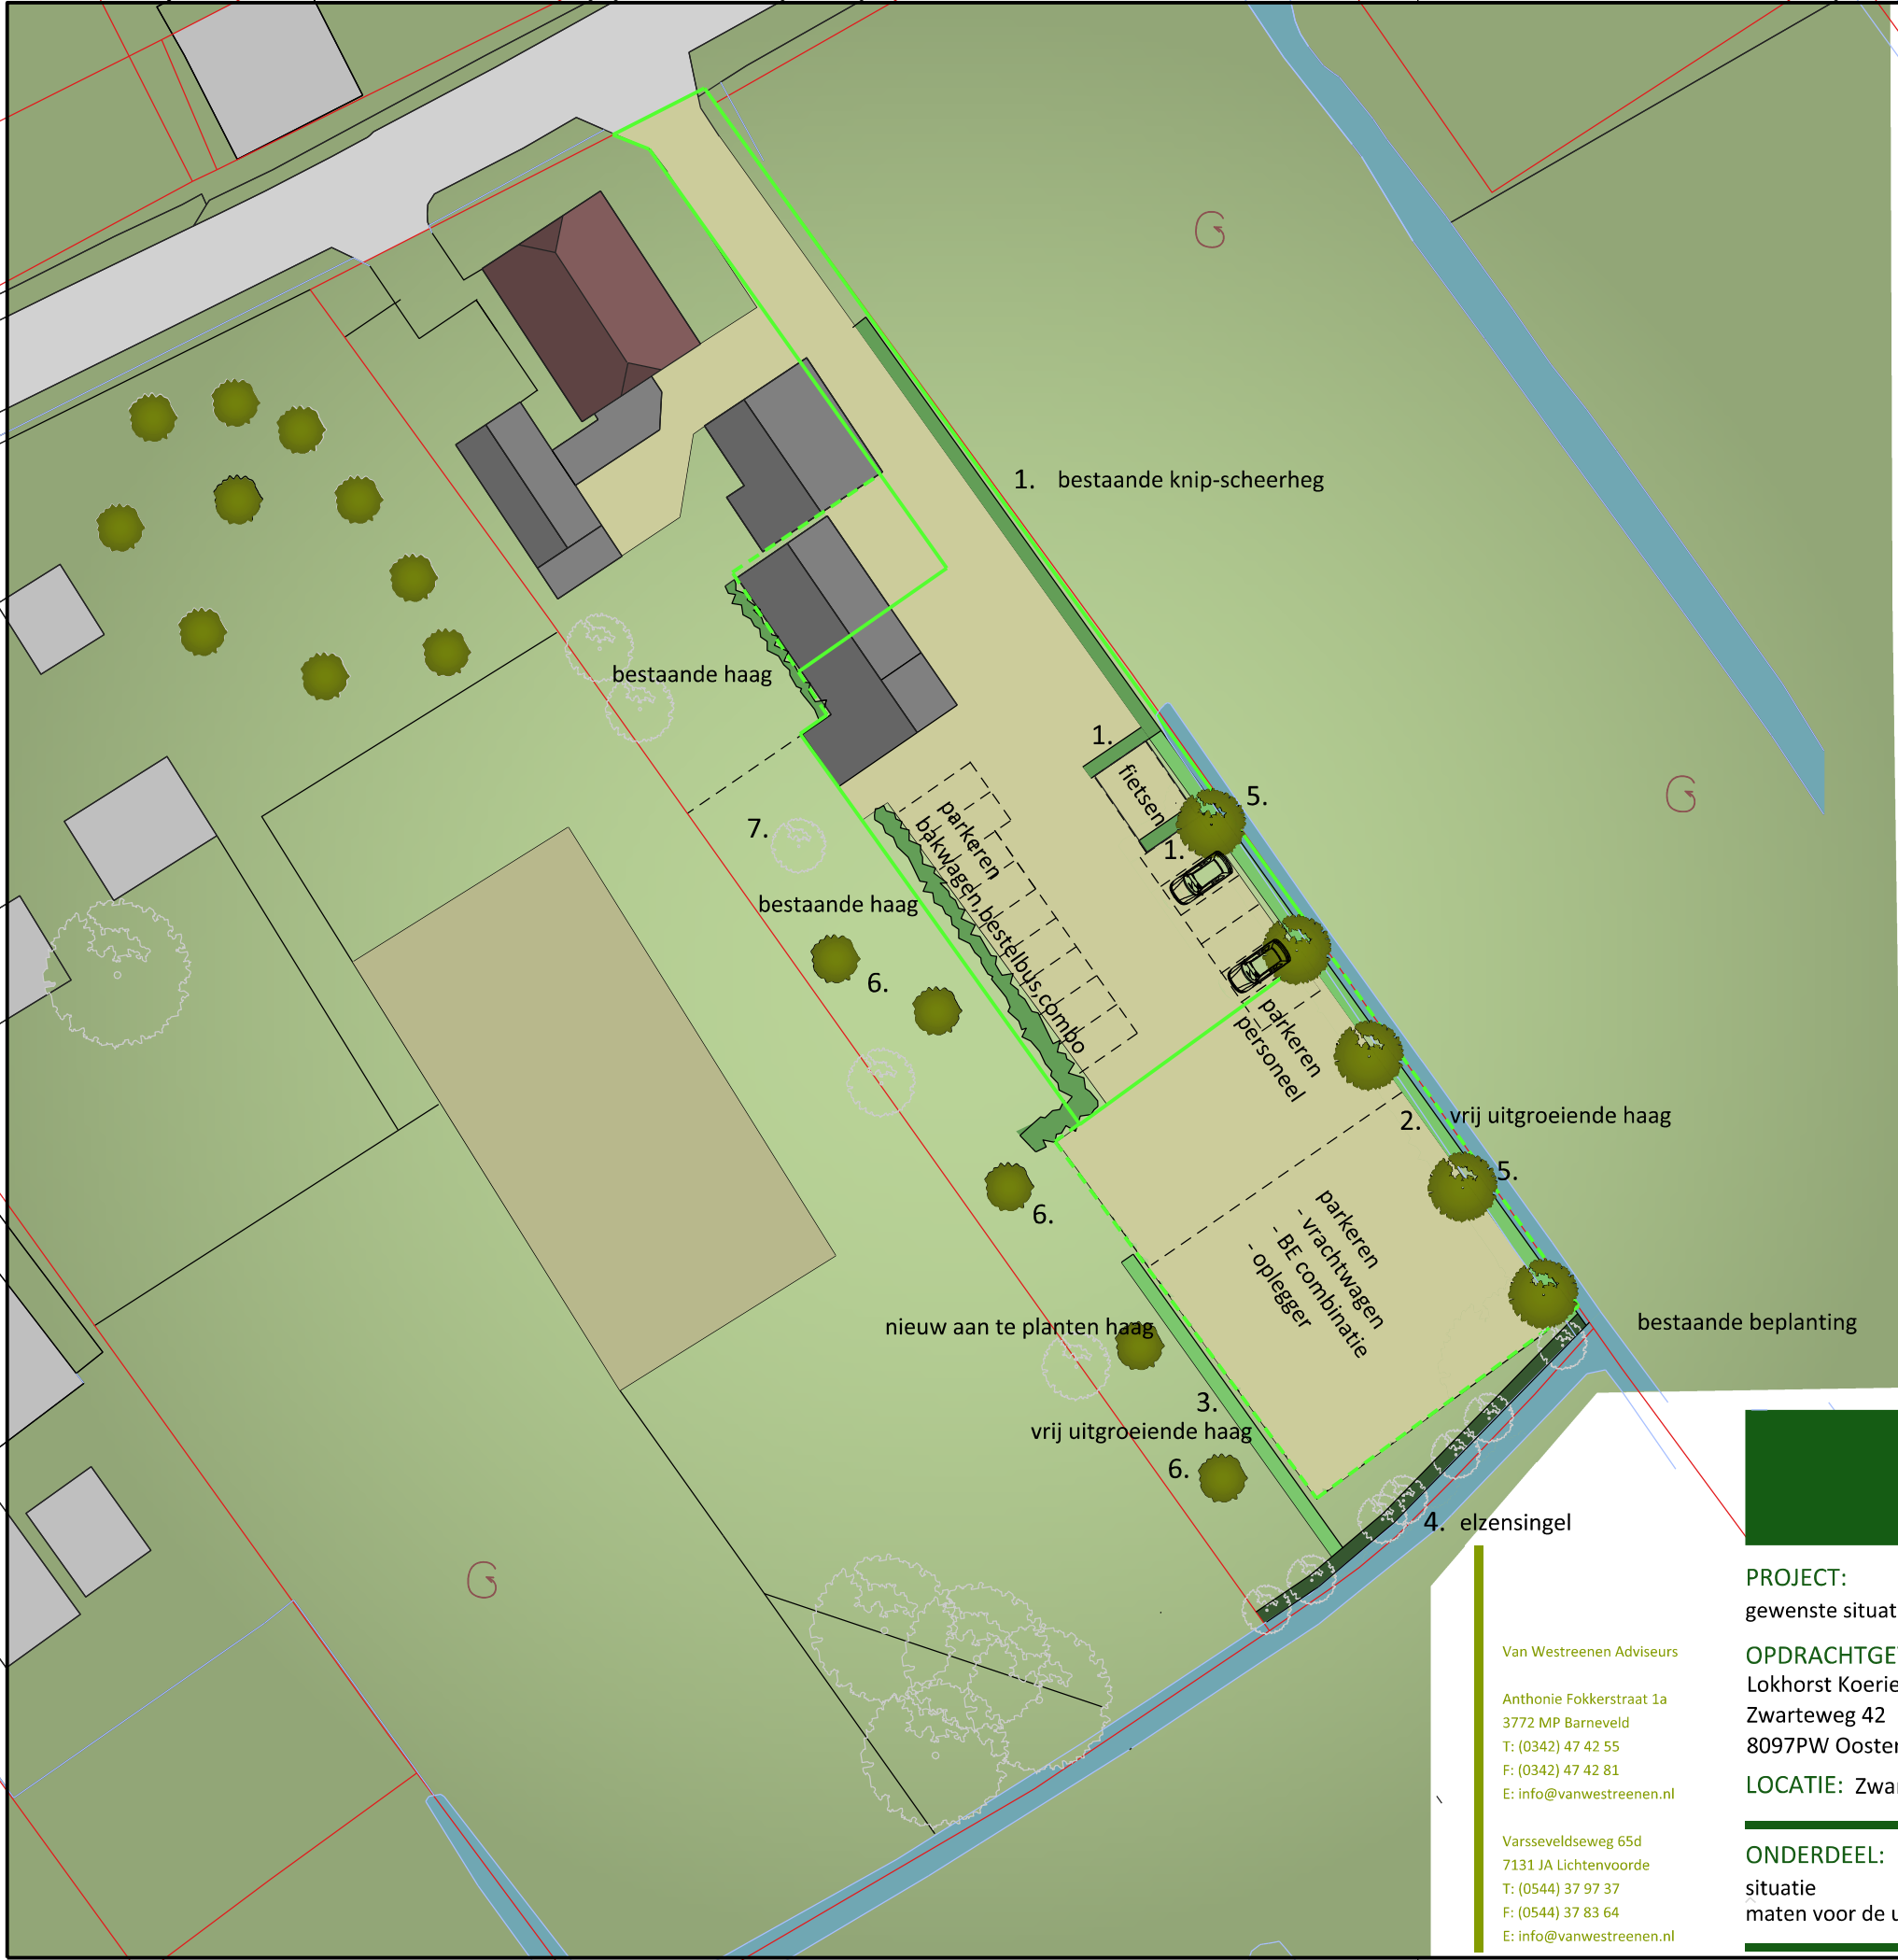

BEPLANTINGSPLAN

1. Bestaande knip- scheerheg

2. Vrij uitgroeïende haag
lengte 55 meter
plantwijze 2 per meter
Aantal 110 stuks
Soort: 30x Zwarte els
15x hazelaar
20x gelderse roos
15x boswilg
15x gewone liguster
15x rode kornoelje

3. Vrij uitgroeïende haag
lengte 20 meter
plantwijze 2 per meter
Aantal 40 stuks
Soort: 5x Zwarte els
5x hazelaar
10x gelderse roos
10x veldesdoorn
5x krent
5x rode kornoelje


4. Elzensingel en elzenhakhoutsingel
lengte 30 meter
plantwijze plantafstand 1 meter
Aantal 30 stuks
Soort: 20x Zwarte els
5x hazelaar
5x lijsterbes
5. Solitaireboom, laanboom
lengte 55 meter
plantwijze plantafstand 8 meter
Aantal 5 stuks
Soort: 5x zuilbeuk (Fastigiata)

6. Fruitbomen(hoogstam)
lengte 60 meter
breedte 11 meter
plantwijze plantafstand 8/10 meter
Aantal 6 stuks
Soort: - schone van boskoop
- pondspeer
- pruim dubbele boeren witte
- elstar
- gieser wildeman
- pruim opal

7. Walnoot (solitair)

LEGENDA

- openheid
- bebouwing
- watergang
- te amoveren bebouwing

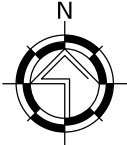

PROJECT:	gewenste situatie	SCHAAL:	1:1000
OPDRACHTGEVER:	Lokhorst Koeriersdiensten B.V. Zwarteweg 42 8097PW Oosterwolde	GETEKEND:	TB
LOCATIE:	Zwarteweg 42 Oosterwolde	FORMAAT:	A3
ONDERDEEL:	situatie maten voor de uitvoering in het werk controleren	DATUM:	18/6/2018
		WIJZIGING:	16-4-2019
		PROJECTNUMMER:	OV-LOKHORST Blad 1 van 1

Van Westreenen Adviseurs

Antonie Fokkerstraat 1a
3772 MP Barneveld
T: (0342) 47 42 55
F: (0342) 47 42 81
E: info@vanwestreenen.nl

Varsseveldseweg 65d
7131 JA Lichtenvoorde
T: (0544) 37 97 37
F: (0544) 37 83 64
E: info@vanwestreenen.nl