



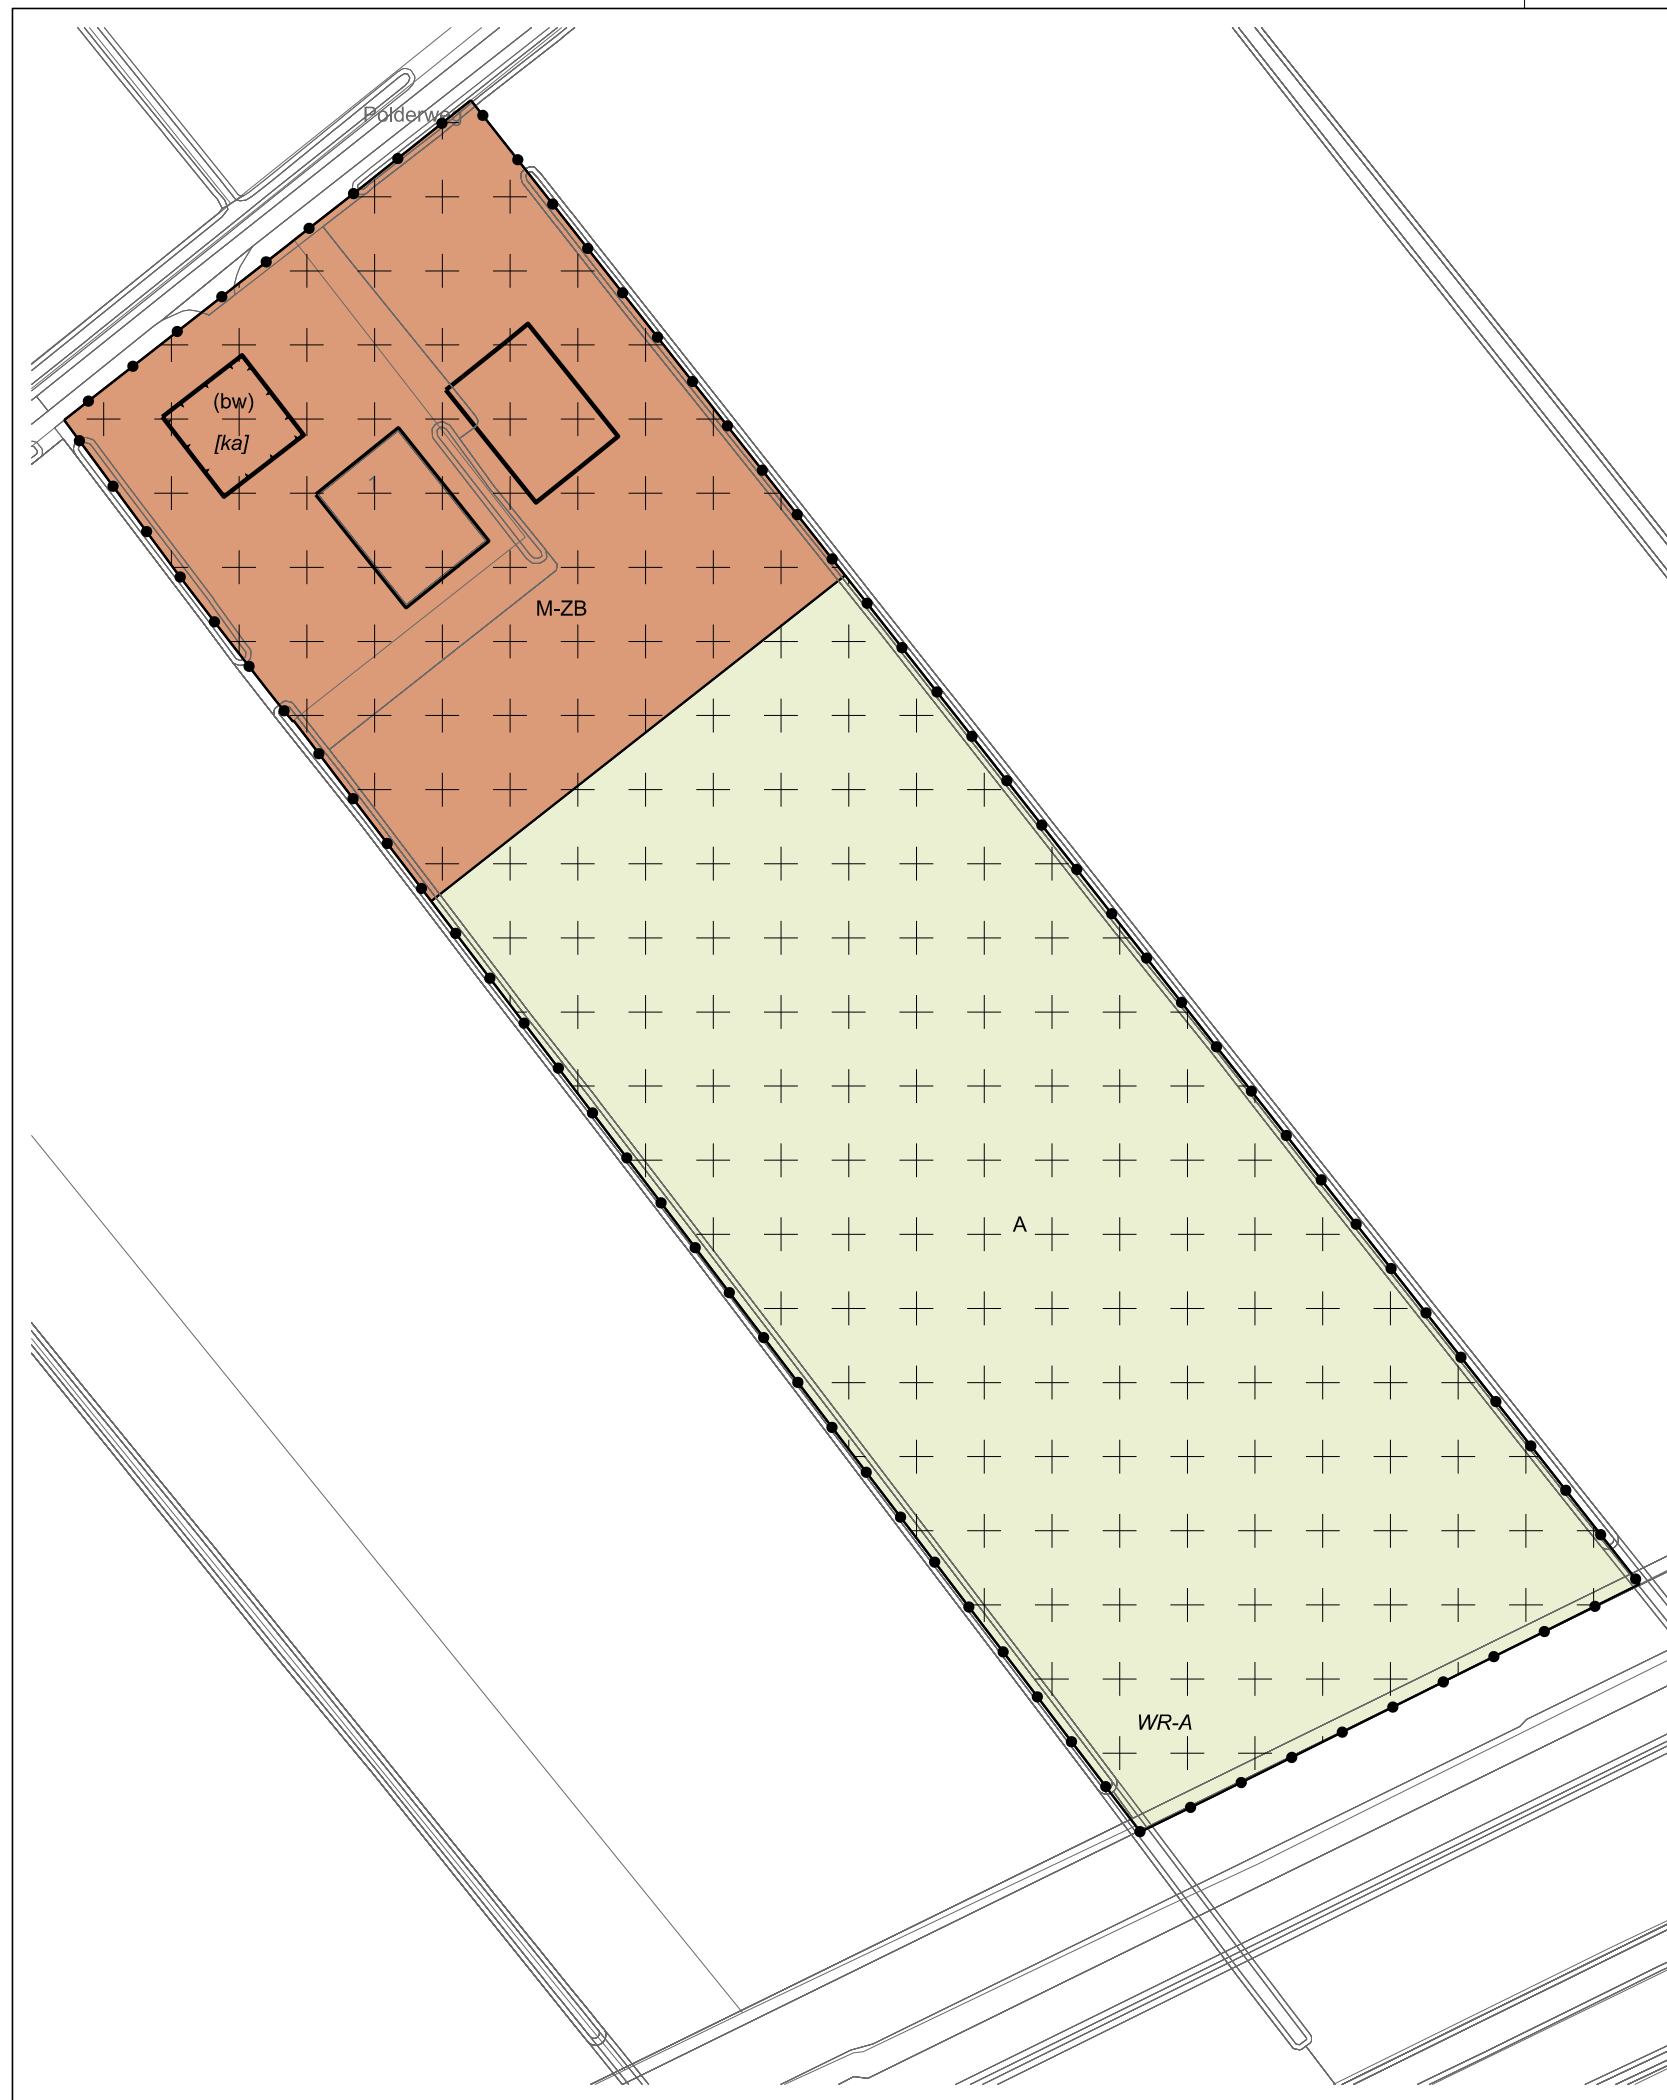

LEGENDA

- Plangebied
- Plangrens
- Bestemmingen
- A Agrarisch
- M-ZB Maatschappelijk - Zorgboerderij
- Dubbelbestemmingen
- Waarde - Archeologie
- Functieaanduidingen
- (bw) bedrijfswoning
- Bouwvlak
- bouwvlak
- Bouwaanduidingen
- [ka] karakteristiek
- Verklaring
- Ondergrond

Gemeente Hollands Kroon

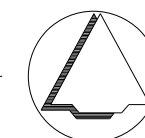

NAAM PLAN

Bestemmingsplan Polderweg 1 Hippolytushoef

NAAM GML-BESTAND

NL.IMRO.1911.BHVbgwihz009-VA01

DATUM

26-4-2022

BLAD VAN BLADEN

1 VAN 1

FORMAAT

A3



Best M ingenieursbureau

Buiksloterdijk 338 1034 ZG Amsterdam
020 6338110 www.bestm.nl



Olij Advies

info@OlyAdvies
0655544922 www.OlyAdvies.nl

TEKENAAR

MvL

SCHAAL

1 :1500