
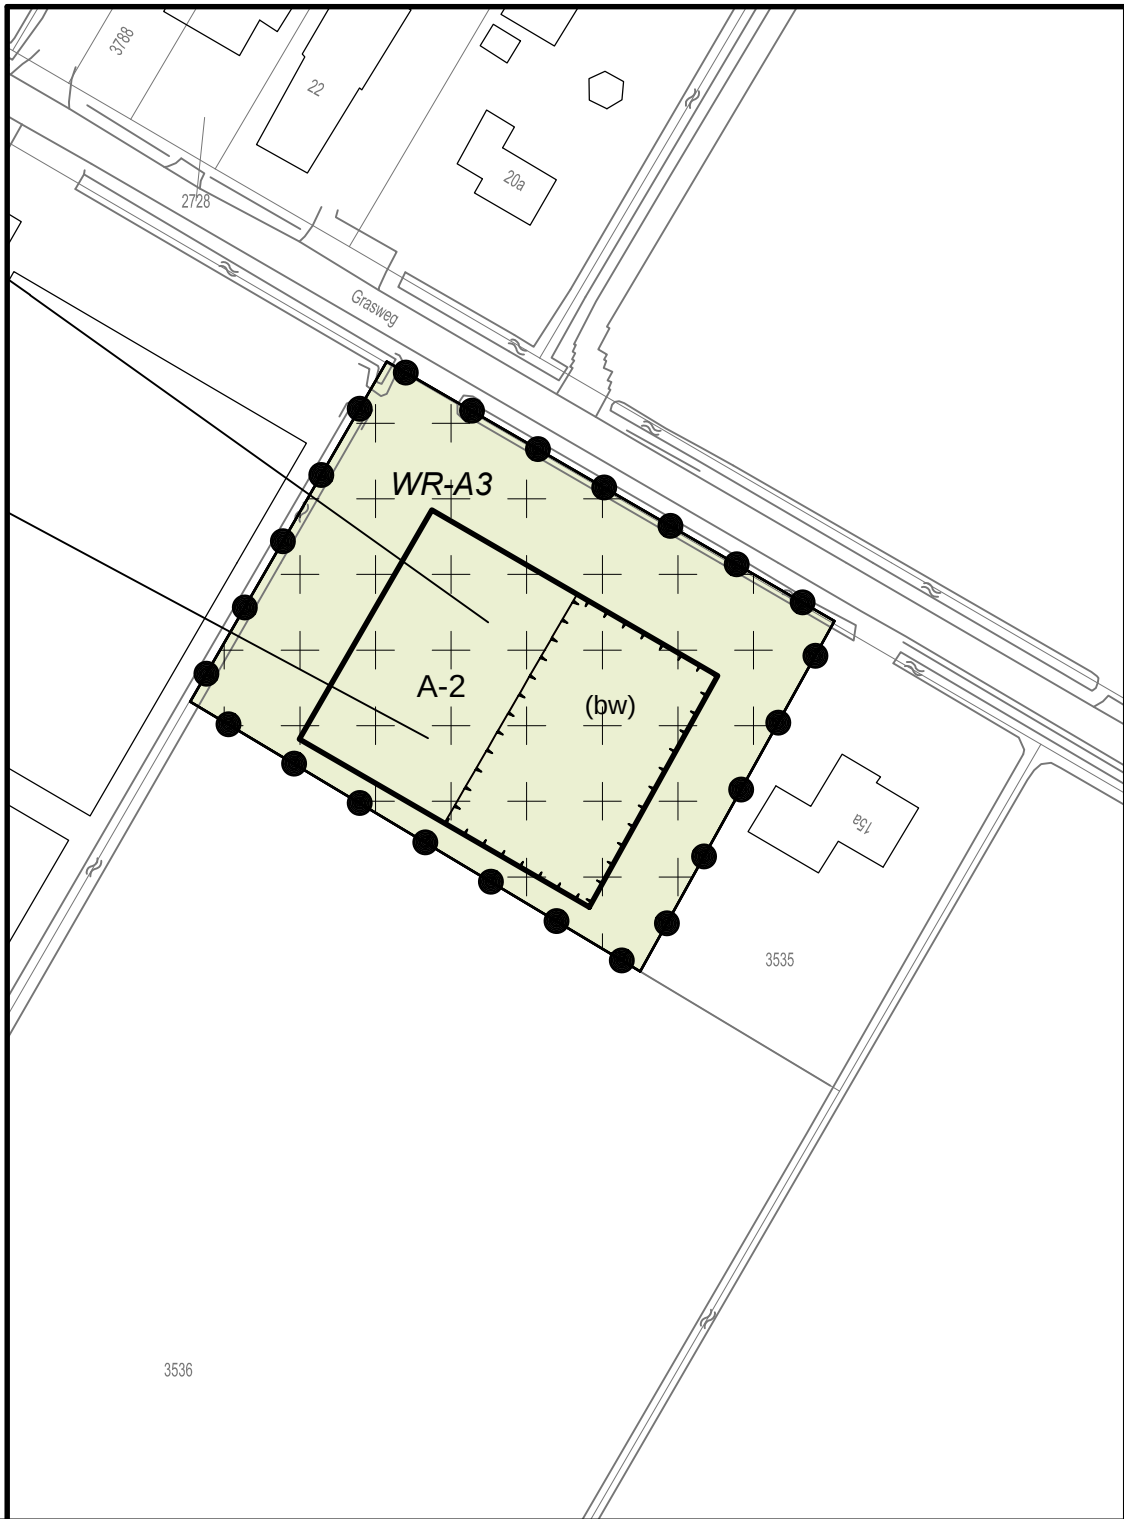
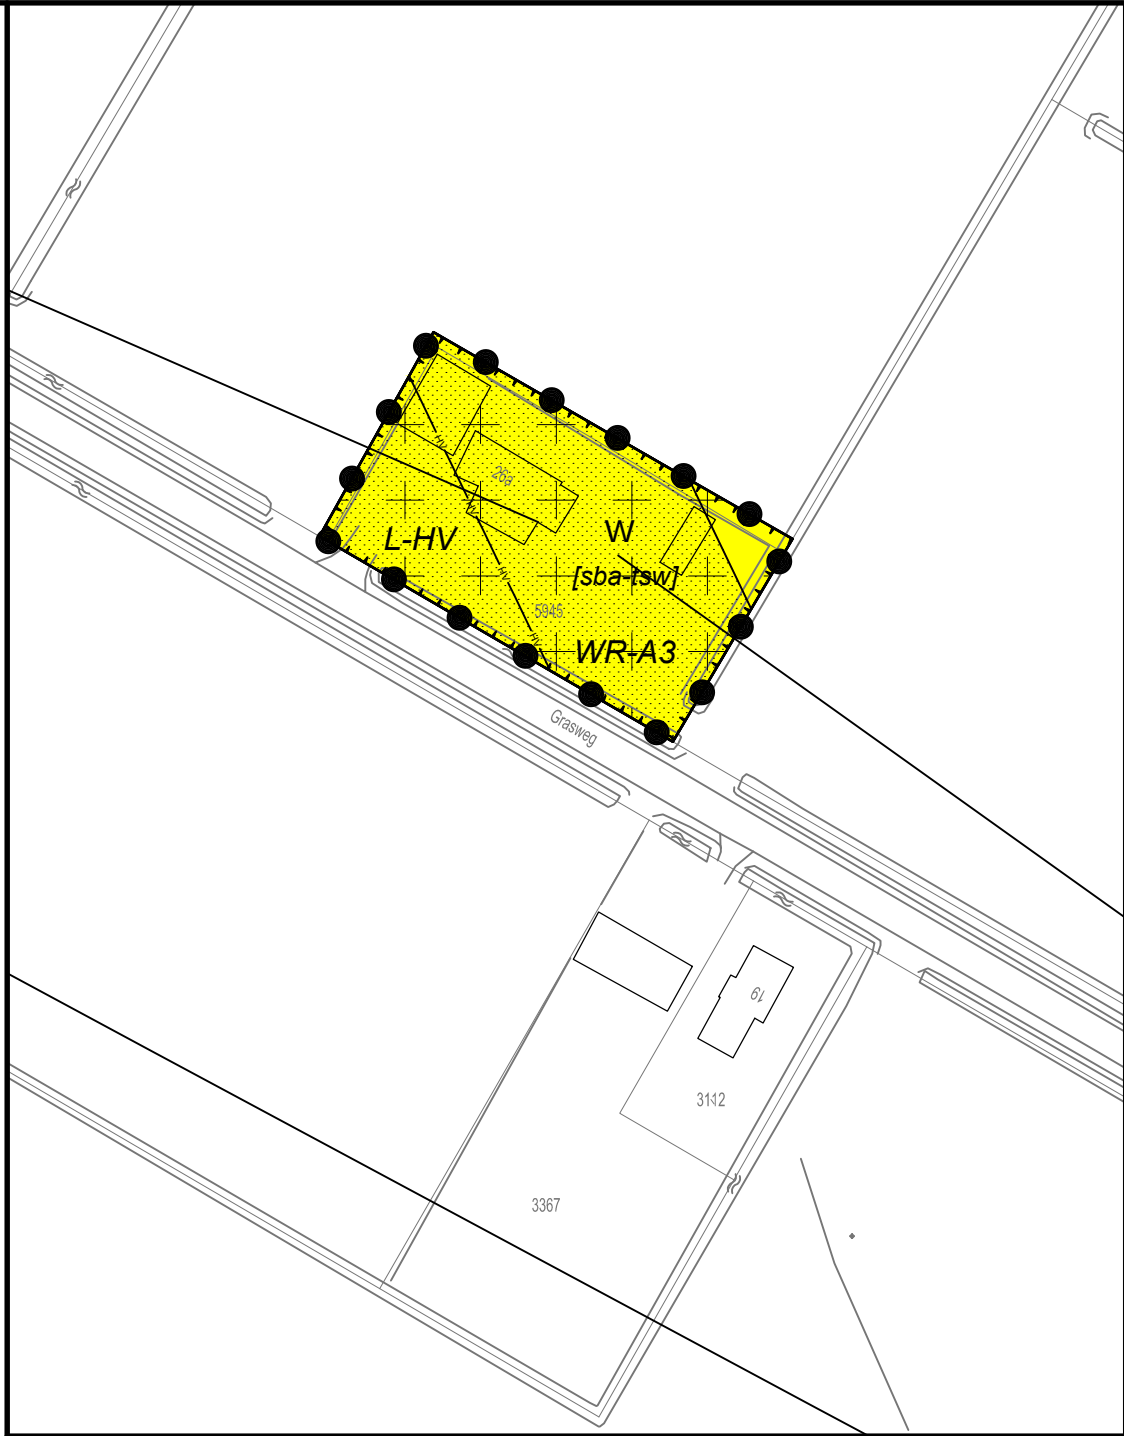


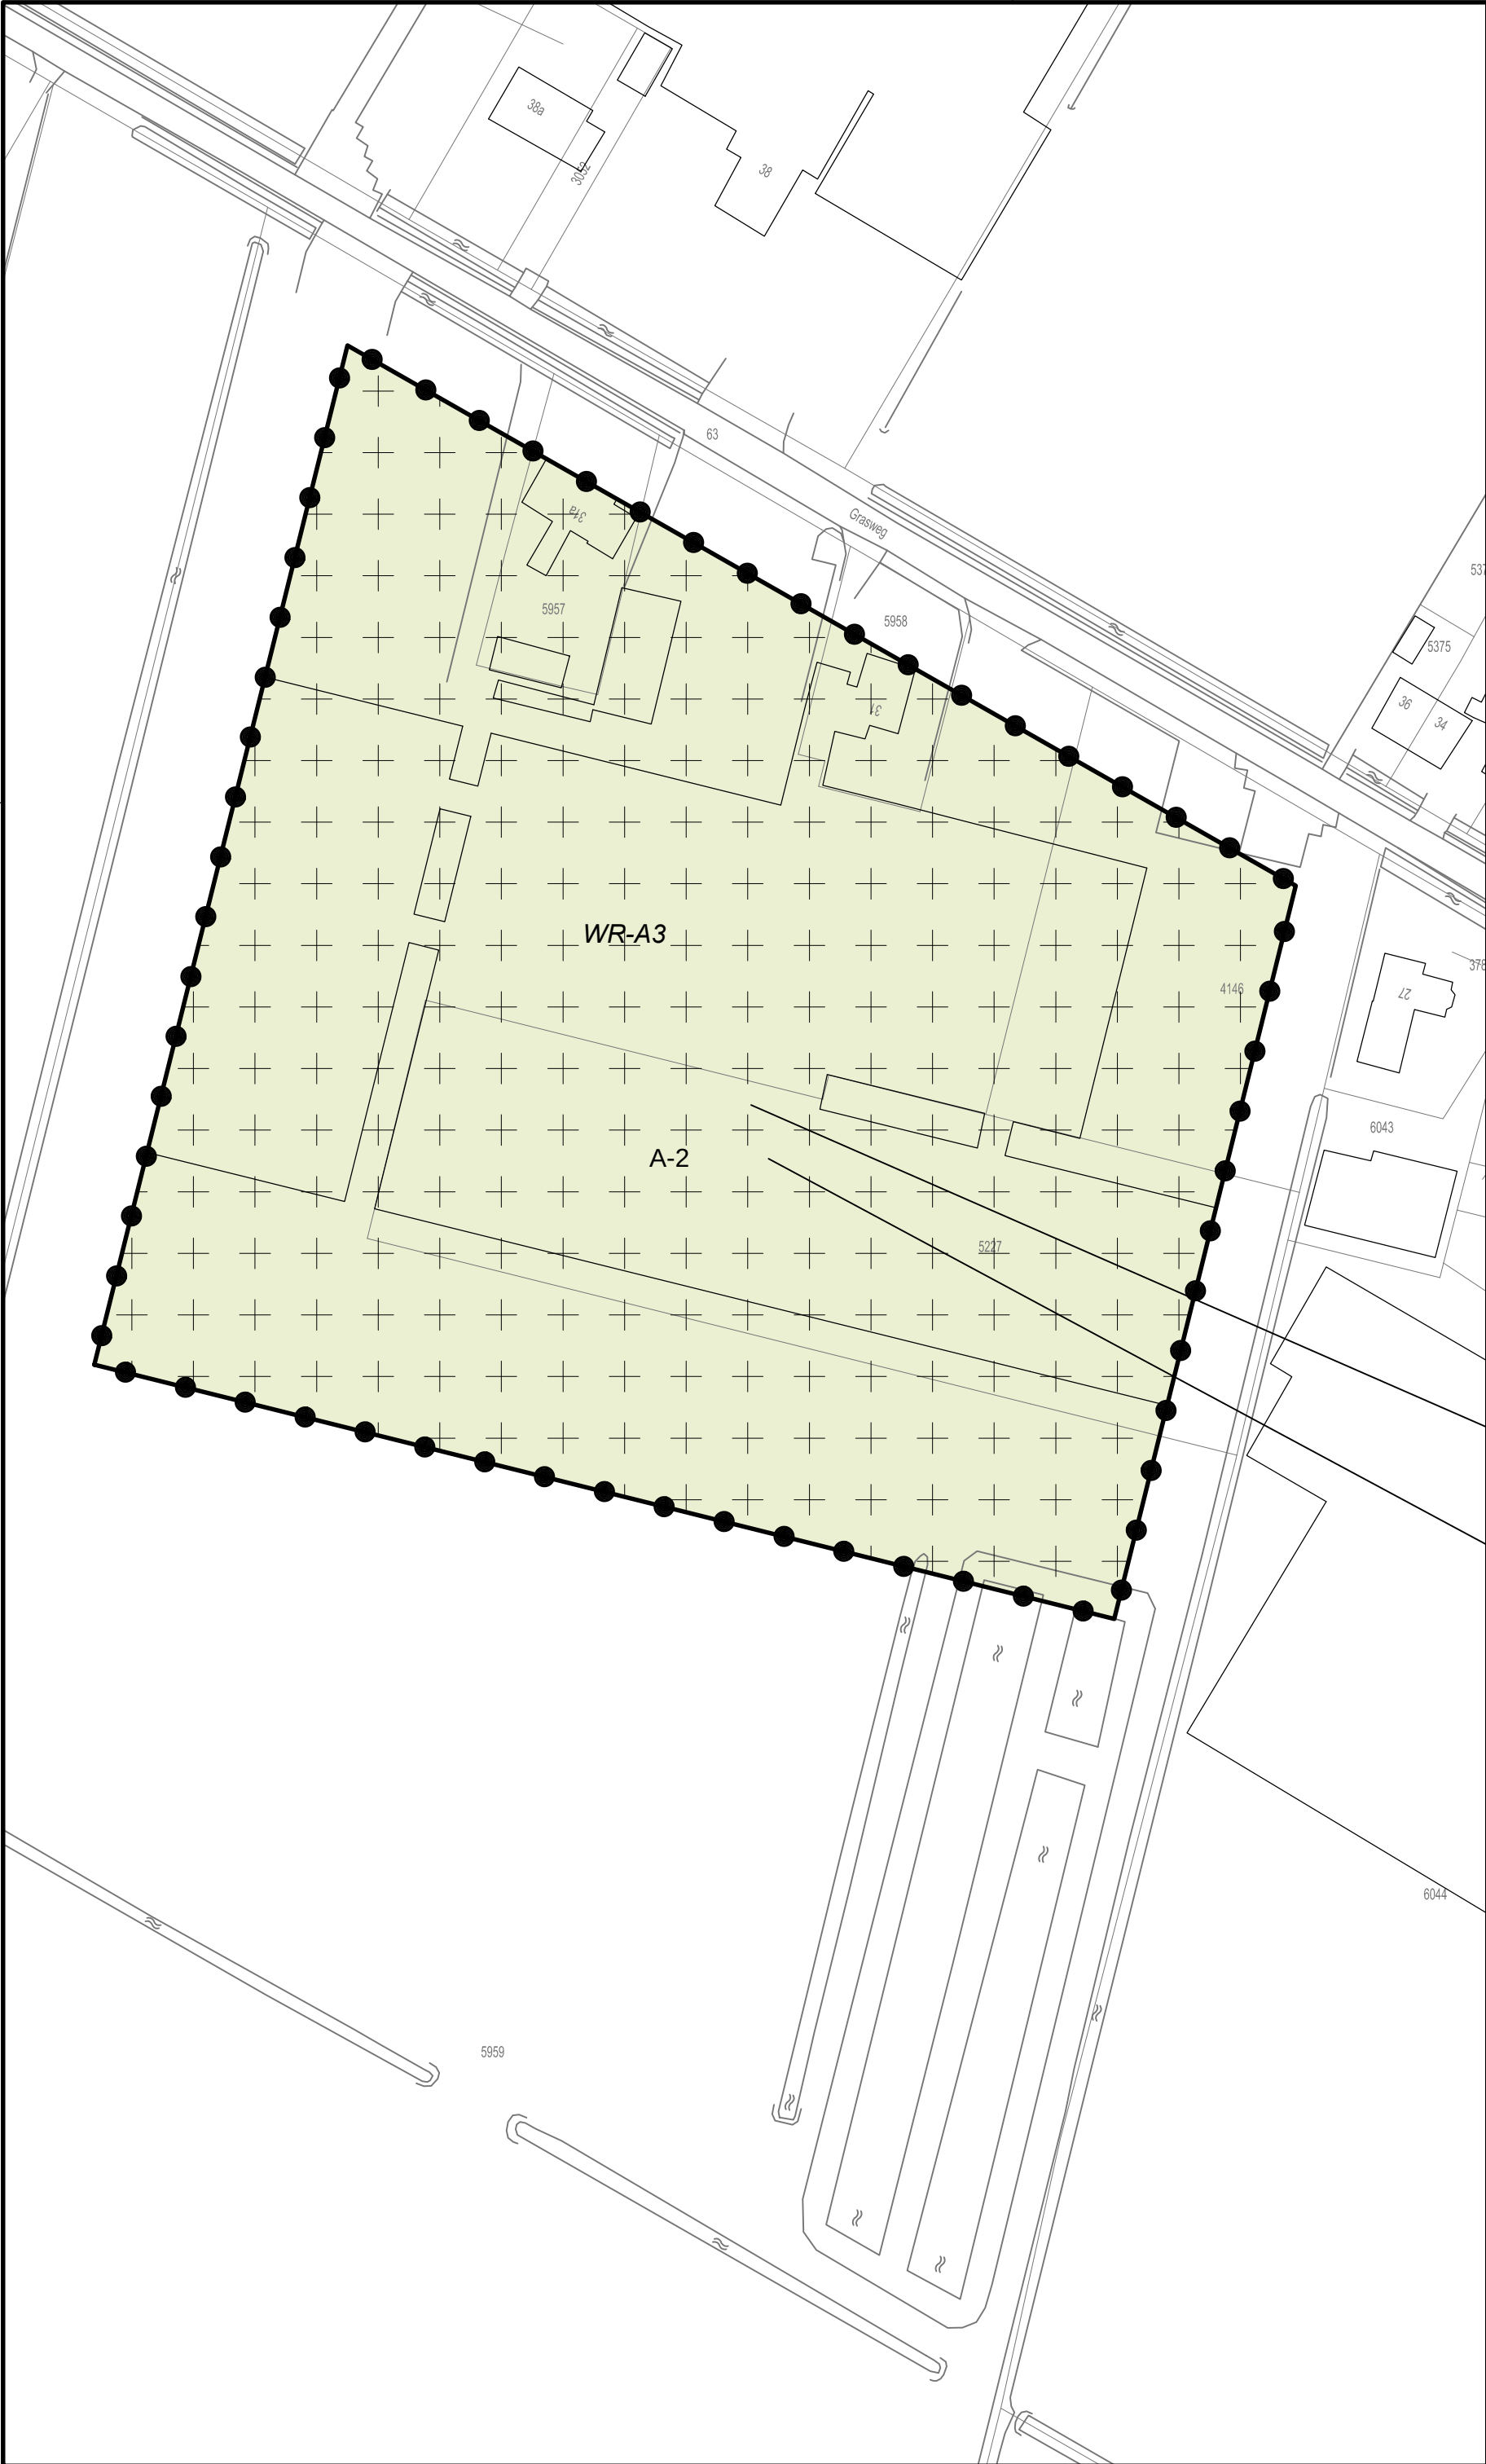

Plangebied
Bloembollenveredelingsbedrijf Grasweg

Enkelbestemmingen
A-2 Agrarisch - 2
W Wonen

Dubbelbestemmingen
L-HV Leiding - Hoogspanningsverbinding
WR-A3 Waarde - Archeologie 3

Functieaanduidingen
(bw) bedrijfswoning

Bouwvlakken
bouwvlak

Bouwaanduidingen
[sba-tsw] specifieke bouwaanduiding - te saneren woning

Figuren
— hv — hartlijn leiding - hoogspanningsverbinding
— — relatie



Opdrachtgever
Gemeente Hollands Kroon

Project
BP. Bloembollenveredelingsbedrijf Grasweg

Imro-idn : NLIMRO.1911.BPBG2006hz0013-va01

Status : Datum :
Voorontwerp : 12-09-2014
Ontwerp : 18-08-2015
Ter vaststelling :
Vaststelling Raad : 23-11-2015
Onherroepelijk :

Schaal
1:1000

Tekenaar
R. Brinkman

Projectleider
R. van Trigt

Tekeningnummer
08-266750-WP-VA-GW-151016

Formaat
A2

www.anteagroup.nl

