


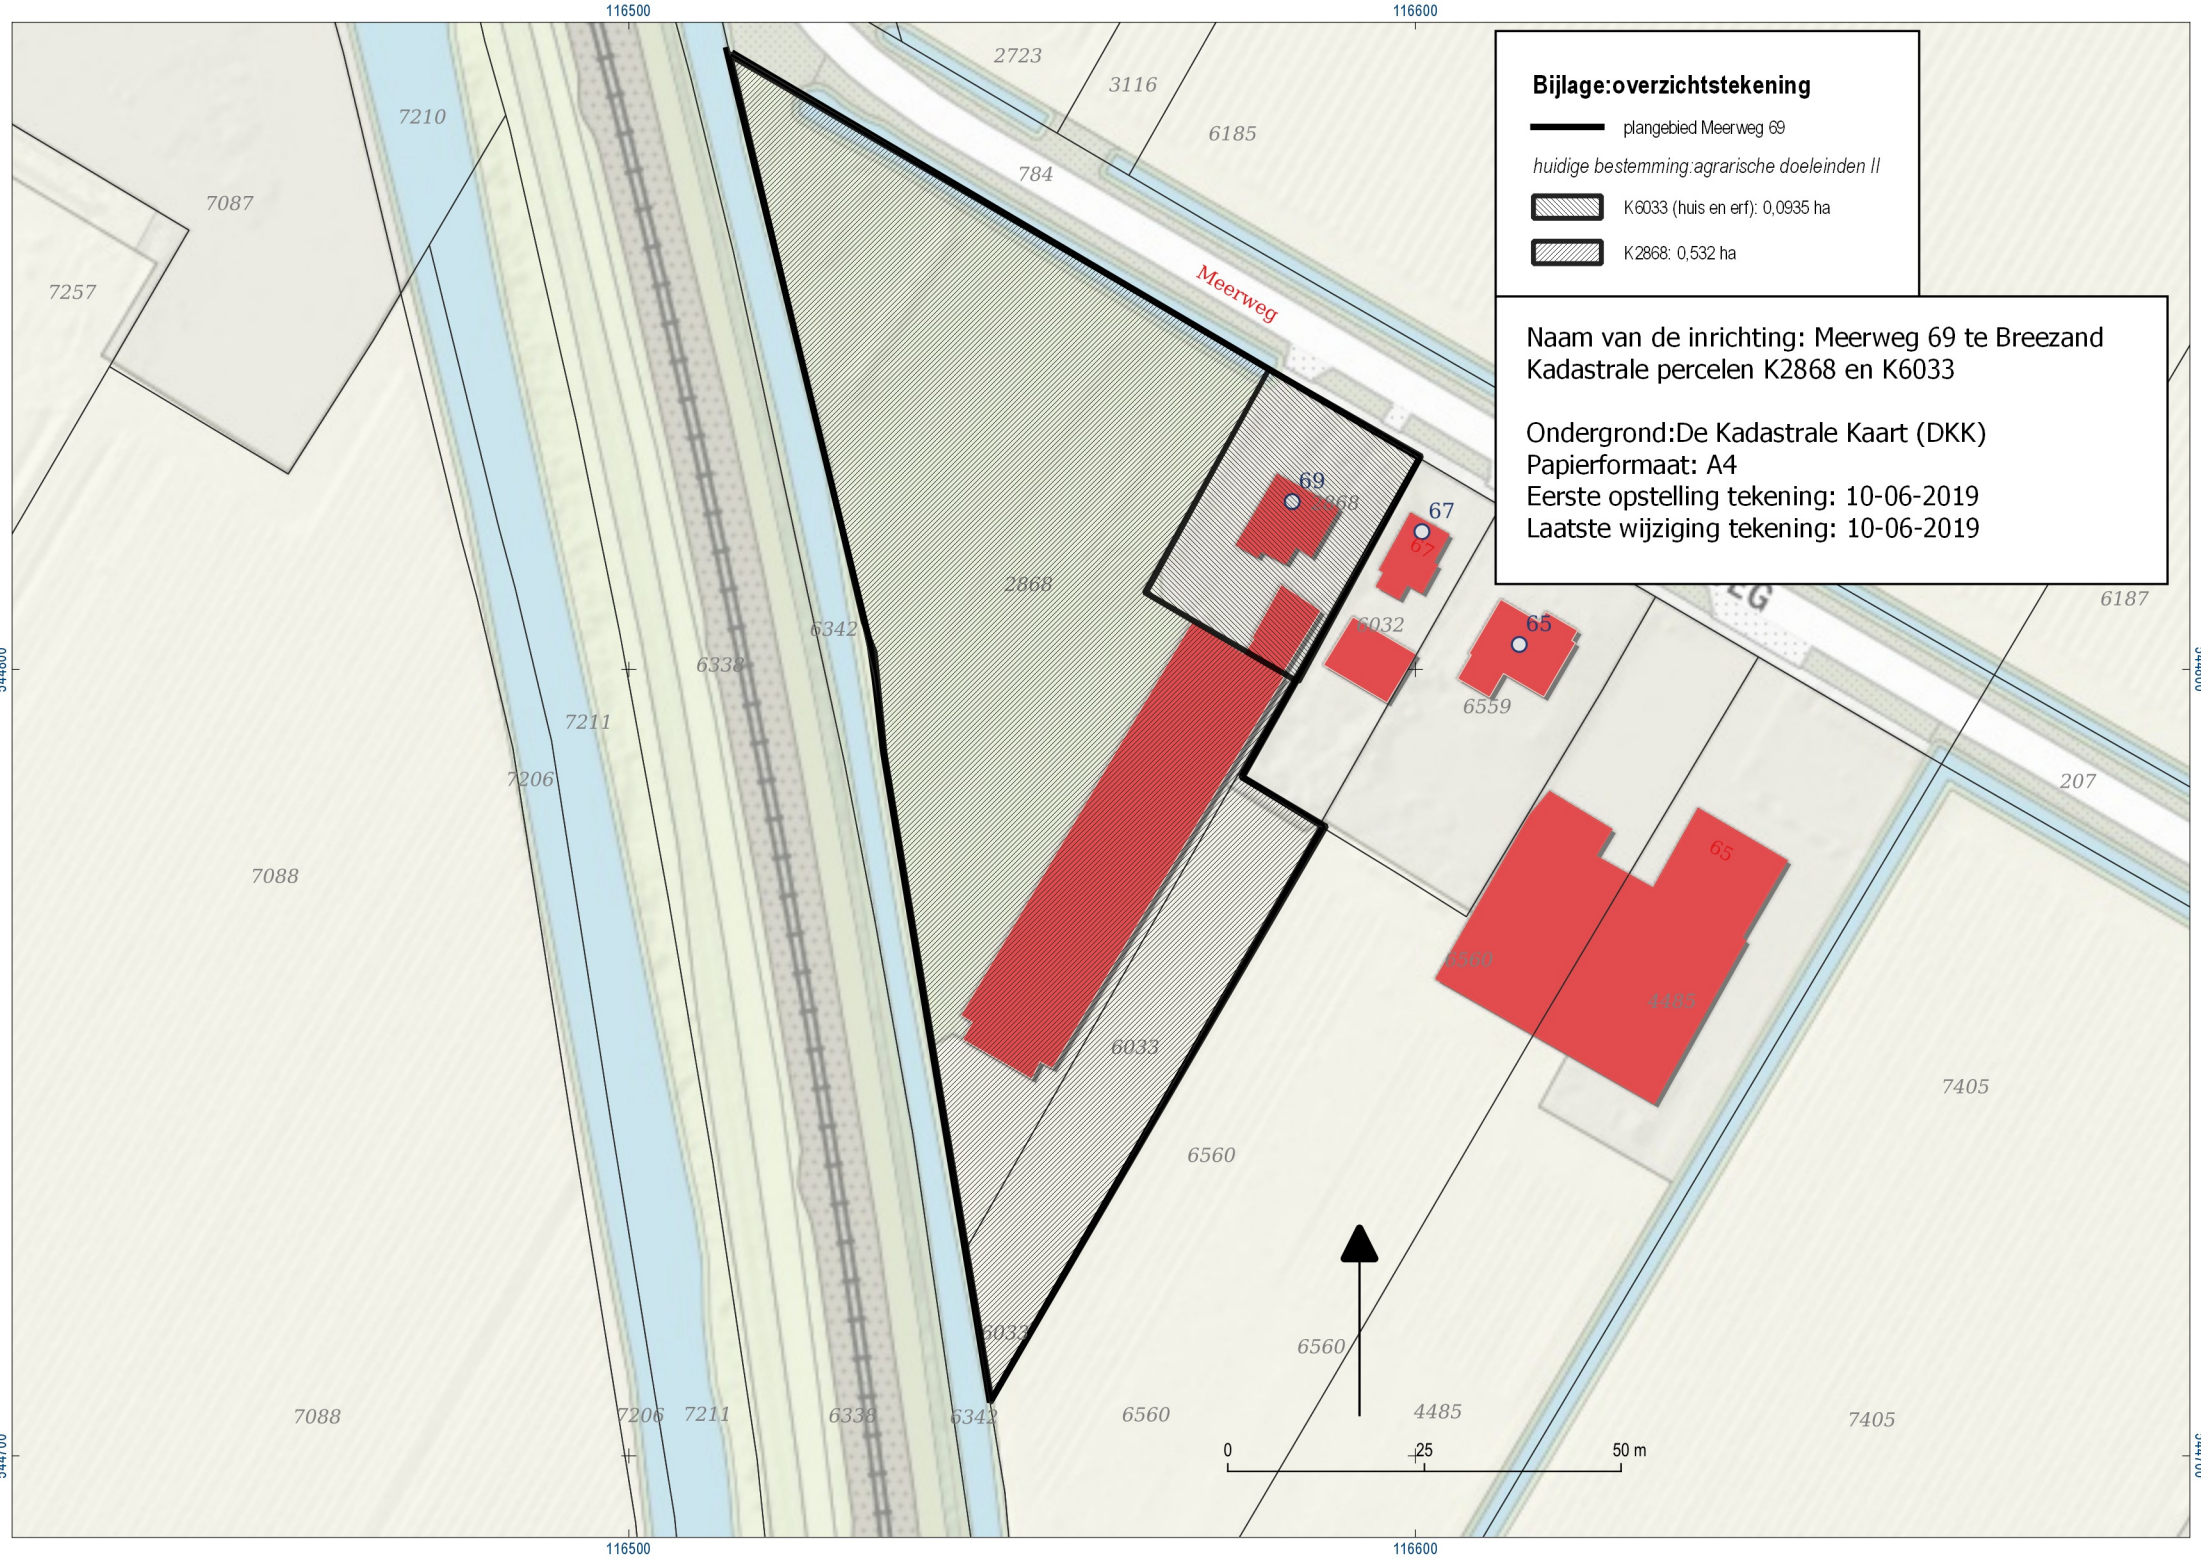

Bijlage: overzichtstekening

plangebied Meerweg 69

huidige bestemming: agrarische doeleinden II

K 6033 (huis en erf): 0,0935 ha

K 2868: 0,532 ha

Naam van de inrichting: Meerweg 69 te Breezand
Kadastrale percelen K2868 en K6033

Ondergrond: De Kadastrale Kaart (DKK)

Papierformaat: A4

Eerste opstelling tekening: 10-06-2019

Laatste wijziging tekening: 10-06-2019