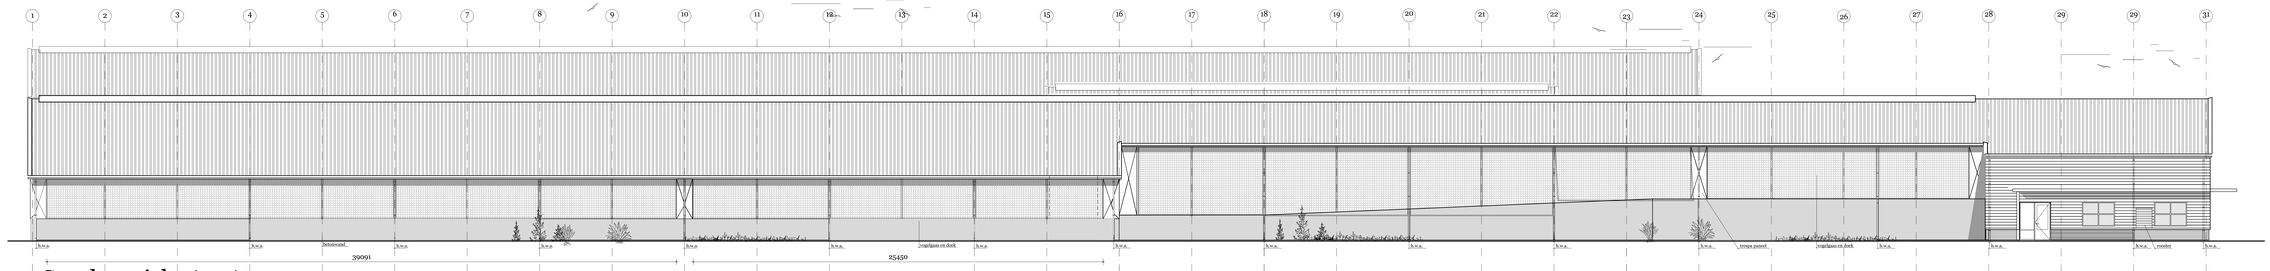

Gevelaanzicht As -A-

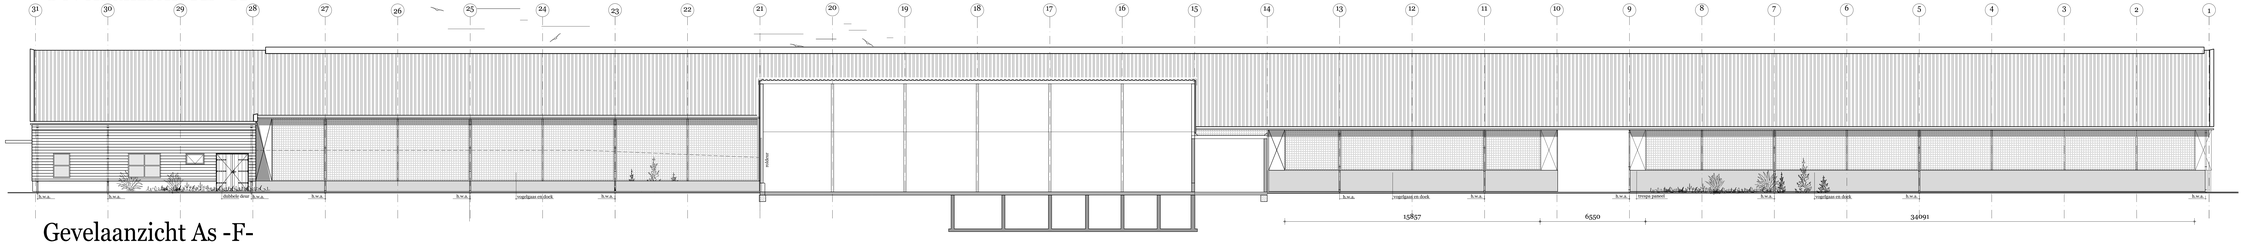

Gevelaanzicht As -F-

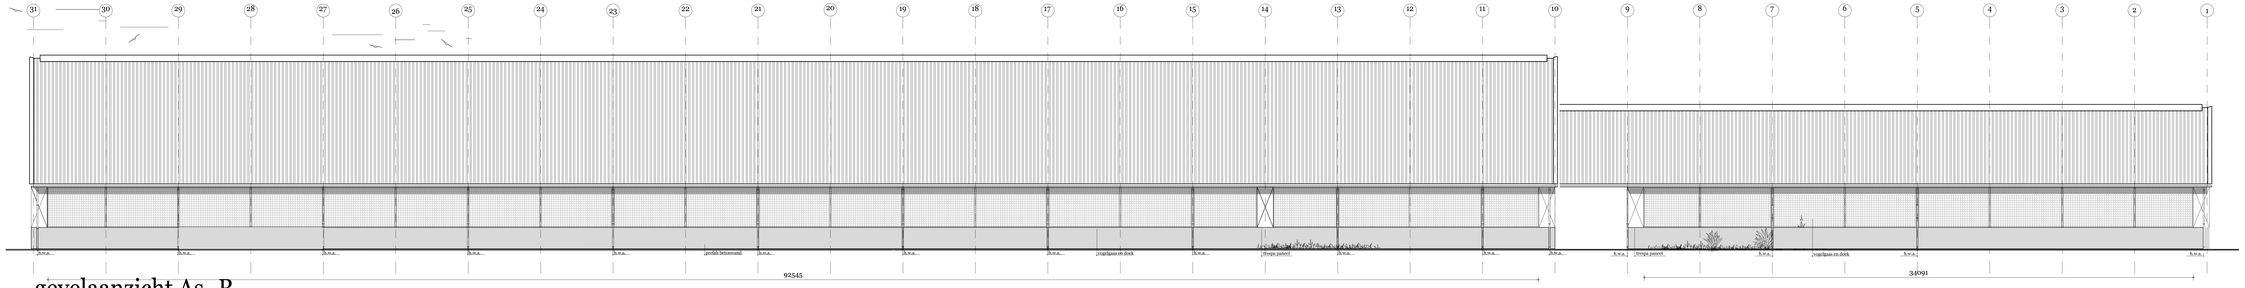

gevelaanzicht As -R-

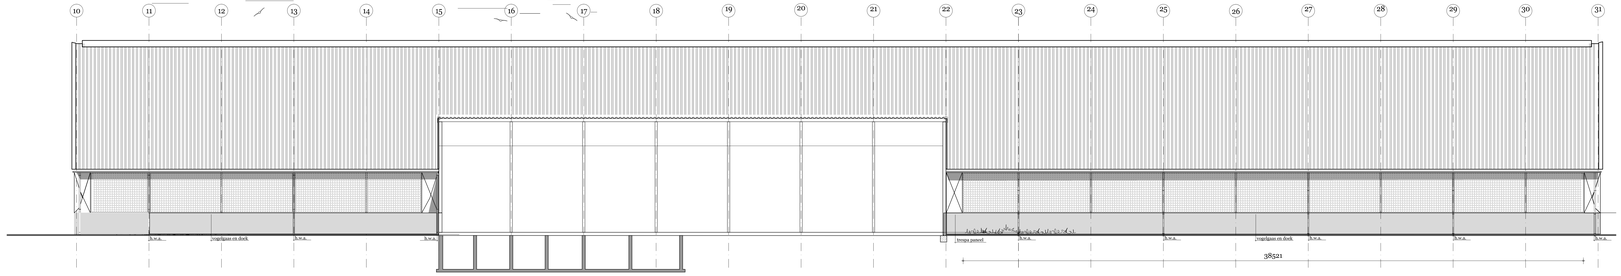

gevelaanzicht As -G-

AANNEMINGSBEDRIJF DE JONG URSEM B.V.
Nijverheidsterrein 1, 1645 VX URSEM TEL. 072-5021235 FAX. 072-5022952

opdracht	Kluver Koe Langeweg 6, 1731 MD Winkel
opdrachtgever	Dutwerk van ver stal
locatie	Langeweg 6, 1731MD Winkel
onderwerp	Gevelaanzichten
	datum
	geselgad
gekeurd	G. M
formaat	A0+A1(841x1600mm)
maatvoering	in mm
schaal	1:100
werk	080005
	19-03-2012
	24-05-2012
	26-06-2013
	17-02-2014
	70824
	01