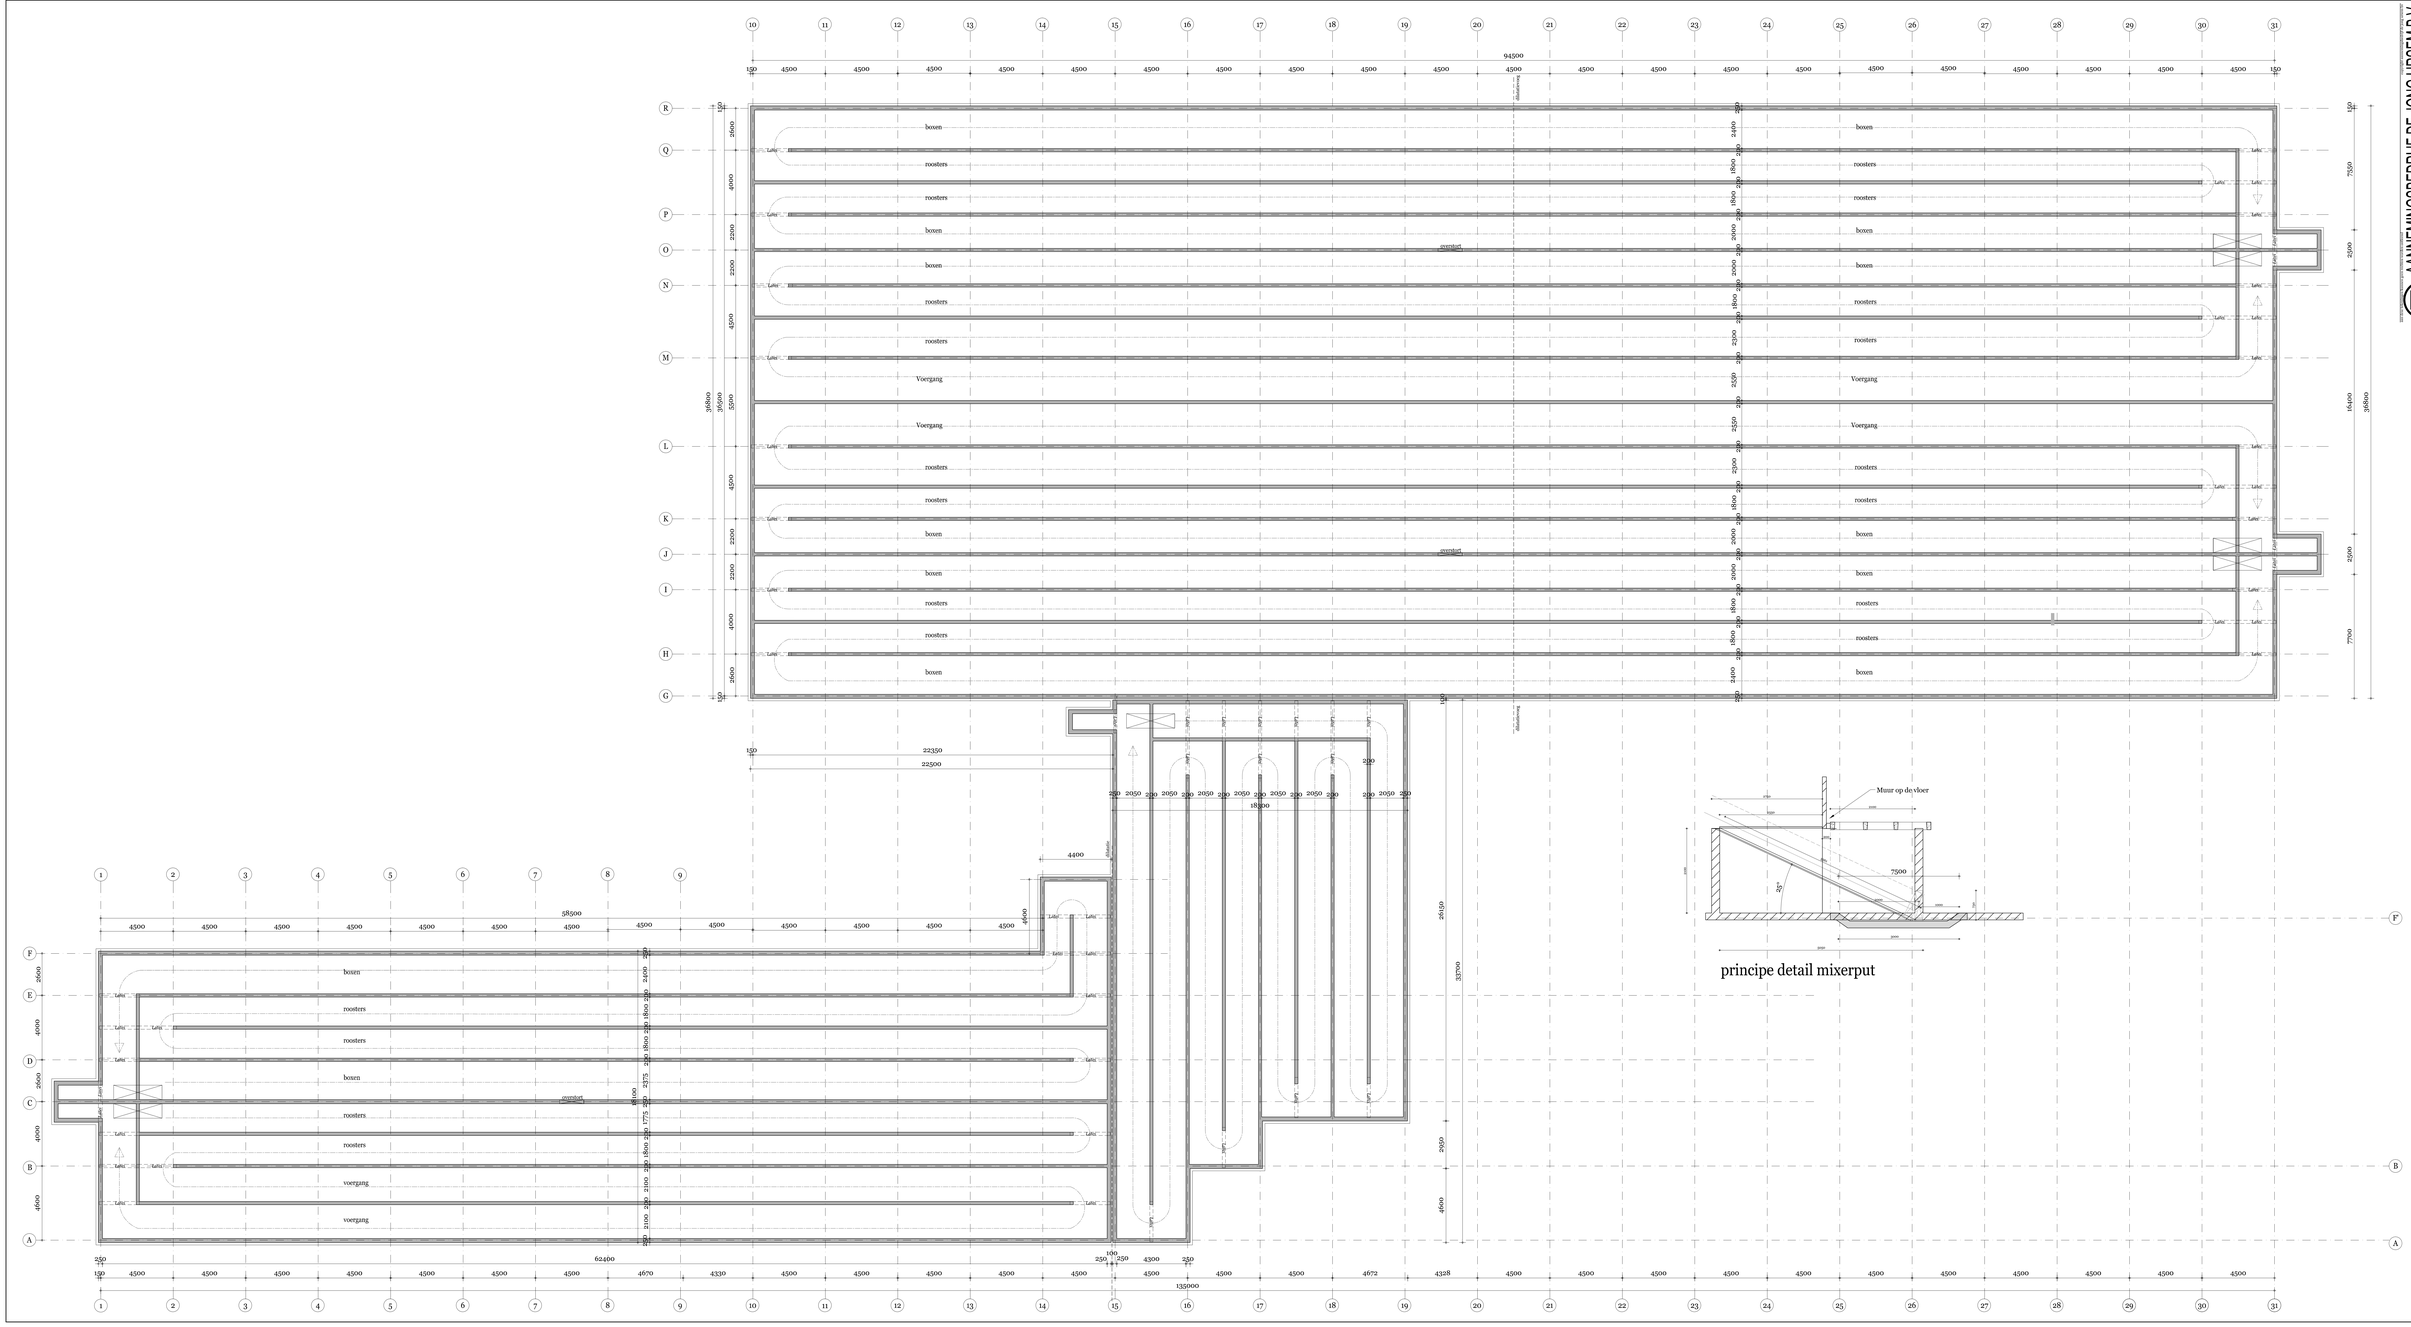



AANNEMINGSBEDRIJF DE JONG URSEM B.V.
Nijverheidsterrein 1, 1845 VX URSEM TEL. 072-5021235 FAX. 072-5022952


opdracht: Kluwer Koe Langeweg 6, 1731 MD Winkel

| | | | |
|---|---|---|---|
| opdrachtgever | Dolmen van ven sal | | |
| adres/woonplaats | Langeweg 6, 1731MD, Winkel | | werk |
| ontdekwerk | kelderplan | datum | 080005 |
| gekleurd | G. M | 19-03-2012 | |
| filename | AD_Kluwer | gewijzigd | |
| maatvoering | in mm | 24-05-2012 | 704 |
| schaal | 1:100 | 17-12-2014 | 04 |