




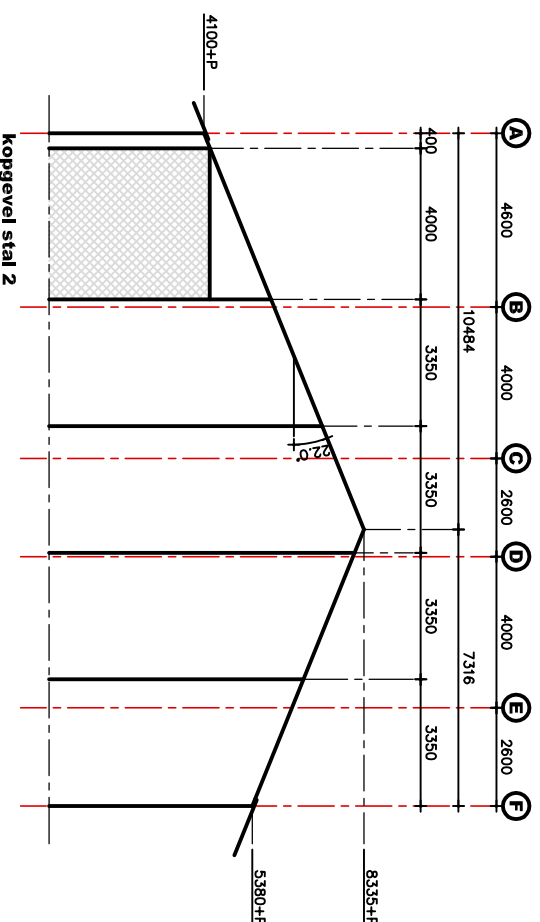


kopgevel stal 2

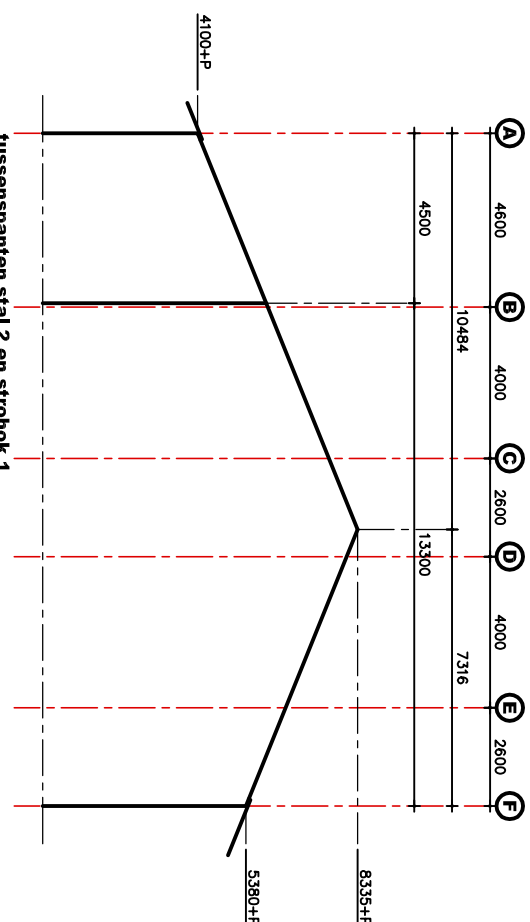


tussenspanten stal 2 en strohok 1

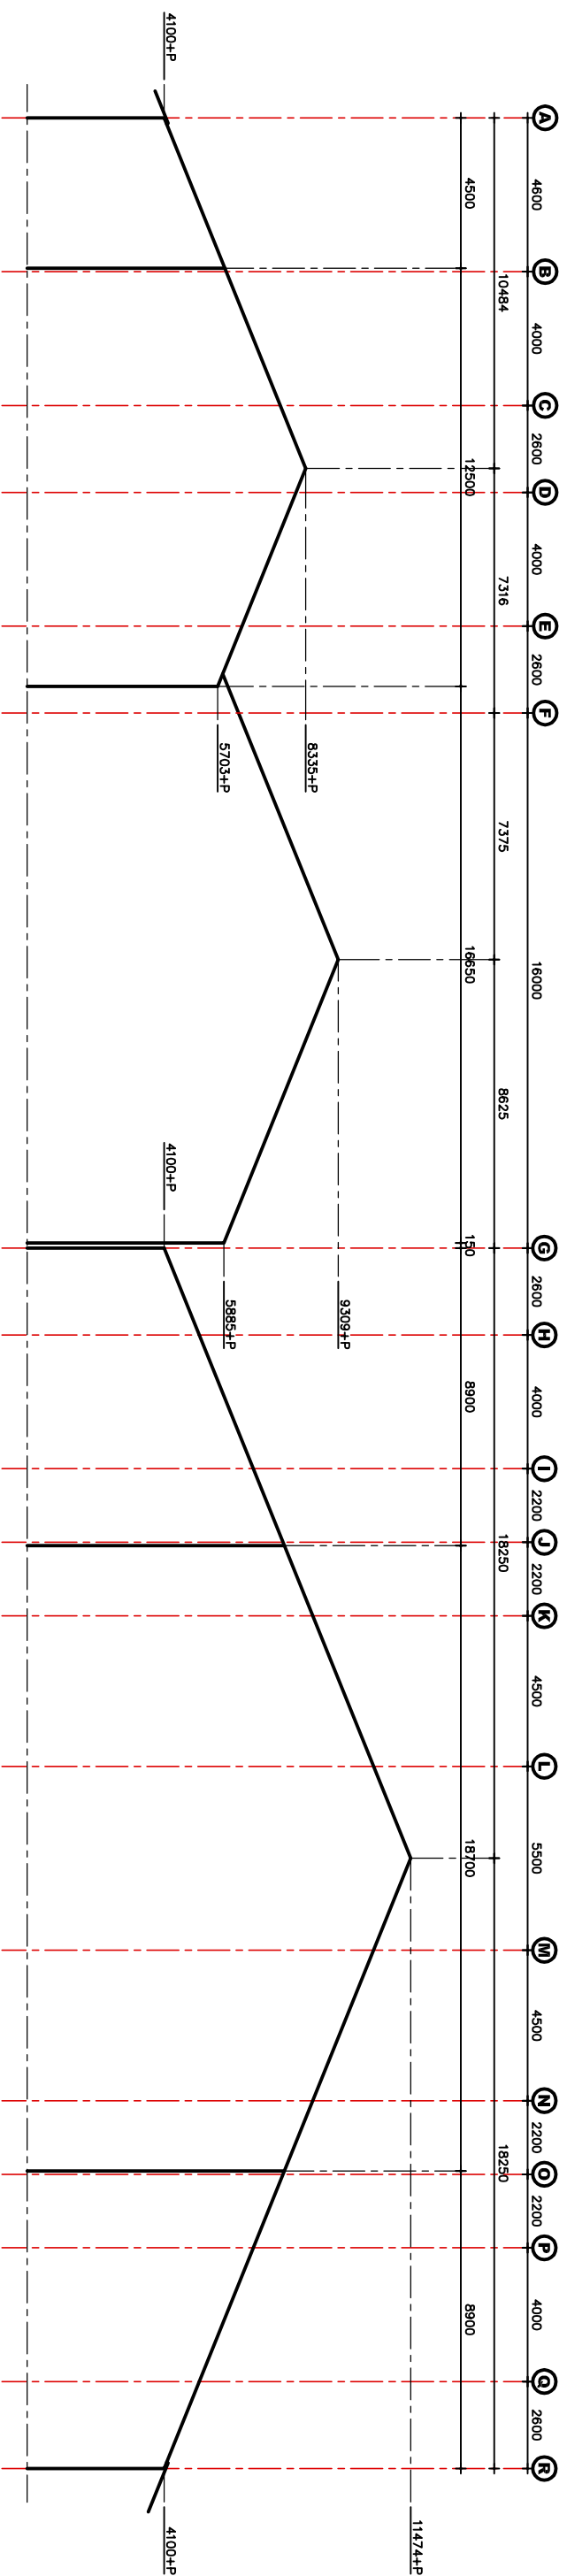


tussenspannt loopruimte/stal 1

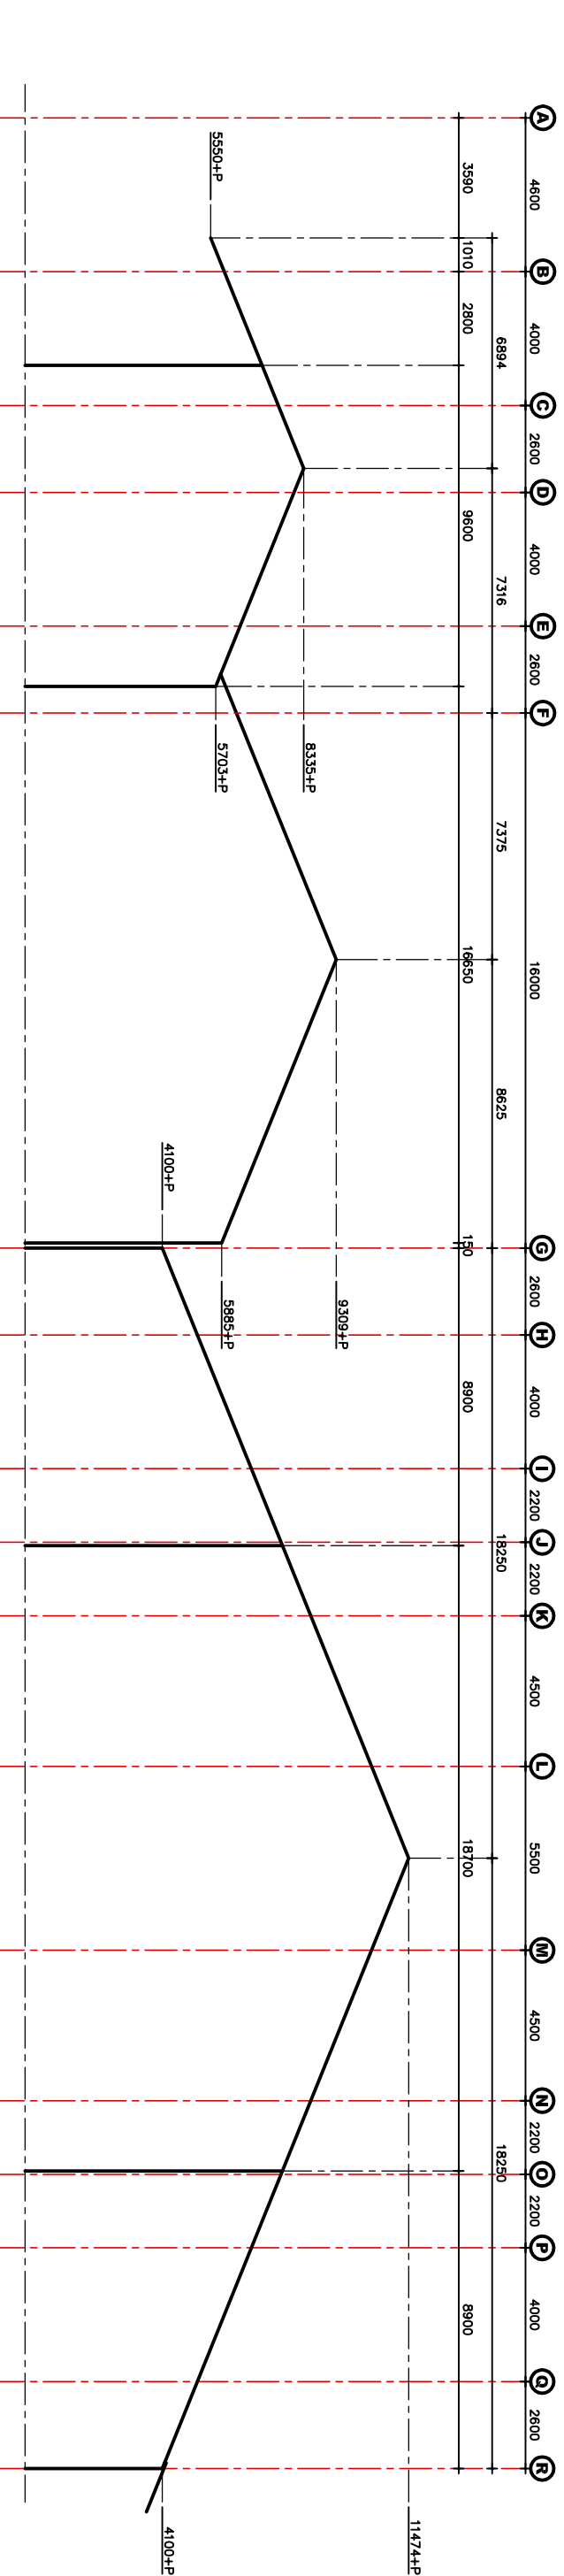


tussenspannt wachtruimte/strokhok 2/stal 1

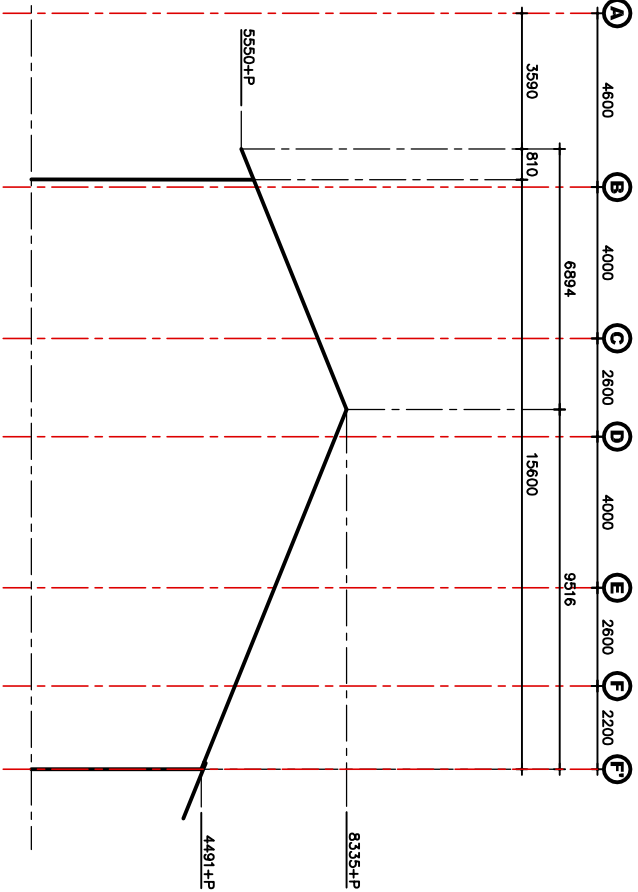


tussenspannt melkstal

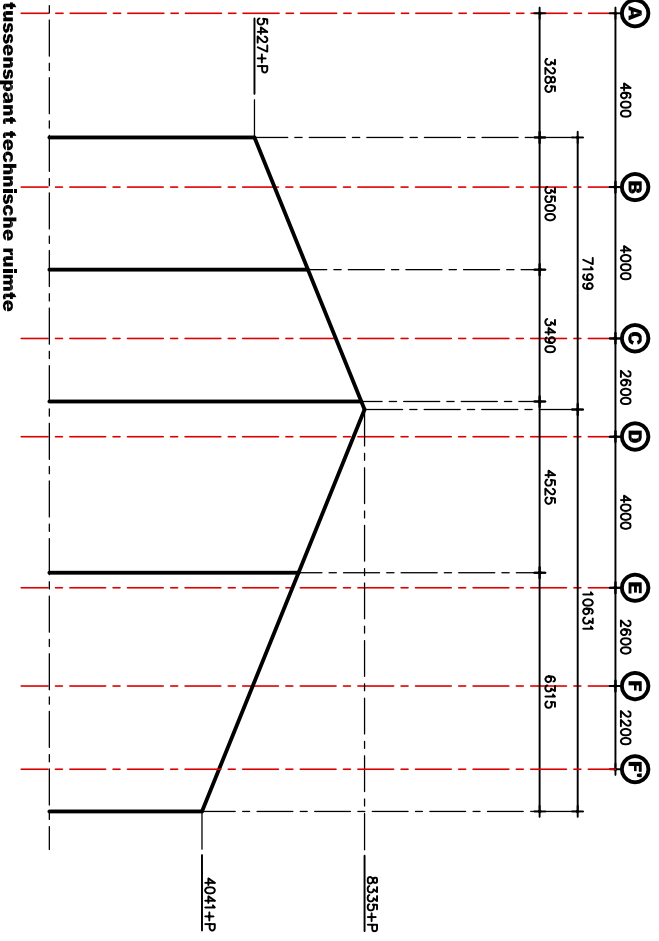


tussenspannt technische ruimte

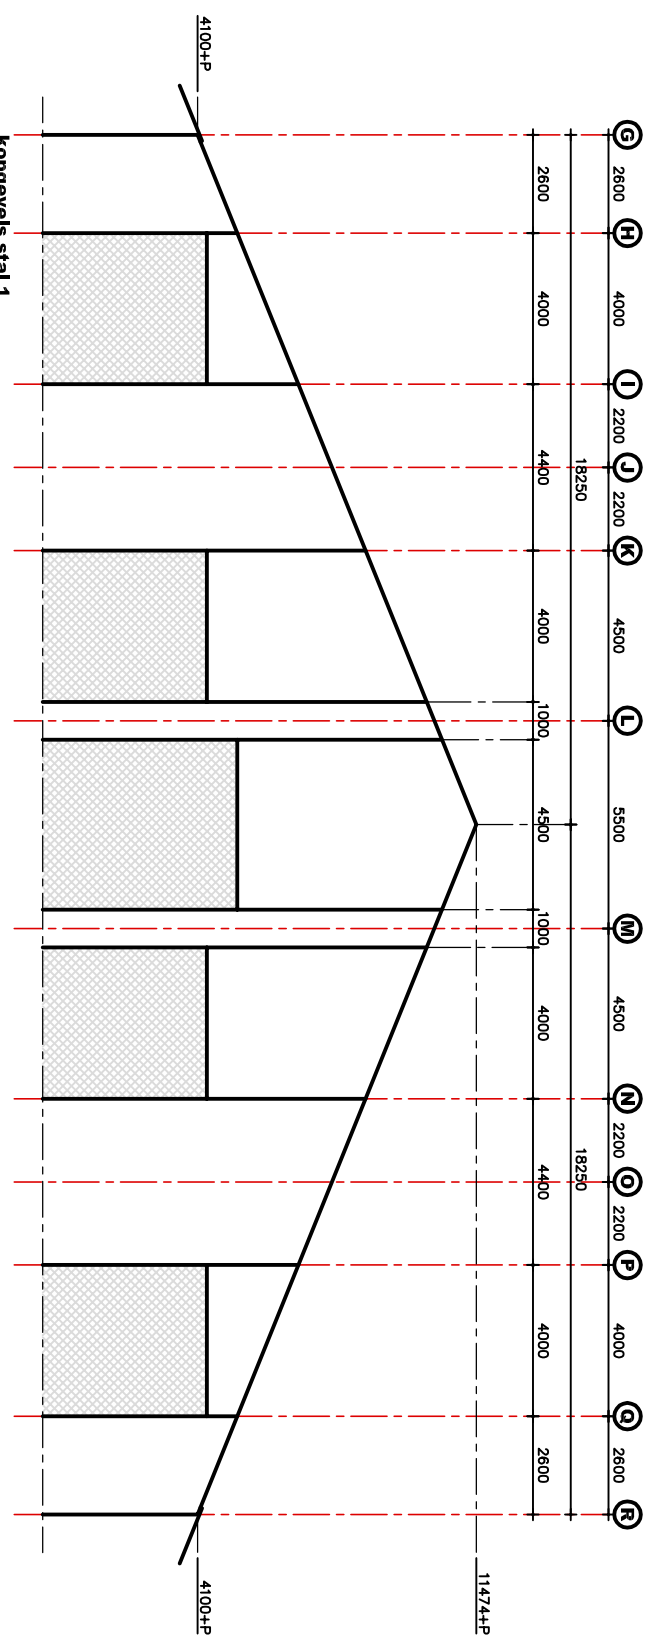


kopgevels stal 1

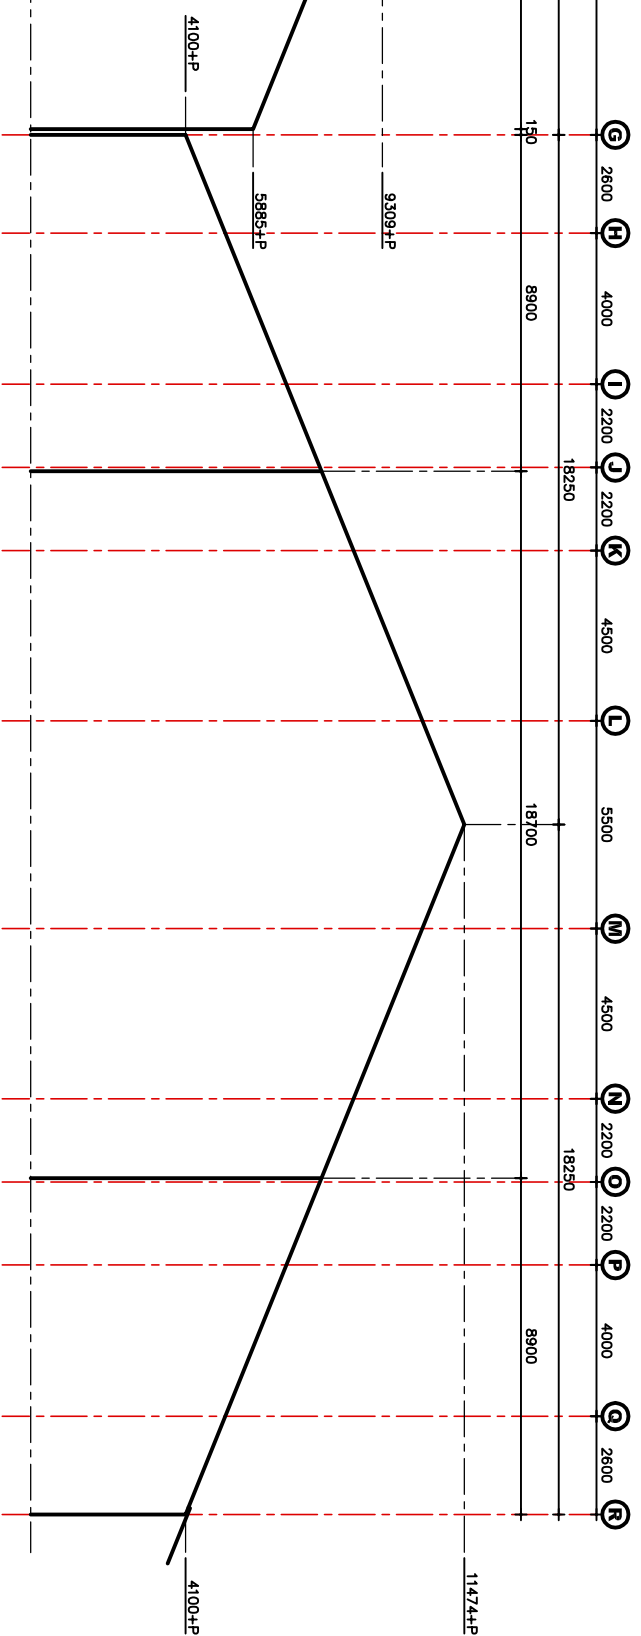

—

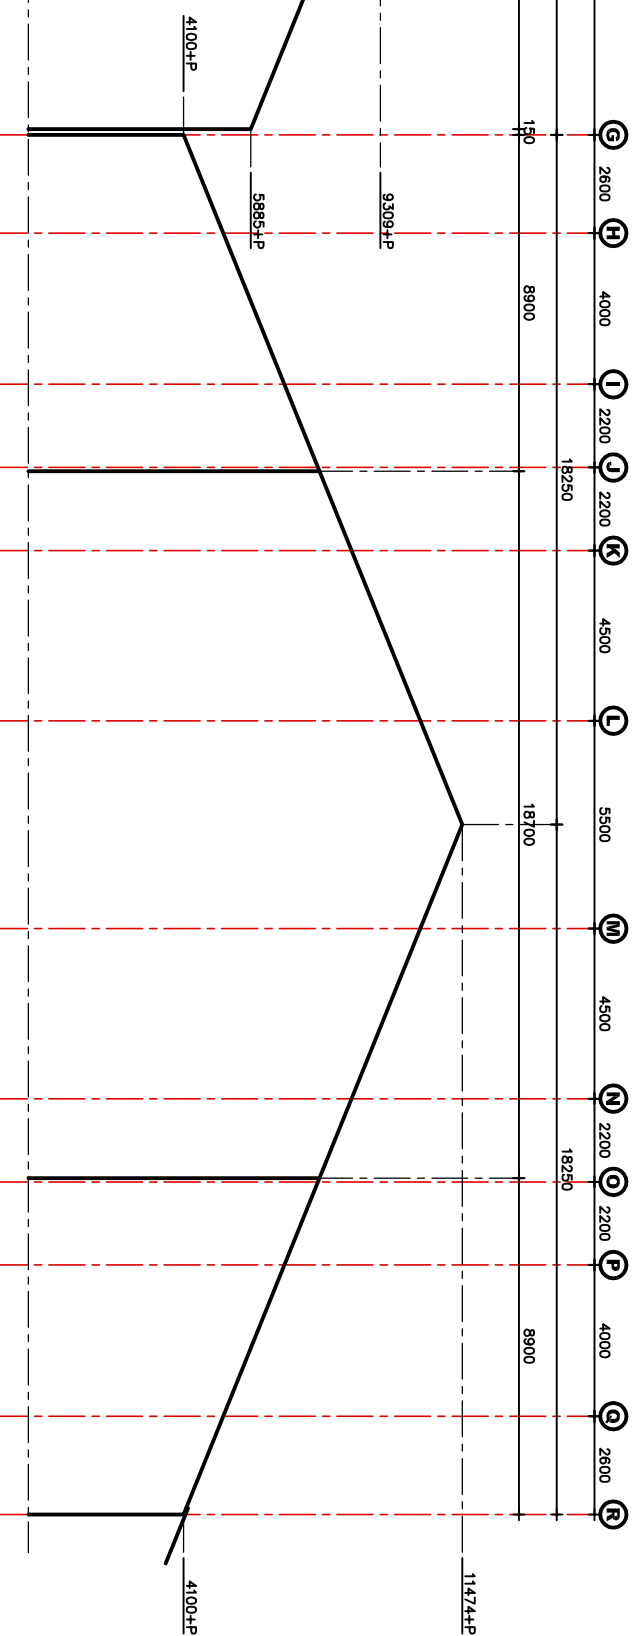

—

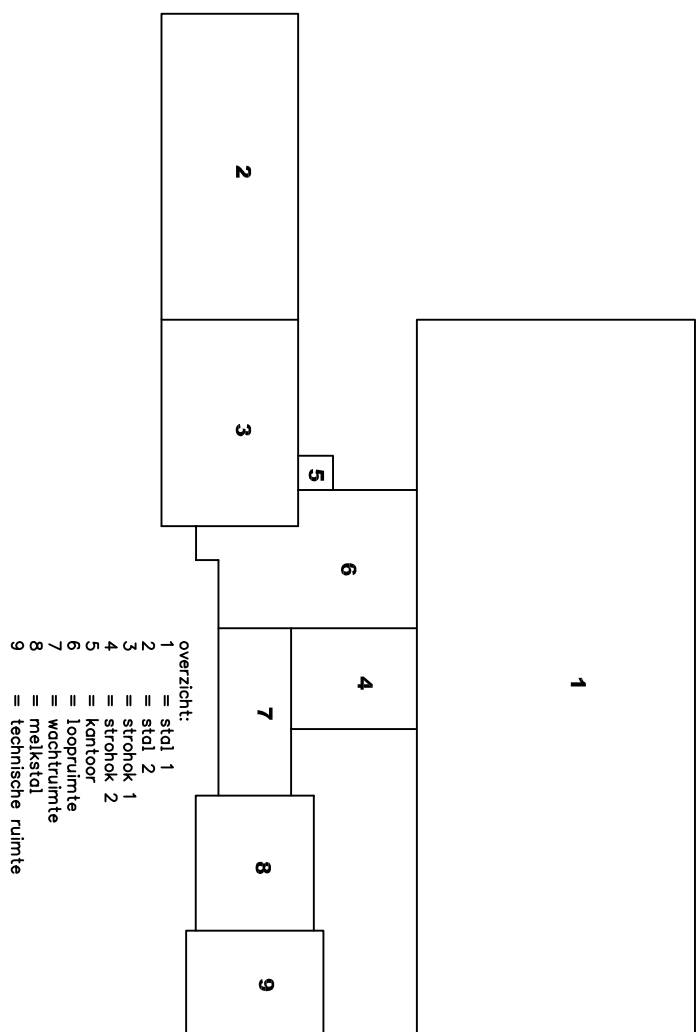

Wijziging E:		Wijziging A:		Wijziging B:		Wijziging C:		Wijziging D:	
Datum:		18-02-2014							
									
oud bouwconstructies									
ADVIESBUROU VOOR BOUWCONSTRUCTIES									
Unieplein 8 1702 AJ Breda Tel. 072 5719007 fax 072 5719007 e-mail info@oudbouwconstructies.nl									
Project: nieuwbouw stal Langerreis 6 Winkel									
Ooekschijfgever: Kloover Koe									
Architect:									
Aannemer:									
Ondersdekt: Aannemingsbedrijf De Jong Urmey bv.									
aanzichten staalconstructie									
Titelmaat:		Commutator:		Schaal:		Formaat:		Onders:	
R. Mozerreus		D. Breed		1:200		841x594		7598	
								Telefoonnr: 073	