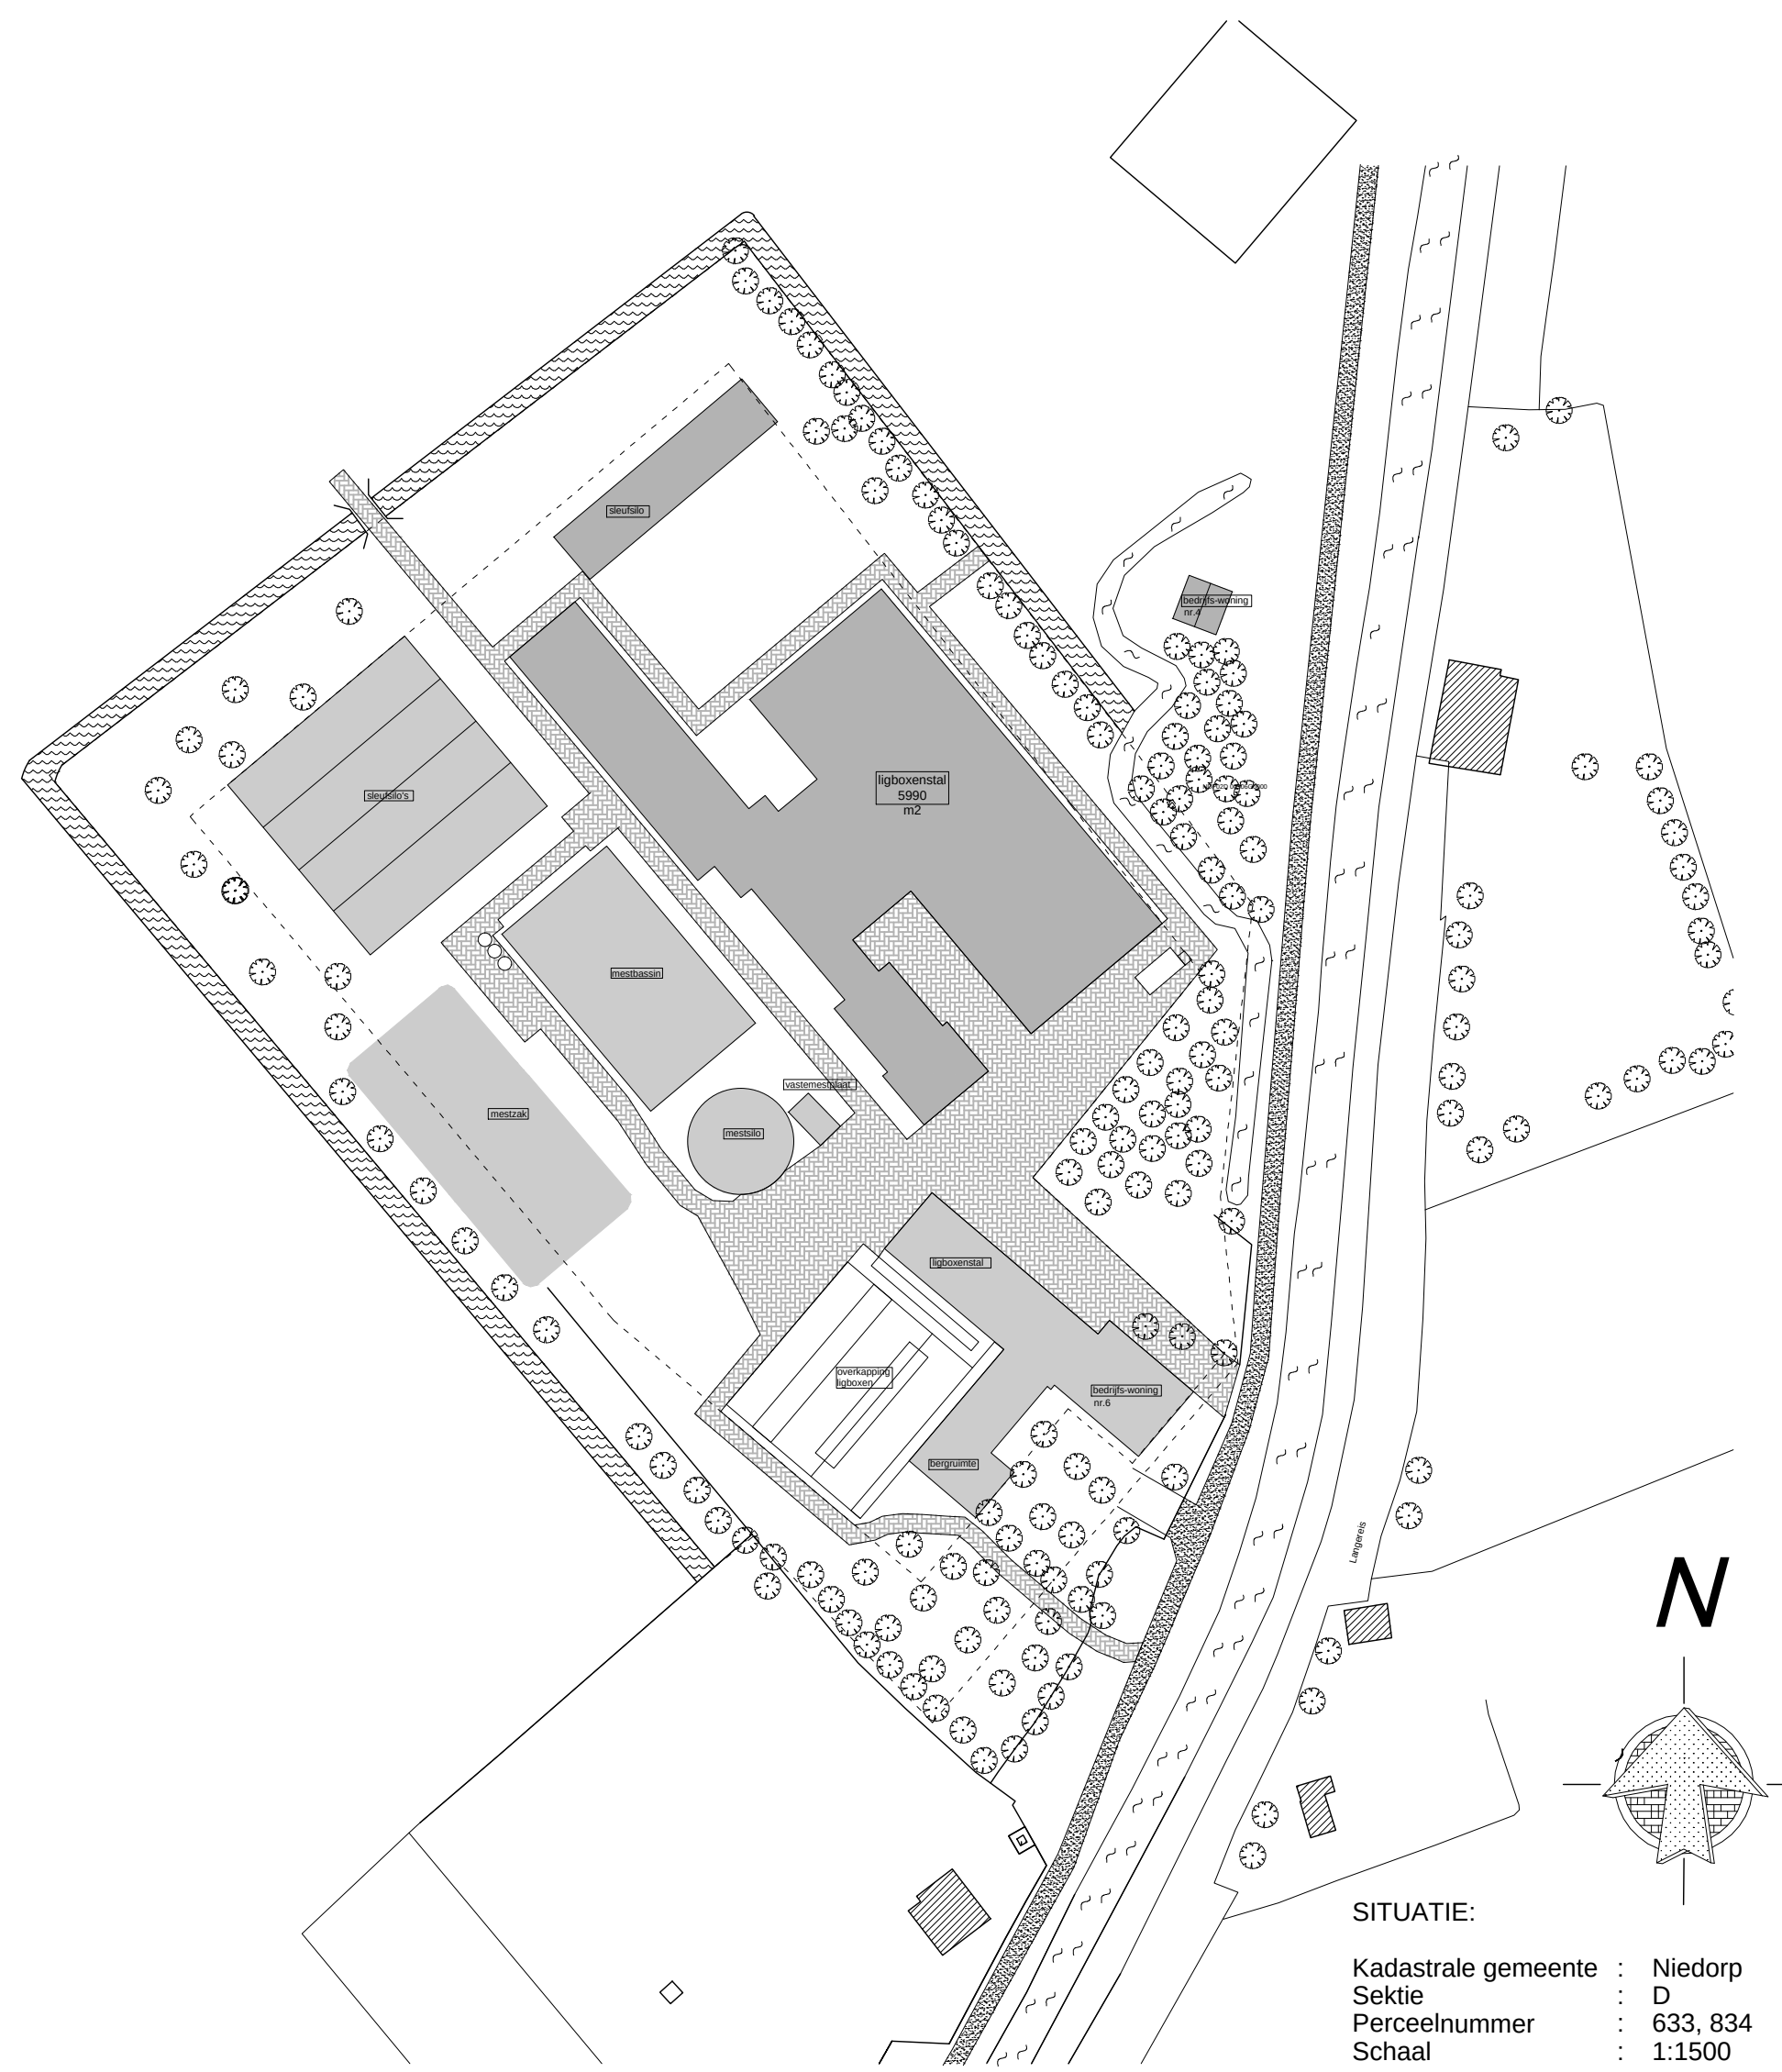
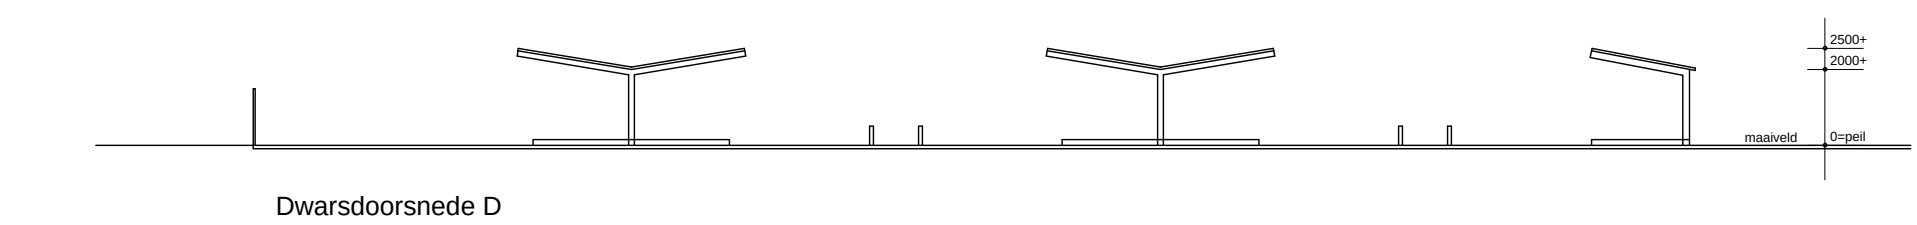
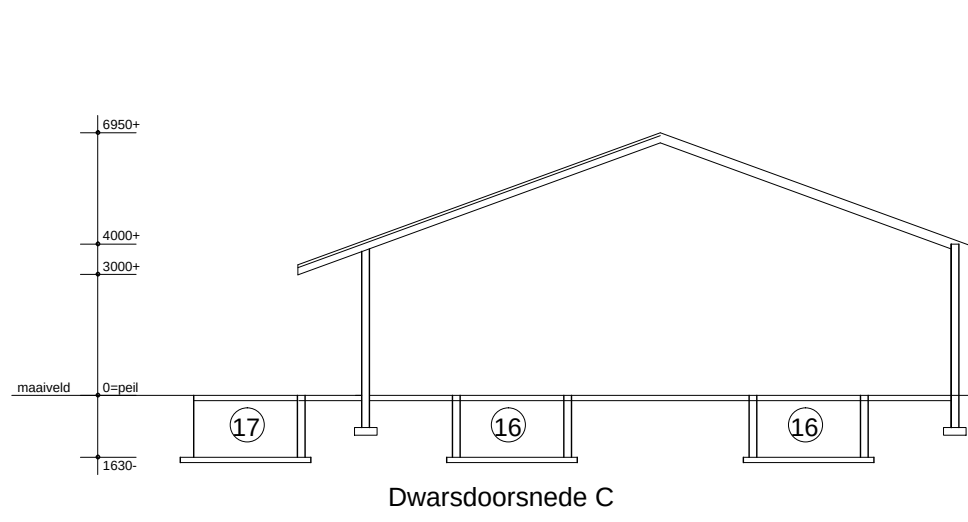
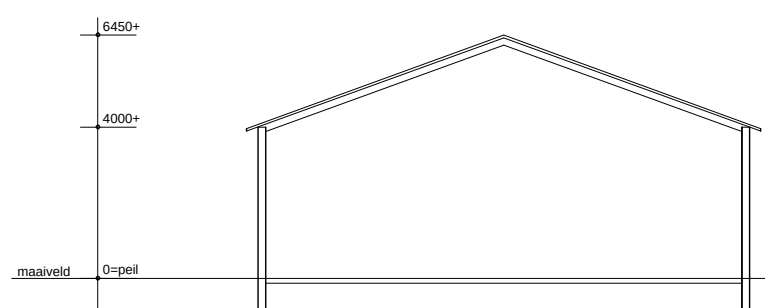
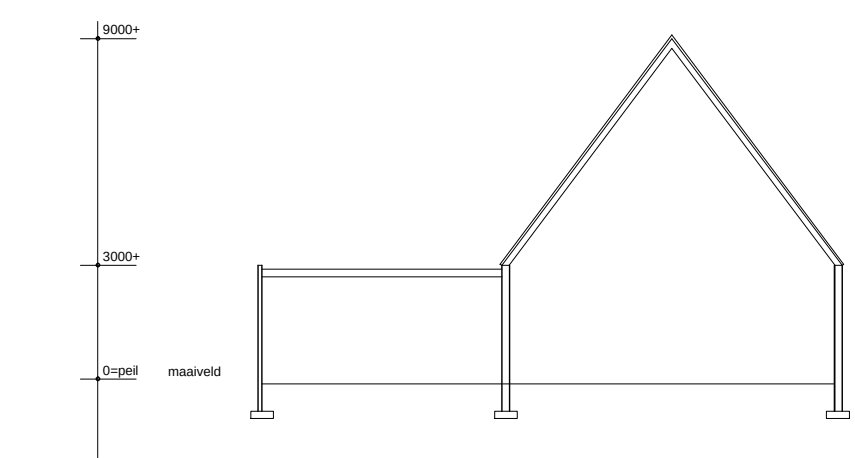
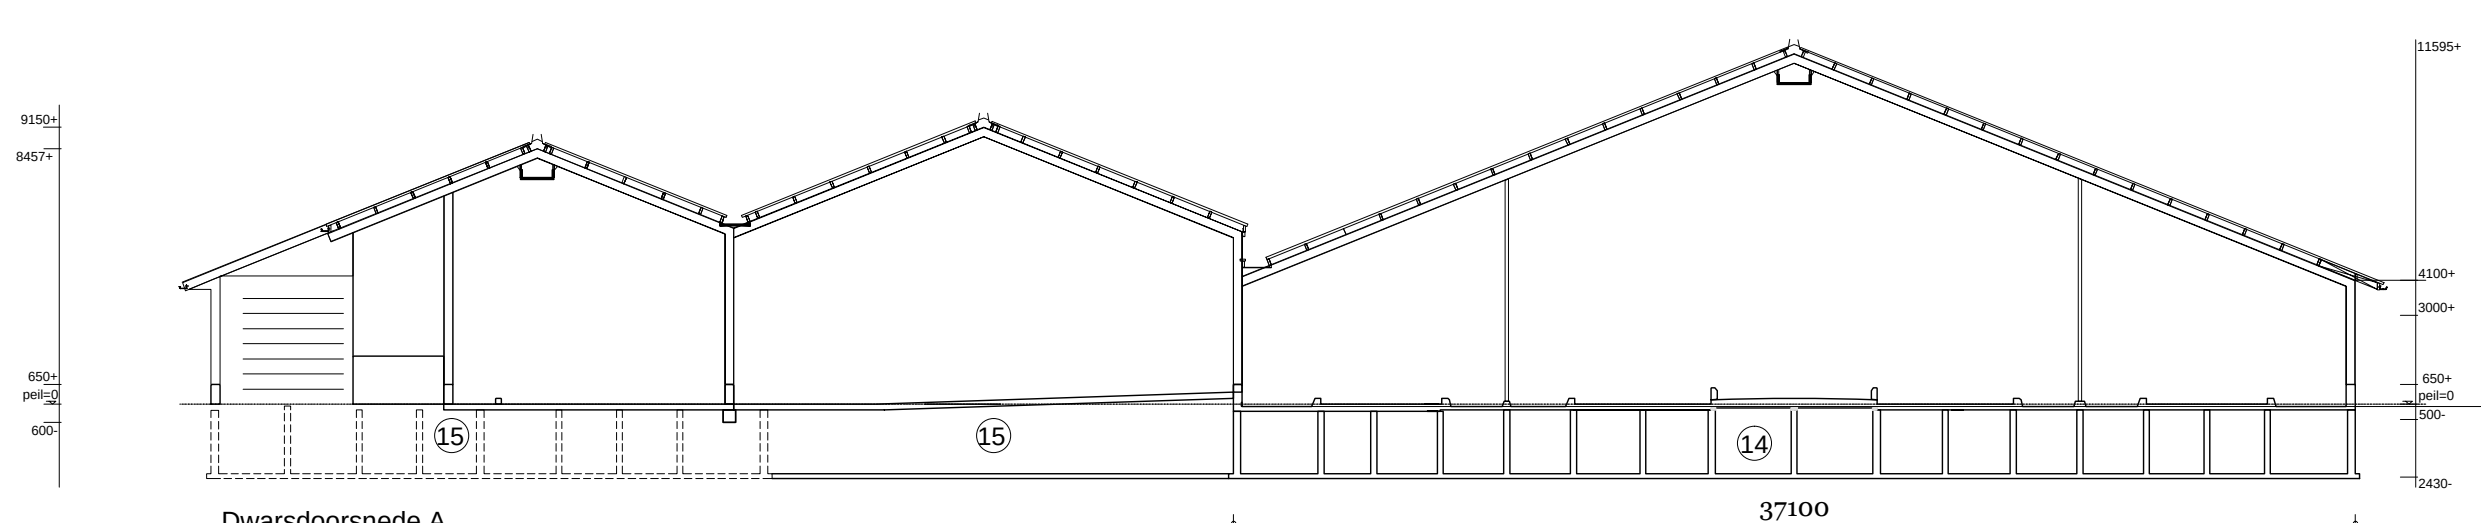
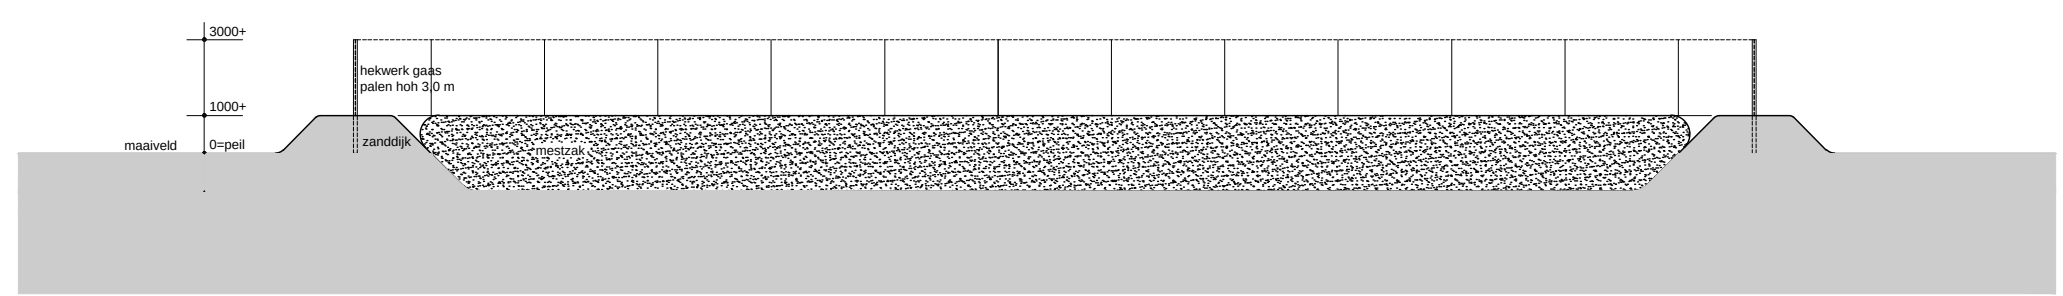
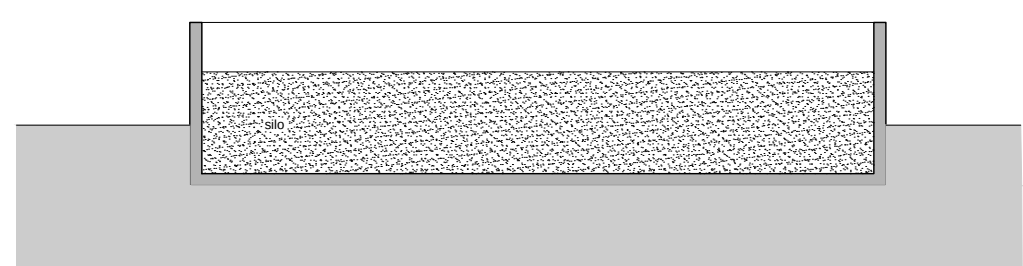
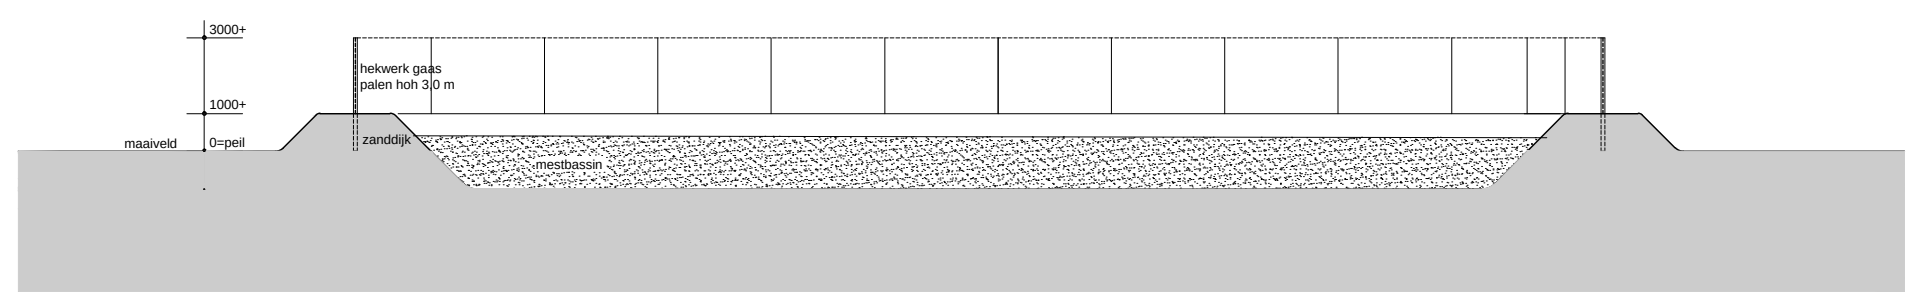
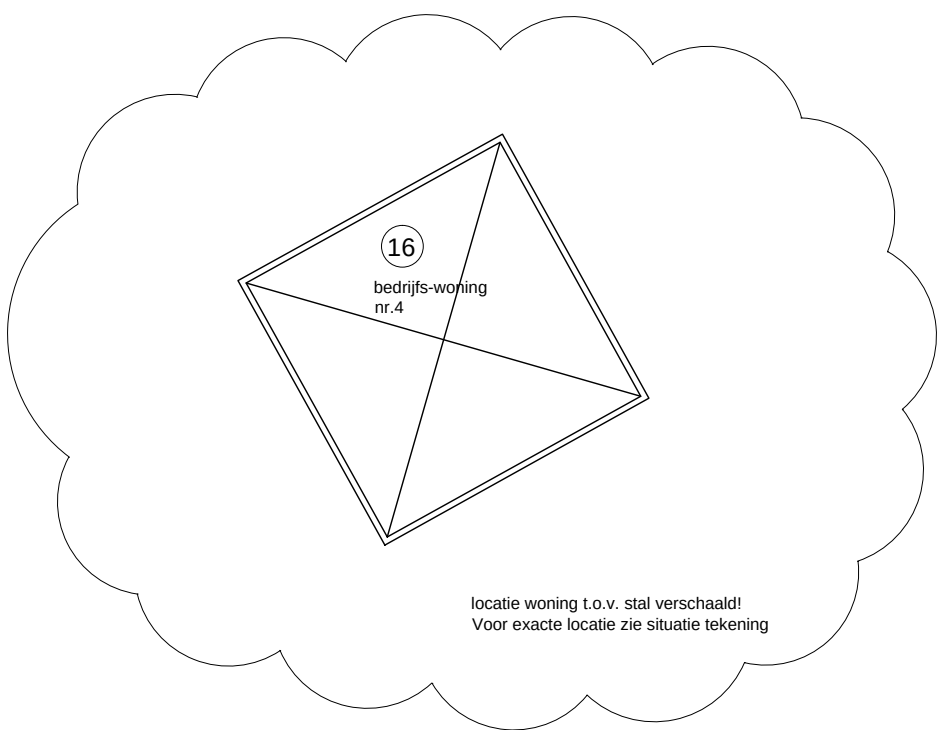


[illegible]

G	ligboxerstal	beton	-	2000+	galp/laaf	2500+	melkkoeien	16	16	ja inh= 732 m ²	Al.15.2
F	jongveestal	beton	units	3000+	units	3000+	jongvee	35	35	nee	A3
E	ligboxerstal	beton	-	2000+	galp/laaf	2500+	melkkoeien	17	17	ja inh= 140 m ²	Al.100.2
D	ligboxerstal	beton	-	2000+	galp/laaf	2500+	melkkoeien	144	144	nee	Al.100.1
C	ligboxerstal	beton	gaas	4000+	galp/laaf	8000+	melkkoeien	170	170	ja inh= 710 m ³	Al.100.2
B	jongveestal	beton	gaas	4000+	galp/laaf	8457+	jongvee	68	68	ja inh= 2179 m ³	A3
A	ligboxerstal	beton	gaas	4000+	galp/laaf	11595+	melkkoeien	211 187	398	ja inh= 6657 m ³	Al.15.1 Al.15.2
Nr. Benaming		Vloer-konstruktie	Wand-konstruktie	Muurpl. hoogte	Dak-konstruktie	Nok-hoogte	Soort dieren	Aantal plaatsen	Aantal te houden	kelder	RAV
RENVOOI STALLEN											

opdracht	Nieuwbouw ligboxenstal Klaver Koe te Winkel		
opdrachtgever	Klaver koe Langereis 6, 1731 MD Winkel		
boekhoudtatie	Langereis 6, 1731MD	datum	16-03-2012
ontwerp	Milieutekening	gewijzigd	25-07-2012
getekend	S. WEVER		27-07-2012
maatvoering	A0+ 841x1350 mm		14-02-2012
schaal	1:250		13-11-2014