



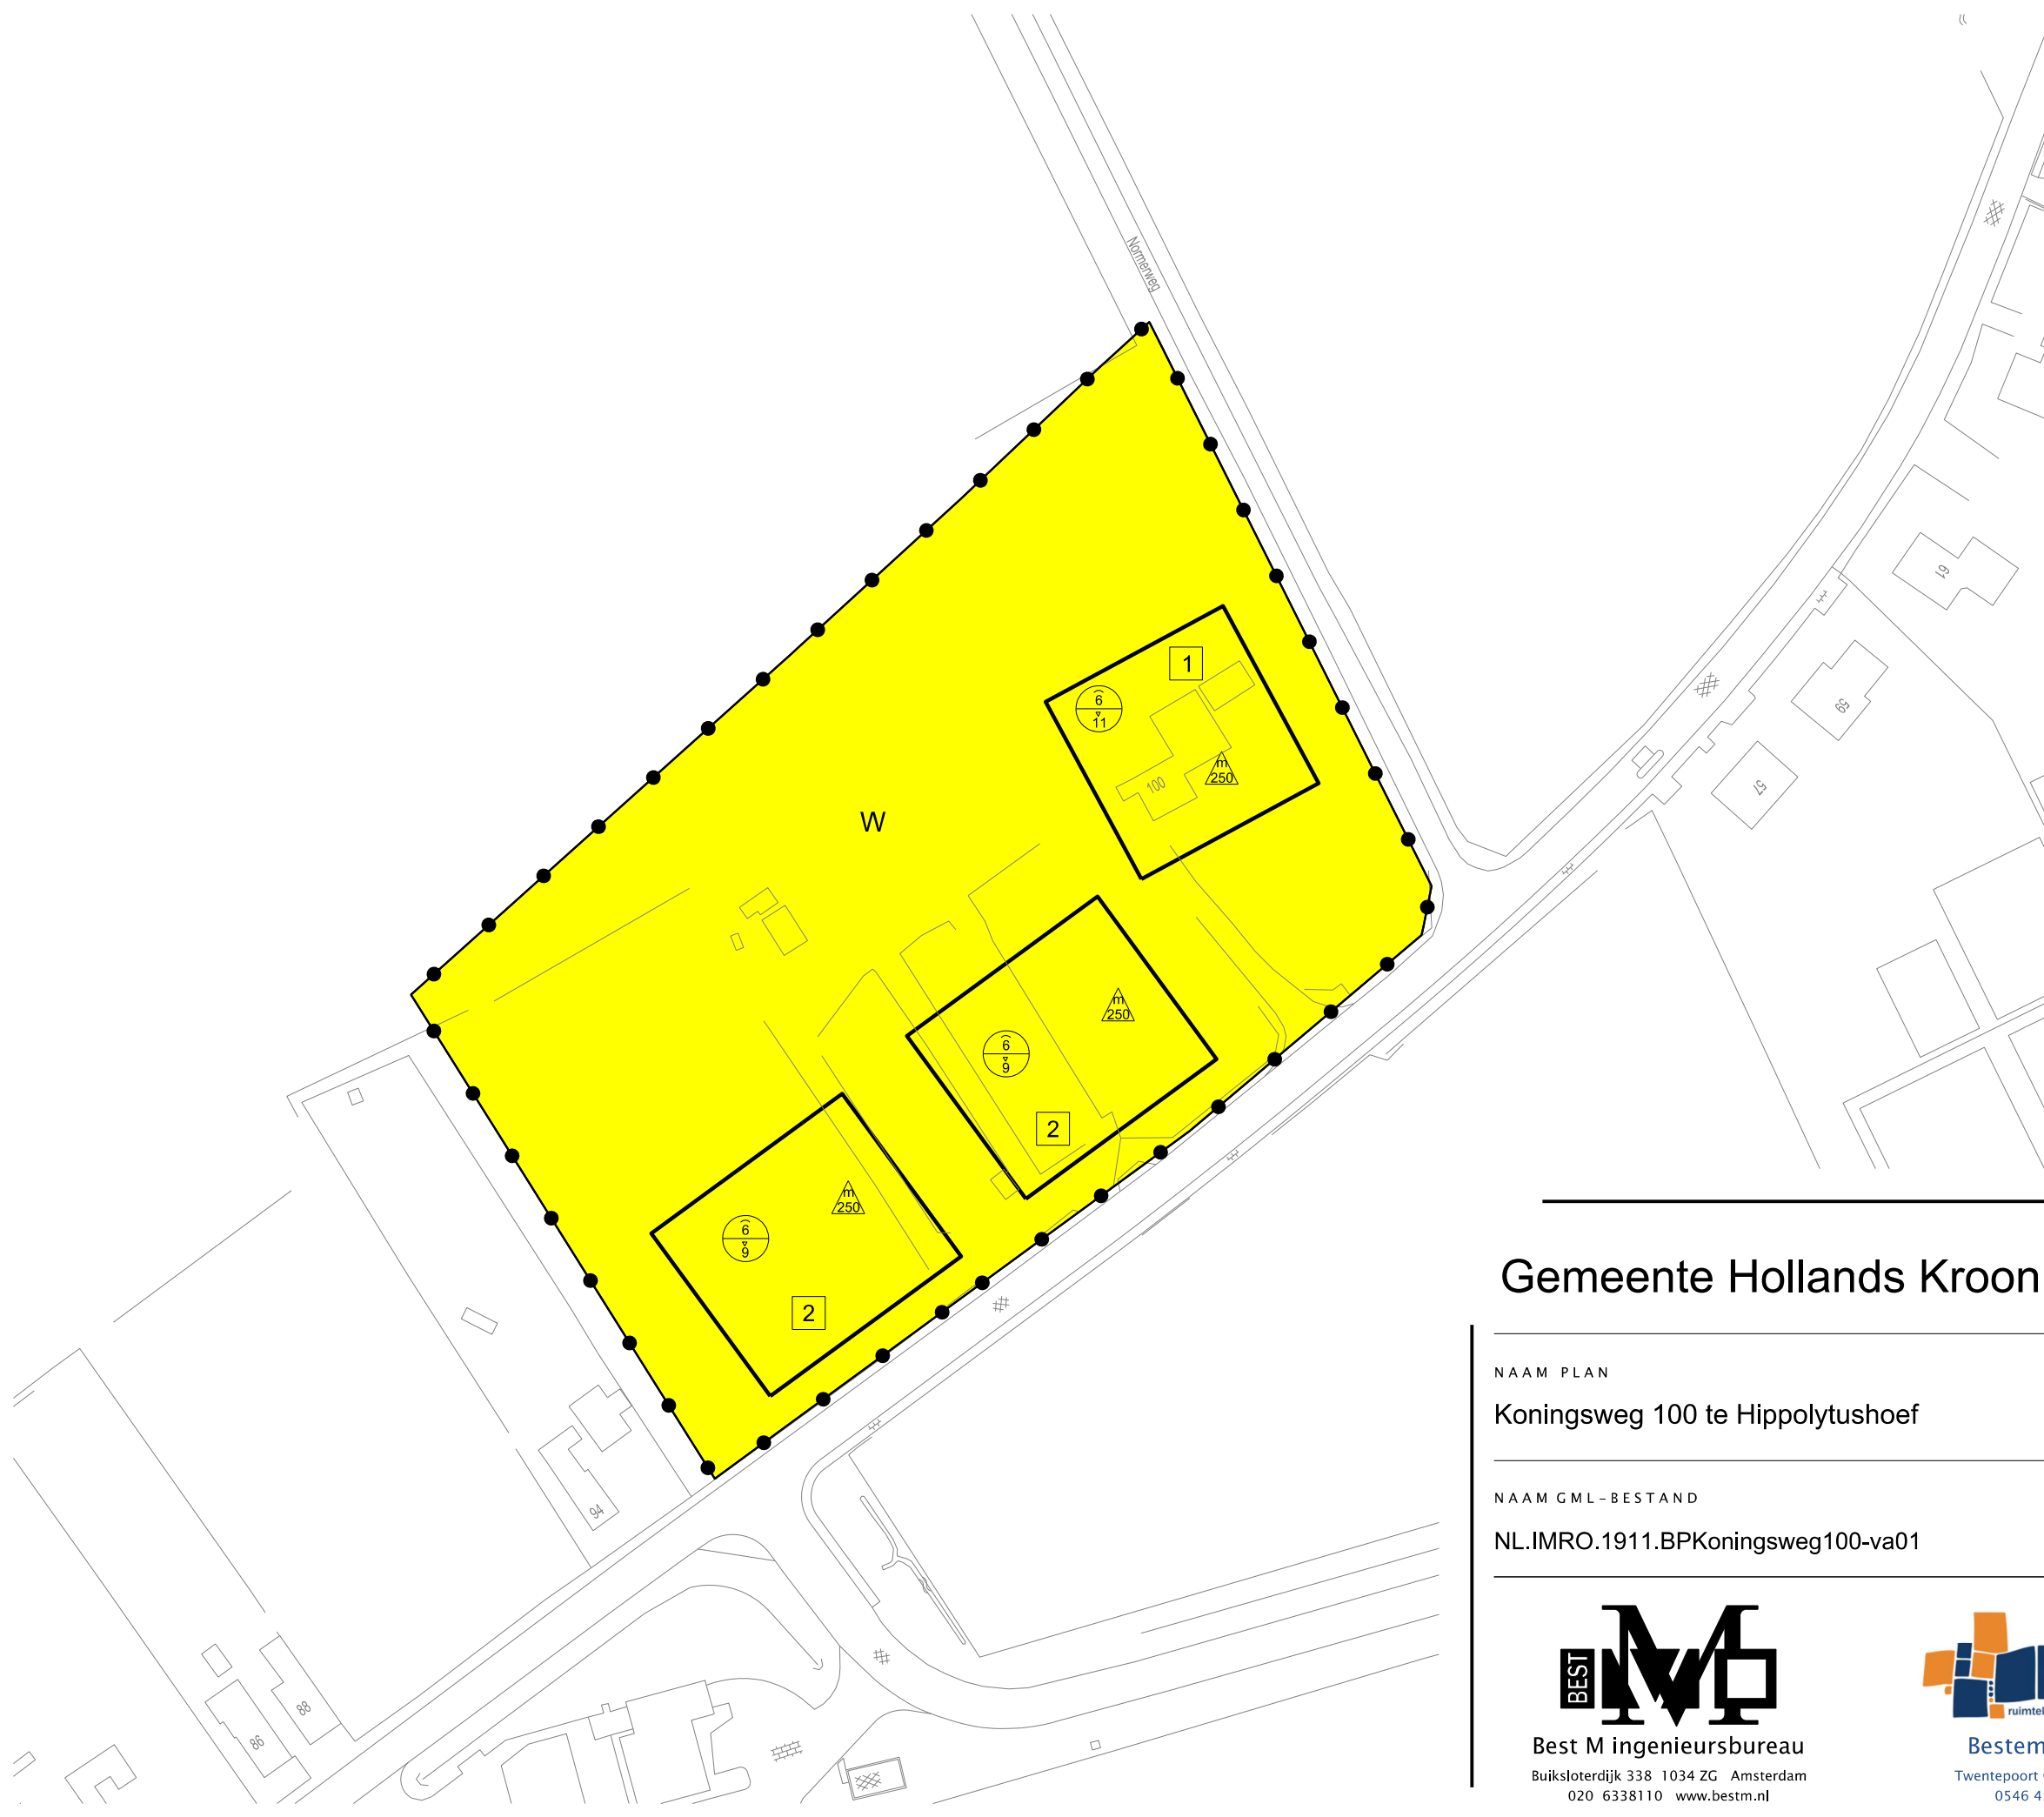

LEGENDA

- Plangebied
- Plangrens
- Bestemmingen
- Wonen
- Bouwvlak
- bouwvlak
- Maatvoering
- maximum goothoogte (m), maximum bouwhoogte (m)
- maximum aantal wooneenheden
- maximum goothoogte oppervlakte (m2)
- Verklaring
- Ondergrond

Gemeente Hollands Kroon

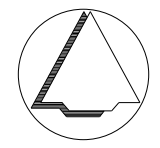

NAAM PLAN

Koningsweg 100 te Hippolytushoef

NAAM GML-BESTAND

NL.IMRO.1911.BPKoningsweg100-va01

DATUM

7-11-2017

BLAD VAN BLADEN

1 VAN 1

FORMAAT

A3



Best M ingenieursbureau
Buiksloterdijk 338 1034 ZG Amsterdam
020 6338110 www.bestm.nl



Bestemmingsplannen
Twentepoort Oost 16A 7609 RG Almelo
0546 454466 www.bjz.nu

TEKENAAR

MvL

SCHAAL

1 :1000