



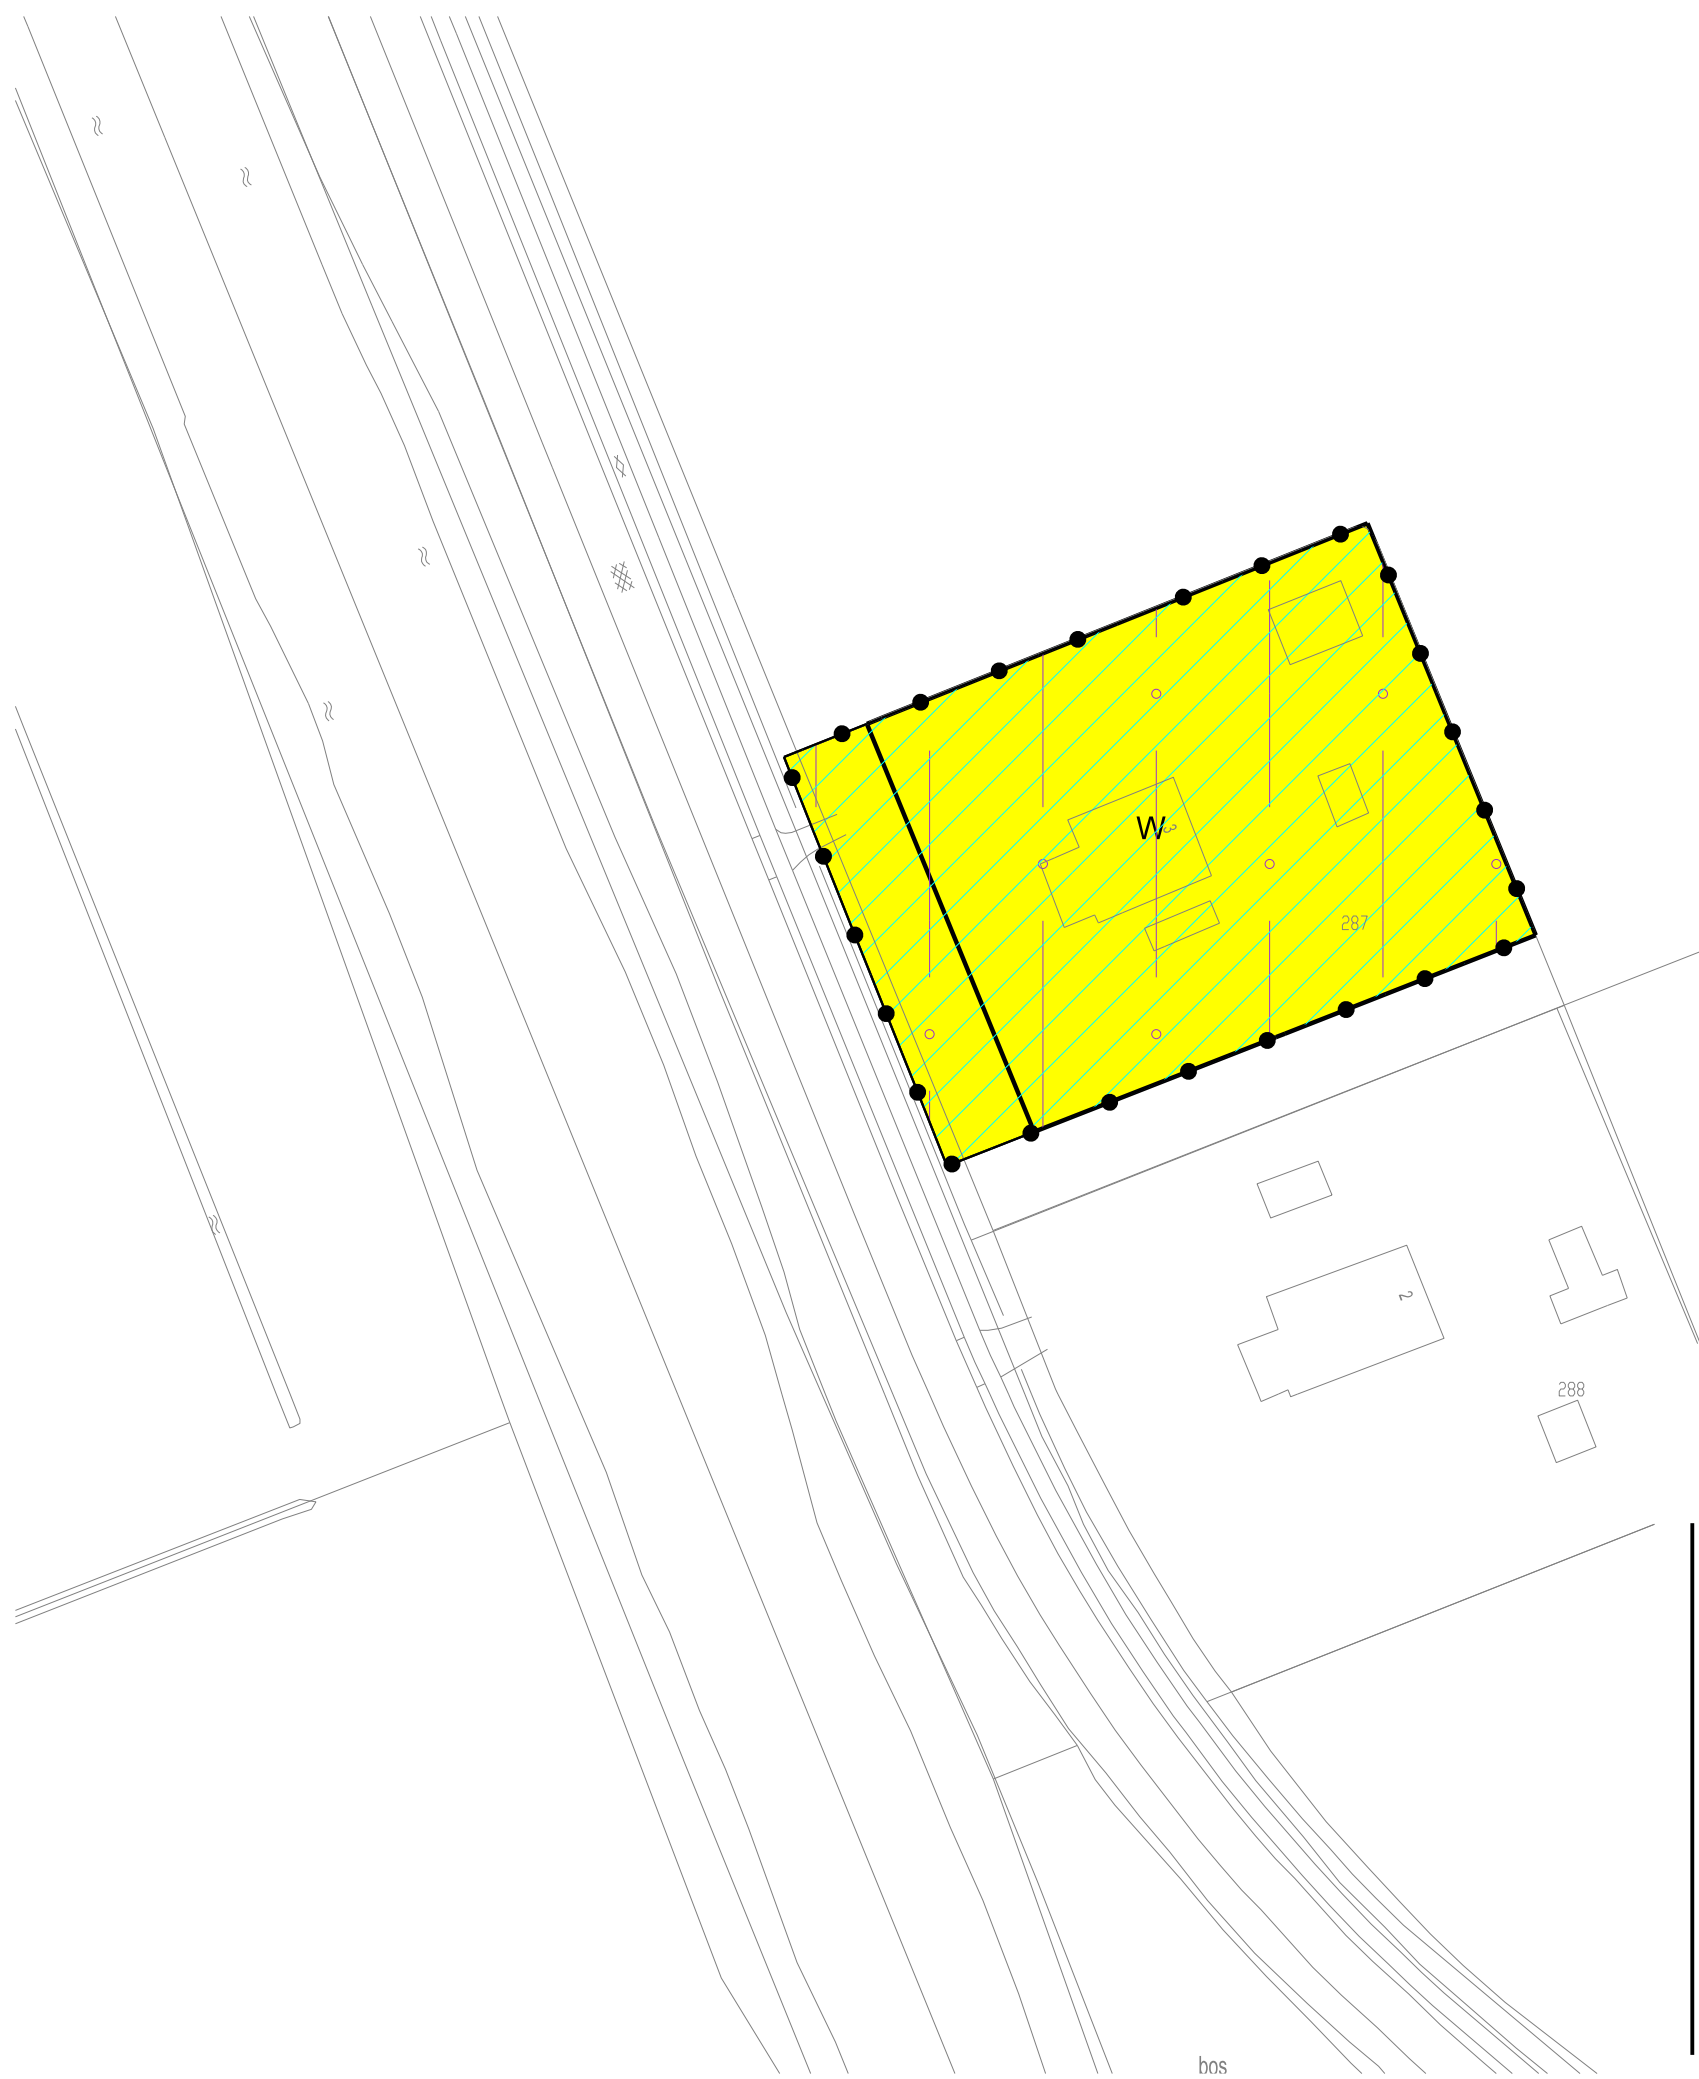

LEGENDA

- Plangebied
- Plangrens
- Bestemmingen
- Wonen
- Gebiedsaanduidingen
- luchtvaartverkeerzone - laagvlieggebied
- vrijwaringszone - radar
- Bouwvlak
- bouwvlak
- Verklaring
- Ondergrond

Gemeente Hollands Kroon

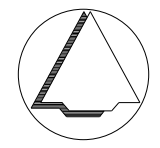

NAAM PLAN

Wijzigingsplan Slootweg 3 te Slootdorp

NAAM GML-BESTAND

NL.IMRO.1911.BPLG2009hz010-va01

DATUM

24-5-2018

BLAD VAN BLADEN

1 VAN 1

FORMAAT

A3



Best M ingenieursbureau
Buiksloterdijk 338 1034 ZG Amsterdam
020 6338110 www.bestm.nl



Bestemmingsplannen
Twentepoort Oost 16A 7609 RG Almelo
0546 454466 www.biz.nu

TEKENAAR

MvL

SCHAAL

1 :1000