



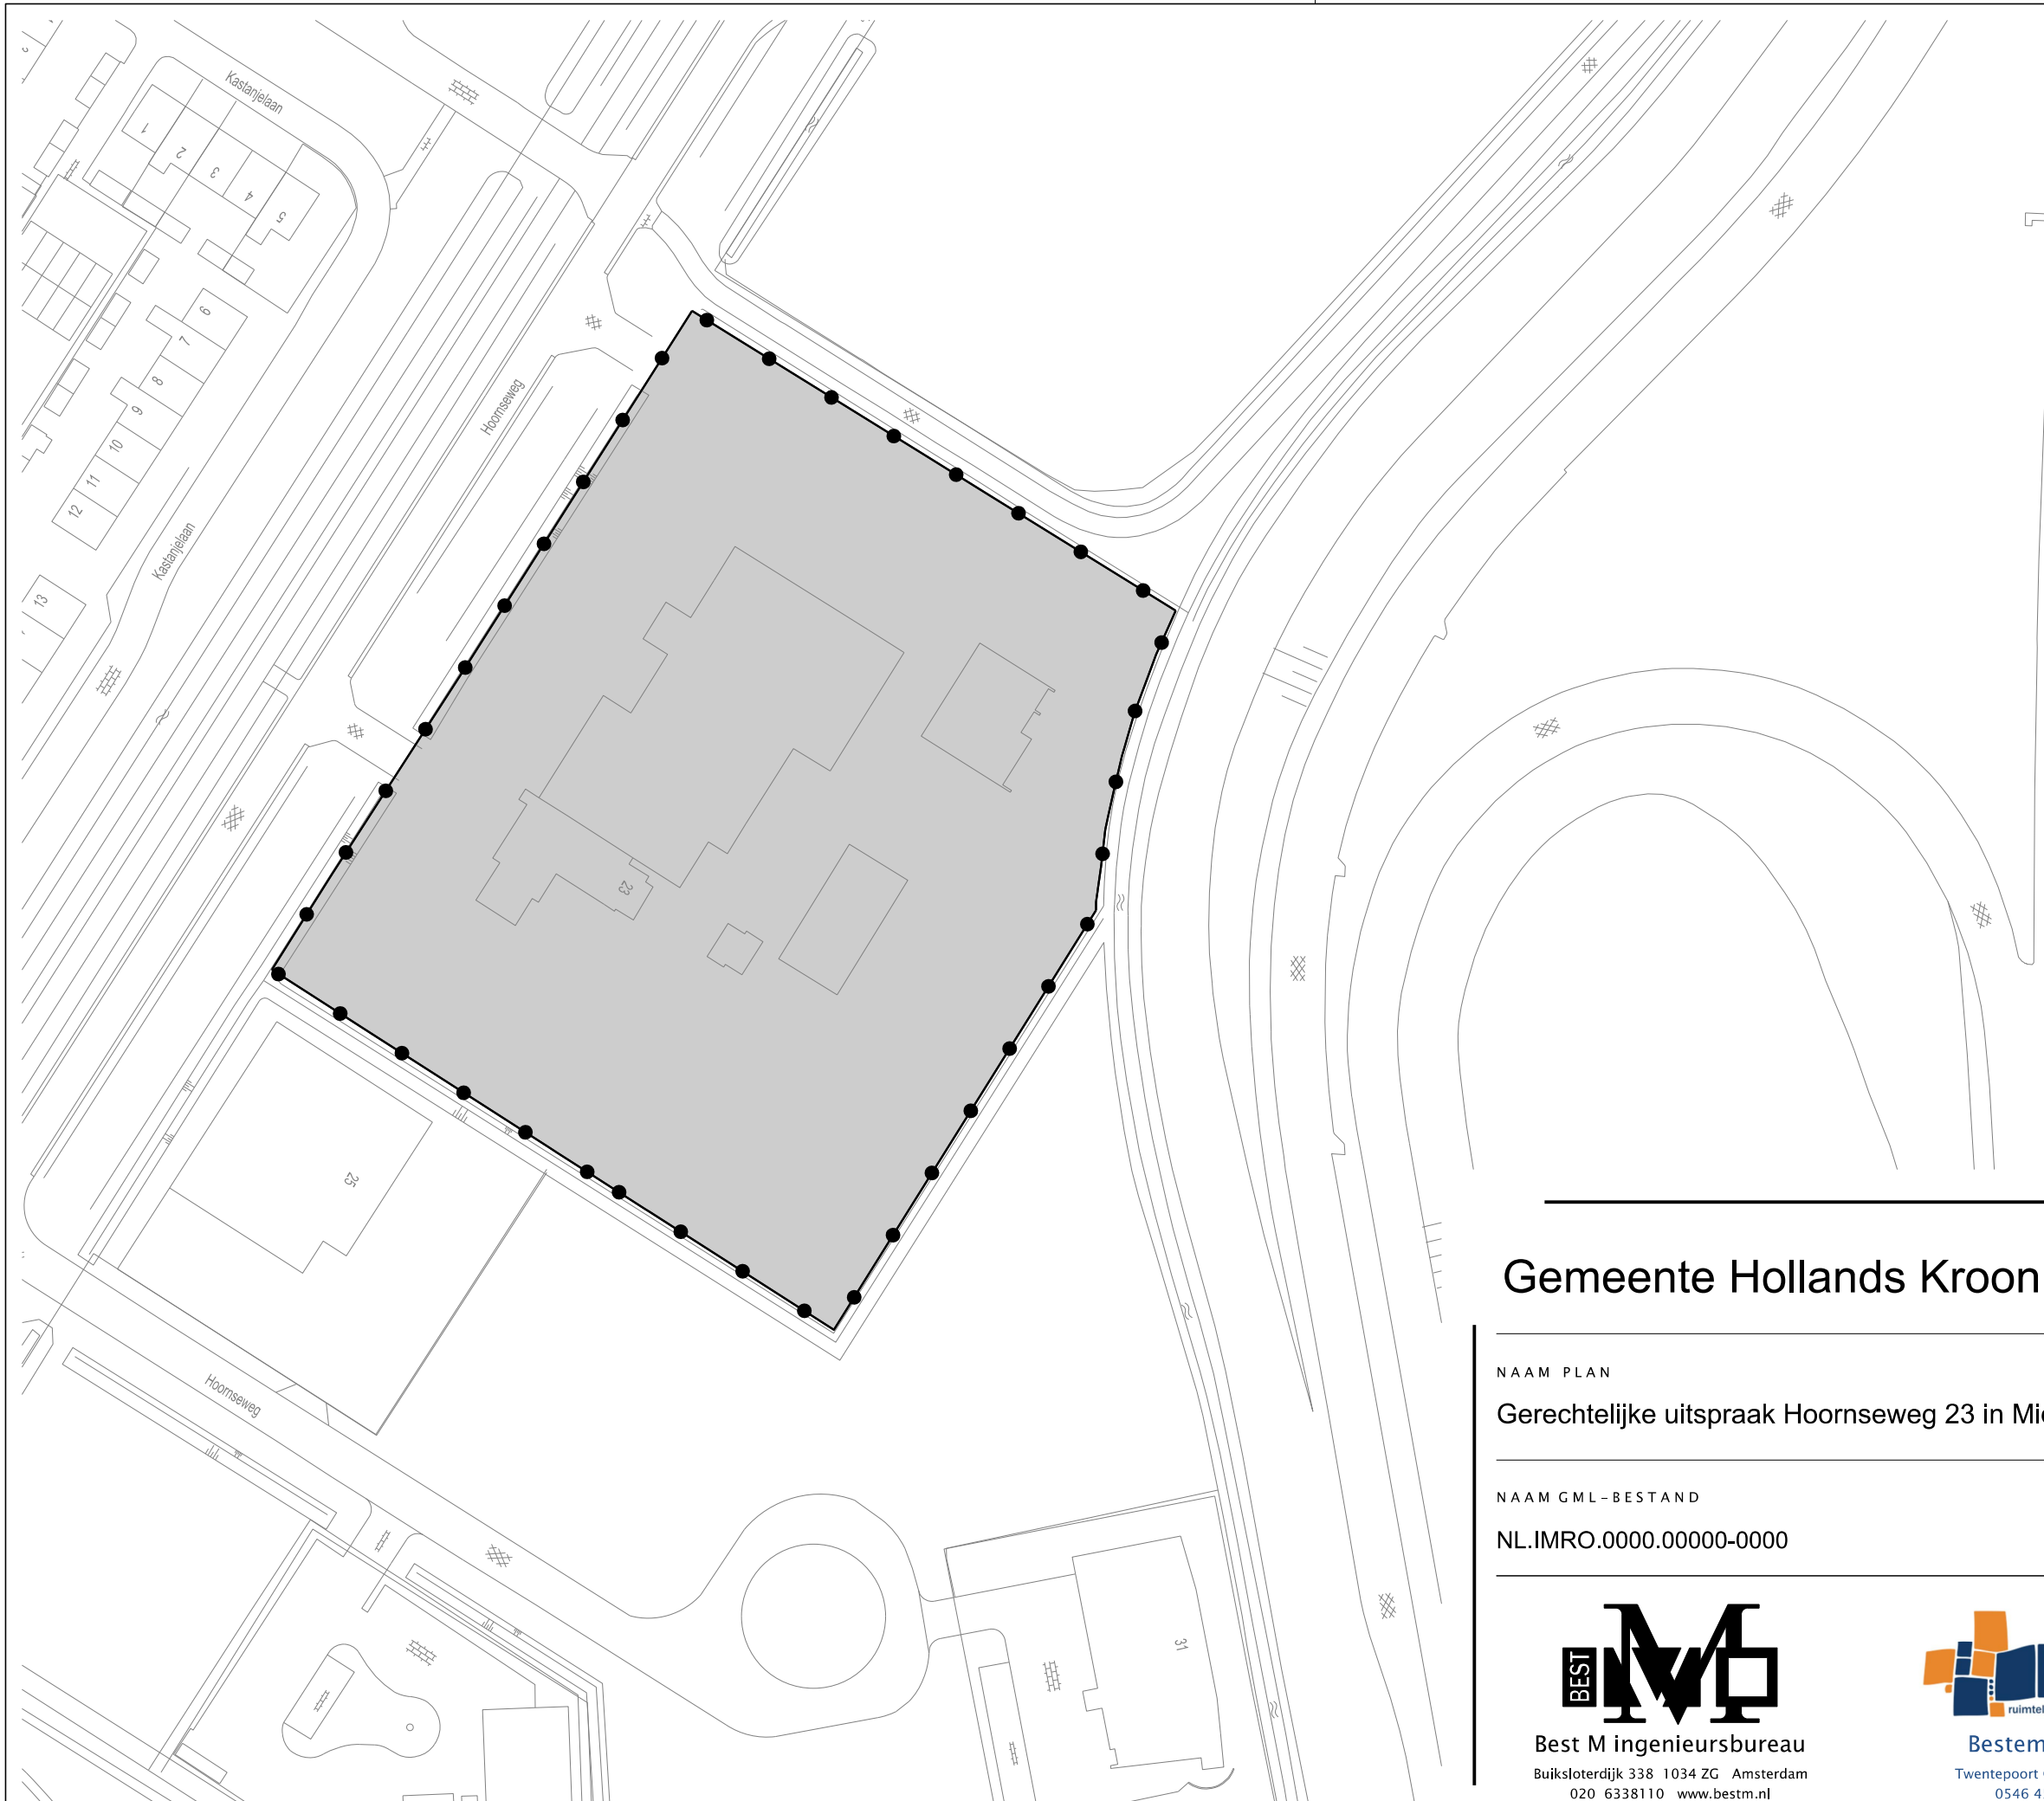

LEGENDA

- Besluitgebied
- Besluitgebiedsgrens
- Besluitvlak
- Gerechtelijke uitspraak Hoornseweg 23 in Middenmeer
- Verklaring
- Ondergrond

Gemeente Hollands Kroon

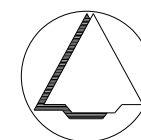

NAAM PLAN

Gerechtelijke uitspraak Hoornseweg 23 in Middenmeer

NAAM GML-BESTAND

NL.IMRO.0000.00000-0000

DATUM

2-2-2011

BLAD VAN BLADEN

1 VAN 1

FORMAAT

A3



Best M ingenieursbureau

Buiksloterdijk 338 1034 ZG Amsterdam
020 6338110 www.bestm.nl



Bestemmingsplannen

Twentepoort Oost 16A 7609 RG Almelo
0546 454466 www.bjz.nu

TEKENAAR

MvL

SCHAAL

1 :1000