


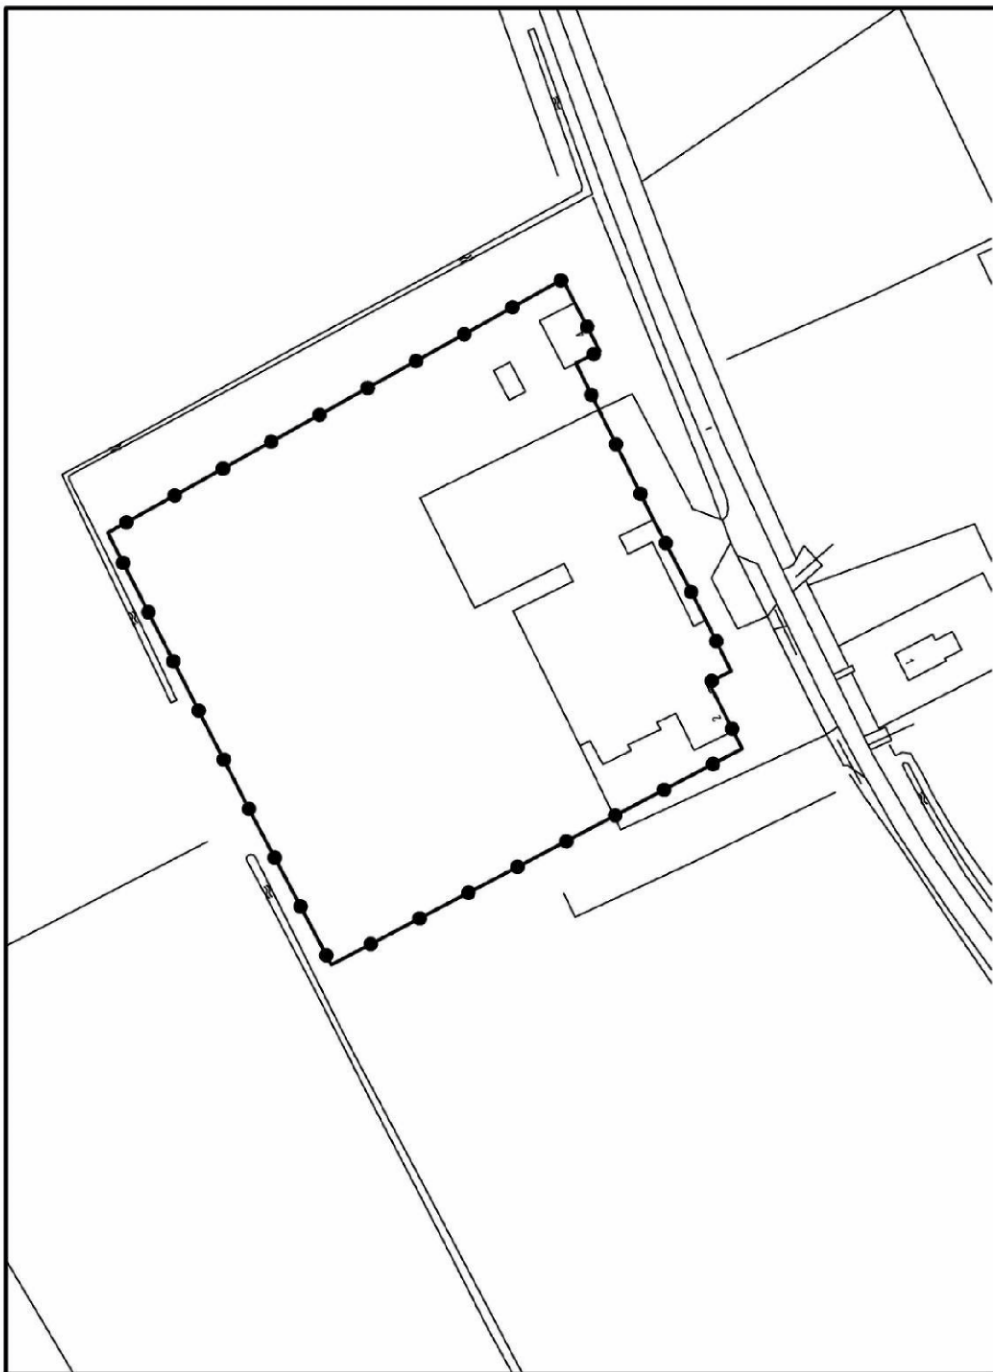

## Legenda

### Plangebied



plangebied omgevingsvergunning

### Verklaring



gegevens GBKN

Gemeente Hollands Kroon

Omgevingsvergunning Realisatie uitbreiding melkveestal Hofweg 4

Verbeelding

datum: 20-02-2013  
 schaal: 1 : 1000  
 papierformaat: A3  
 status: vastgesteld  
 projectnr.: 803.00.00.00.08  
 gezien: (10)(26)  
 NL.IMRO.1911.OVB02002001-va01



**BügelHajema**  
 Plek voor ideeën

BügelHajema Adviseurs bv, Bureau voor Ruimtelijke Ordening en Milieu BNSP  
 Balhasar Bekkerwei 78, 8814 BE Leeuwarden T 058 215 25 15  
 E [loeuwarden@bugelhajema.nl](mailto:loeuwarden@bugelhajema.nl) W [www.bugelhajema.nl](http://www.bugelhajema.nl)