



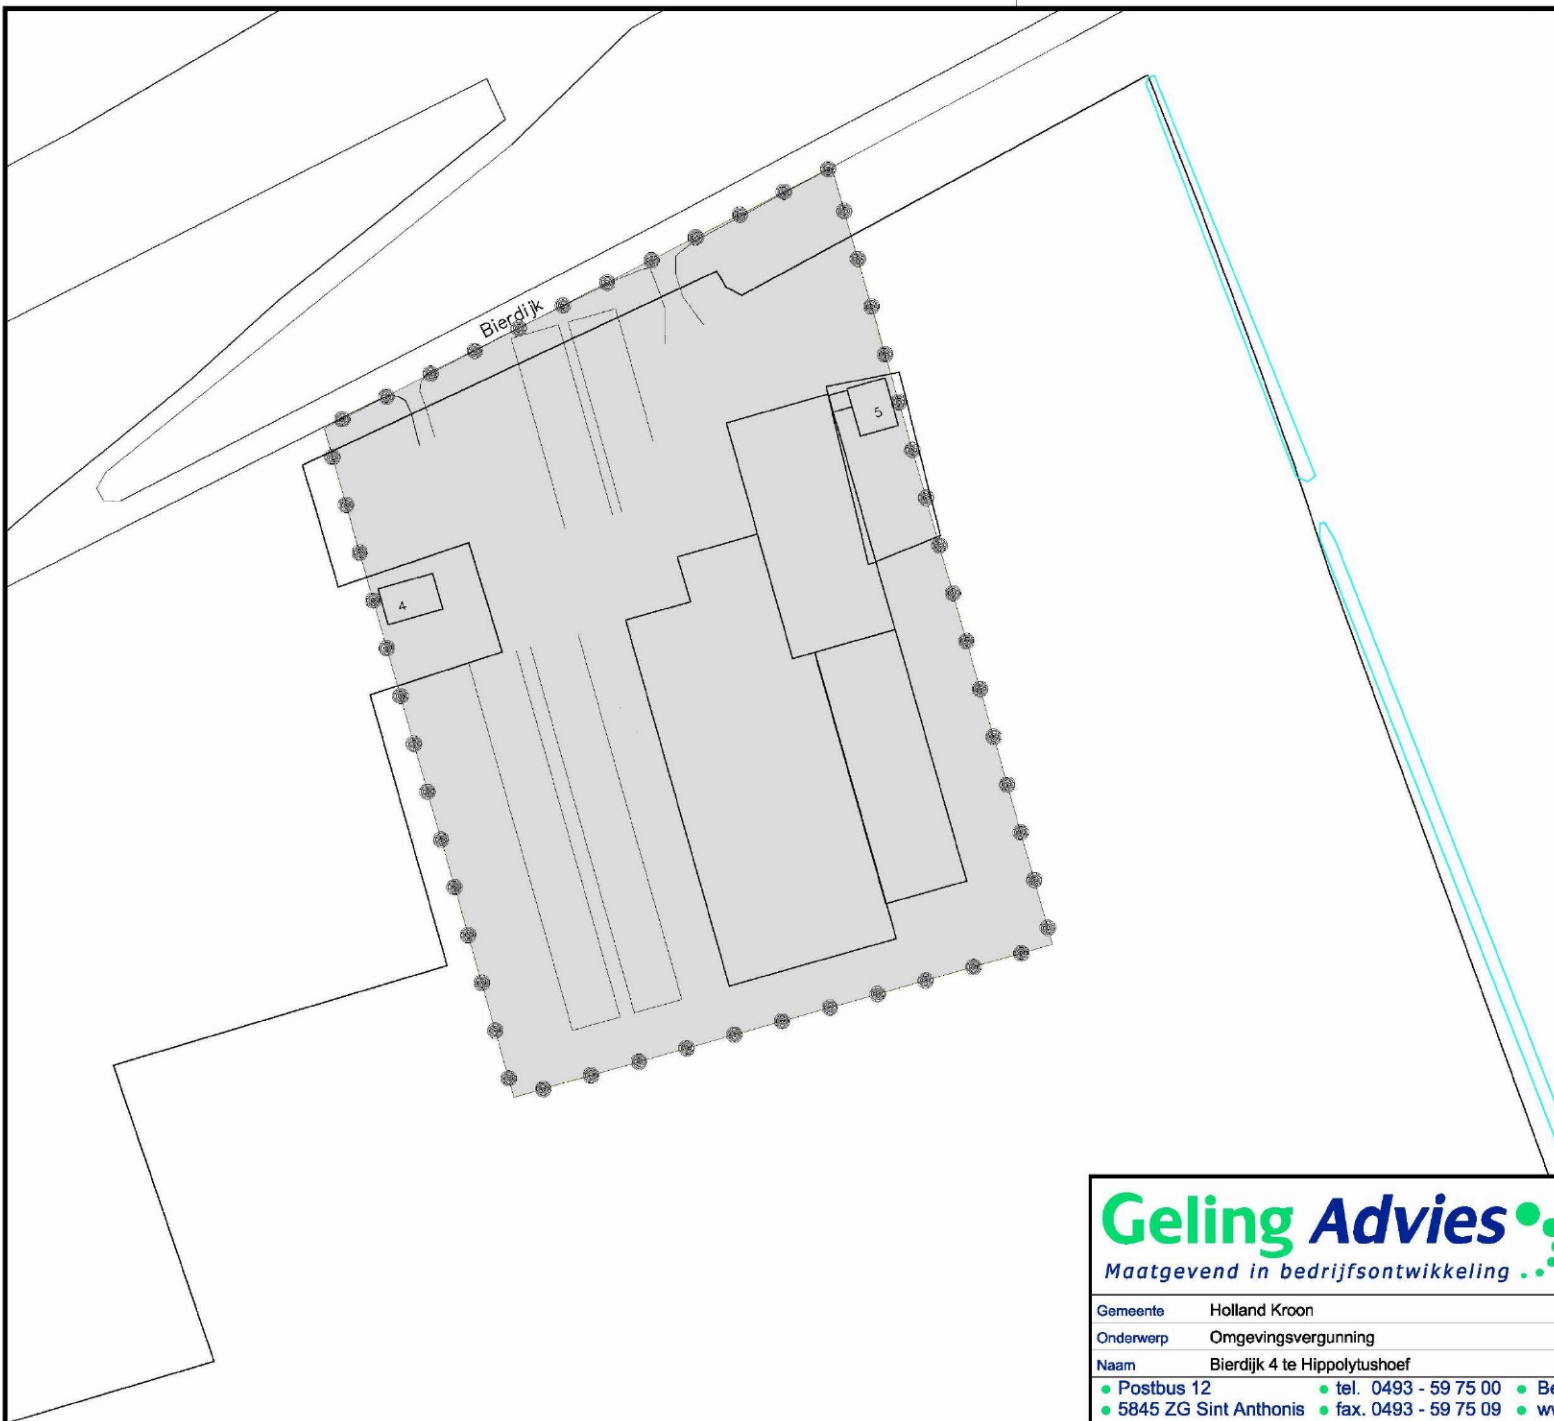

Plangebied

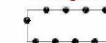


Bierdijk 5 Hippolytushoef

Besluitvlak_Xen



Besluitvlak

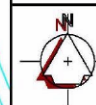

SITUATIE

Gemeente : Wieringen
Sectie : G
Nummer : 335 en 336
Schaal : 1 : 1000

Geling Advies
Maatgevend in bedrijfsontwikkeling

Schaal	1:1000	Datum	12-05-2015
Getekend door	(10)(2e)	Wijzigingsdatum	
Projectnummer	2760BS25		

Gemeente	Holland Kroon	Formaat	A3
Onderwerp	Omgevingsvergunning	Bladnummer	01/01
Naam	Bierdijk 4 te Hippolytushoef		
• Postbus 12 • tel. 0493 - 59 75 00 • Bezoekadres: Burg. Wijnvlietlaan 1 te De Rips • 5845 ZG Sint Anthonis • fax. 0493 - 59 75 09 • www.gelingadvies.nl			

© ALLE RECHTEN VOORBEHOUDEN