


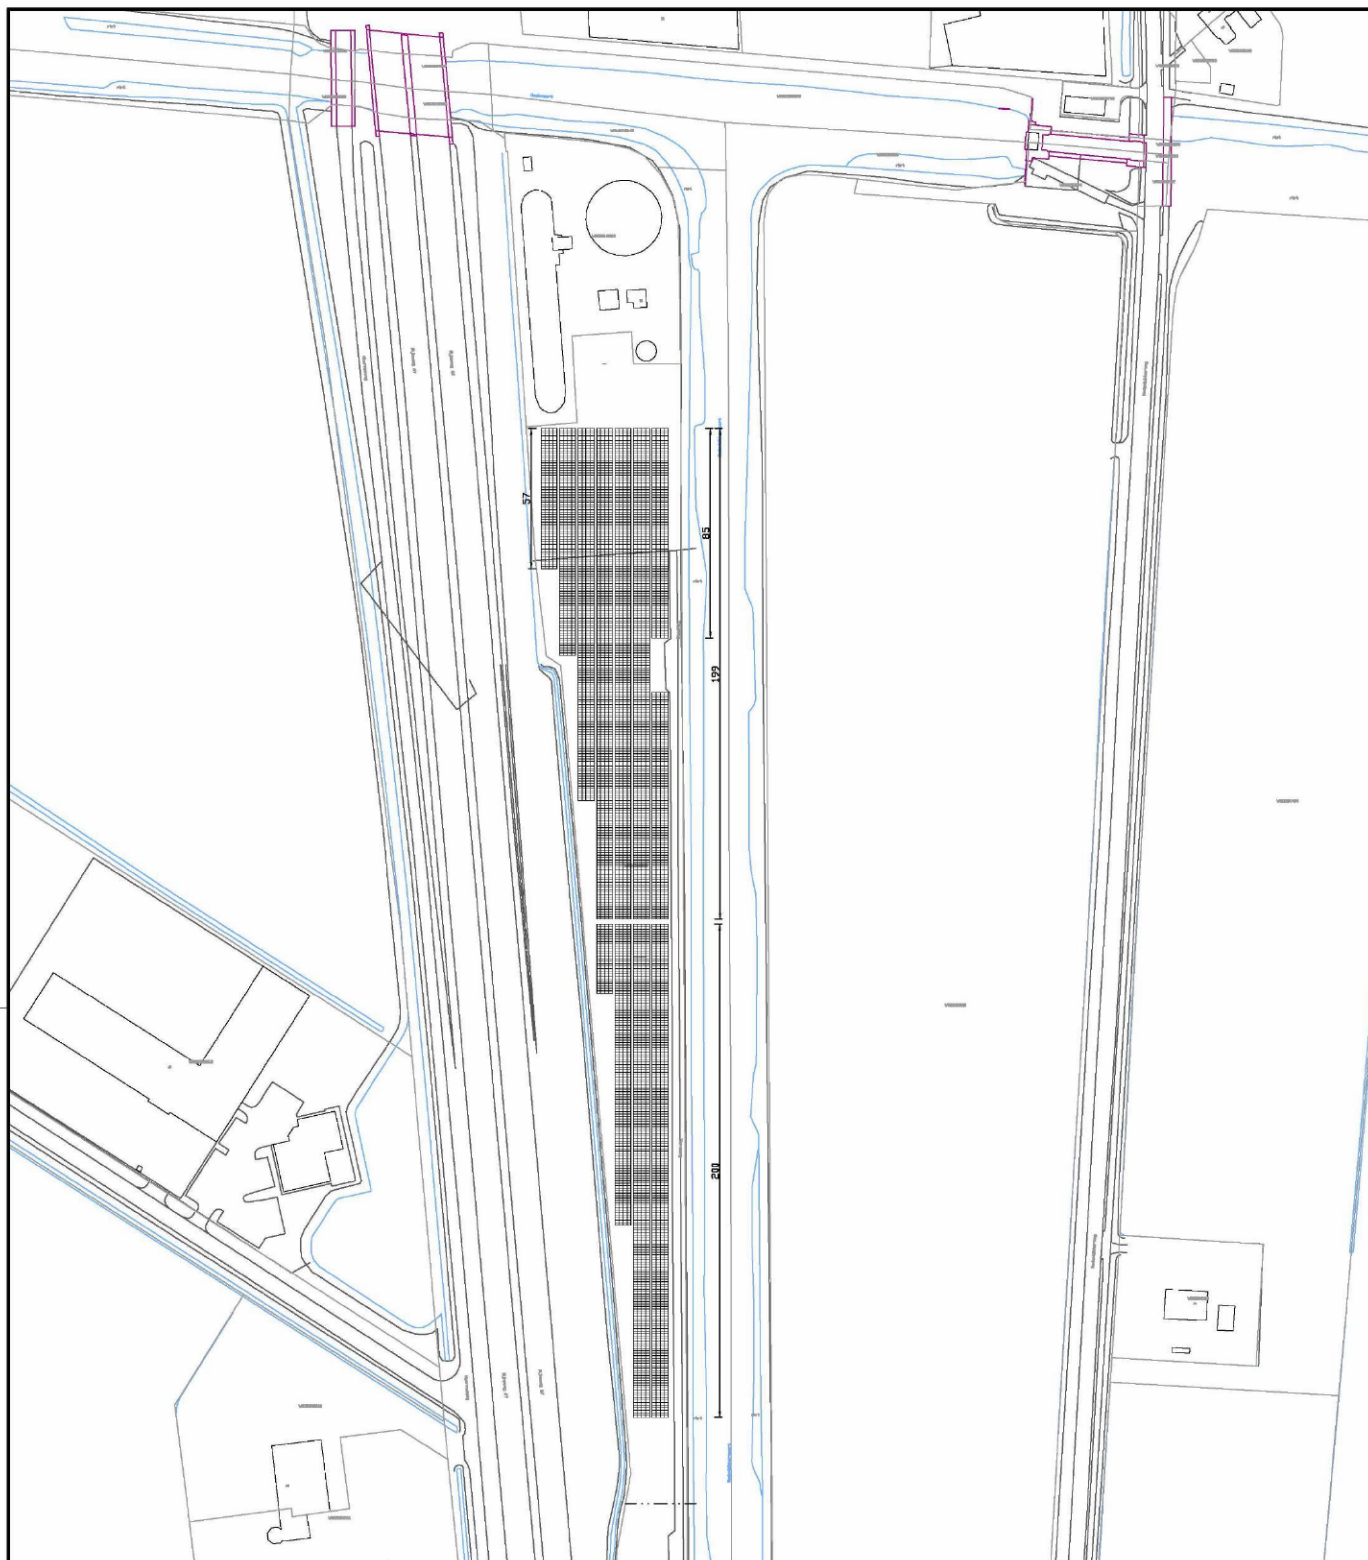

Deze tekening is eigendom van Hoogheemraadschap Hollands Noorderkwartier en wordt uitgeleend onder voorwaarde dat de gebruiker ervoor zorgt dat deze niet zal worden gereproduceerd, gekopieerd, uitgeleend of op enige andere wijze verspreid of gebruikt wordt voor enig ander doel dan voor welke deze ter beschikking is gesteld.

Legenda


- hekwerk
 zonnepanelen
 6496 stuks



hoogheemraadschap
Hollands
Noorderkwartier

Zonnepanelen op zuiveringen
 RWZI Wieringermeer
 Nieuwe situatie met dak-opstelling
 Oost-west gericht

Civiel	schaal: 1:2000		
Gefekend	(10)(2e)	dec 2017	
Revisie			
Gezien	(10)(2e)	dec 2017	
IKC			
	Blad no.	Form.	Reg. nr.
		A3	120932

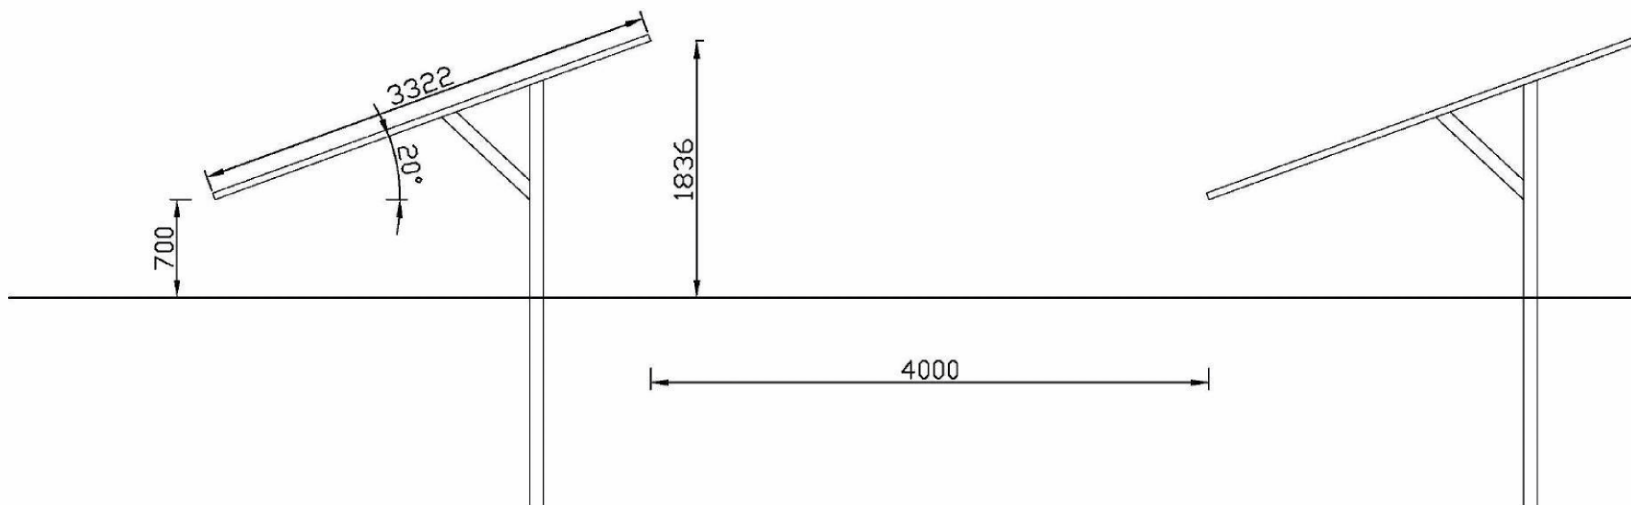

Deze tekening is eigendom van Hoogheemraadschap Hollands Noorderkwartier en wordt uitgeleend onder voorwaarde dat de gebruiker ervoor zorgt dat deze niet zal worden gereproduceerd, gekopieerd, uitgeleend of op enige andere wijze verspreid of gebruikt wordt voor enig ander doel dan voor welke deze ter beschikking is gesteld.

Opmerkingen:

- Maten zijn ter indicatie.
exacte maten worden door de
aannemer bepaald



hoogheemraadschap
Hollands
Noorderkwartier

Omschrijving

Zonnepanelen op zuiveringen

Principe doorsnede

Civiel	schaal: 1:100		
Getekend	(10)(2e)	nov 2017	
Revisie			
Gezien	(10)(2e)	nov 2017	
IKC			
	Blad no.	Form.	Reg. nr.
		A4	??????