
Detailnummers verwijzen naar blad 02
Woning kier- en naaddicht uitvoeren

Nieuwbouw tweekapper

Plan: Meester Aaldershof kavel 12 - 14 1e Middenmeer
Gemeente Hollands Kroon

Opdrachtgever: Kuin Vastgoedontwikkeling BV
De Tacht 5
1611 HT Bovenkarspel
telefoon 1: (10)(2e)
telefoon 2:
E-mail: (10)(2e)

Principe details

Datum	Schaal	Formaat	Getekend
13-07-2015	1:5	A3	PC
Gew. datum 1			
Gew. datum 2			
Gew. datum 3			
Gew. datum 4			
Gew. datum 5			
Gew. datum 6			
Gew. datum 7			



De Wolff
& PARTNERS
Bureau voor Interieur Architectuur
en Ruimtelijke Vormgeving BV

WWW.DEWOLFFENPARTNERS.NL

Zesstedenweg 205A
1613 JD Grootebroek
T: (10)(2e)
F: (10)(2e)
(10)(2e)
www.dewolffpartners.nl

(10)(2e)

Blad 03

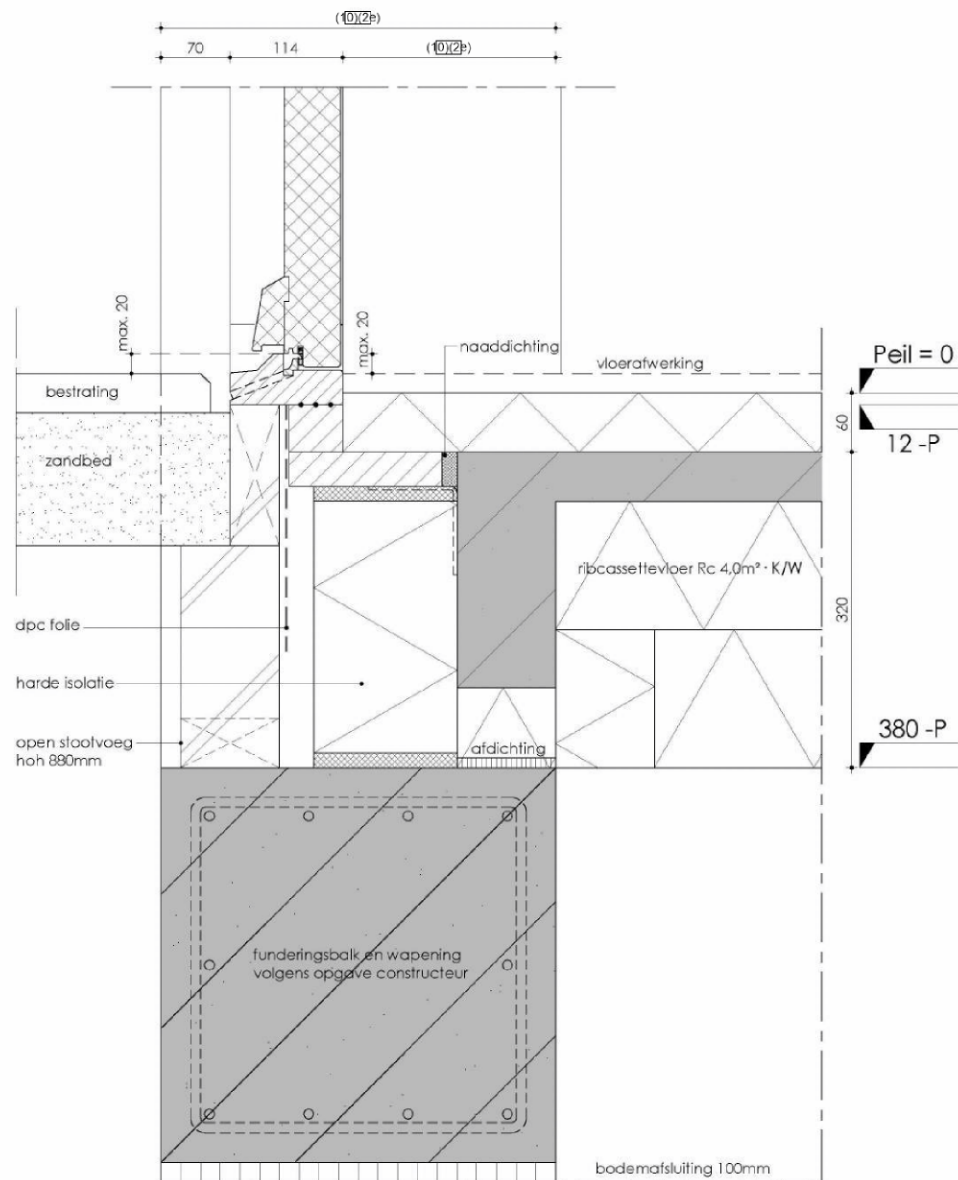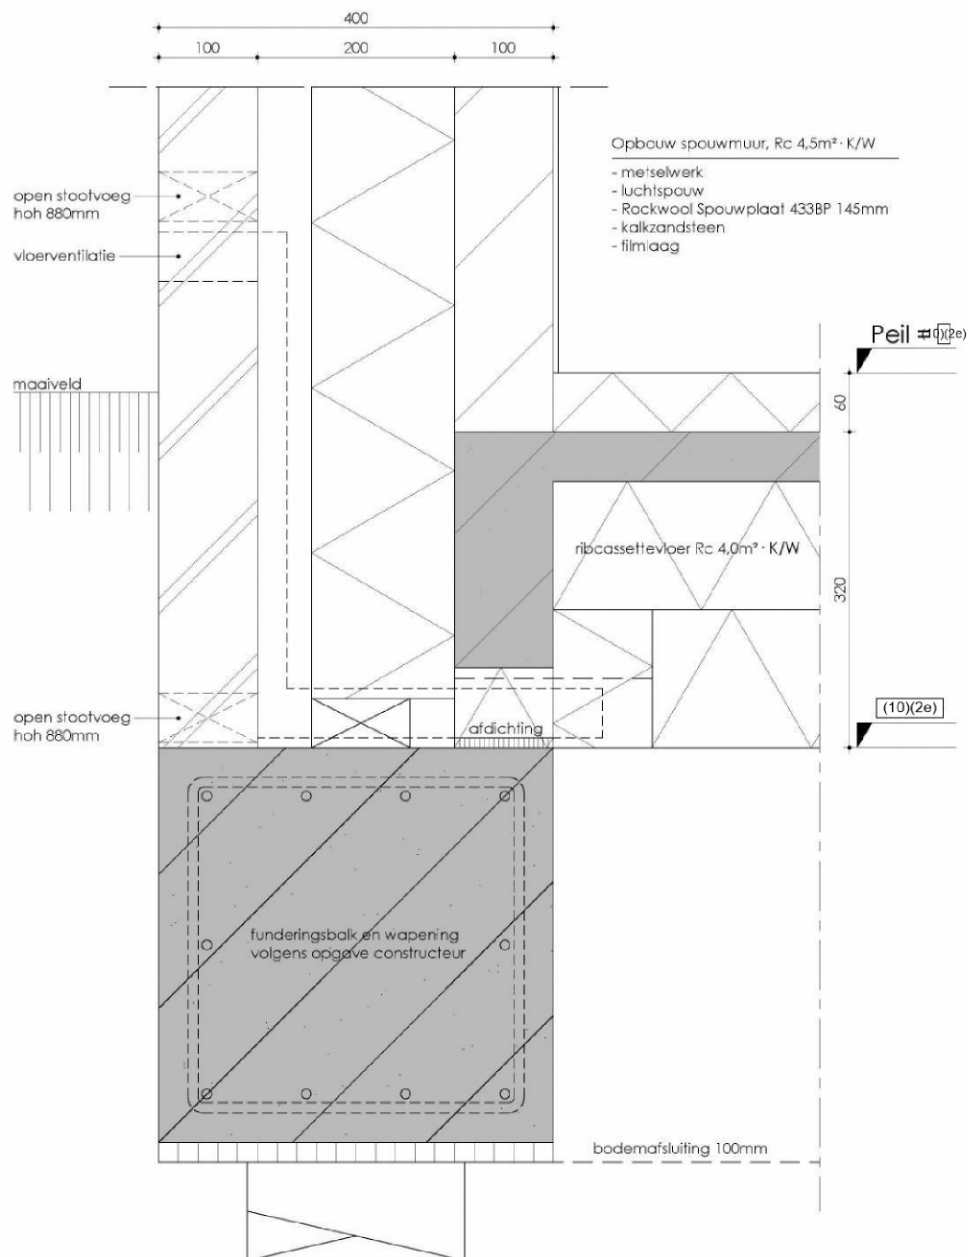

De Wolff
& PARTNERS
 Bureau voor Interieur Architectuur
 en Ruimtelijke Vormgeving BV


WWW.DEWOLFFENPARTNERS.NL

Datum	Schaal	Formaat	Getekend
13-07-2015	1:5	A3	PC

Opdrachtgever: Kulin Vastgoedontwikkeling BV

Omschrijving: 1) Fundering t.p.v. woning

2) Fundering t.p.v. entree

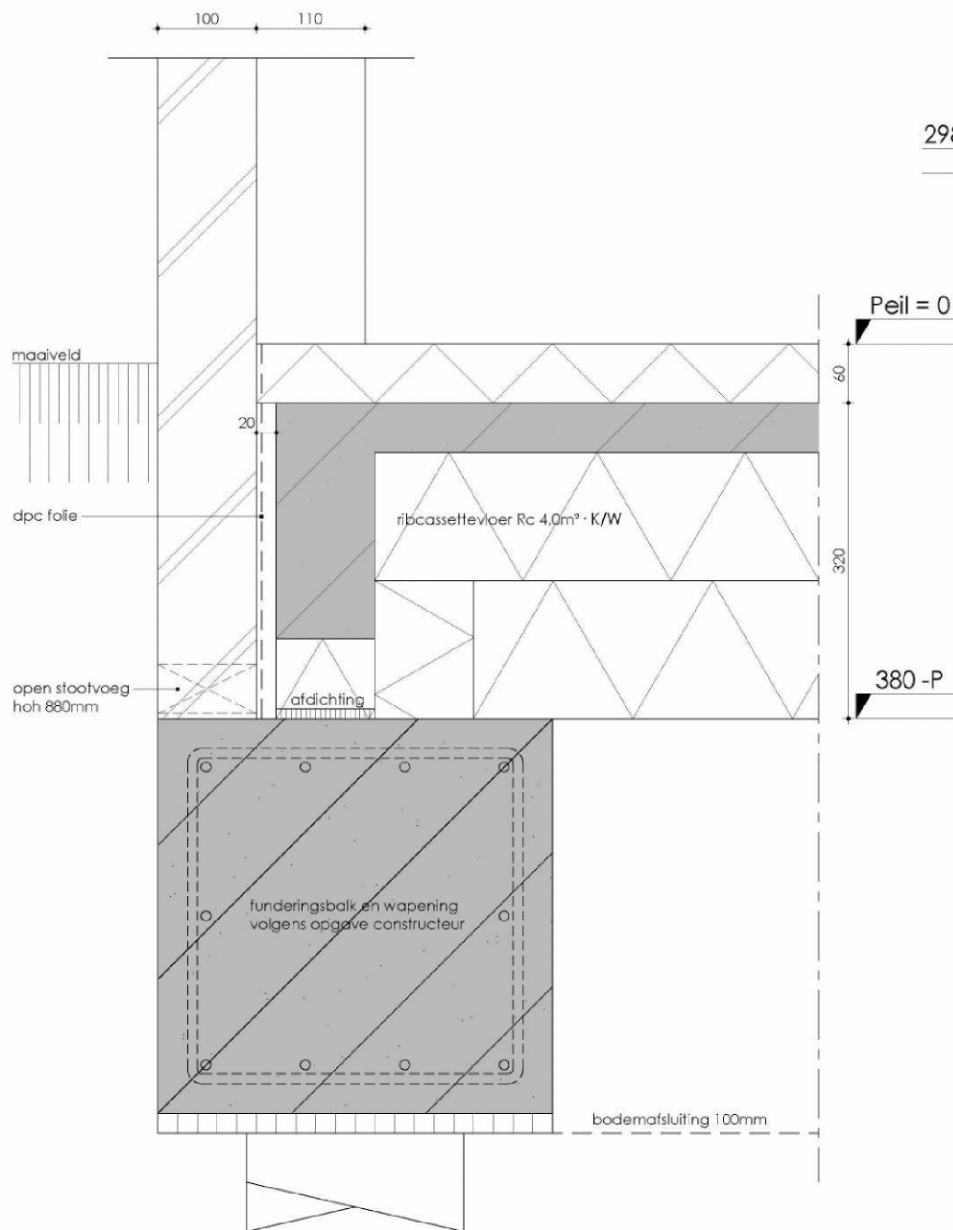


Opbouw overstek

- aluminium daktrim Brute
- boeideel paintpanel 18mm
- ventilatie latten 22x50mm
- gootplafond multiplex exterieur 9mm

Opbouw plat dak

- gemodificeerd APP bitumen
- geperforeerd gebitumineerd glasvlies
- Fello-Floor 18mm
- balklaag 71x171mm, hoh 610mm
- opwaaianker, hoh 1220mm

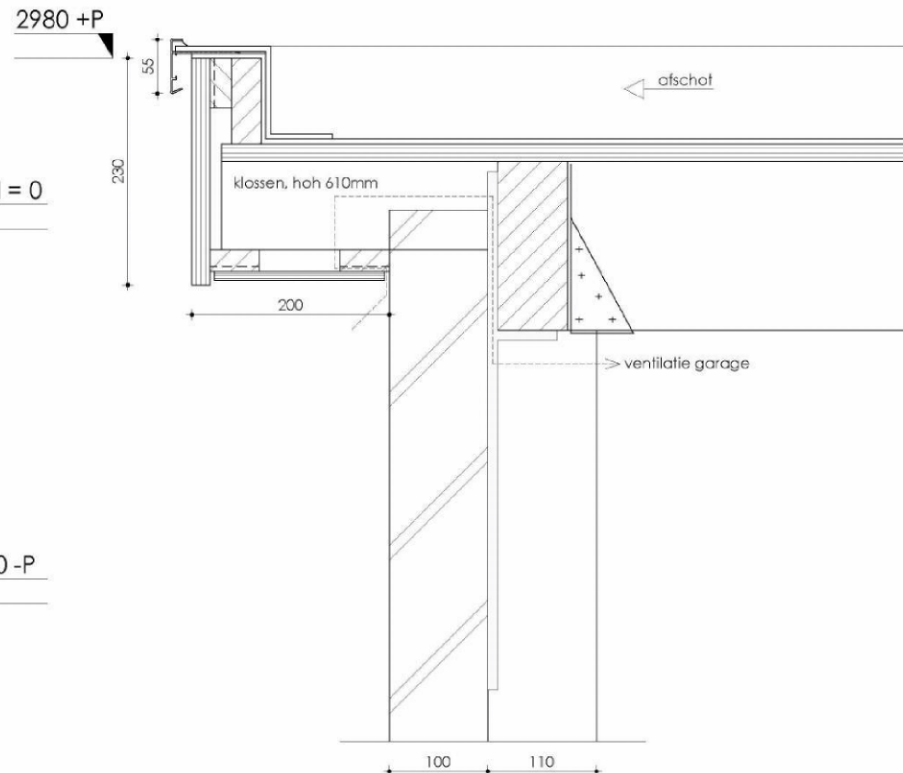

De Wolff
& PARTNERS
 Bureau voor Interieur Architectuur
 en Ruimtelijke Vormgeving BV

WWW.DEWOLFFENPARTNERS.NL

Datum	Schaal	Formaat	Getekend
13-07-2015	1:5	A3	PC
Opdrachtgever: Kulin Vastgoedontwikkeling BV			
Omschrijving: 3) Fundering t.p.v. stallingruimte			

4) Dakrand t.p.v. stallingruimte

Opbouw luifel


- zinken kraal
- boeideel paintpanel 18mm
- Pellos-Floor 18mm
- ventilatie latten 22x50mm
- plafond multiplex exterieur 9mm

Opbouw spouwmuur, Rc 4,5m² · K/W

- metselwerk
- luchtspouw
- Rockwool Spouwplaat 433BP 145mm
- kalkzandsteen
- filmlaag

2615 +P

2400 +P

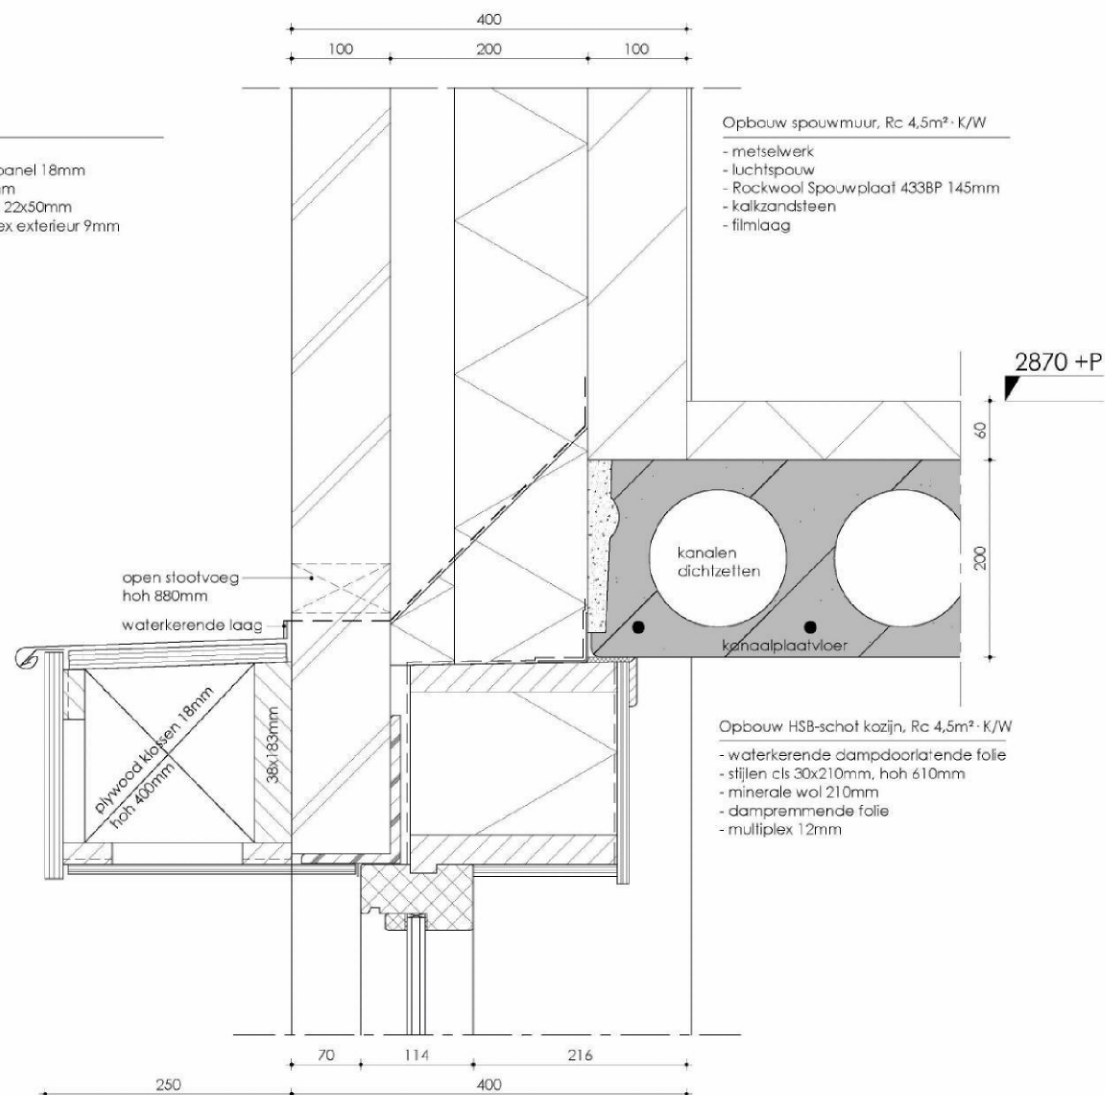

Opbouw HSB-schot kozijn, Rc 4,5m² · K/W

- waterkerende dampdoorlatende folie
- stijlen cls 30x210mm, hoh 610mm
- minerale wol 210mm
- dampremmende folie
- multiplex 12mm



De Wolff
& PARTNERS

Bureau voor Interieur Architectuur
en Ruimtelijke Vormgeving BV


WWW.DEWOLFFENPARTNERS.NL

Datum	Schaal	Formaat	Getekend
13-07-2015	1:5	A3	PC
Opdrachtgever: Kulin Vastgoedontwikkeling BV			
Omschrijving: 5) Luifel t.p.v. entree			

2870 +P

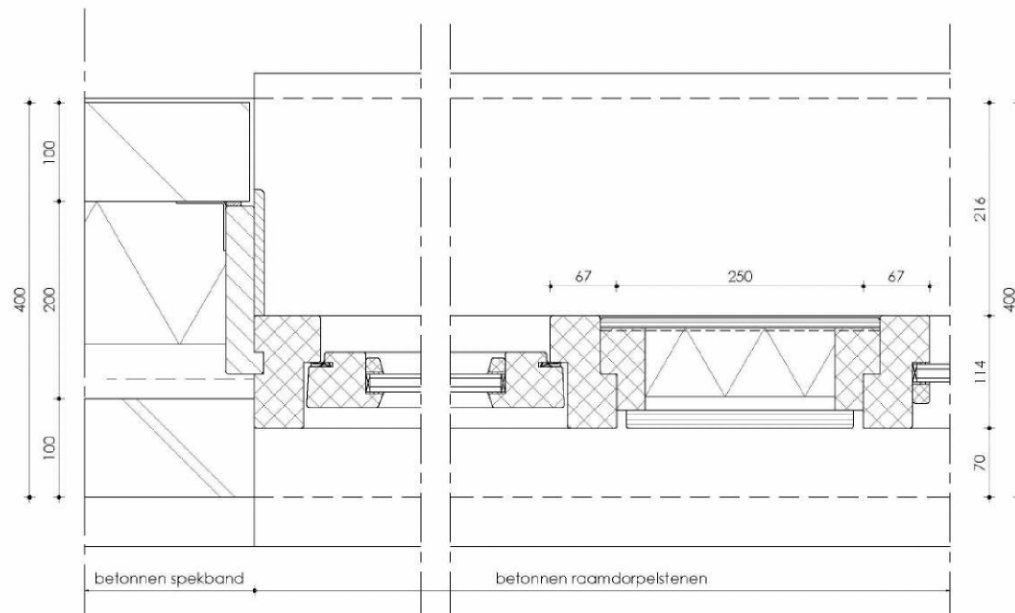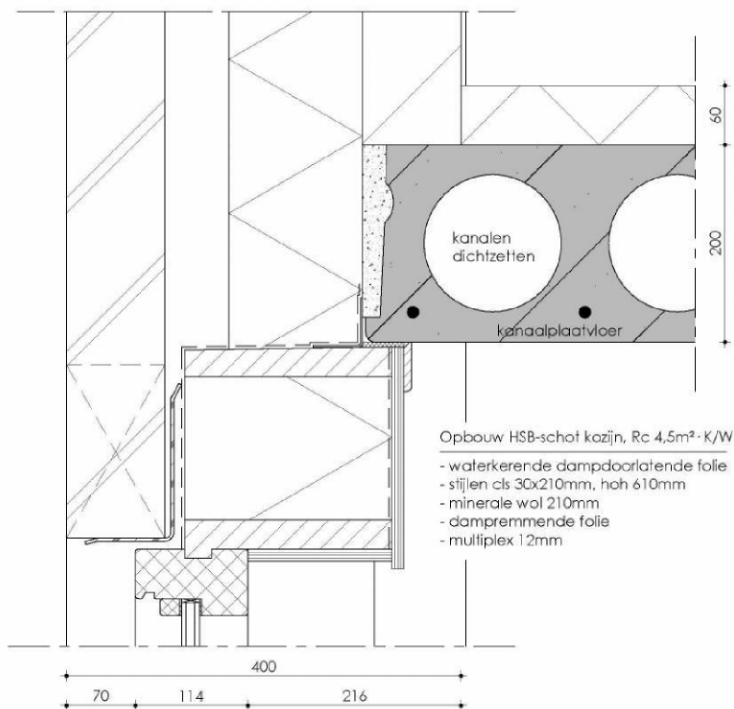

3710 +P
1030 +P
600 +P

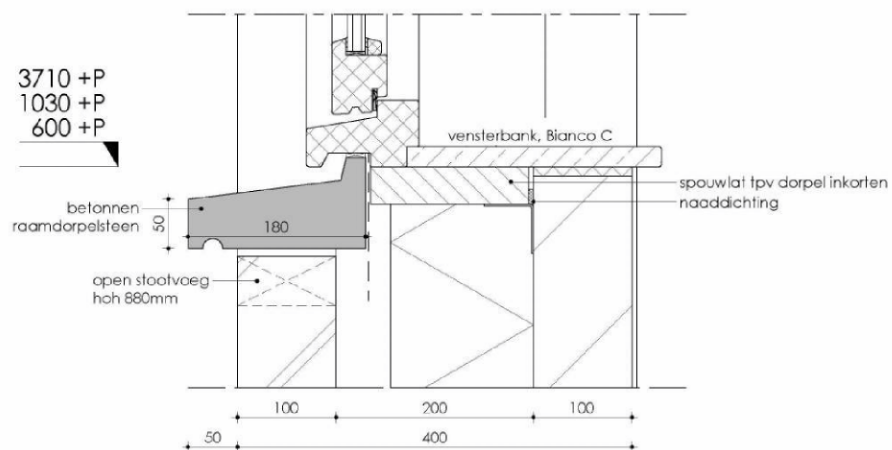


Opbouw spouwmuur, Rc 4,5m²·K/W

- metselwerk
- luchtspouw
- Rockwool Spouwplaat 433BP 145mm
- kalkzandsteen
- filmlaag

3710 +P

3627 +P

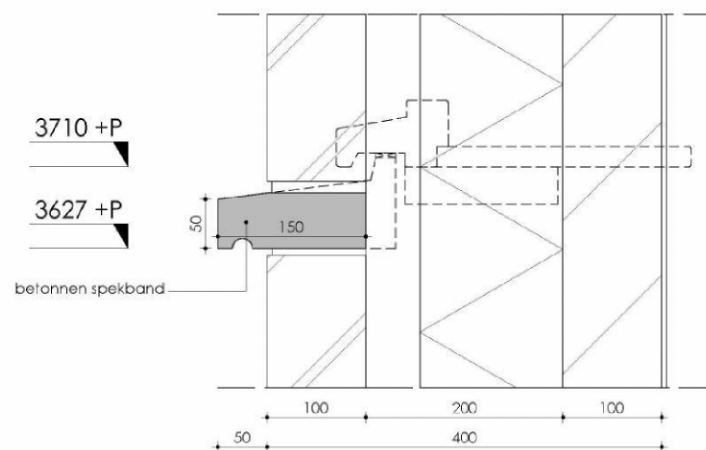

De Wolff
& PARTNERS
Bureau voor Interieur Architectuur
en Ruimtelijke Vormgeving BV

WWW.DEWOLFFENPARTNERS.NL


Datum	Schaal	Formaat	Getekend
13-07-2015	1:5	A3	PC
Opdrachtgever: Kulin Vastgoedontwikkeling BV			
Omschrijving: 6) Kozijndoorsnede			

Opbouw hellend dak, Rc 6,0m² · K/W

- keramische pan
- panlatten 22x50mm
- tengels 20x30mm
- mandragende geperforeerde folie
- sporen 30x245mm, hoh 610mm
- minerale wol 240mm
- dampremmende folie
- Spano V313 12mm

Opbouw goot

- zinken kraal
- gootbodem Pellis Floor 18mm
- gootklossen 38x89mm, hoh 610mm
- boeideel redcedar 19mm
- ventilatie latten 22x50mm
- gootplafond multiplex exterieur 9mm

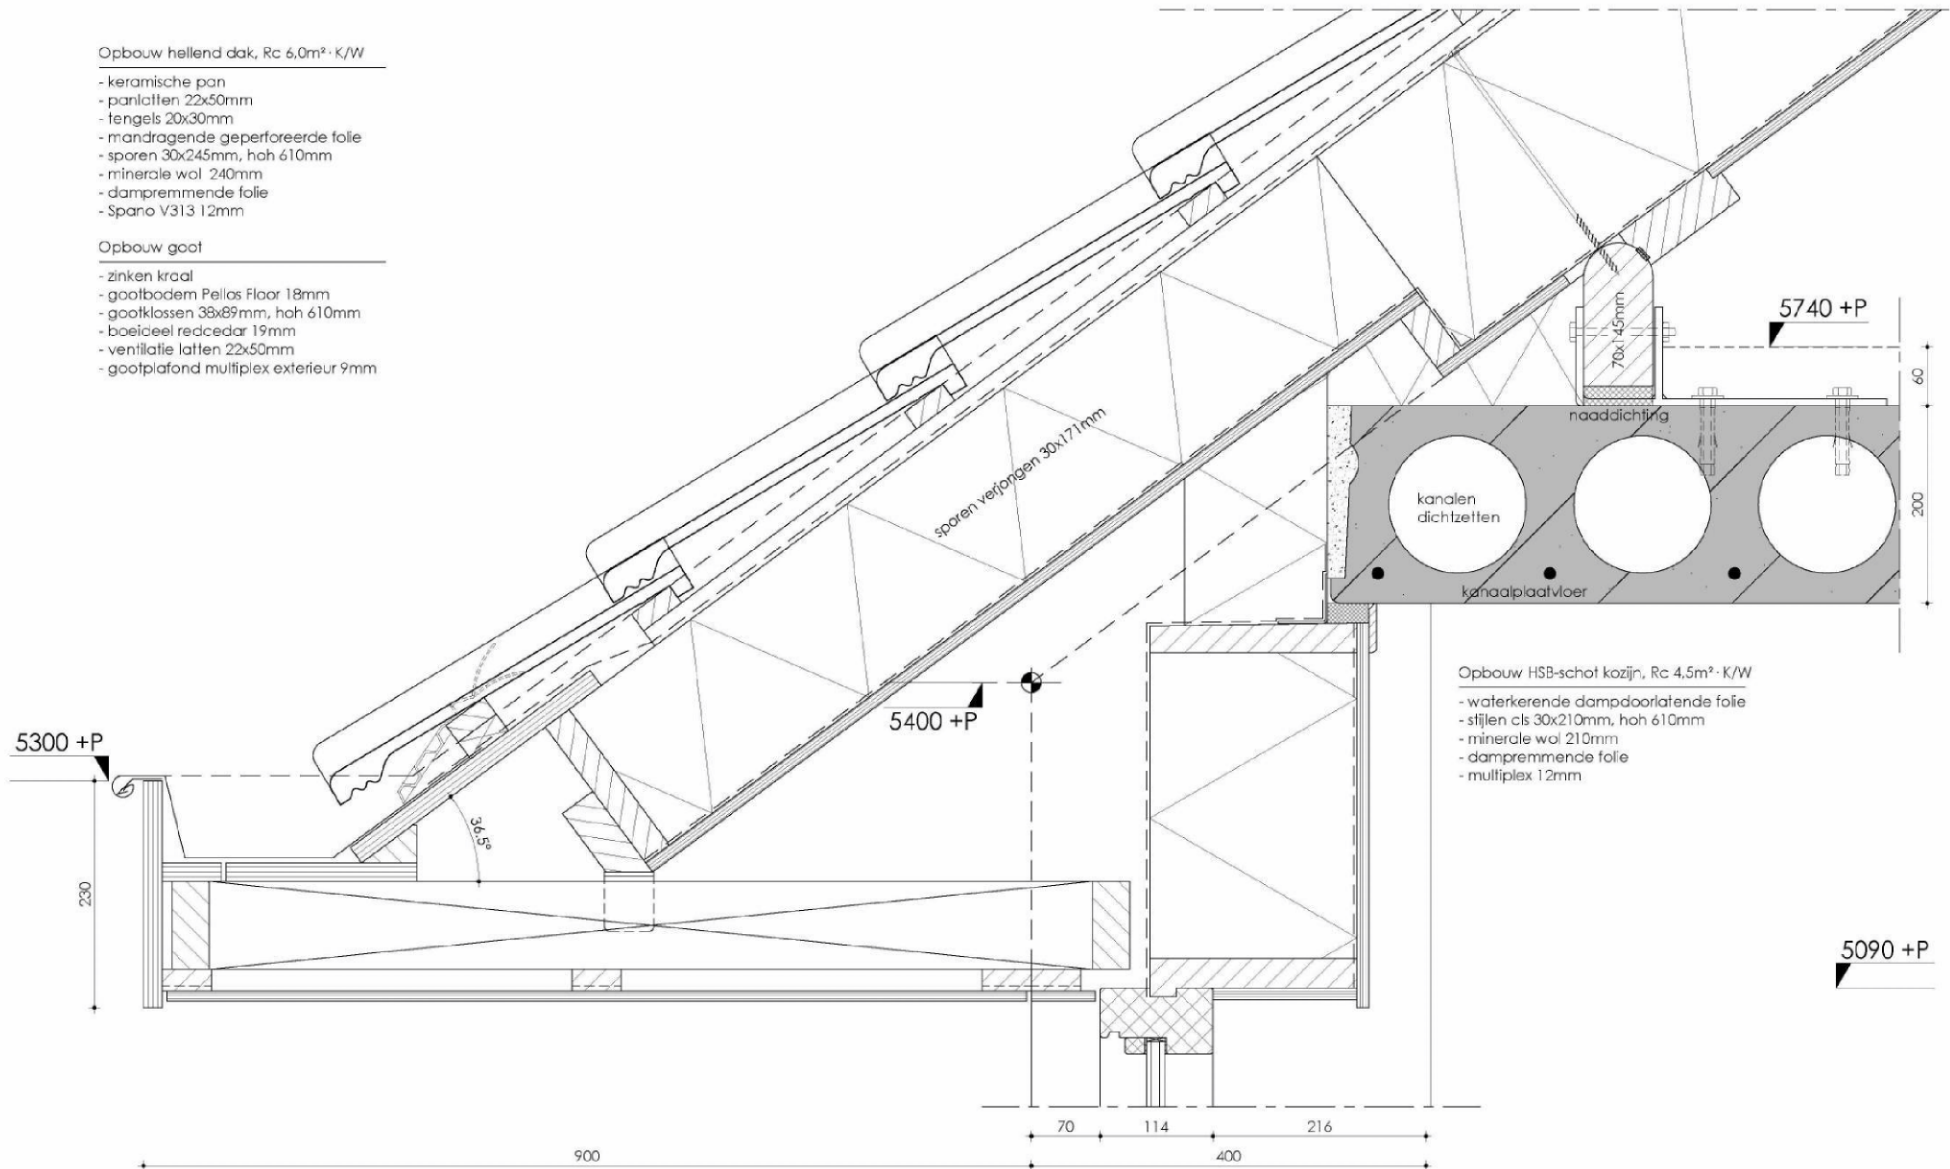

Opbouw HSB-schot kozijn, Rc 4,5m² · K/W

- waterkerende dampdoorlatende folie
- stijlen cls 30x210mm, hoh 610mm
- minerale wol 210mm
- dampremmende folie
- multiplex 12mm

De Wolff
& PARTNERS

Bureau voor Interieur Architectuur
en Ruimtelijke Vormgeving BV

WWW.DEWOLFFENPARTNERS.NL


Datum	Schaal	Formaat	Getekend
13-07-2015	1:5	A3	PC
Opdrachtgever: Kulin Vastgoedontwikkeling BV			
Omschrijving: 7) Gootdetail voor- achtergevel			

Opbouw hellend dak, Rc 6,0m² · K/W

- keramische pan
- panlatten 22x50mm
- tengels 20x30mm
- mandragende geperforeerde folie
- sporen 30x245mm, hoh 610mm
- minerale wol 240mm
- dampremmende folie
- Spano V313 12mm

Opbouw goot

- zinken kraal
- gootbodem Pellos Floor 18mm
- gootklossen 38x89mm, hoh 610mm
- boeideel redcedar 19mm
- ventilatie latten 22x50mm
- gootplafond multiplex exterieur 9mm

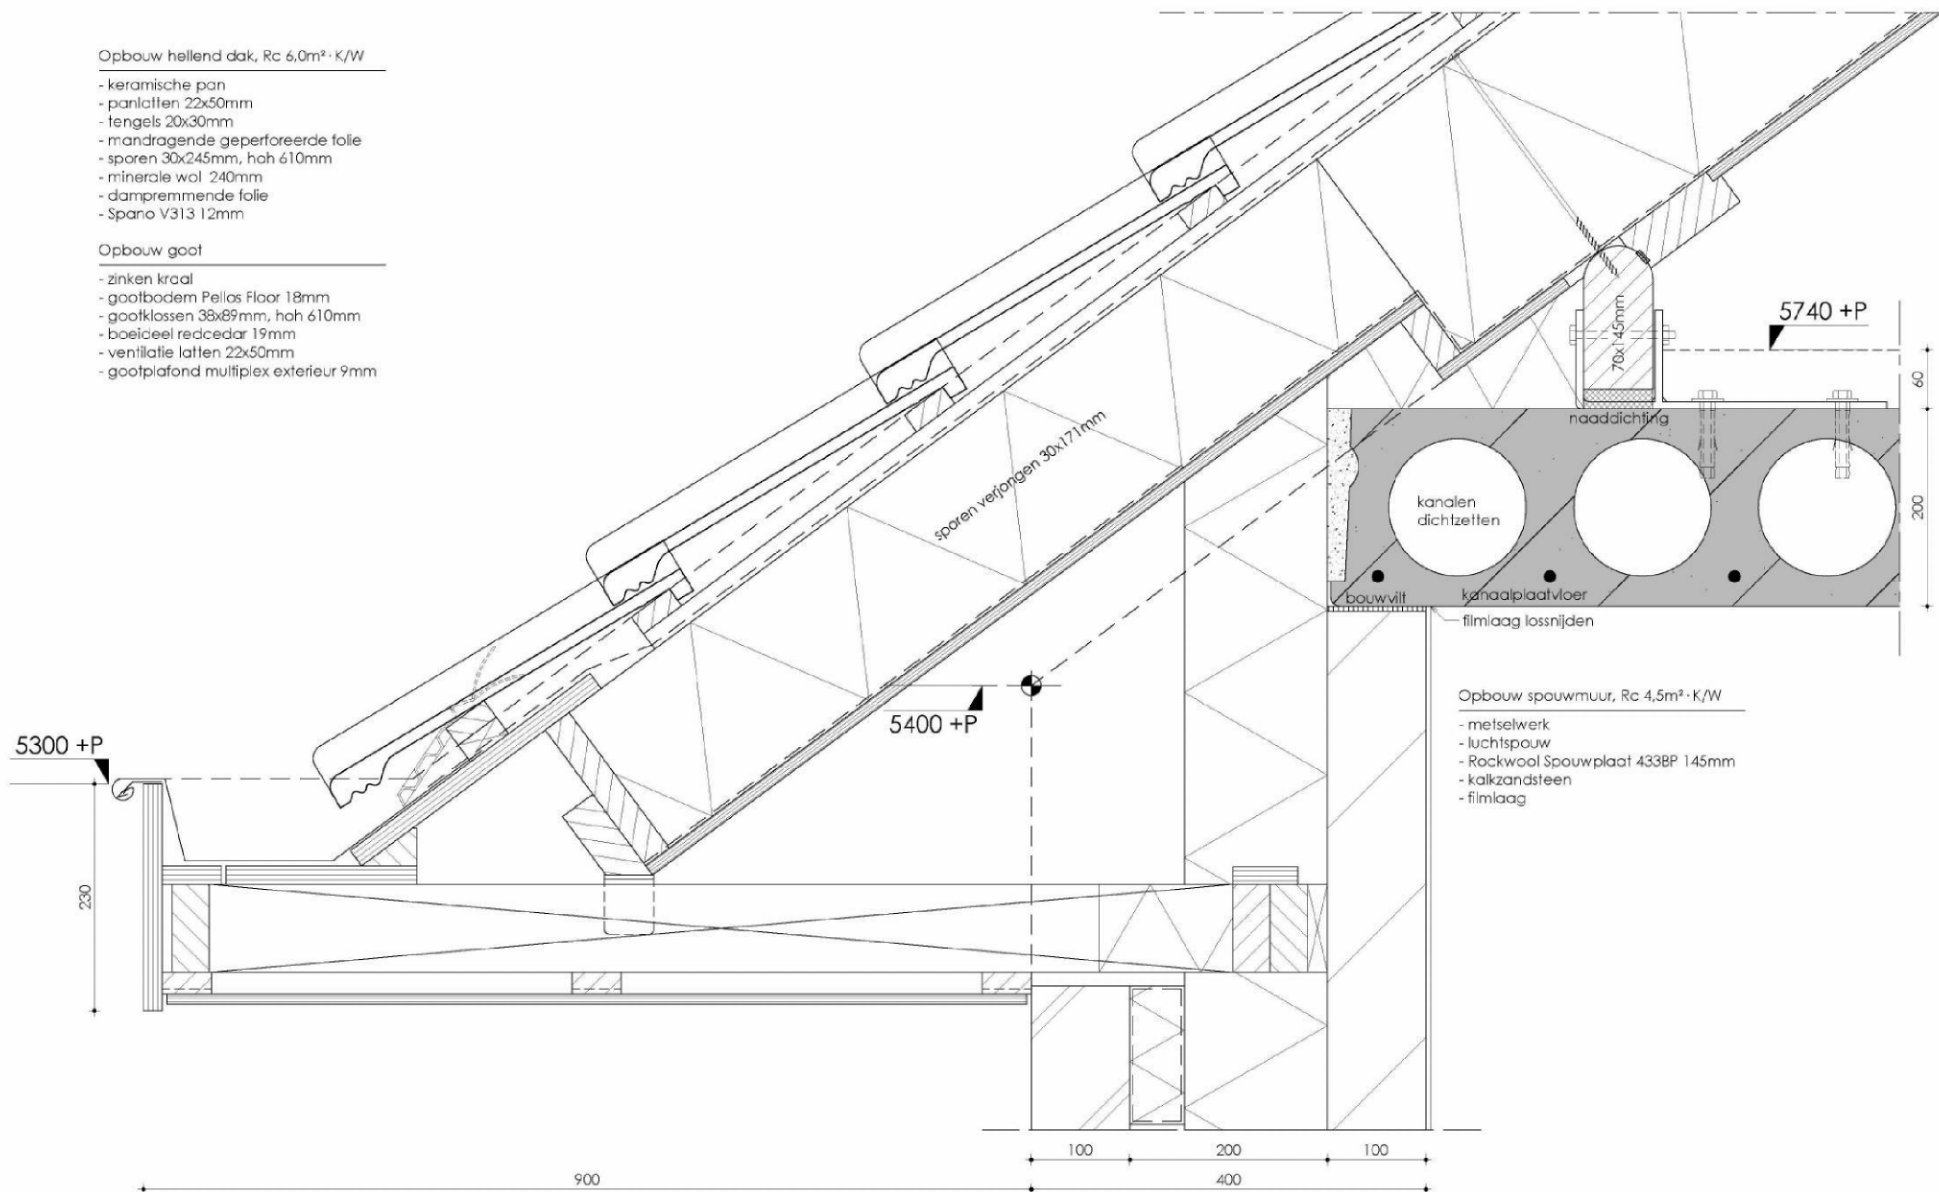

Opbouw spouwmuur, Rc 4,5m² · K/W

- metselwerk
- luchtspouw
- Rockwool Spouwplaat 433BP 145mm
- kalkzandsteen
- filmlaag

De Wolff
& PARTNERS
 Bureau voor Interieur Architectuur
 en Ruimtelijke Vormgeving BV

WWW.DEWOLFFENPARTNERS.NL


Datum	Schaal	Formaat	Getekend
13-07-2015	1:5	A3	PC
Opdrachtgever: Kulin Vastgoedontwikkeling BV			
Omschrijving: 8) Gootdetail voor- achtergevel			

Opbouw hellend dak, Rc 6,0m² · K/W

- keramische pan
- panlatten 22x50mm
- fengels 20x30mm
- mandragende geperforeerde folie
- sporen 30x245mm, hoh 610mm
- minerale wol 240mm
- dampremmende folie
- Spano V313 12mm

Opbouw goot

- zinken kraal
- gootbodem Pellis Floor 18mm
- gootklossen 38x89mm, hoh 610mm
- boeideel redcedar 19mm
- ventilatie latten 22x50mm
- gootplafond multiplex exterieur 9mm

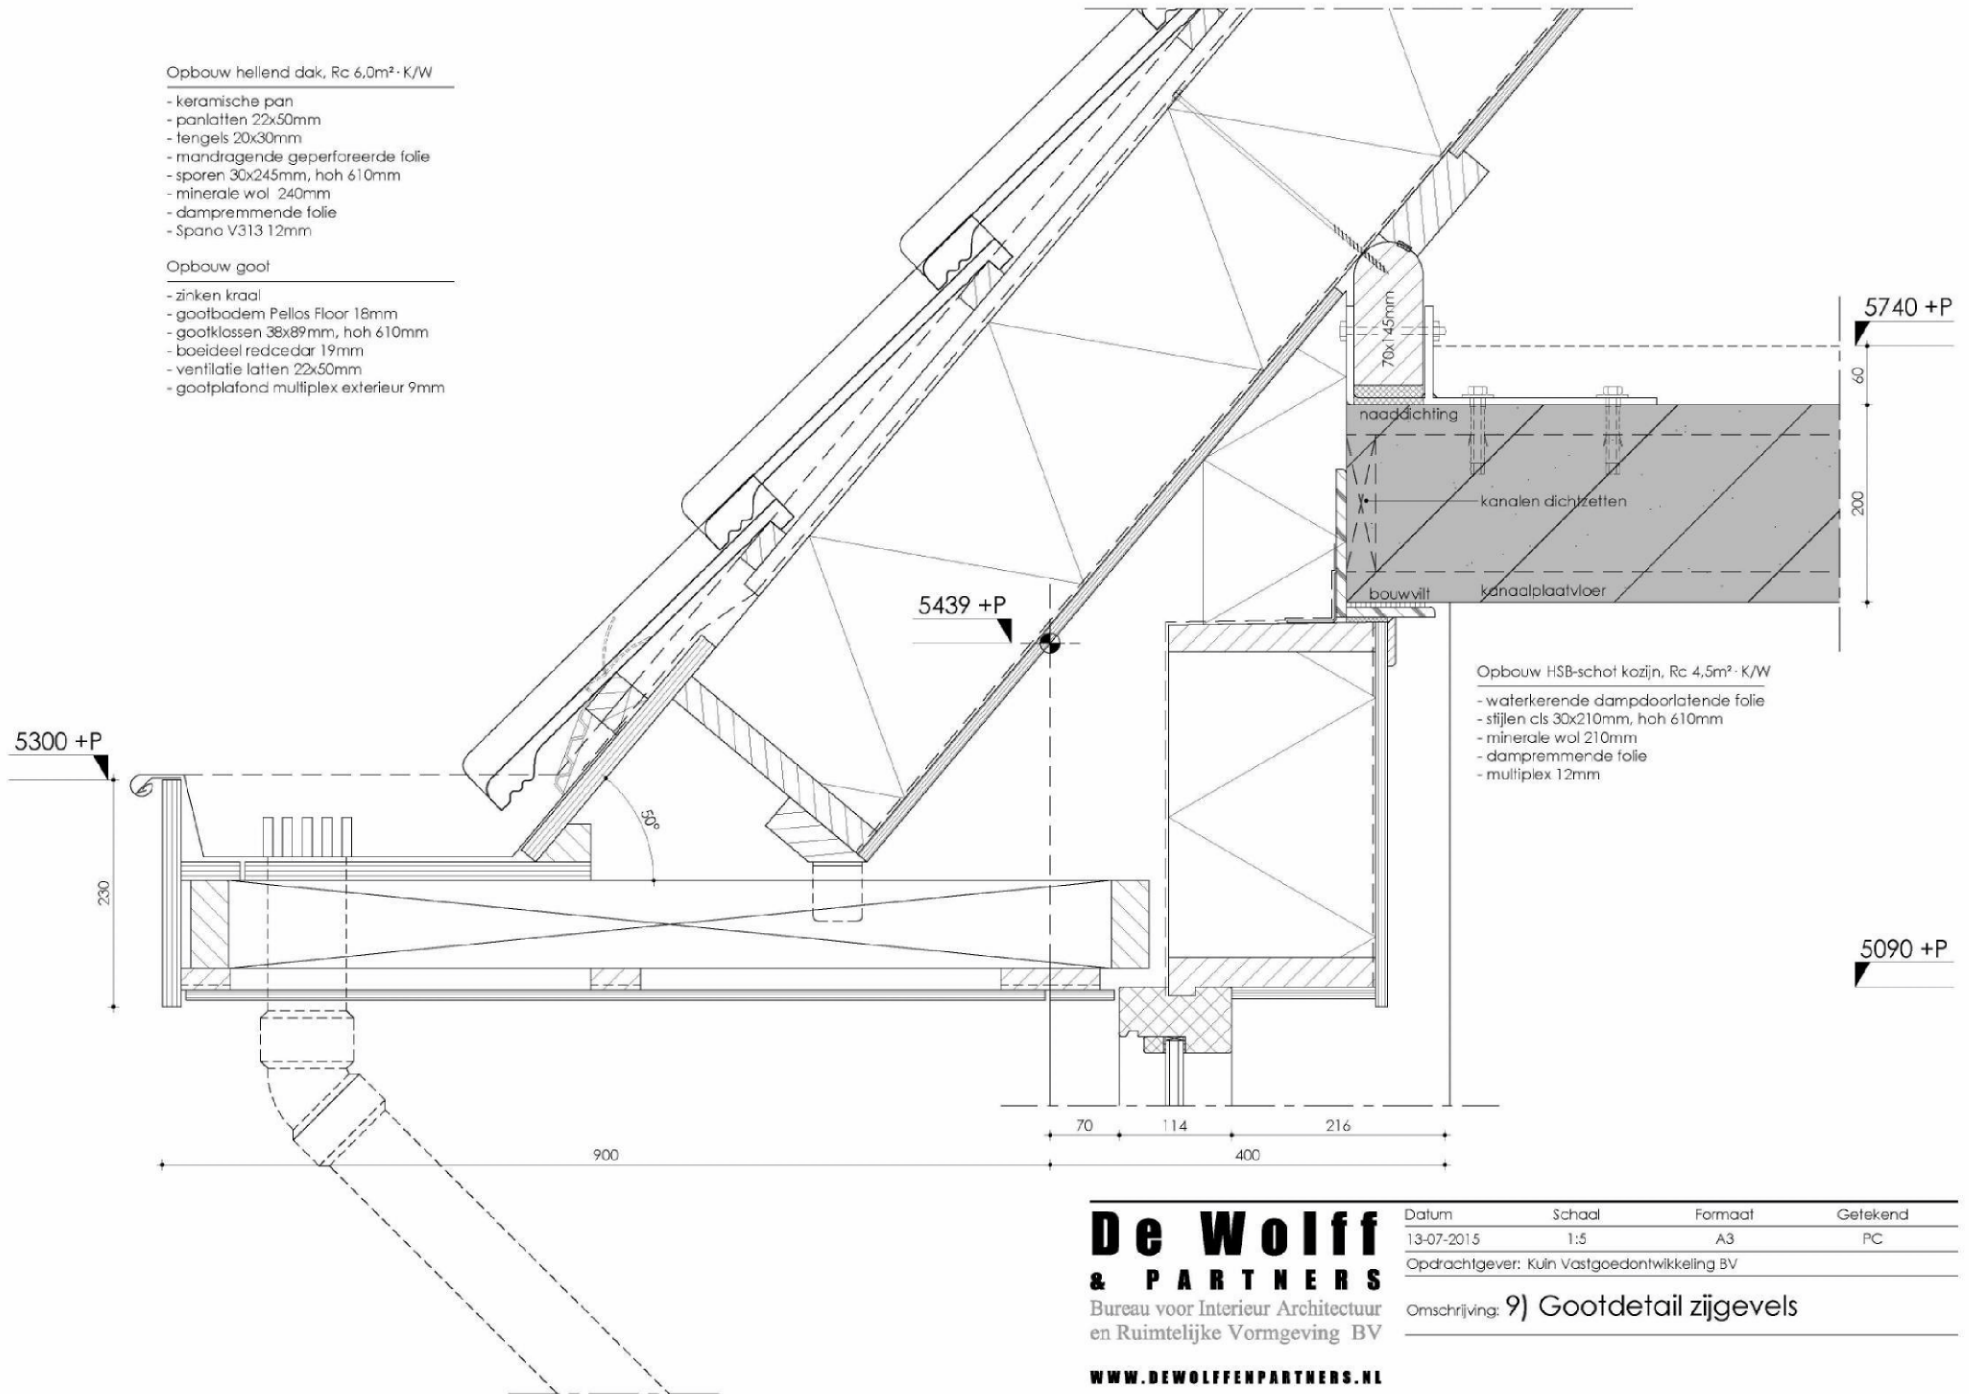


Opbouw HSB-schot kozijn, Rc 4,5m² · K/W

- waterkerende dampdoorlatende folie
- stijlen cls 30x210mm, hoh 610mm
- minerale wol 210mm
- dampremmende folie
- multiplex 12mm

De Wolff
& PARTNERS
 Bureau voor Interieur Architectuur
 en Ruimtelijke Vormgeving BV


WWW.DEWOLFFENPARTNERS.NL

Datum	Schaal	Formaat	Getekend
13-07-2015	1:5	A3	PC
Opdrachtgever: Kulin Vastgoedontwikkeling BV			
Omschrijving: 9) Gootdetail zijgevels			

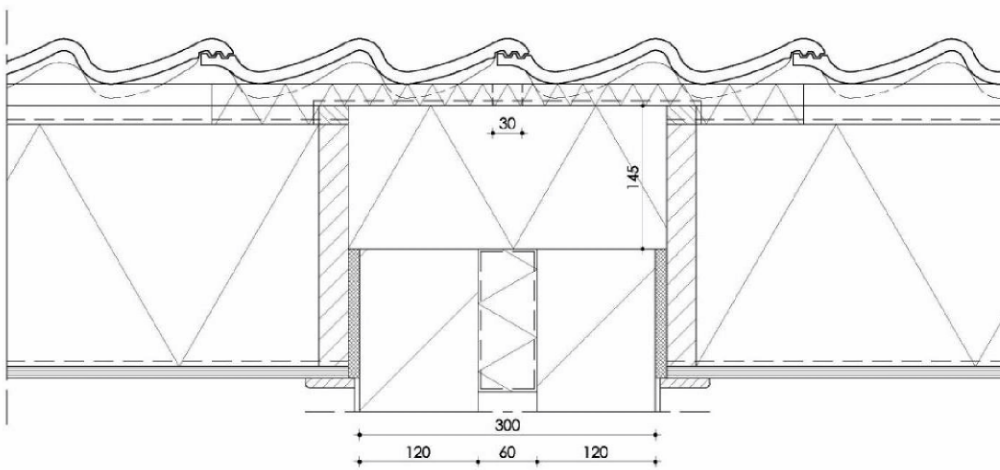


Opbouw hellend dak, Rc 6,0m² · K/W

- keramische pan
- panlatten 22x50mm
- tengels 20x30mm
- mandragende geperforeerde folie
- sporen 30x245mm, hoh 610mm
- minerale wol 240mm
- dampremmende folie
- Spano V313 12mm

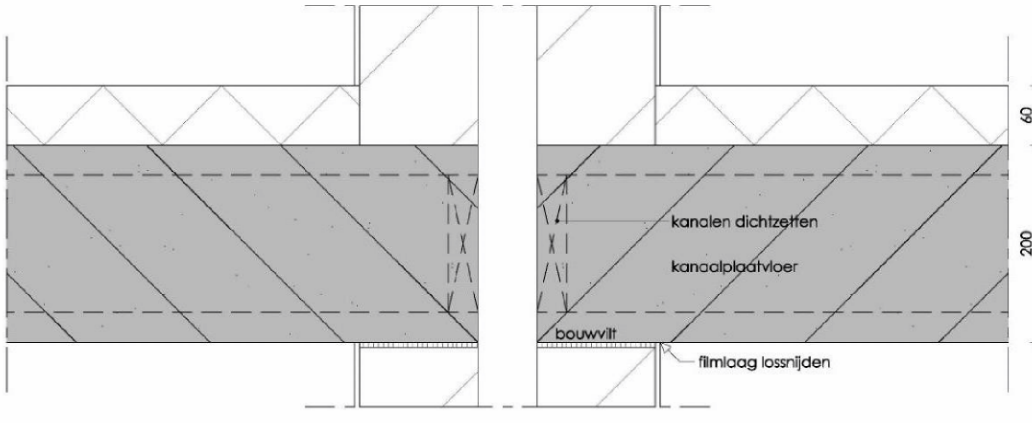


5740 +P

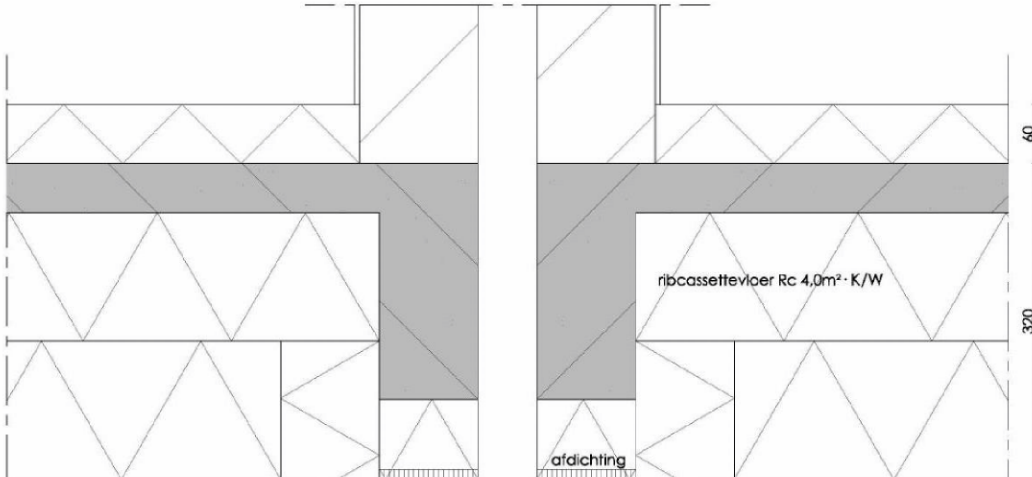

Peil = 0

380 -P

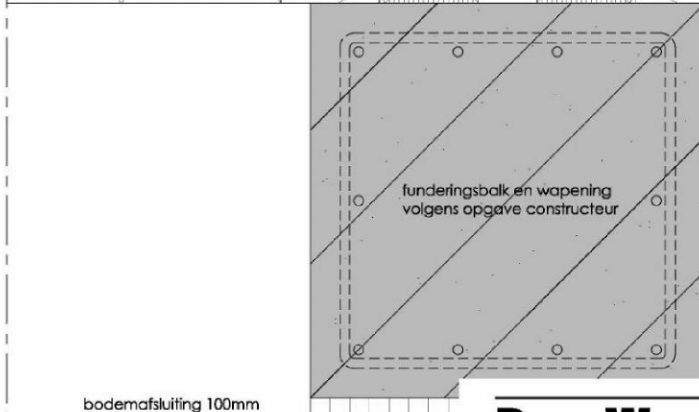

De Wolff
& PARTNERS

Bureau voor Interieur Architectuur
en Ruimtelijke Vormgeving BV

WWW.DEWOLFFENPARTNERS.NL


Datum	Schaal	Formaat	Getekend
13-07-2015	1:5	A3	PC
Opdrachtgever: Kuin Vastgoedontwikkeling BV			
Omschrijving: 10) Woningscheidende wand			

Opbouw overstek

- aluminium daktrim Brute
- boeideel paintpanel 18mm
- plafondhanger
- ventilatie latten 22x50mm
- gootplafond multiplex exterieur 9mm

Opbouw plat dak, gemiddeld Rc 6,0m²·K/W

- gemodificeerd APP bitumen
- geperforeerd gebitumineerd glasvlies
- PIR-afschotisolatie gecacheerd, gem. 150mm
- dampremmende folie
- EPS 20mm
- kanaalplaatvloer

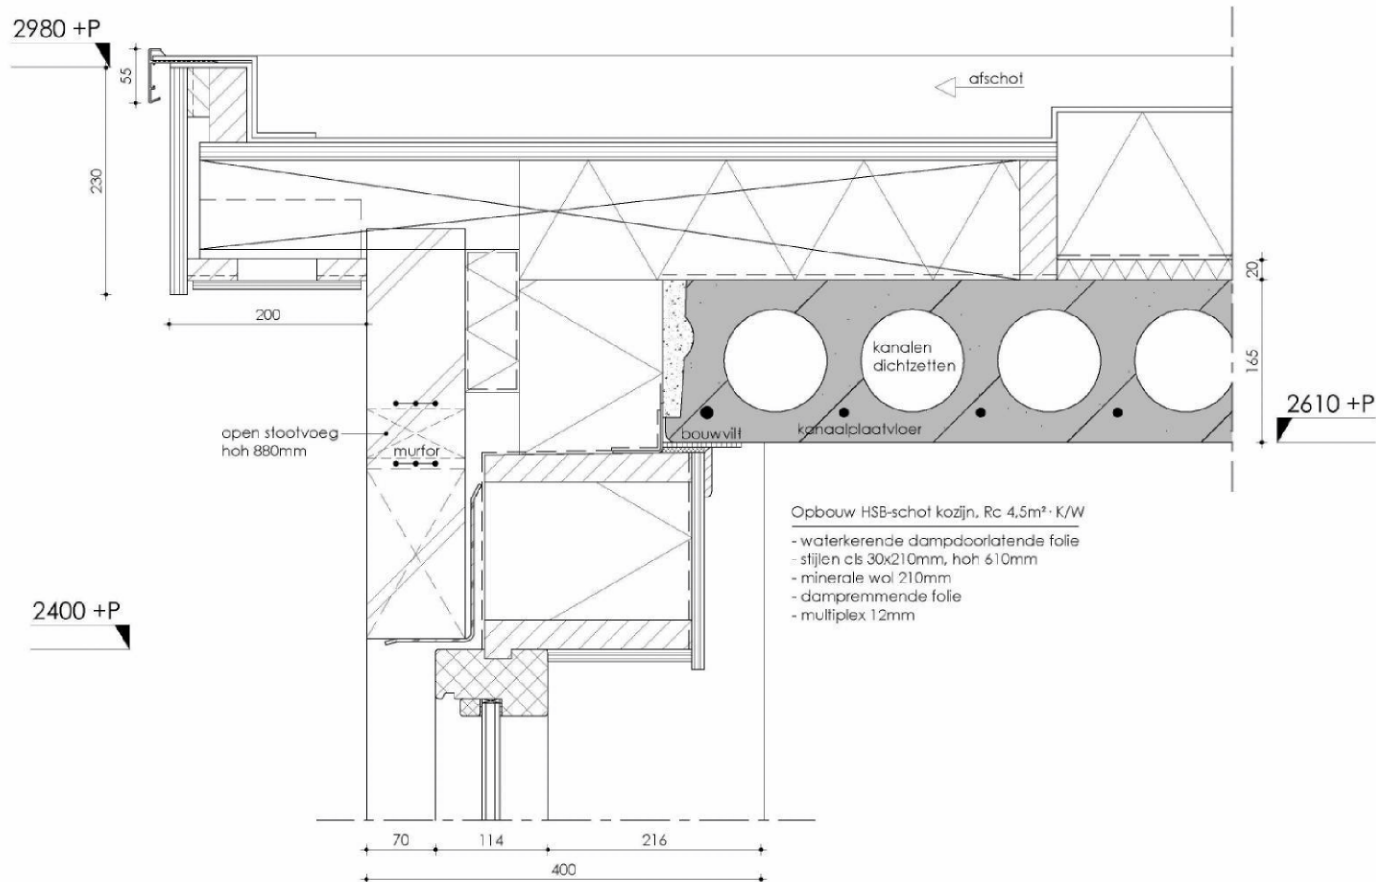


De Wolff
& PARTNERS

Bureau voor Interieur Architectuur
 en Ruimtelijke Vormgeving BV

WWW.DEWOLFFENPARTNERS.NL

Datum	Schaal	Formaat	Getekend
13-07-2015	1:5	A3	PC
Opdrachtgever: Kulin Vastgoedontwikkeling BV			
Omschrijving: 11) Dakr. t.p.v. aanbouw (optie)			

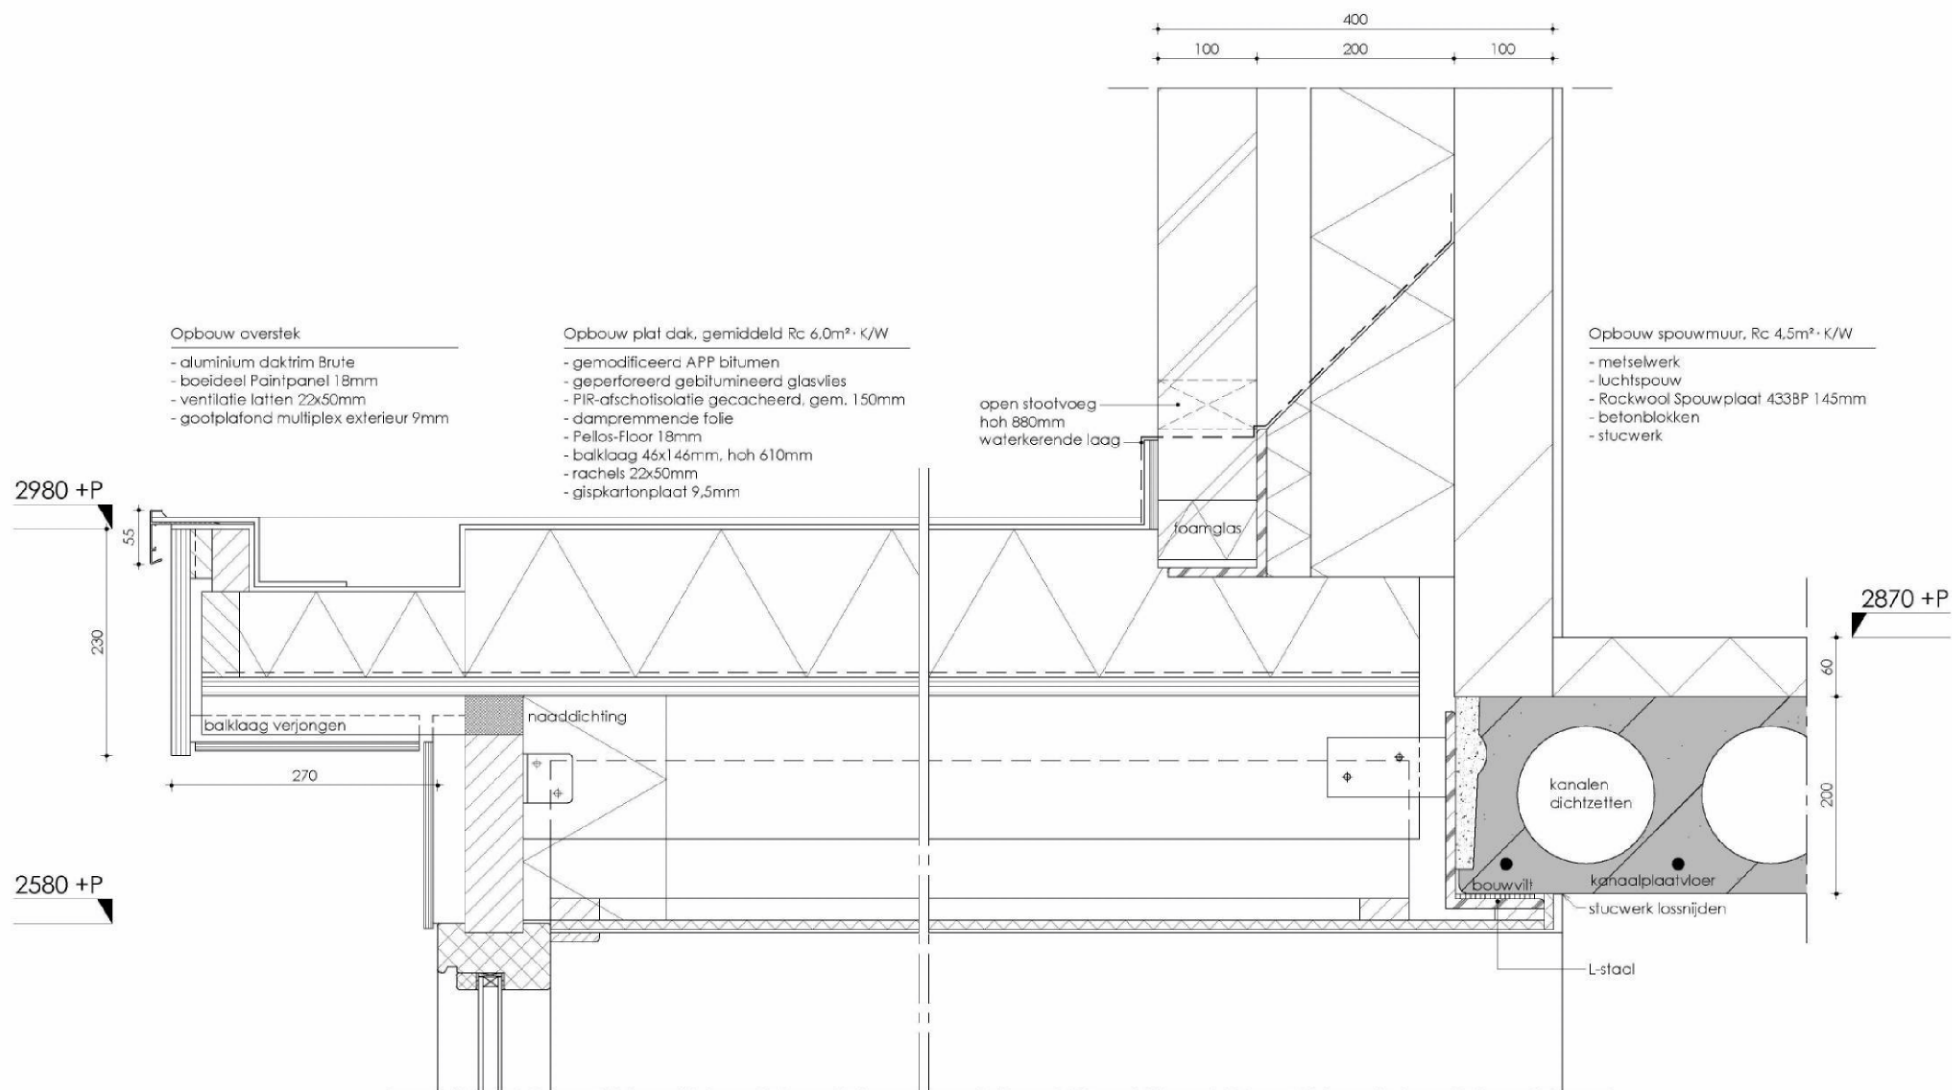

De Wolff
& PARTNERS
 Bureau voor Interieur Architectuur
 en Ruimtelijke Vormgeving BV

WWW.DEWOLFFENPARTNERS.NL

Datum	Schaal	Formaat	Getekend
13-07-2015	1:5	A3	PC
Opdrachtgever: Kulin Vastgoedontwikkeling BV			
Omschrijving: 12) Dakr. t.p.v. erker (optie)			


Opbouw overstek

- aluminium daktrim Brute
- boeideel Paintpanel 18mm
- ventilatie latten 22x50mm
- gootplafond multiplex extérieur 9mm

Opbouw plat dak, gemiddeld $R_c = 6,0 \text{ m}^2 \cdot \text{K/W}$

- gemodificeerd APP bitumen
- geperforeerd gebitumineerd glasvlies
- PIR-afschotisolatie gecacheerd, gem. 150mm
- dampremmende folie
- Pellos-Floor 18mm
- balklaag 38x89mm, hoh 610mm
- rachsels 22x50mm
- gispaktonplaat 9mm

8395 +P

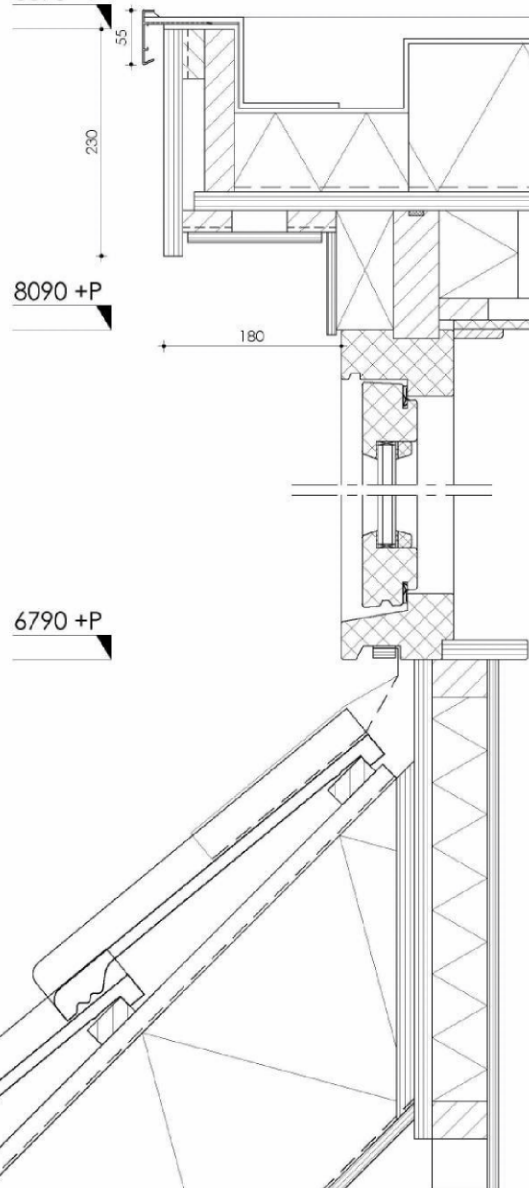


6790 +P

opbouw zijwand, $R_c = 2,85 \text{ m}^2 \cdot \text{K/W}$

- rabatdelen 19x145mm
- regelwerk
- waterkerende dampdoorlatende folie
- stijlen cls 38x140mm, hoh 400mm
- minerale wol 140mm
- dampremmende folie
- waterwerend verlijmd spaanplaat 11mm

Opbouw hellend dak, $R_c 6,0 \text{ m}^2 \cdot \text{K/W}$

- keramische pan
- panlatten 22x50mm
- fengels 20x30mm
- mandragende geperforeerde folie
- sporen 30x245mm, hoh 610mm
- minerale wol 240mm
- dampremmende folie
- Spano V313, dik 12mm


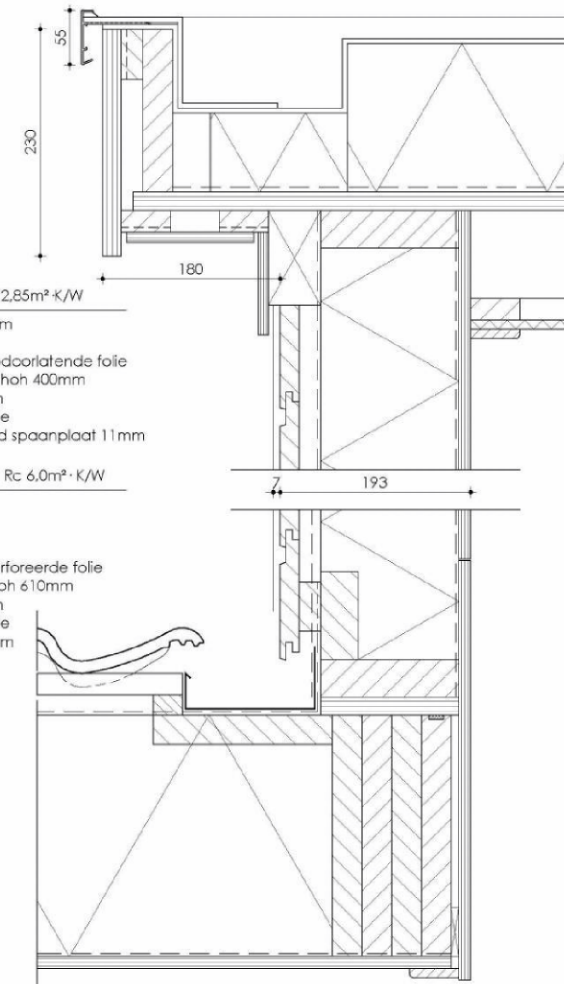


De Wolff
& PARTNERS

Bureau voor Interieur Architectuur
en Ruimtelijke Vormgeving BV

WWW.DEWOLFFENPARTNERS.NL

Datum	Schaal	Formaat	Getekend
13-07-2015	1:5	A3	PC
Opdrachtgever: Kulin Vastgoedontwikkeling BV			
Omschrijving: 13) Dakkapel (optie)			

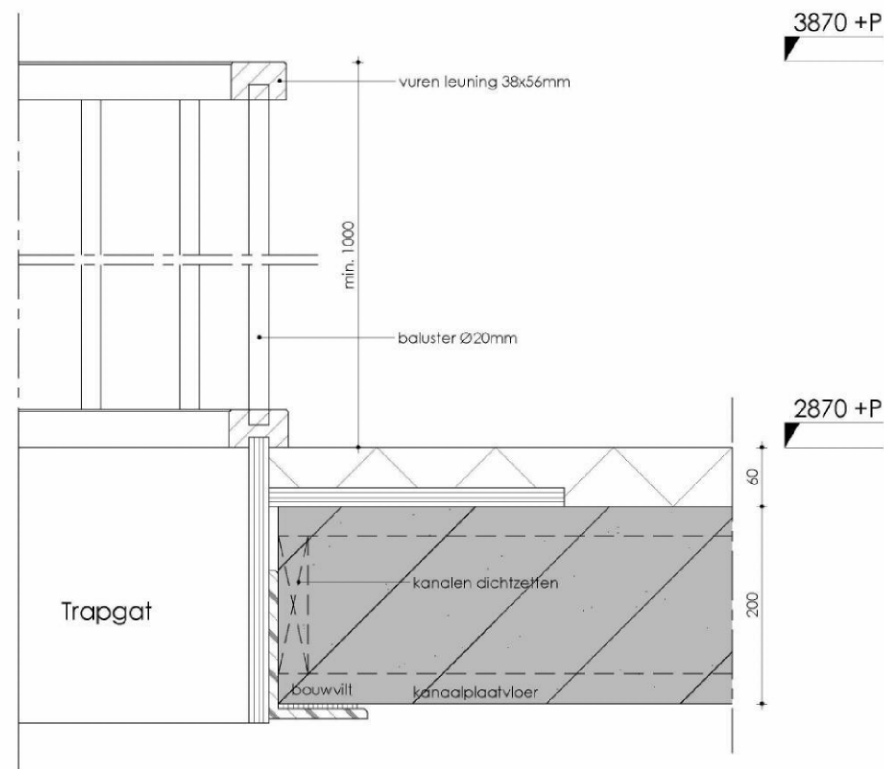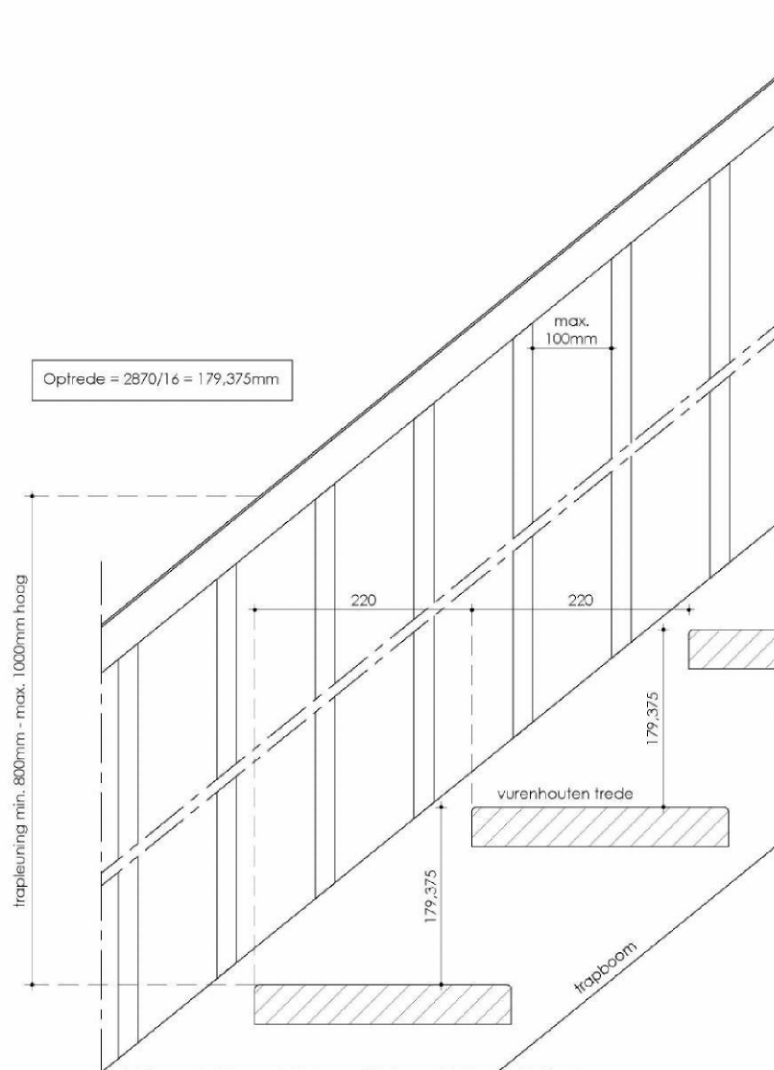

De Wolff
& PARTNERS
 Bureau voor Interieur Architectuur
 en Ruimtelijke Vormgeving BV

WWW.DEWOLFFENPARTNERS.NL

Datum	Schaal	Formaat	Getekend
13-07-2015	1:5	A3	PC
Opdrachtgever: Kulin Vastgoedontwikkeling BV			
Omschrijving: 14) Principedetail trap / trapgat			