




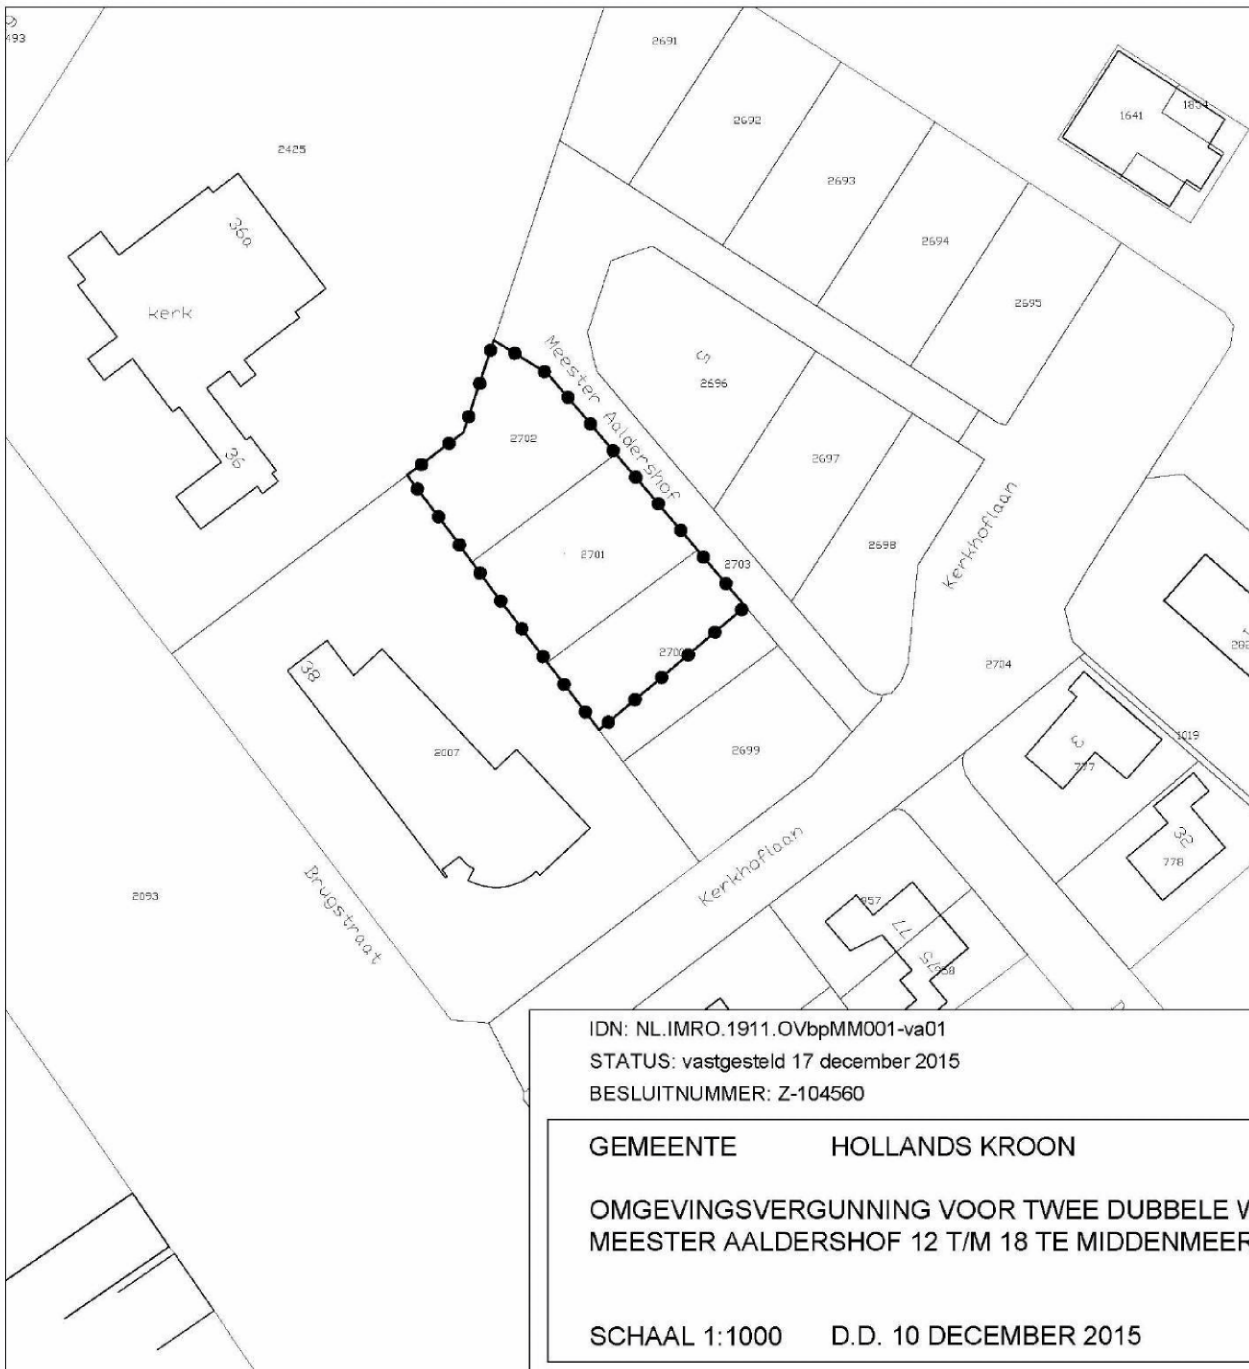

GEBIED OMGEVINGSVERGUNNING

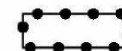

omgevingsvergunning voor twee dubbele woonhuizen,
Meester Aaldershof 12 t/m 18 te Middenmeer

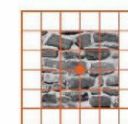

vandewall
planologisch advies

IDN: NL.IMRO.1911.OVbpMM001-va01
STATUS: vastgesteld 17 december 2015
BESLUITNUMMER: Z-104560

GEMEENTE HOLLANDS KROON

OMGEVINGSVERGUNNING VOOR TWEE DUBBELE WOONHUIZEN,
MEESTER AALDERSHOF 12 T/M 18 TE MIDDENMEER

SCHAAL 1:1000 D.D. 10 DECEMBER 2015

Van Brederode BV

Boeing Avenue 244
1119 PZ Schiphol-Rijk

tel: (10)(2e)