



Diverse te slopen en te ontwikkelen locaties Breezand

Locatie A (Zandvaart 194 en 196) te verwijderen:

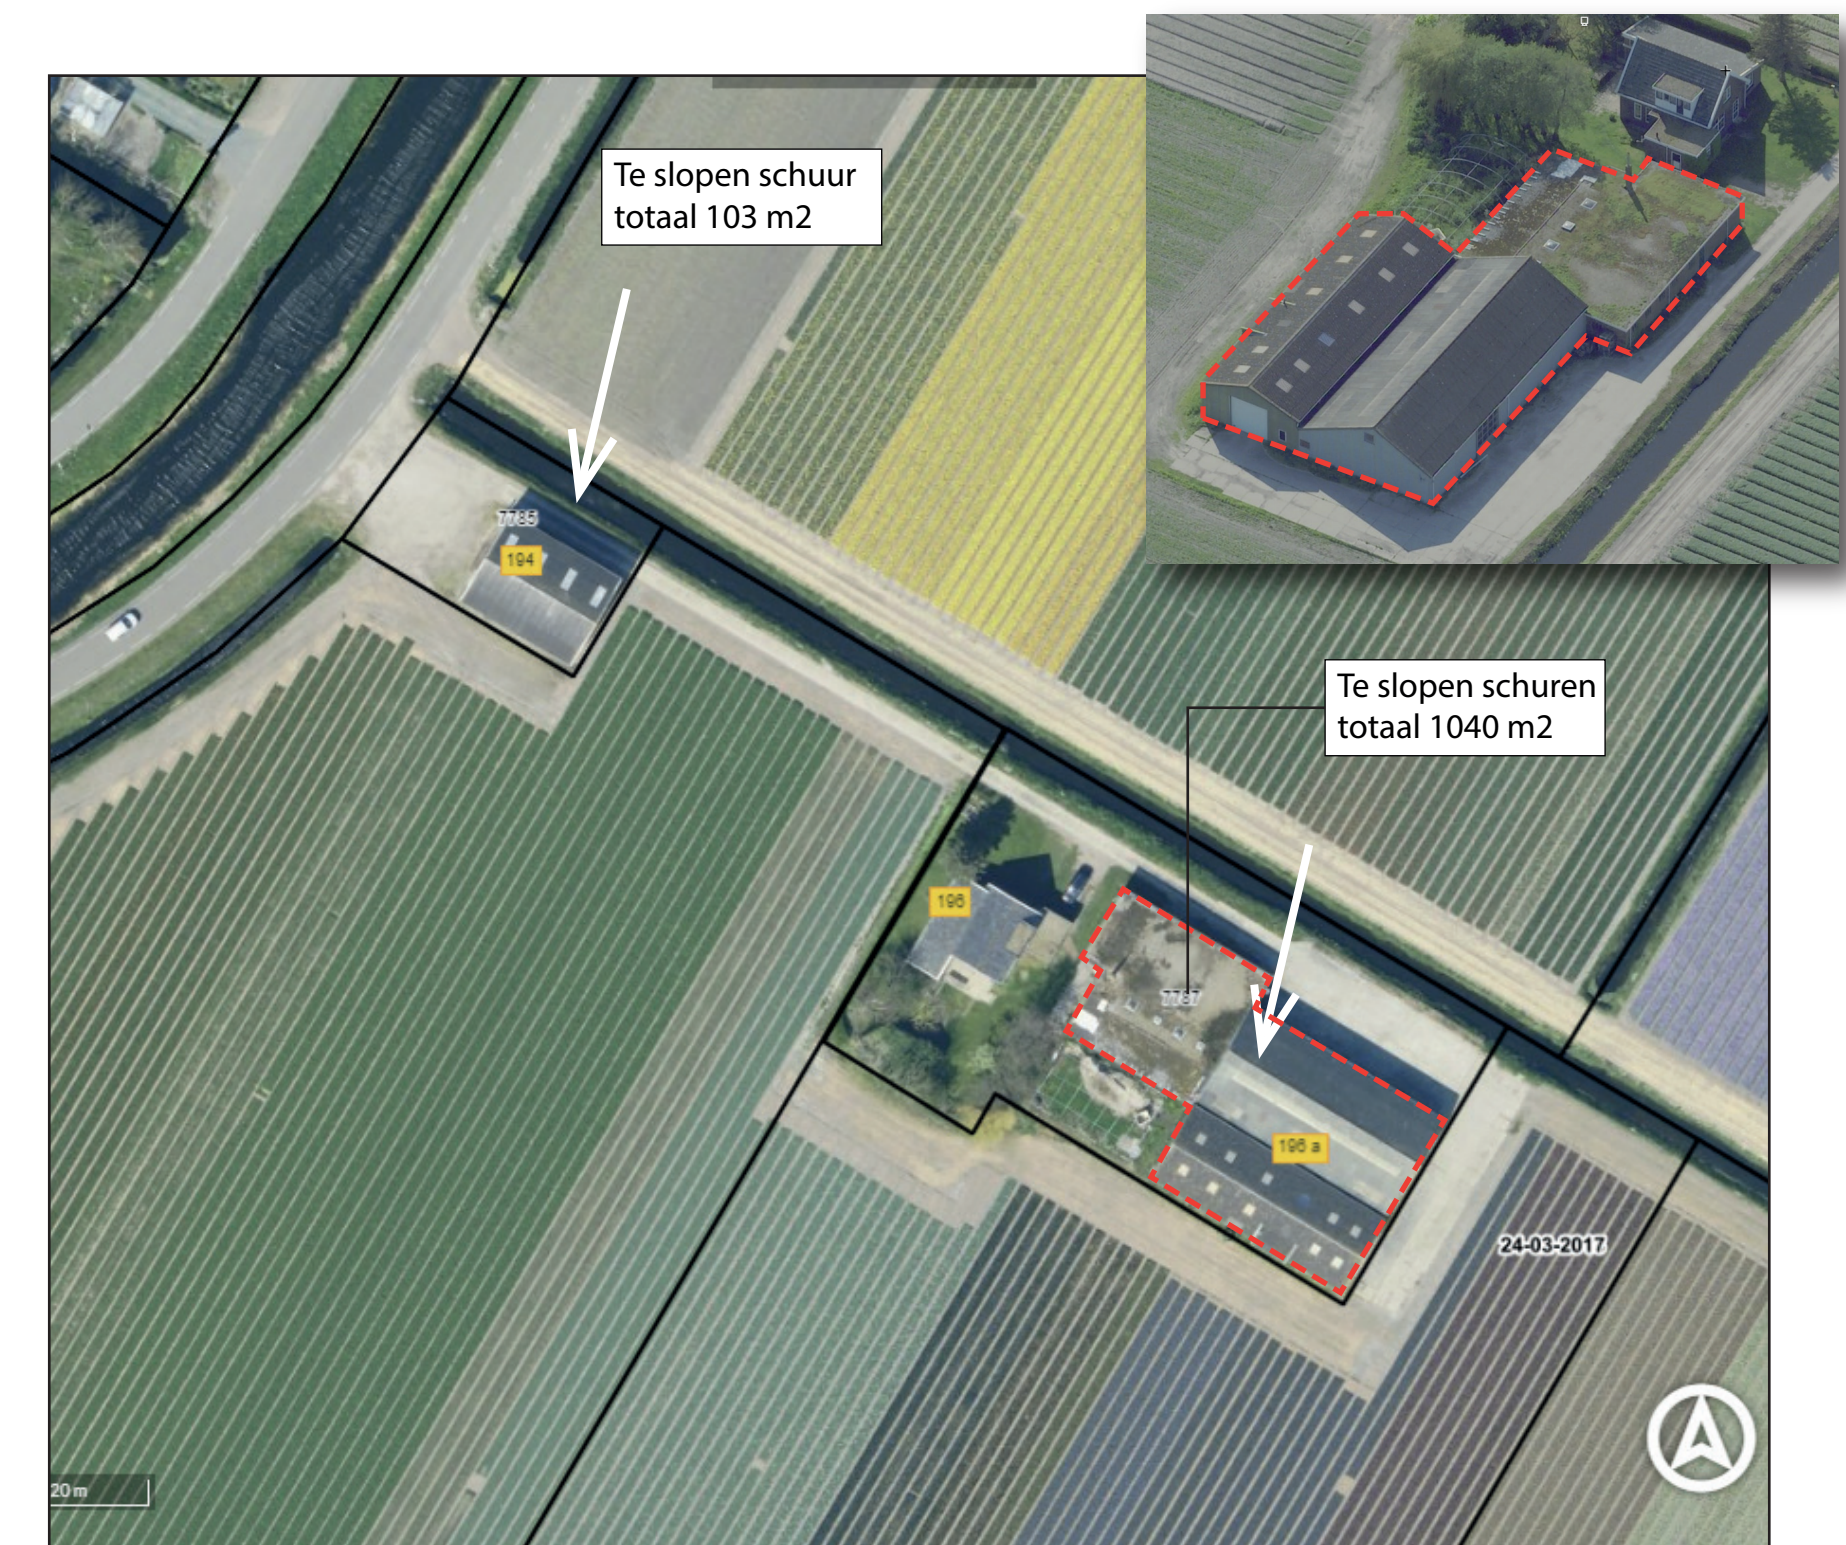

Locaties Zandvaart 194 en 196 waar diverse schuren worden gesloopt

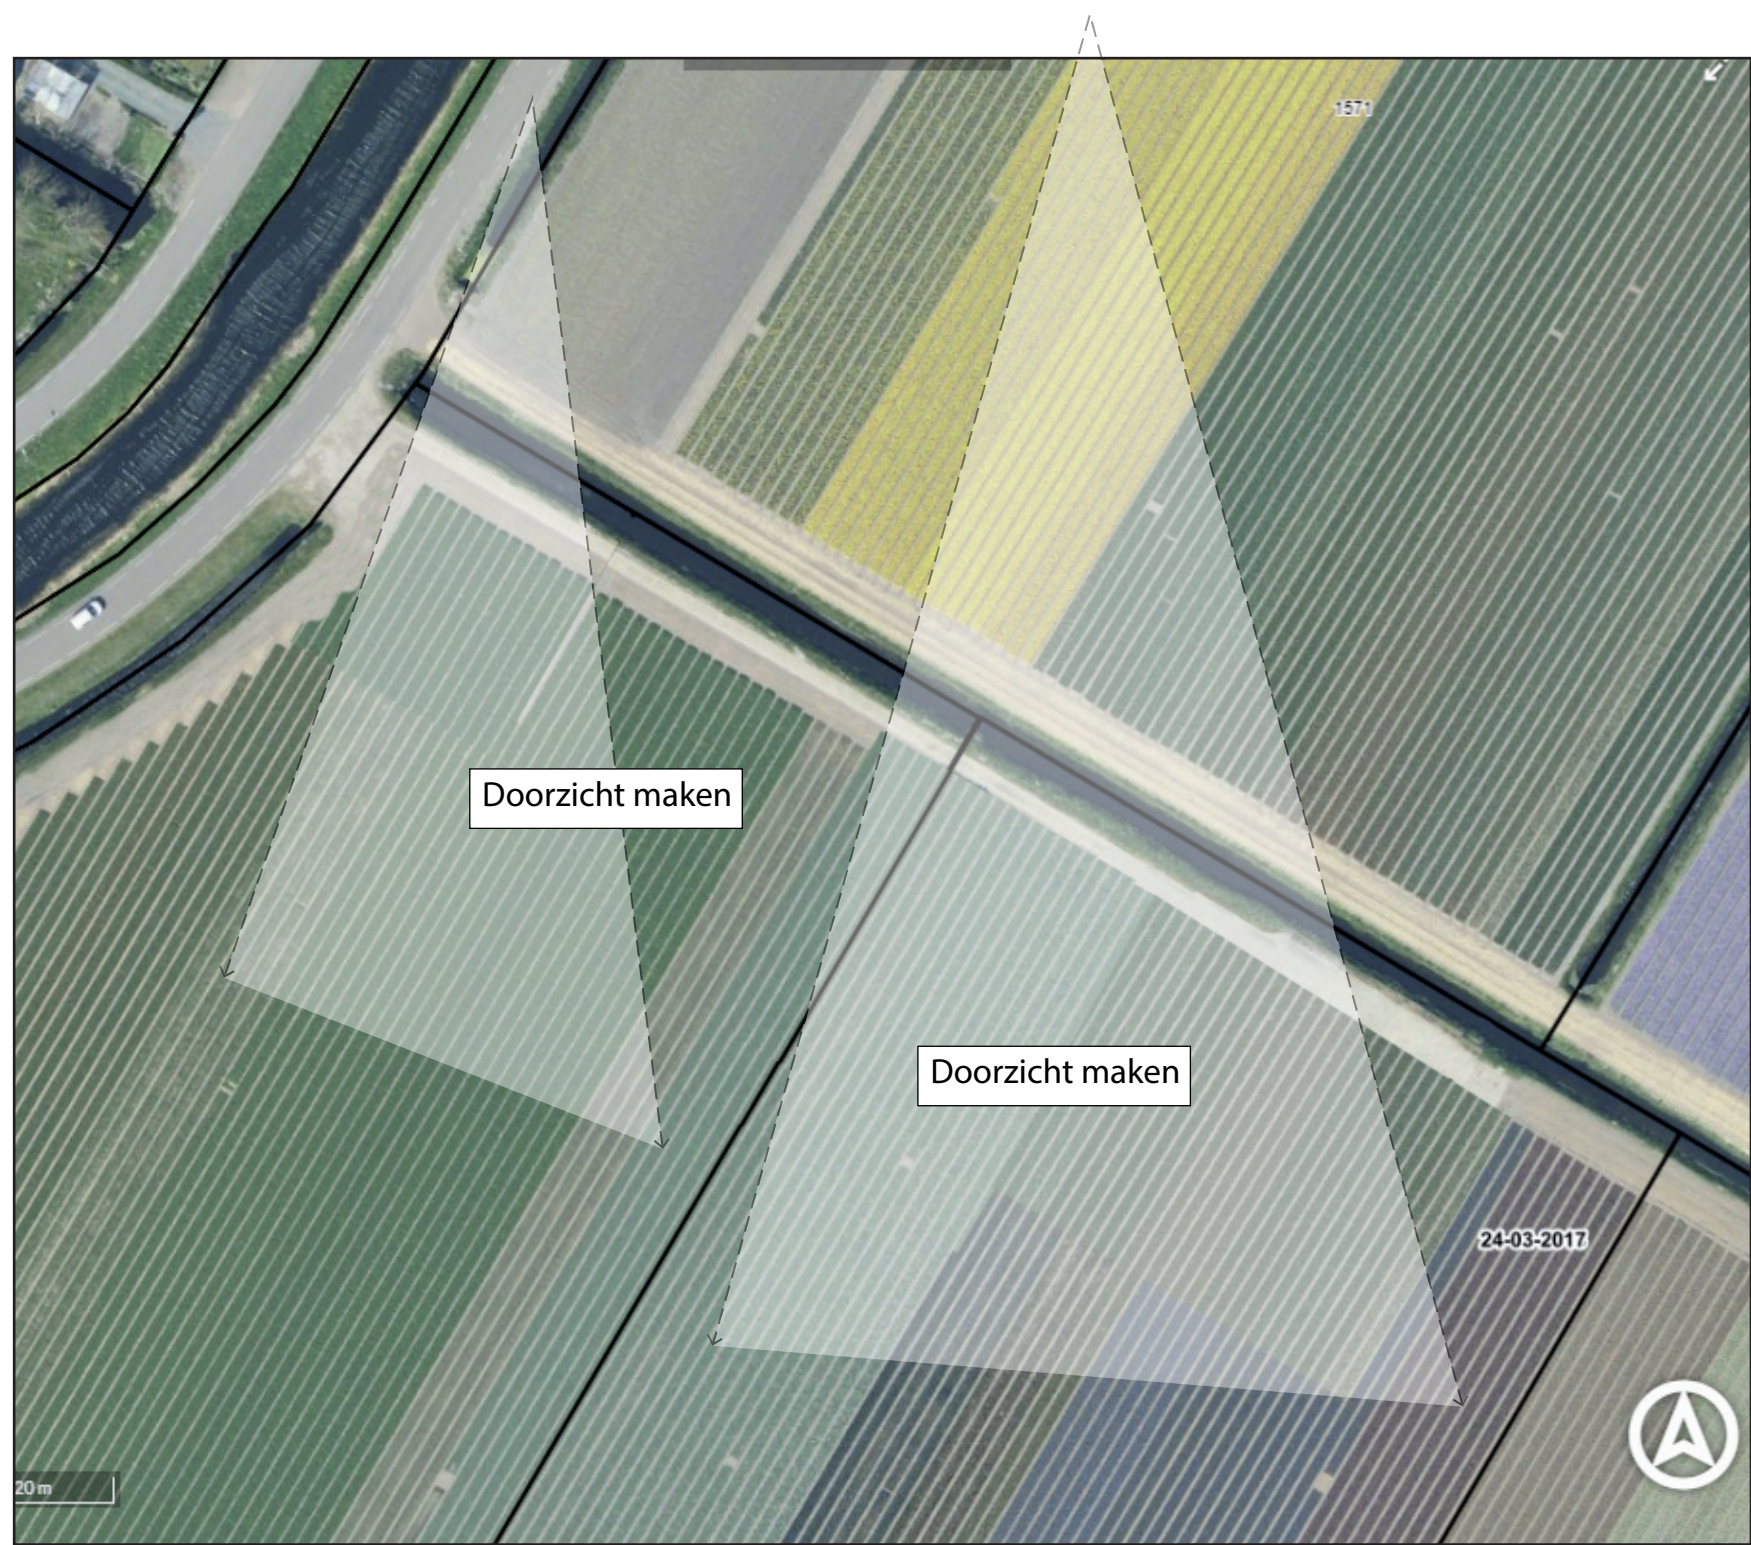

Doorzicht dat op de locatie zal worden gemaakt


Locatie B (Meerweg nabij 24) te verwijderen:



Locatie nabij Meerweg 24 waar een schuur zal worden gesloopt



Doorzicht dat op de locatie zal worden gemaakt

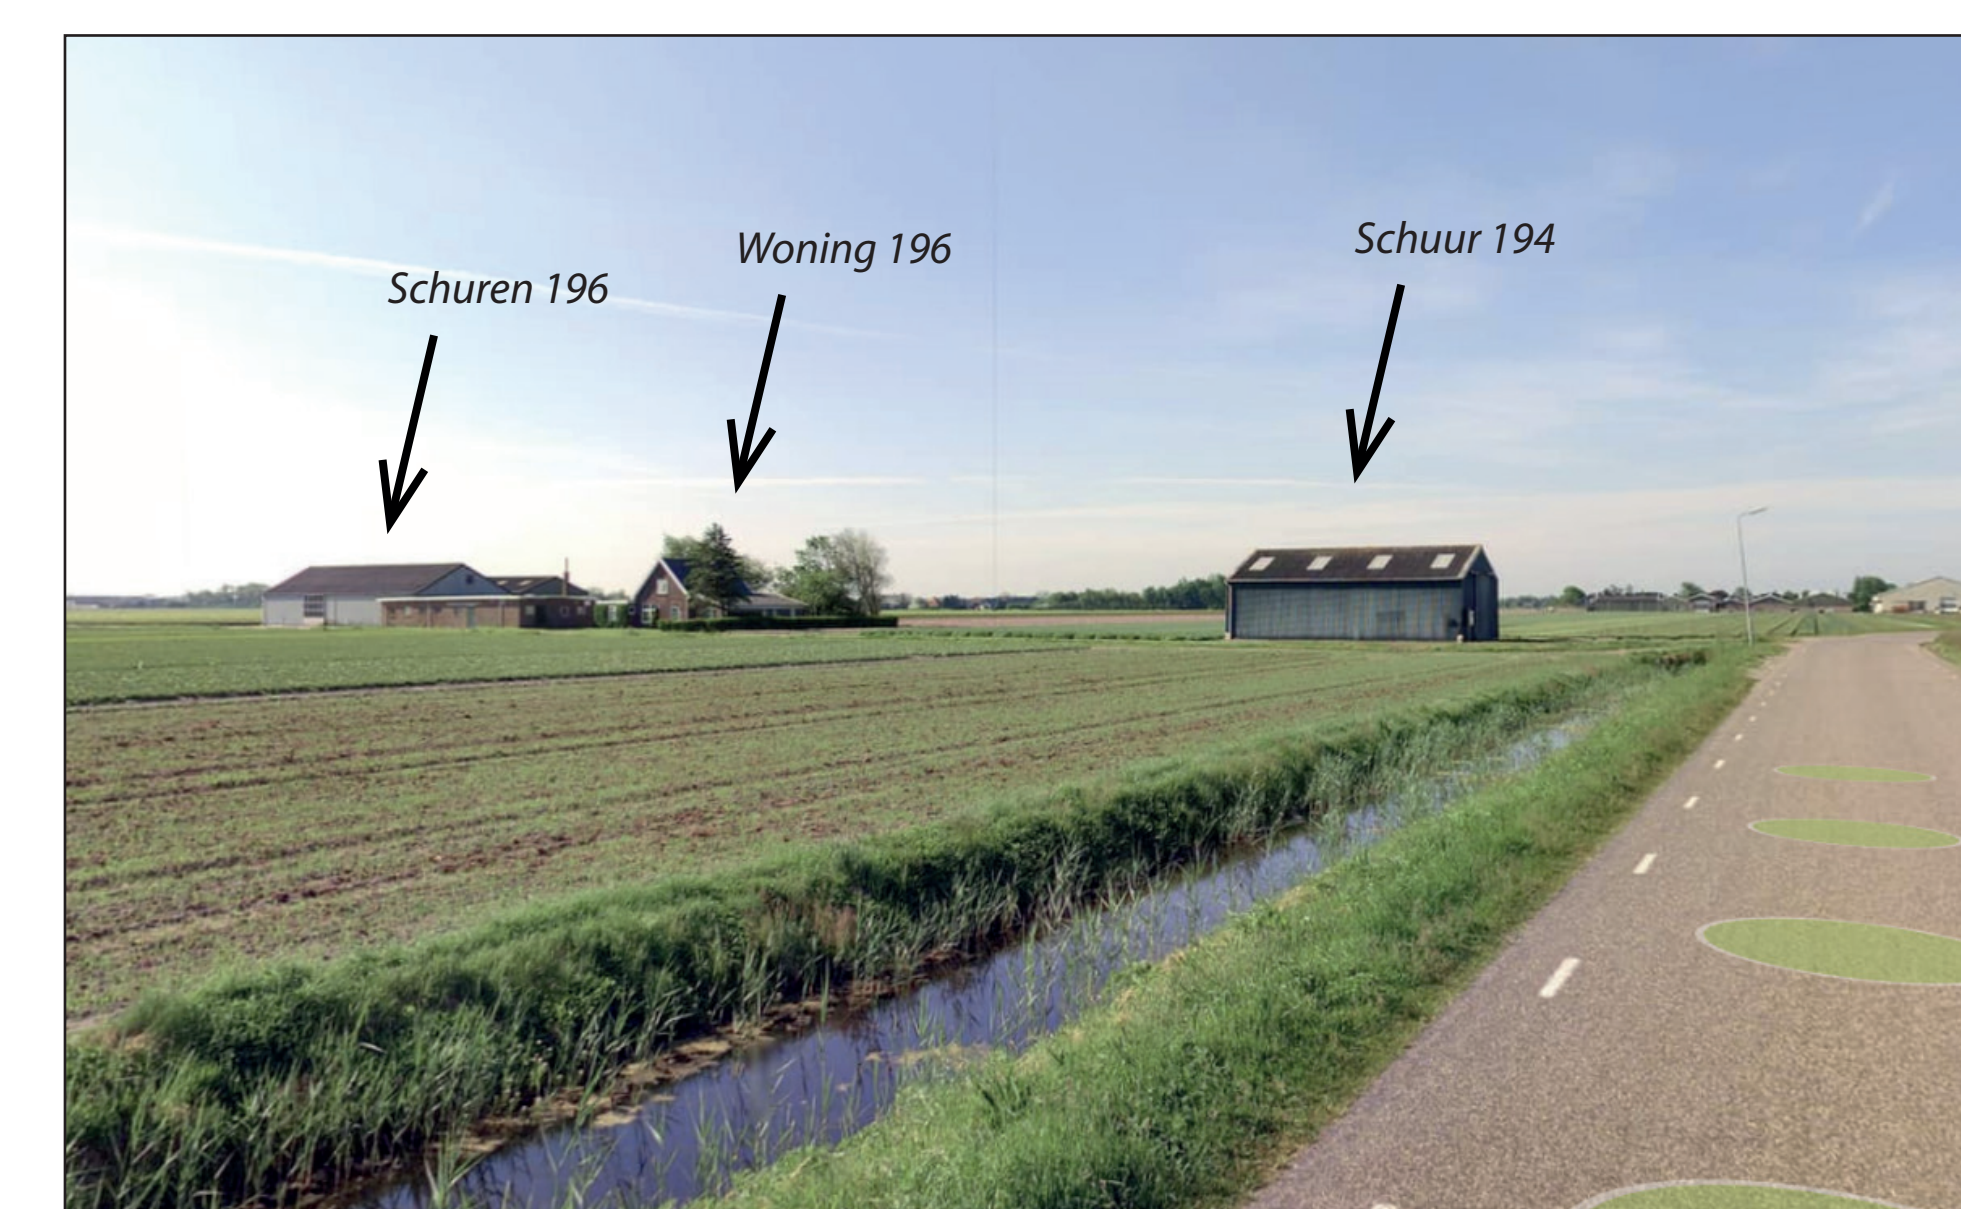

Bestaande situatie Zandvaart 194 en 196 gezien vanaf de openbare weg



Beoogde situatie Zandvaart 194 en 196 gezien vanaf de openbare weg




Bestaande situatie nabij Meerweg 24 vanaf de openbare weg




Beoogde situatie nabij Meerweg 24 vanaf de openbare weg

Diverse locaties A, B, C en D

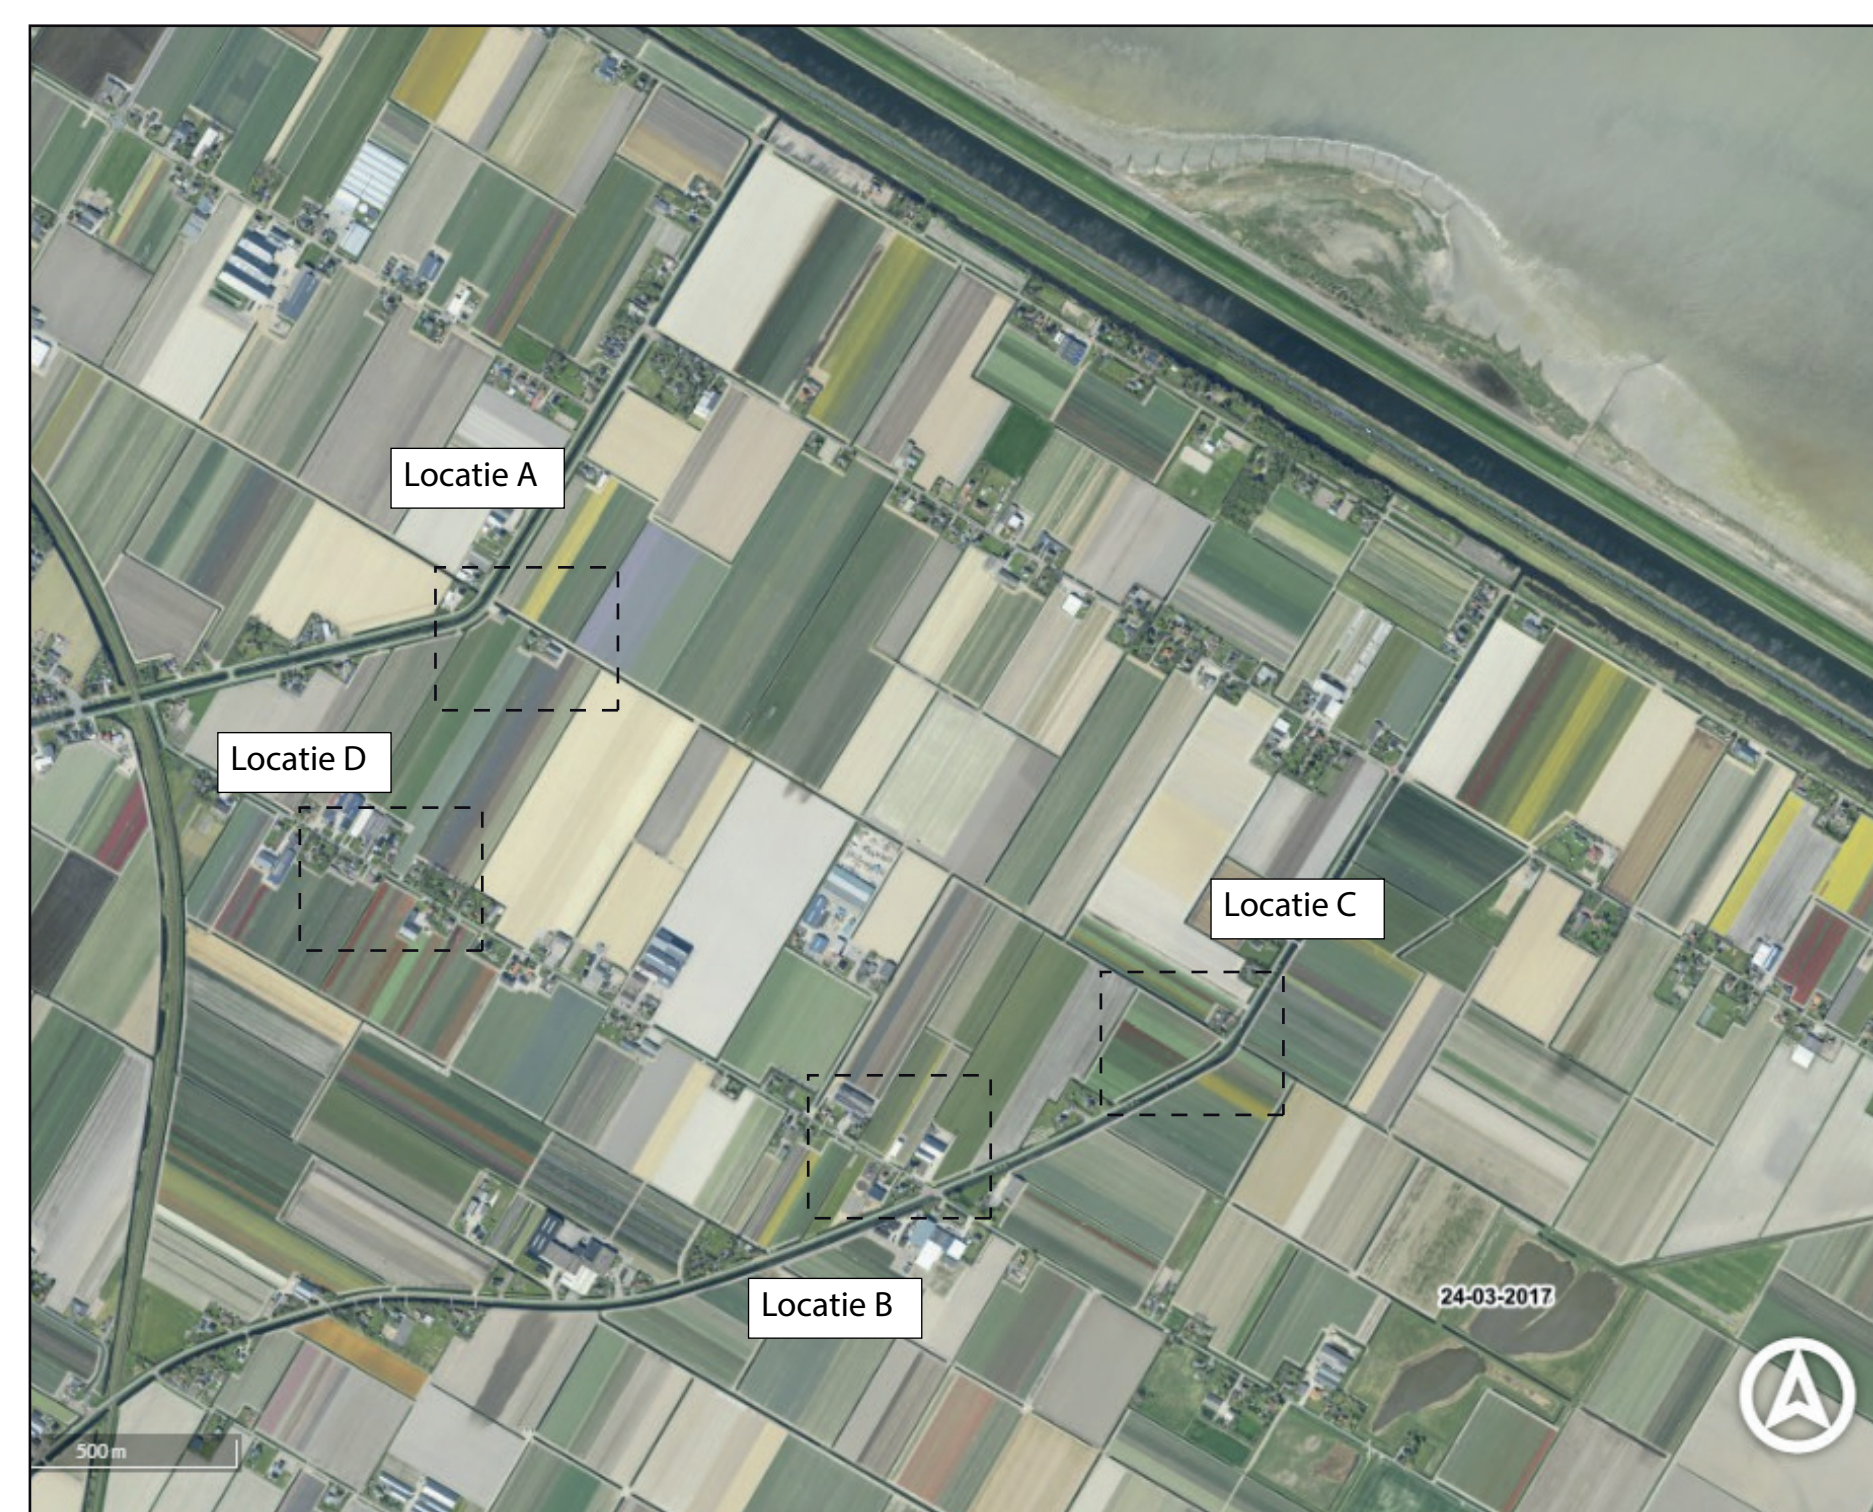

Locaties waar met het slopen van bestaande schuren (locatie A & B) ruimtelijke winst zal worden behaald. Locaties C & D zijn ontwikkellocaties voor een woning.

Locatie C (Middenweg nabij 79 Breezand)

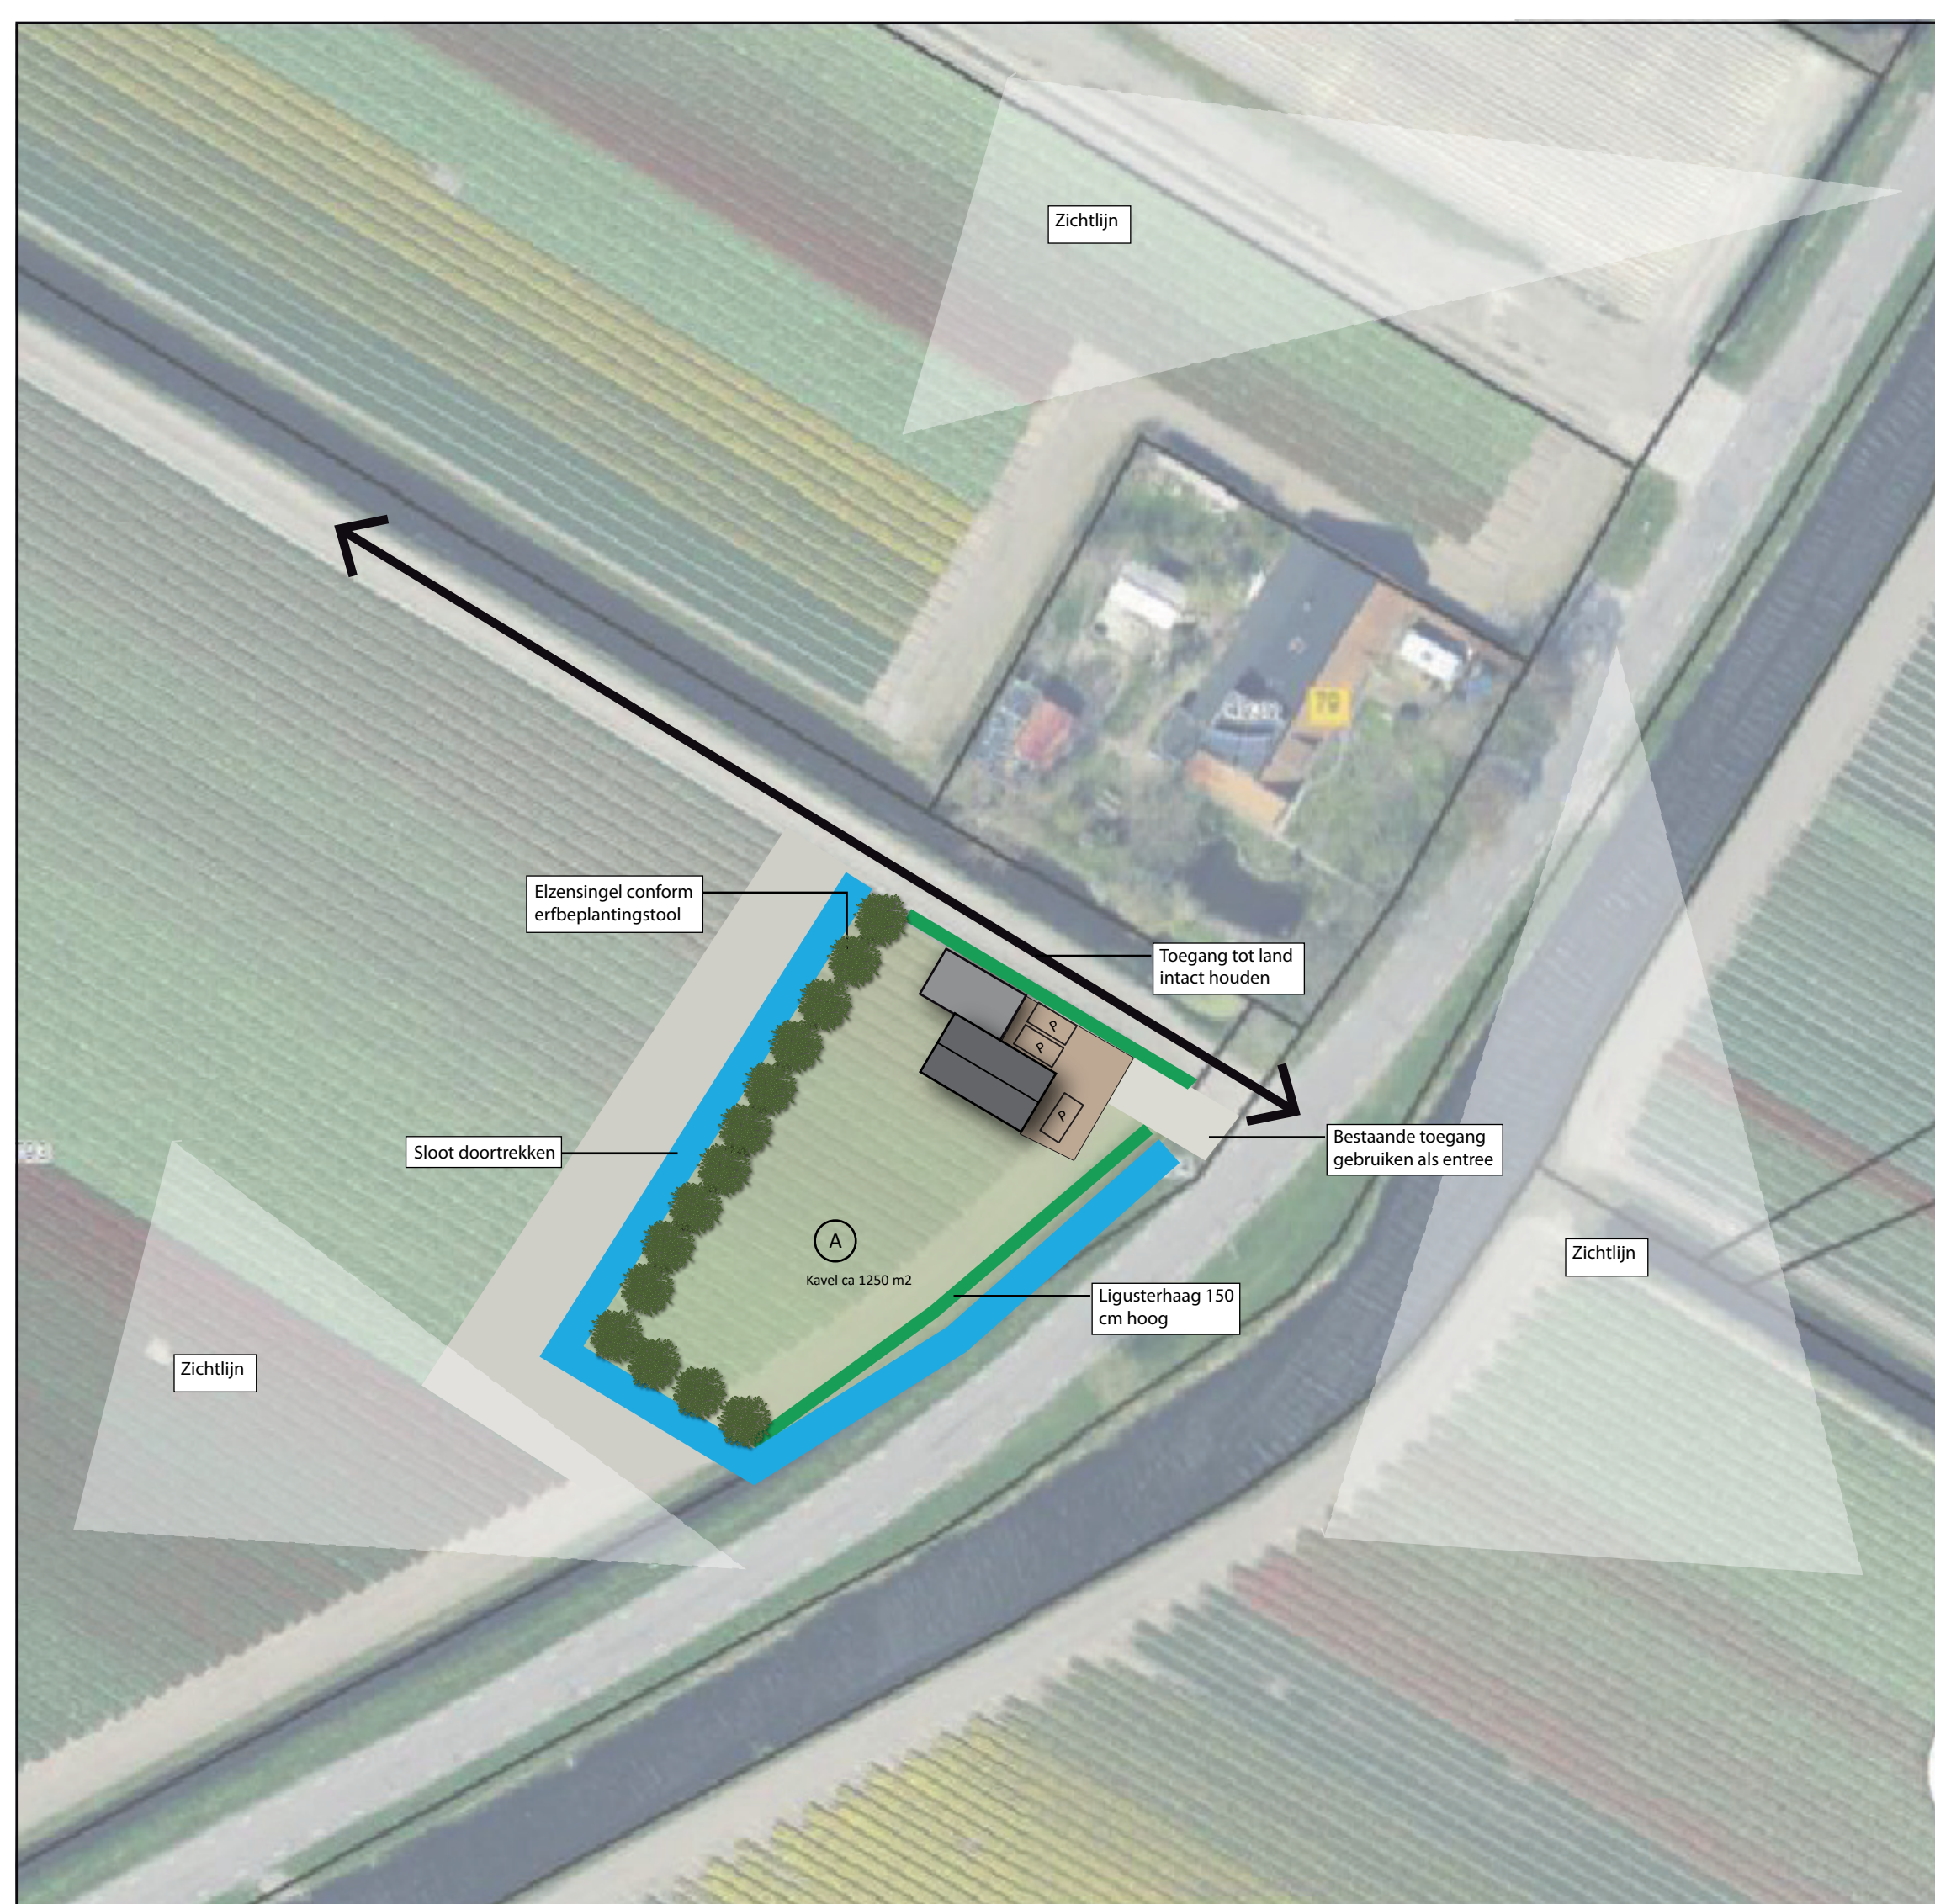

Locatie D (Meerweg nabij 52 Breezand)



Erfbeplantingstool Hollands Kroon als inspiratiebron

Locaties te ontwikkelen