



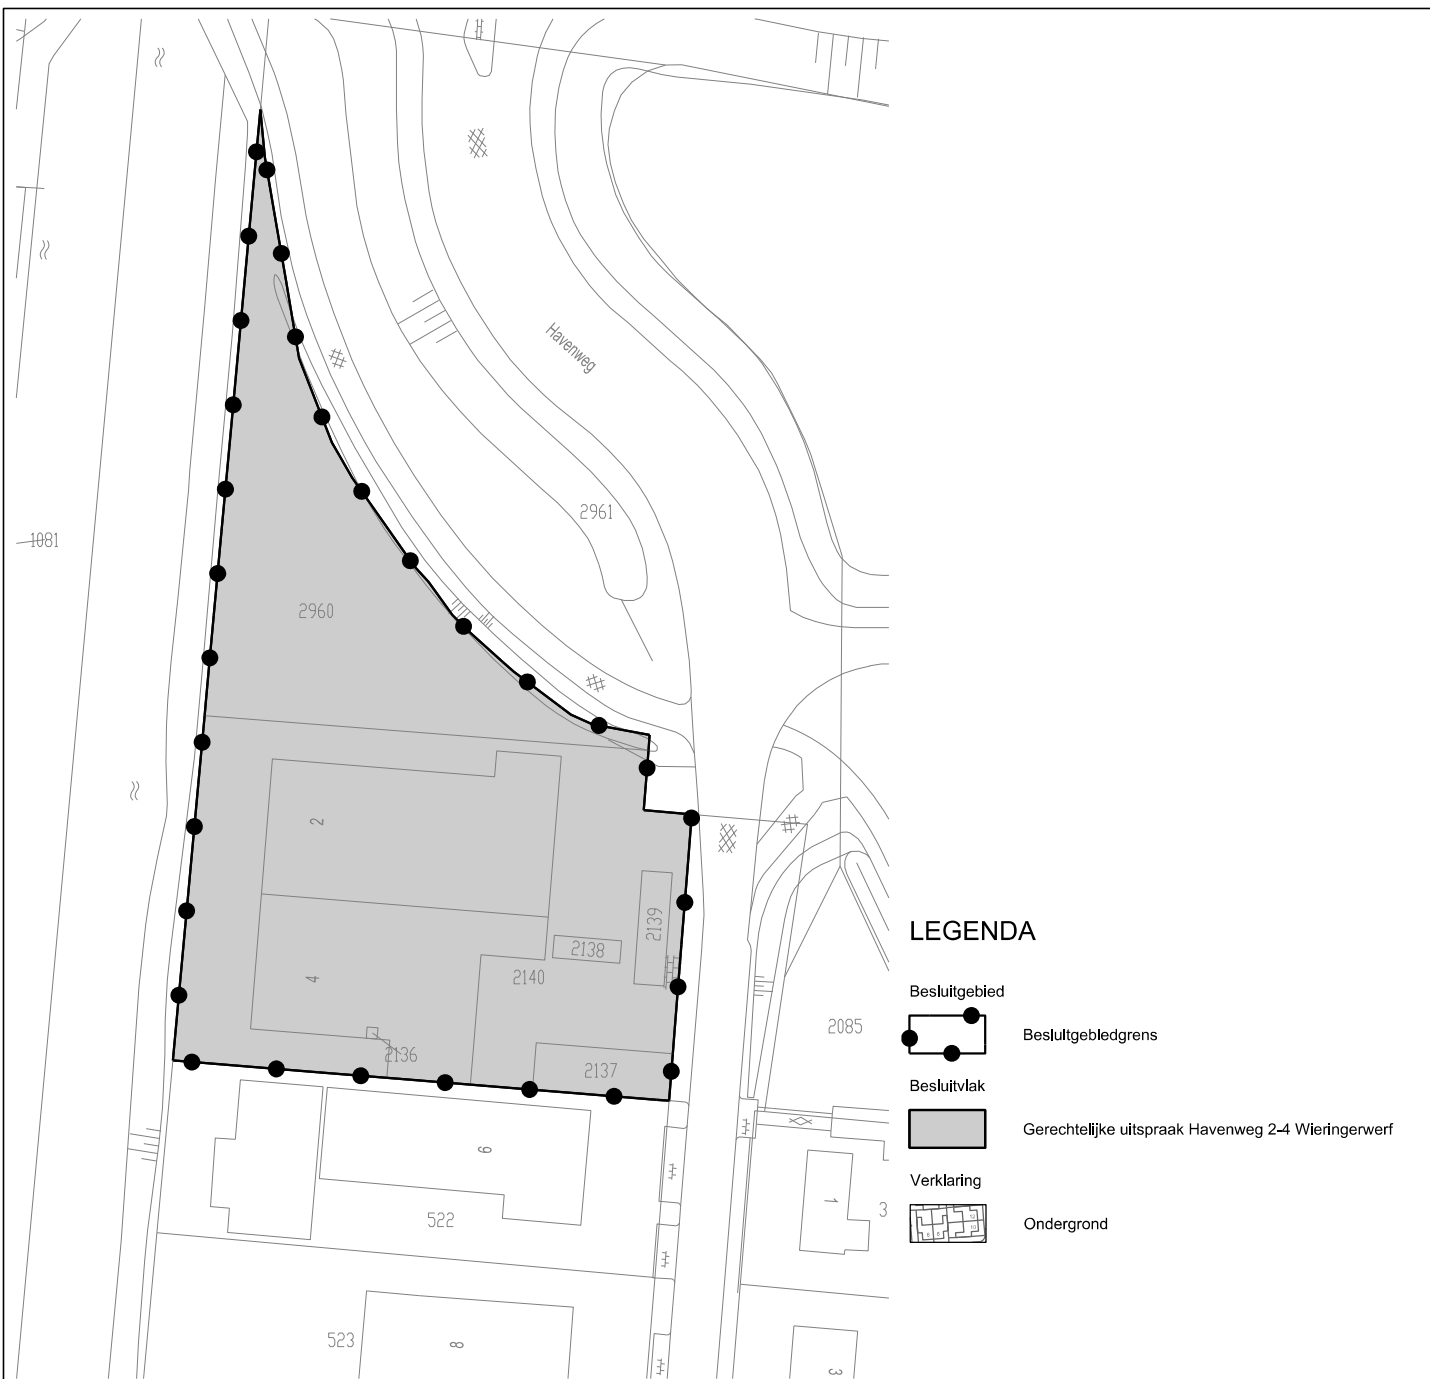

Gemeente Hollands Kroon

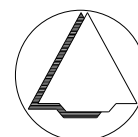

NAAM PLAN

Gerechtelijke uitspraak Havenweg 2-4 Wieringerwerf

NAAM GML-BESTAND

NL.IMRO.1911.WieringerwerfWM-GU01

DATUM

17-10-2010

BLAD VAN BLADEN

1 VAN 1

FORMAAT

A4



Best M ingenieursbureau

Buiksloterdijk 338 1034 ZG Amsterdam
020 6338110 www.bestm.nl



Bestemmingsplannen

Twentepoort Oost 16A 7609 RG Almelo
0546 454466 www.bjz.nu

TEKENAAR

MvL

SCHAAL

1 : 1000