


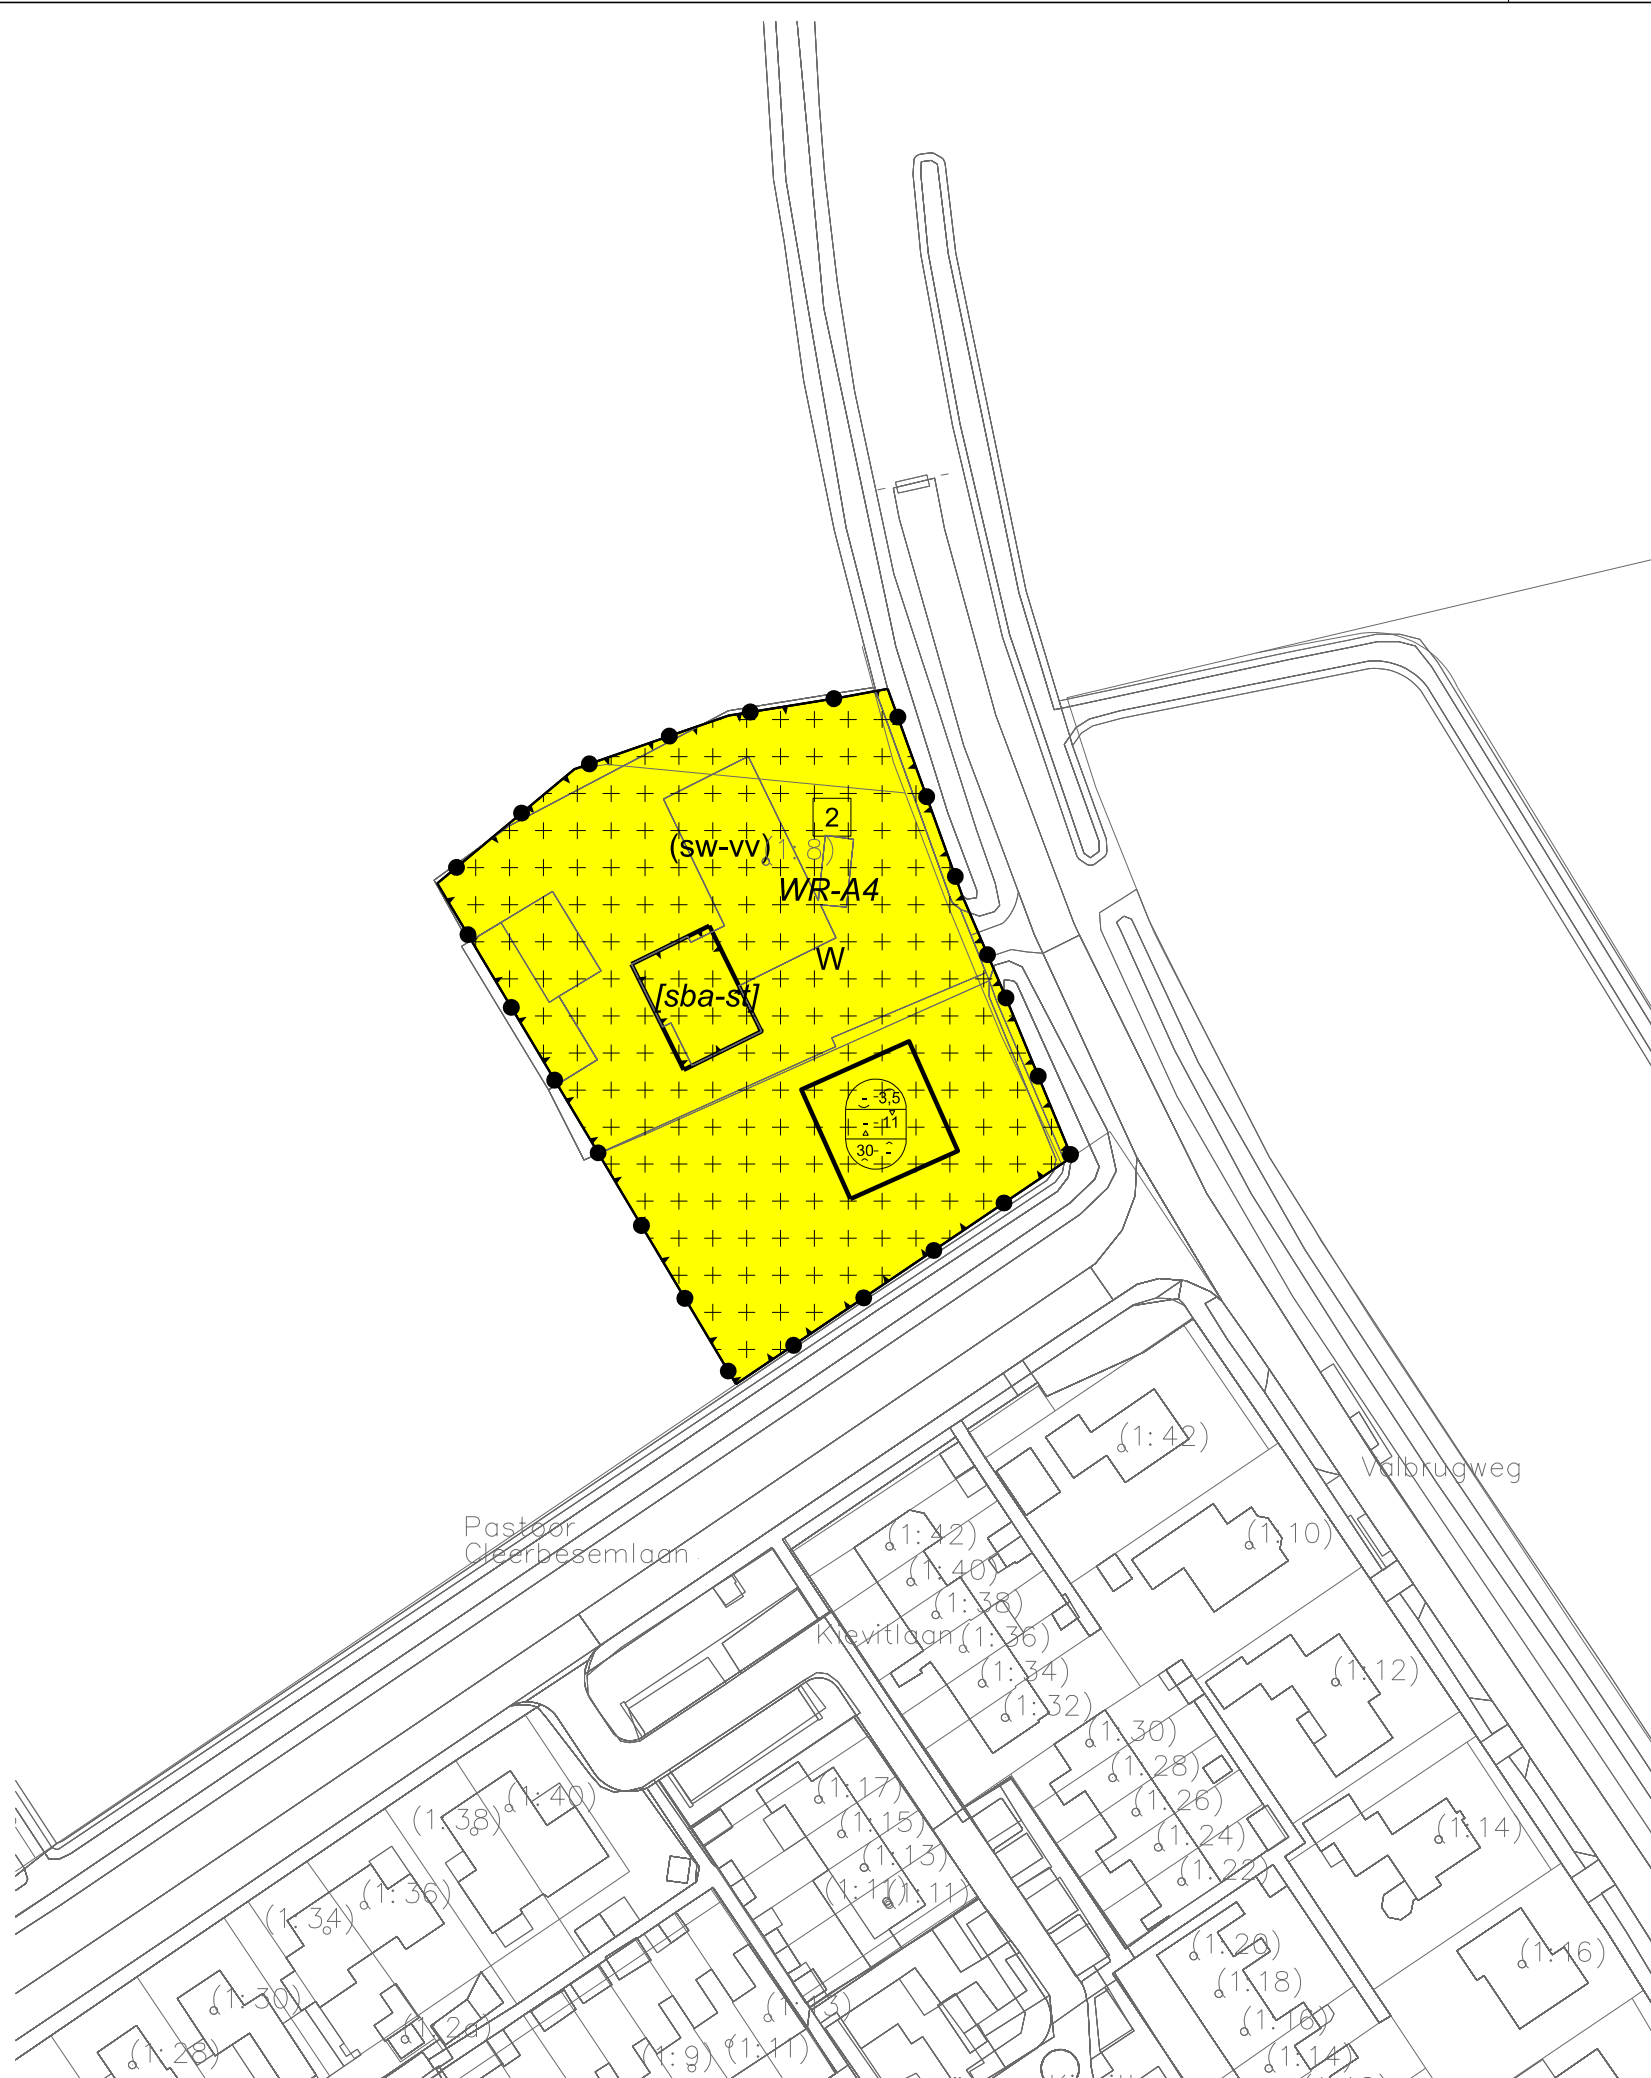

LEGENDA

- Plangebied

Plangrens
- Bestemmingen

Wonen
- Dubbelbestemmingen

Waarde - Archeologie 4
- Functieaanduidingen

specifieke vorm van wonen - voorwaardelijke verplichting
- Bouwvlak


bouwvlak
- Bouwaanduidingen

specifieke bouwaanduiding - stulp
- Maatvoering

maximum aantal wooneenheden
- maximum bouwhoogte (m)
- Verklaring

Ondergrond

Gemeente Hollands Kroon

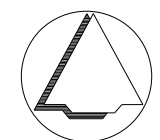

NAAM PLAN

't Veld, Valbrugweg 8

NAAM GML-BESTAND

NL.IMRO.1911.hzBPkomtVeld02-va01

DATUM

13-7-2023

BLAD VAN BLADEN

1 VAN 1

FORMAAT

A3



Best M ingenieursbureau
Buiksloterdijk 338 1034 ZG Amsterdam
020 6338110 www.bestm.nl



Twentepoort Oost 16A 7609 RG Almelo
0546 454466 www.biz.nu

TEKENAAR

MvL

SCHAAL

1 :1000