
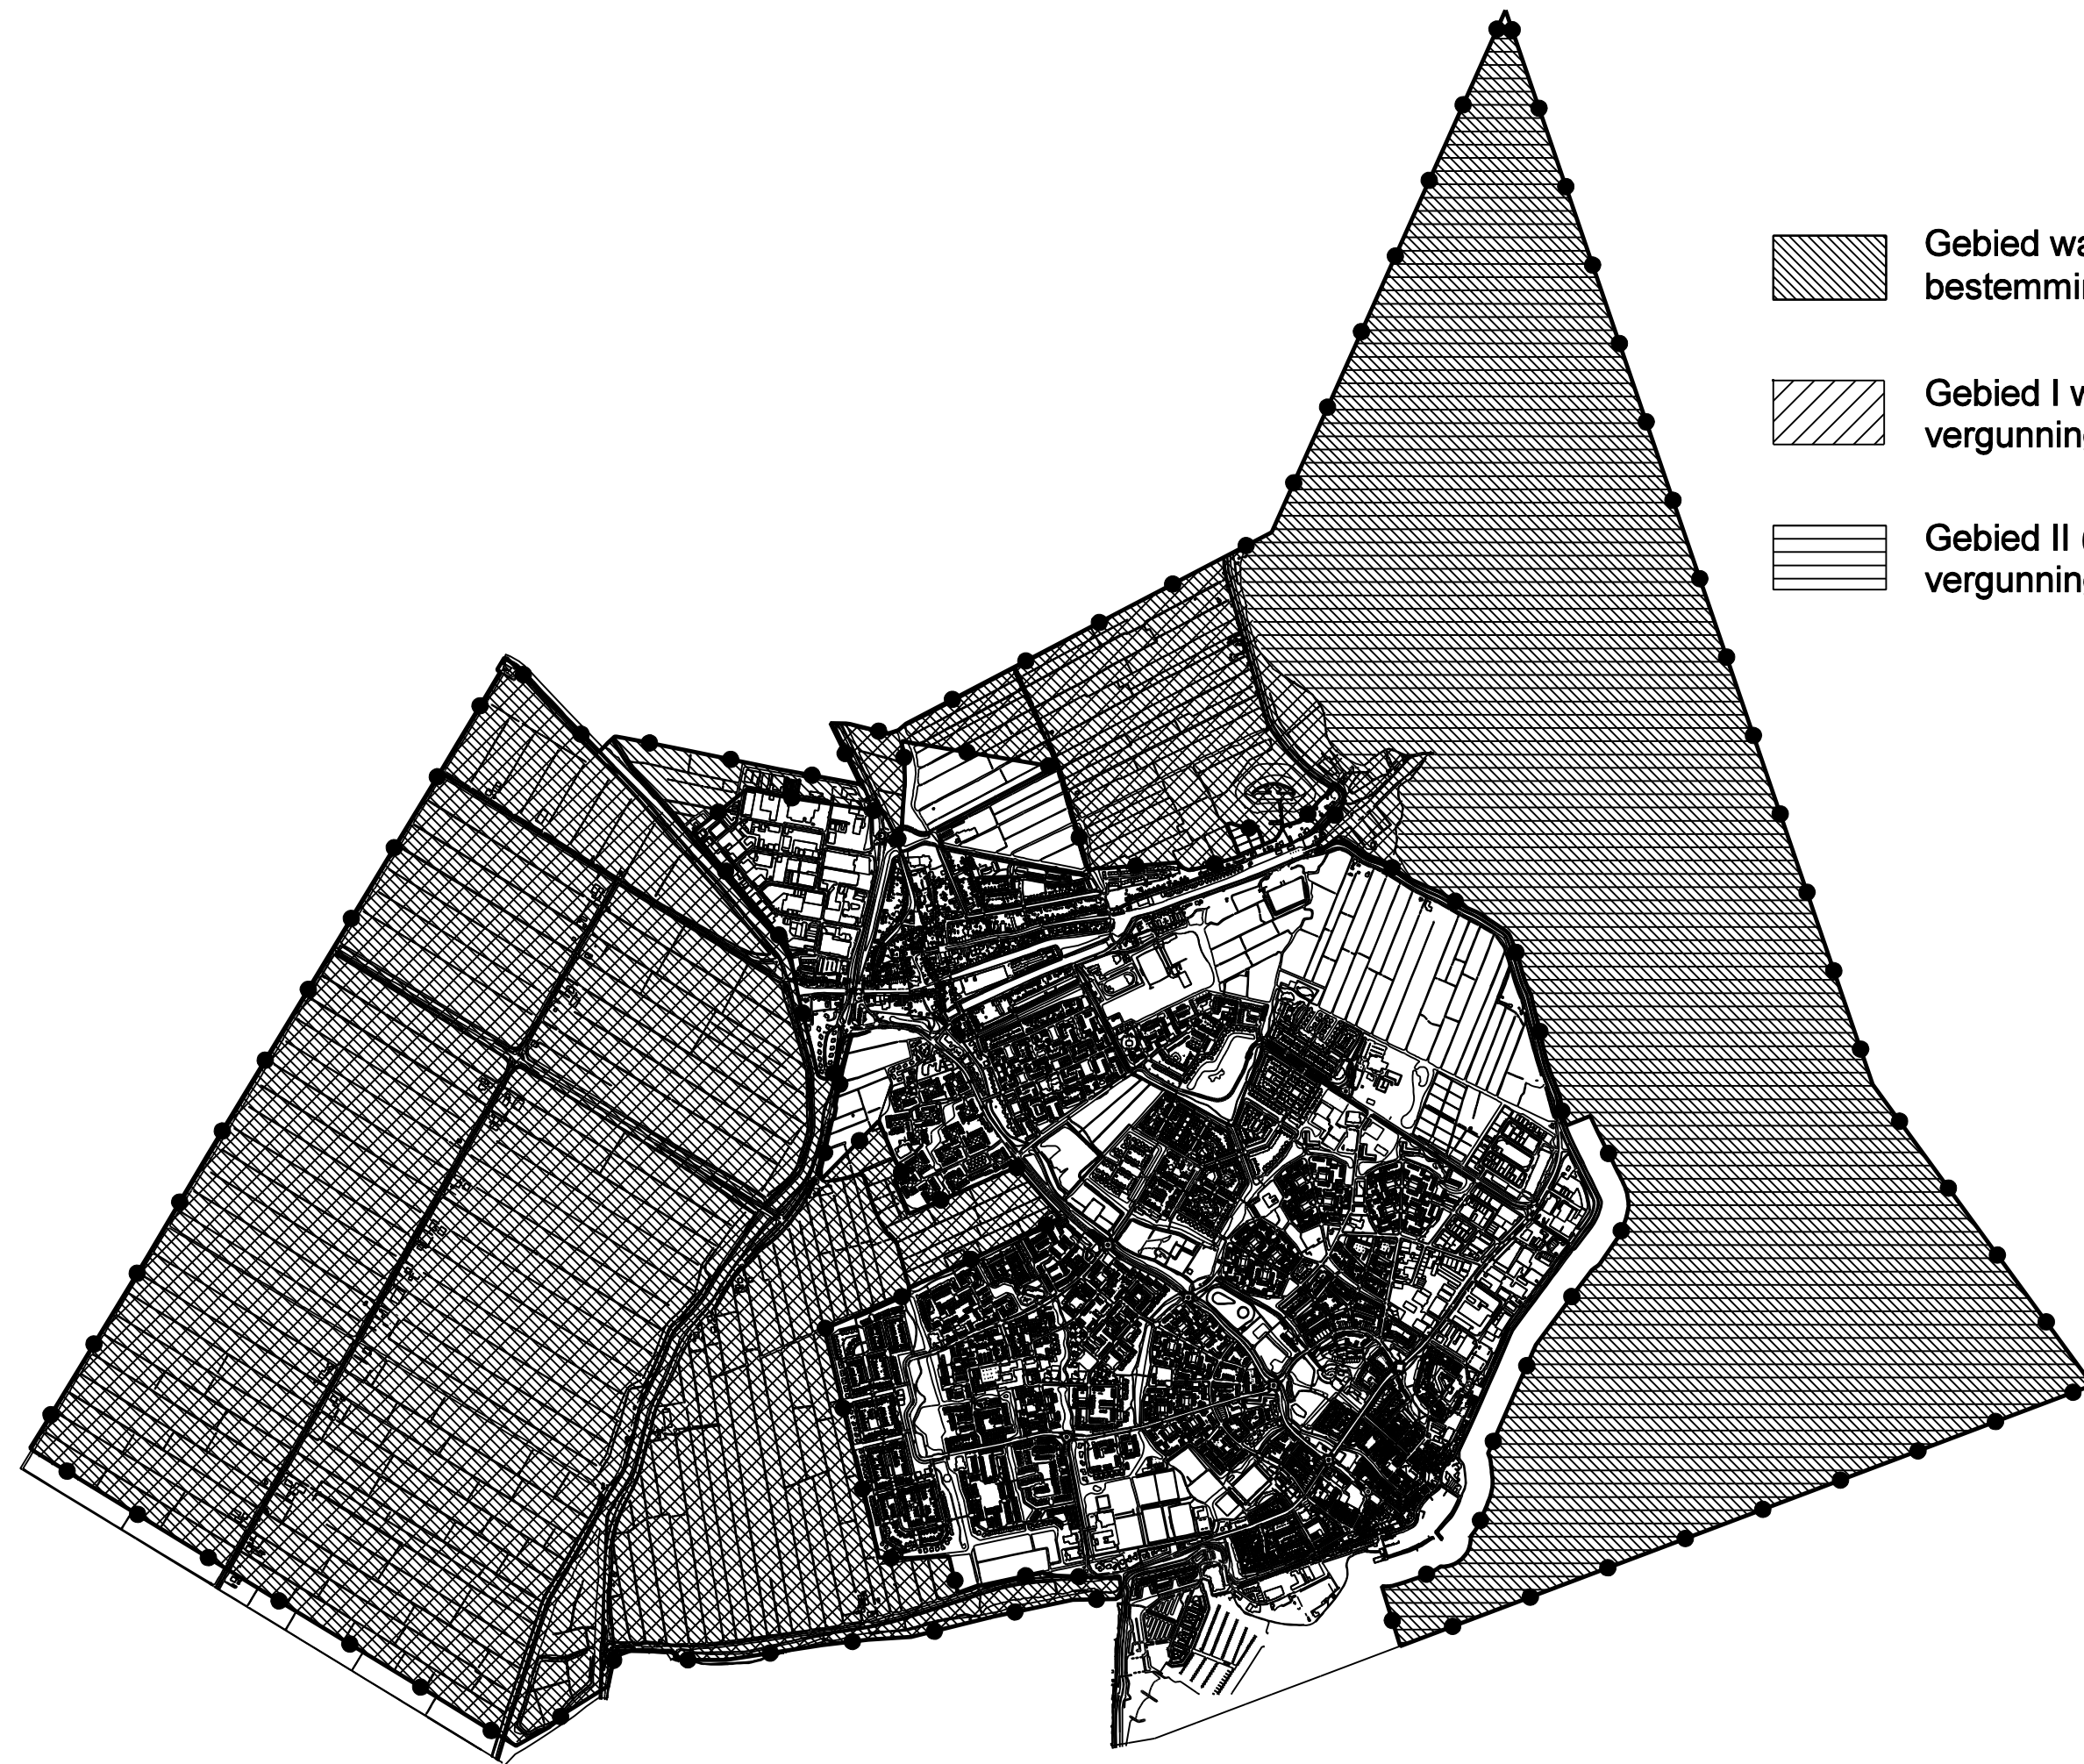
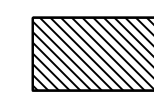
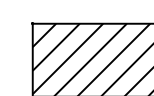


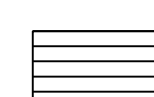

-  Gebied waarvoor een bestemmingsplan wordt voorbereid
-  Gebied I waarvoor een aanlegvergunningstelsel geldt
-  Gebied II (Markermeer) waarvoor een aanlegvergunningstelsel geldt

Gemeente Edam – Volendam			
Sector Grondgebied, afdeling VROM			
Bezoekadres: Mgr. C. Veermanlaan 1f 1131 KB Volendam • Postadres: Postbus 180 1130 AD Volendam • Telefoon: 0299-398419 • Fax: 0299-366781			
BUITENGEBIED		datum:	
		d.d.	parooft
getekend door: Stedenbouw	schaal: 1:25.000	tekening nummer:	