


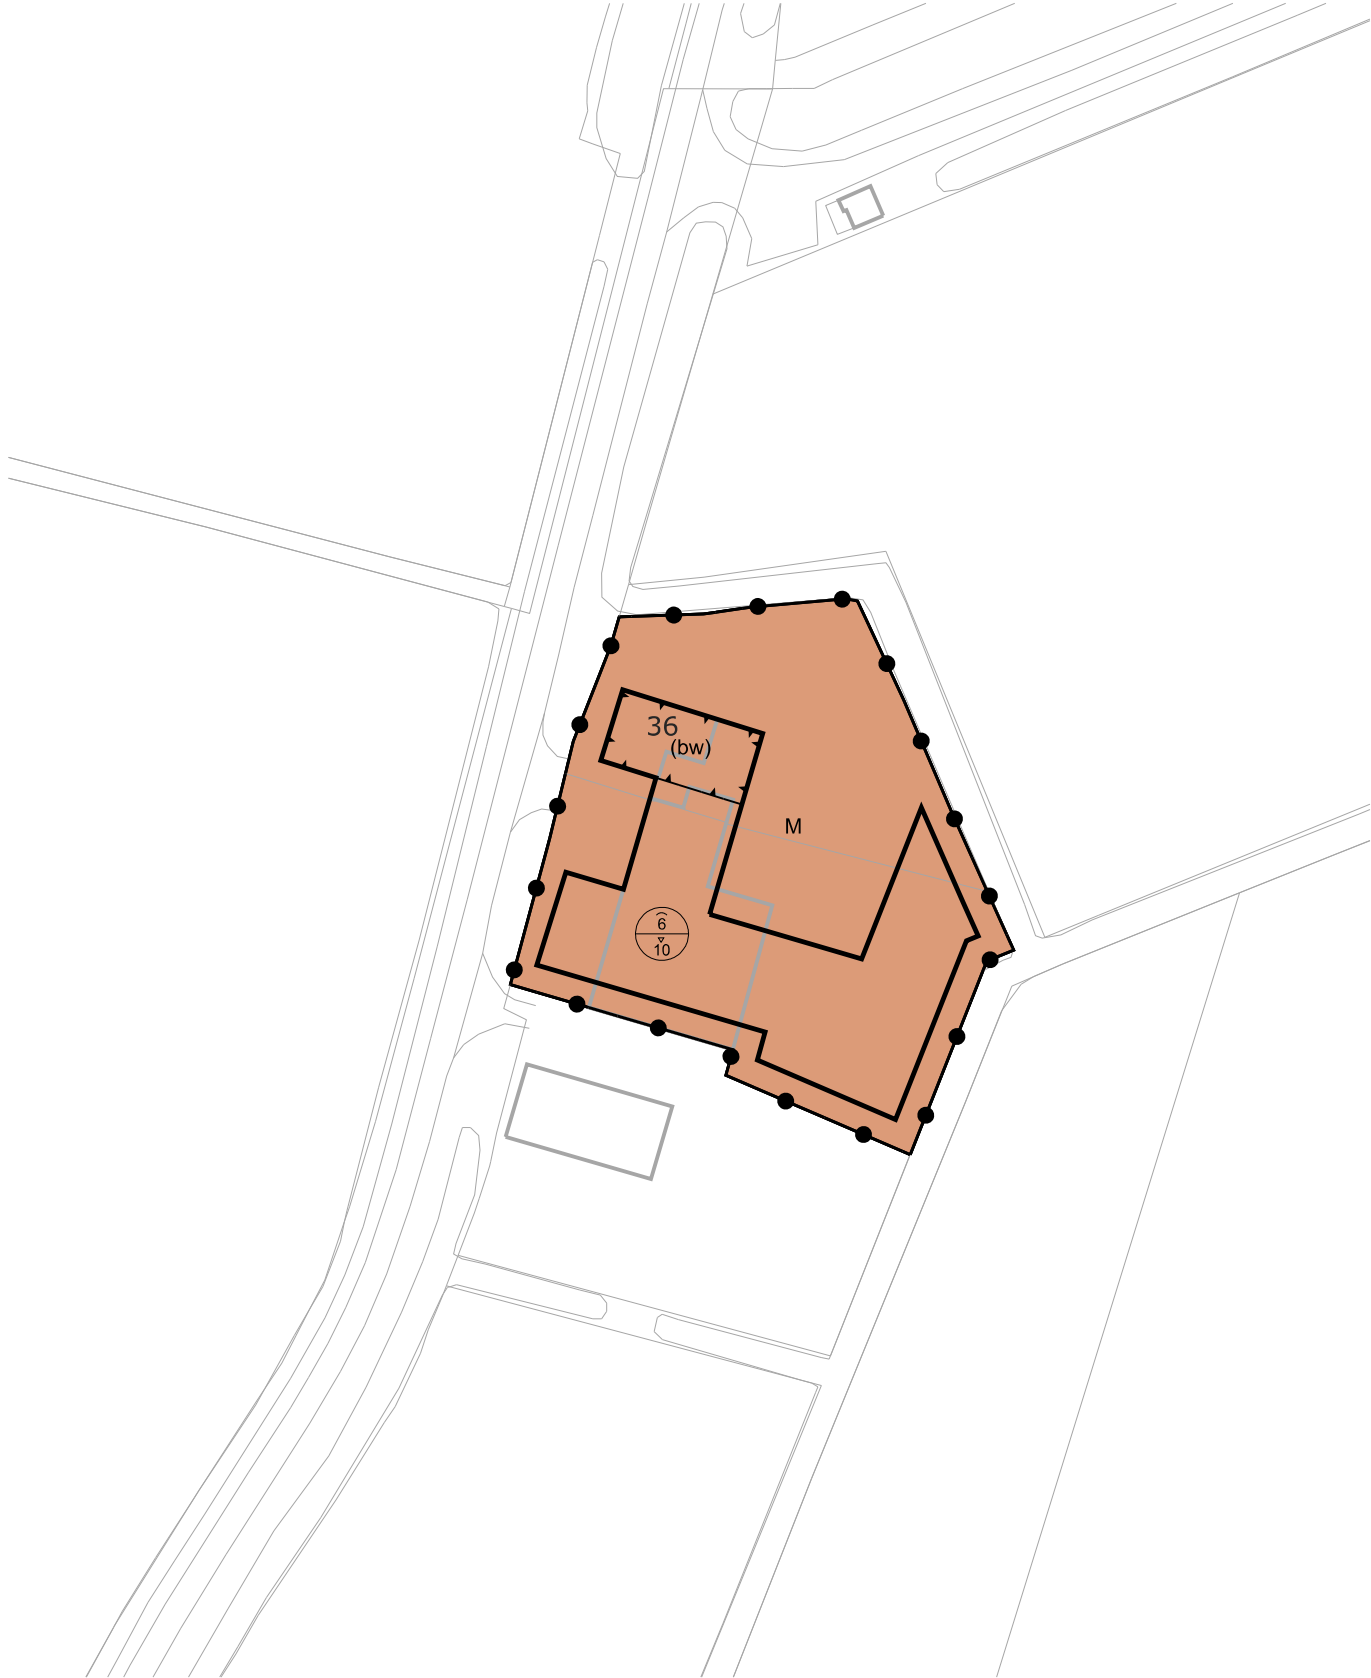

Plangebied

Plangebiedgrens

Bestemmingen

Maatschappelijk

Functieaanduidingen

(bw) bedrijfswoning


Bouwvlak

bouwvlak

Maatvoeringaanduidingen

maatvoeringsvlak

maximale goot- en bouwhoogte (m)

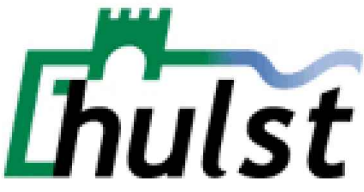

BESTEMMINGSPLAN " HENGSTDIJKSE KERKSTRAAT 36 HENGSTDIJK "

VASTGESTELD BIJ RAADSBSLUIT VAN 11 NOVEMBER 2010

DE VOORZITTER,

DE GRIFFIER,




Rothuizen van Doorn 't Hooft
Architecten Stedenbouwkundigen

Breda Reduitleaan 31
Postbus 2128 4800 CC
telefoon: +31 (76) 5317444
fax: +31 (76) 5317455
email: rdh@rdh.nl

GEMEENTE HULST

Project:	BESTEMMINGSPLAN " HENGSTDIJKSE KERKSTRAAT 36 HENGSTDIJK "			
Projectnr:	HU 4017	Blad:	1 van 1	
		Voorontwerp:	09-07-2010	
Schaal:	1 : 1000	Ontwerp:	26-07-2010	
Formaat:	60 X 30	Vastgesteld:	11-11-2010	
Getekend:	pej	NL.IMRO.0677.bestemmingsplanMV-006b		

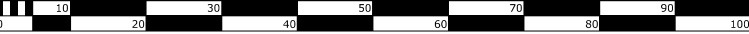

Breda Middelburg