


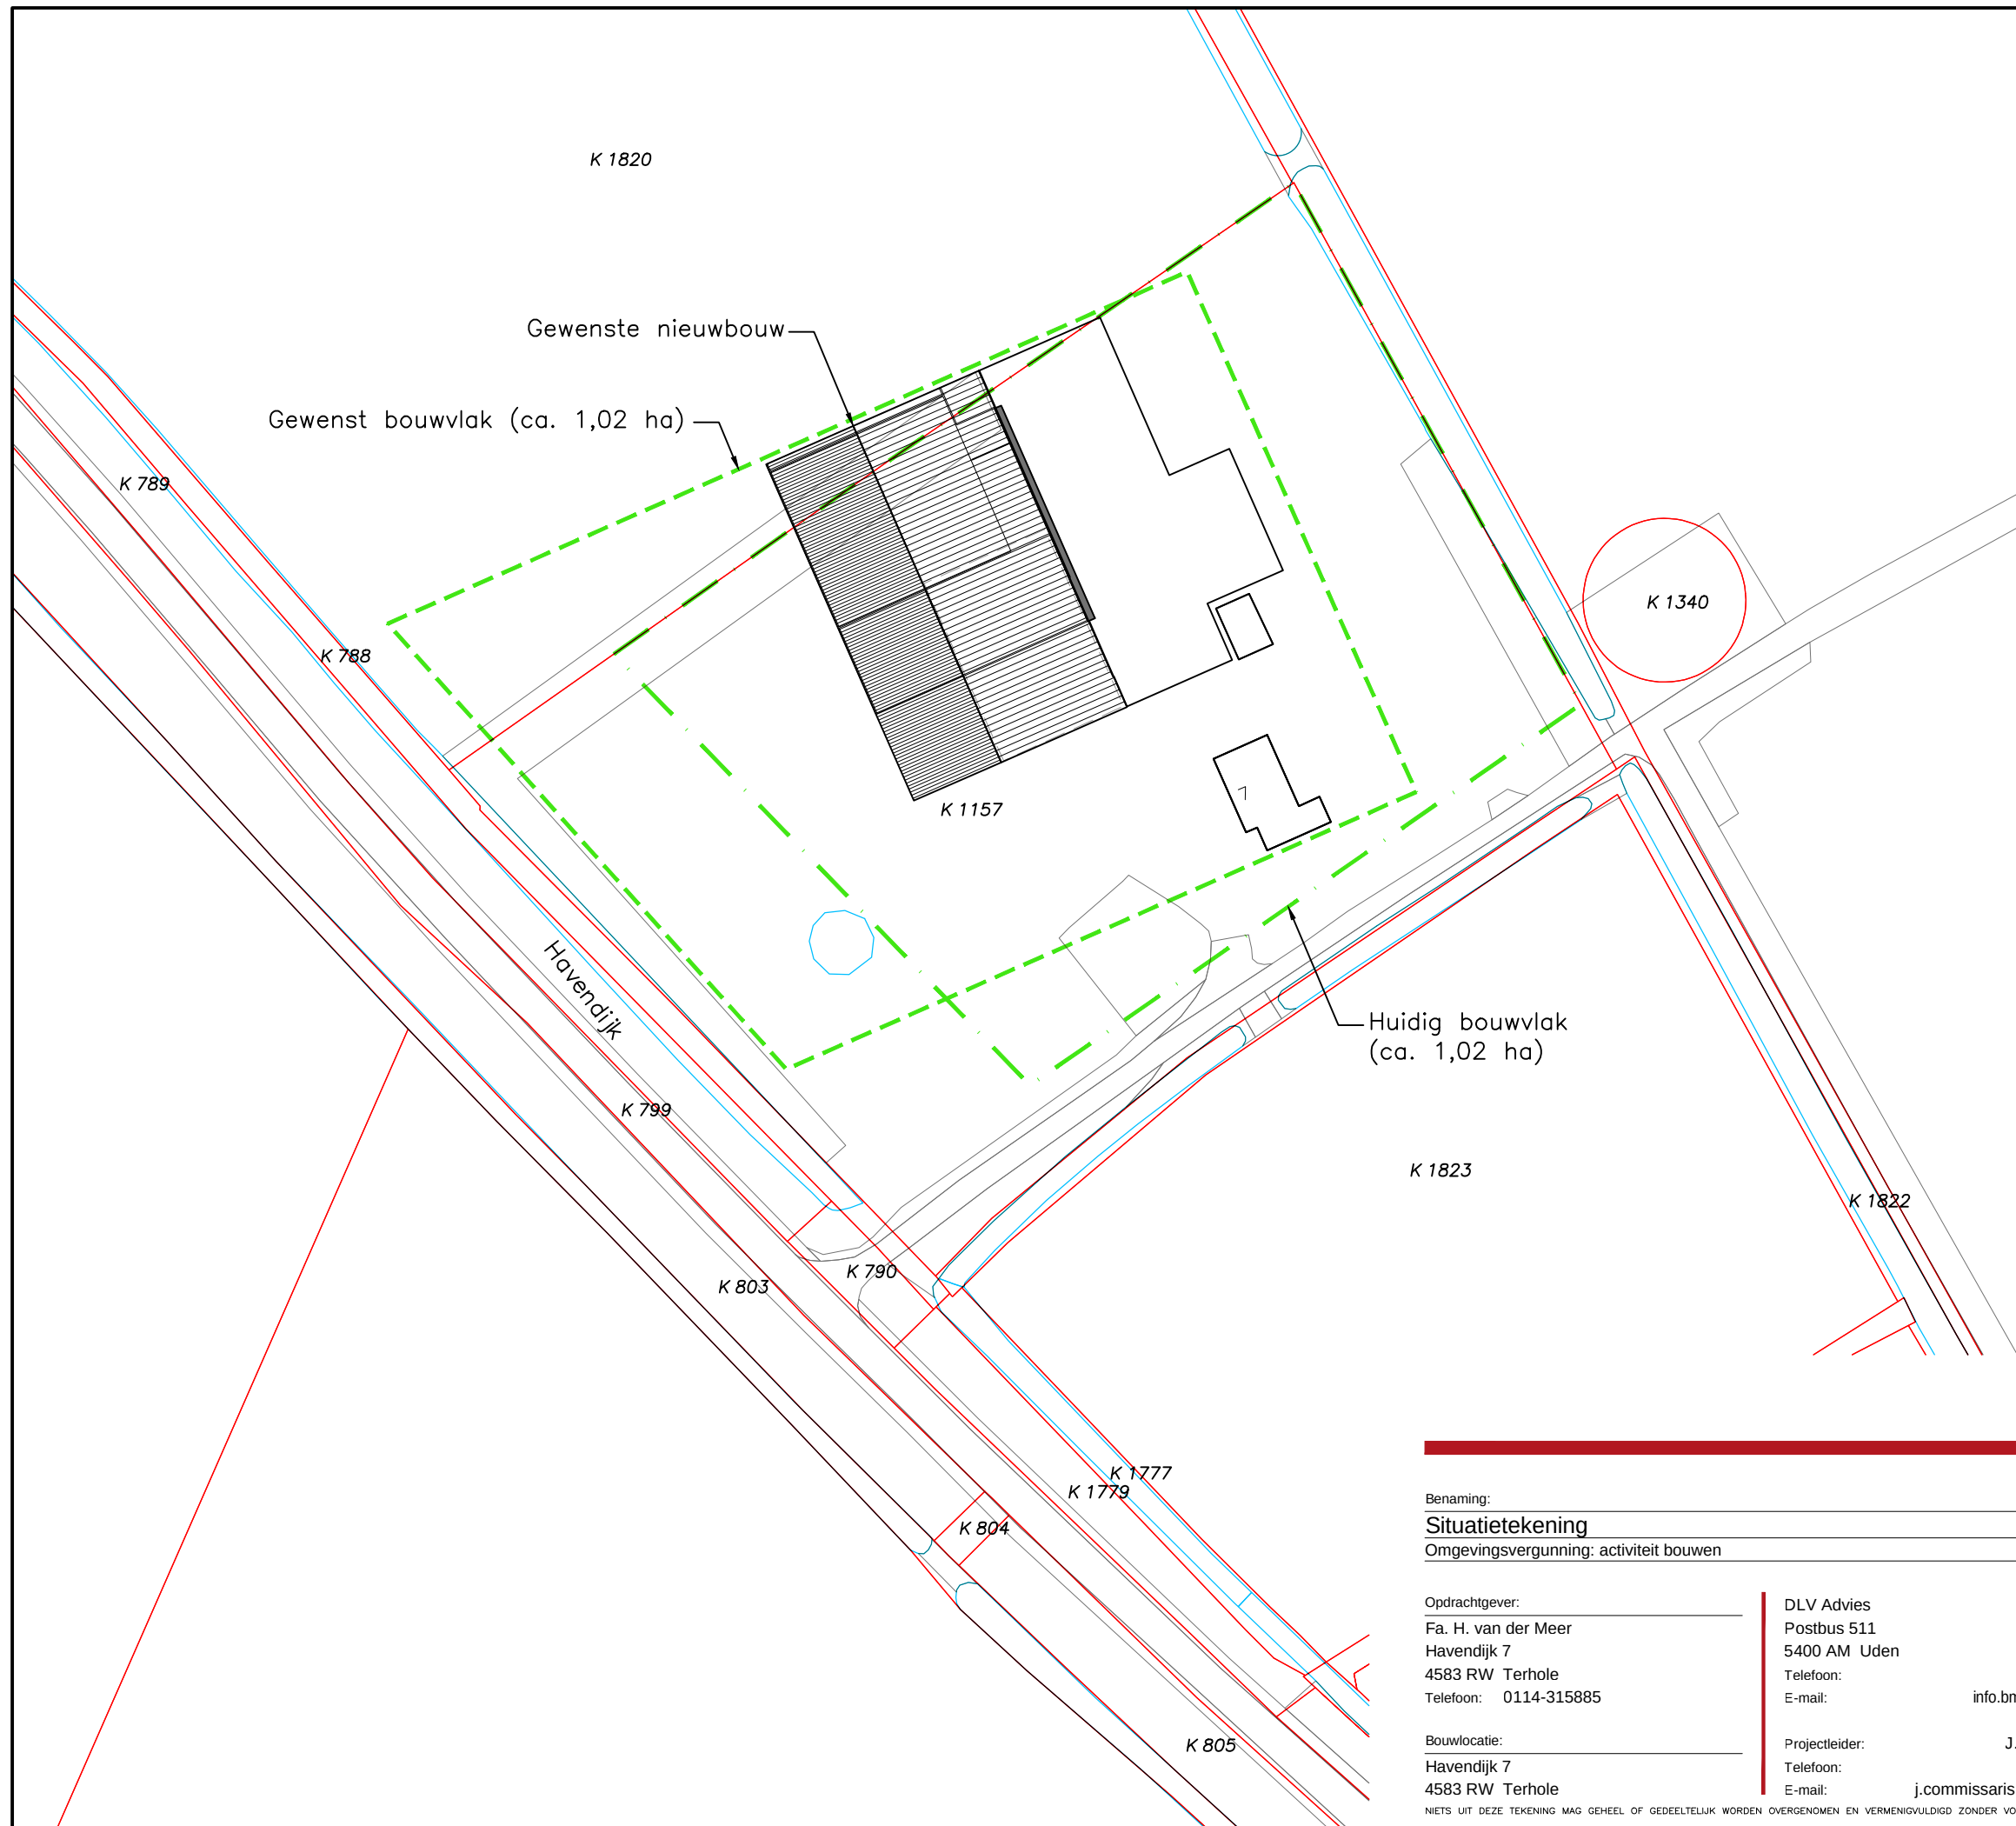

Situatie

Gemeente	: Hontenisse
Sectie	: K
Nummer	: 1157 en 1820
Schaal	: 1:1000

Benaming:

Situatietekening

Omgevingsvergunning: activiteit bouwen

Opdrachtgever:

Fa. H. van der Meer
Havendijk 7
4583 RW Terhole
Telefoon: 0114-315885

Bouwlocatie:

Havendijk 7
4583 RW Terhole

DLV Advies
Postbus 511
5400 AM Uden
Telefoon: 0413-336800
E-mail: info.bmt@dlvadvis.nl

Projectleider: J. Commissaris
Telefoon: 06-51383994
E-mail: j.commissaris@dlvadvis.nl

Datum: 21-01-2019 RD

Wijzigingen:

A	C
B	D

Klantnummer: 298209 Werknummer: B180934-41 Blad: S10

www.dlvadvies.nl

DLV ADVIES
& RESULTAAT