

LANDSCHAPPELIJK INPASSINGSPLAN HAVENDIJK 7, TERHOLE


Aan de achterzijde wordt een zogenaamde patrijzenrand aangelegd, ter bevordering van de patrijs die daar in kan broeden en schuilen. Deze akkerrand wordt gezaaid met een mengsel van diverse wilde bloemen, welke tevens een positief effect heeft voor het aantrekken van insecten. De akkerrand vormt een natuurlijke overgang van het akkerbouwland naar de beplanting en de gebouwen op het erf.



Dit zijn voorbeelden van akkerranden waar o.a. patrijzen kunnen nestelen.



Voor een verdere bevordering van de biodiversiteit wordt de bestaande groene singel achter de bestaande en nieuwe loods, uitgebreid met een struweel van beukenhaag. Deze haag, de bestaande beplanting en de akkerrand zijn op de volgende pagina ingetekend.

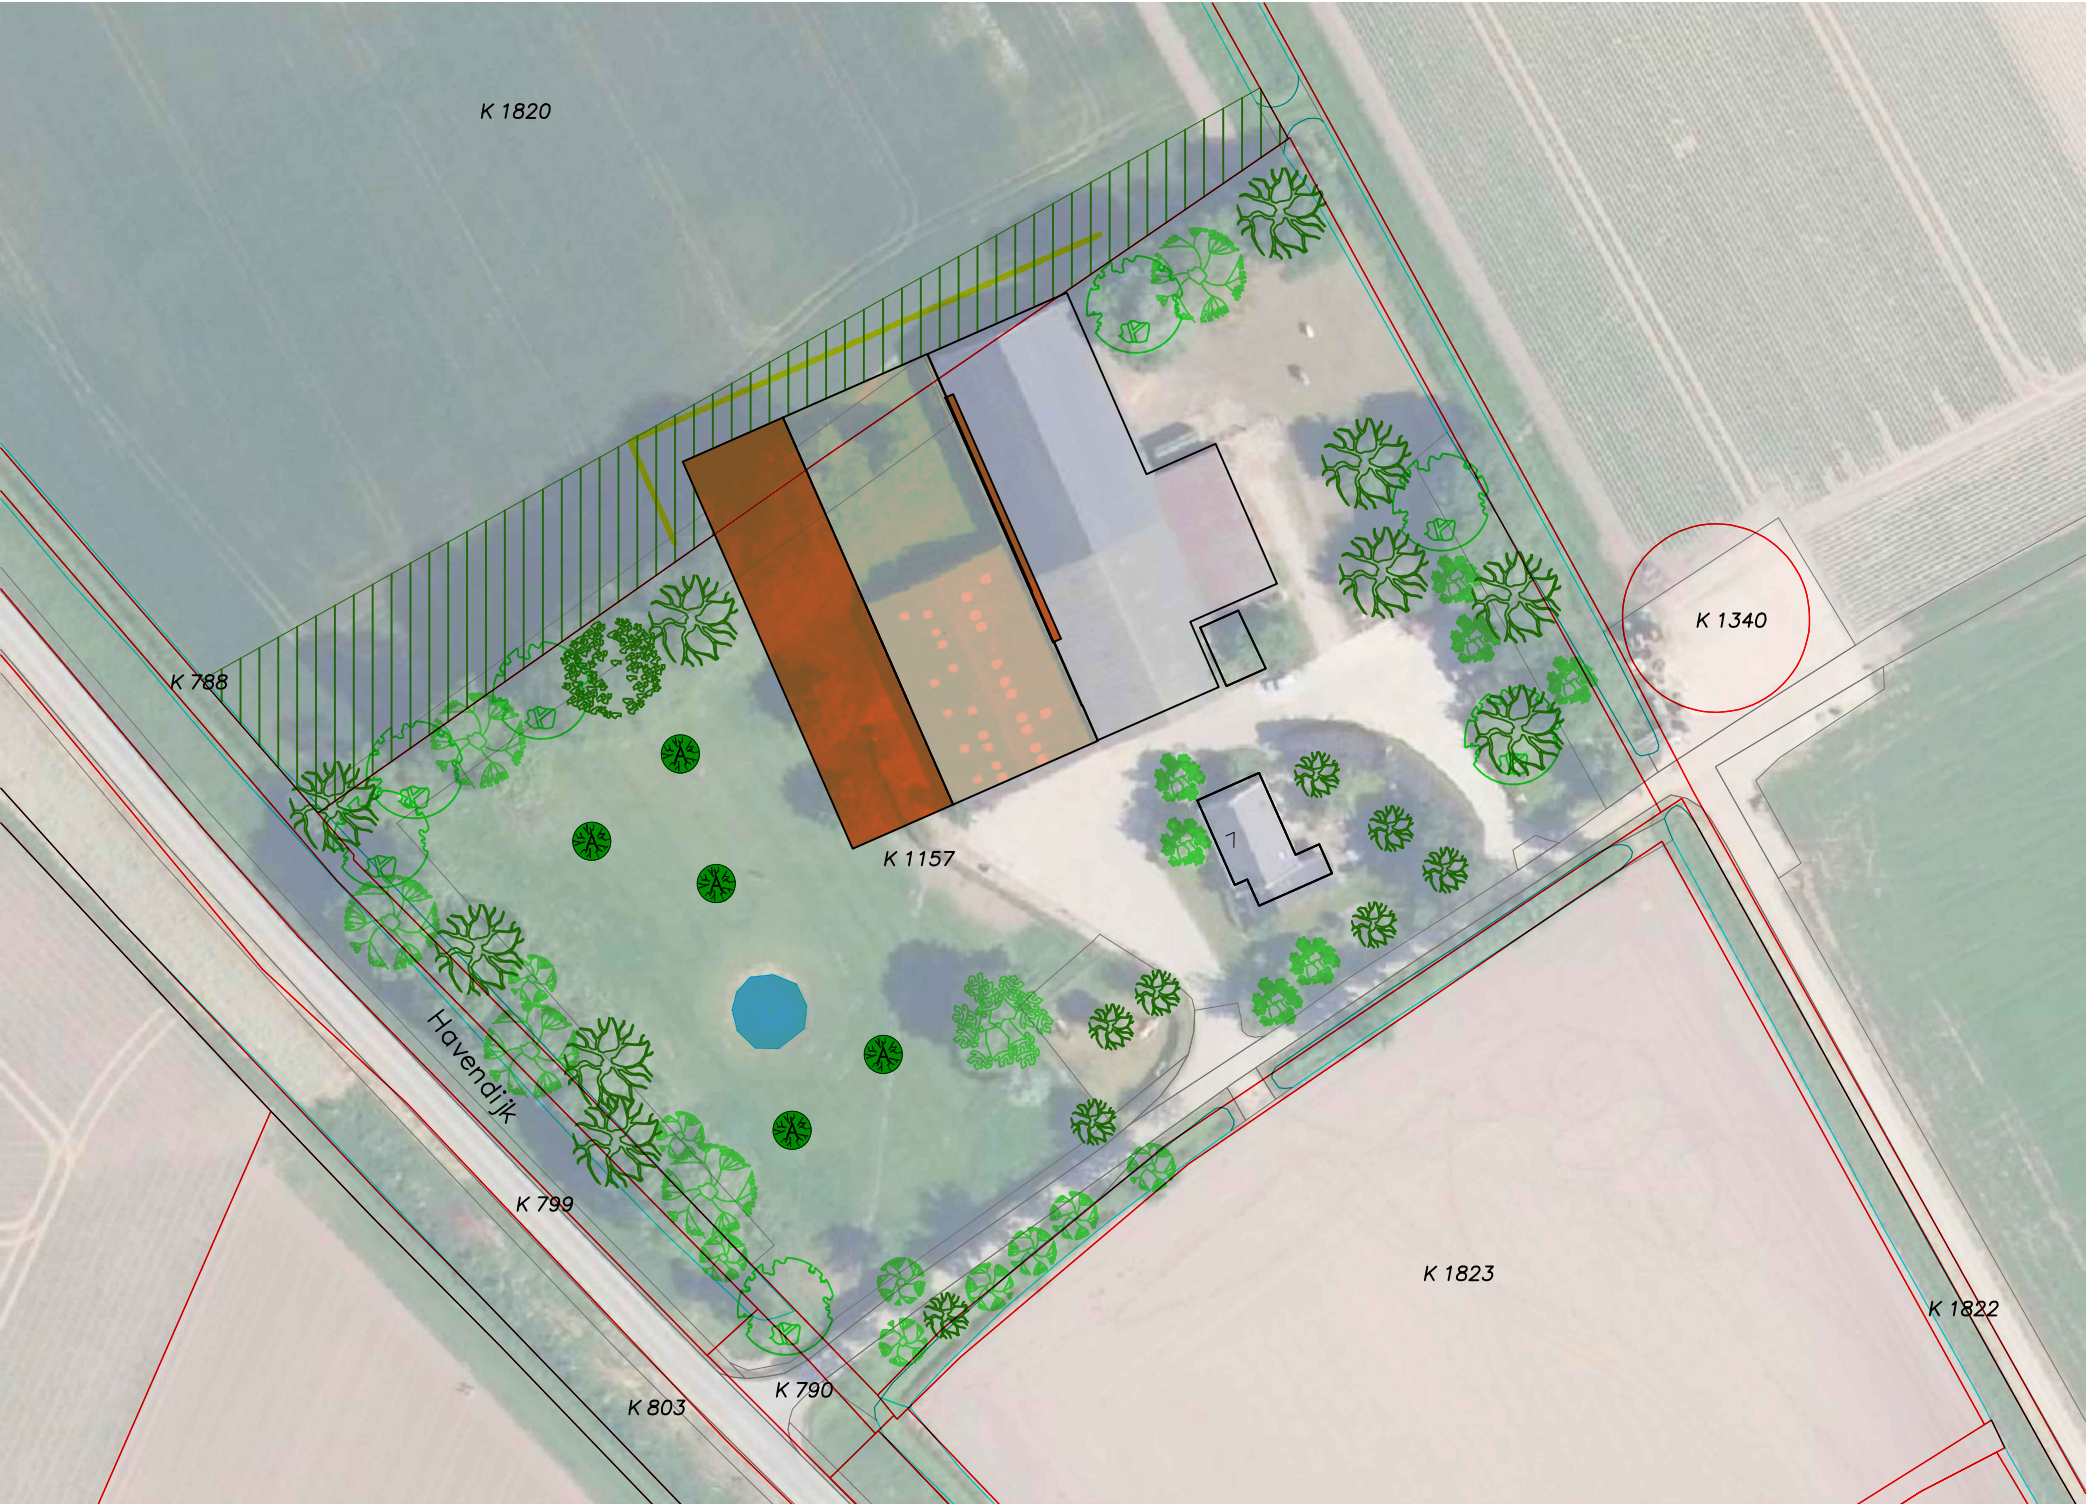

B e p l a n t i n g

-  Nieuwe aanplant: hoogstam fruitbomen (5 stuks)
bestaande uit appel-, peer- en pruimenbomen
-  Bestaande natuurlijke vijver
-  Bestaande singel met solitaire iepen en laag bosplantsoen
en solitaire notenbomen
-  Struweel van beukenhaag
-  Akkerrand
ca. 1.500 m²



S i t u a t i e

Gemeente : Hontenisse
Sectie : K
Nummer : 1157 en 1820
Schaal : 1:1000

www.dlvadvies.nl



Benaming:
Beplantingsplan
Omgevingsvergunning: activiteit bouwen

Schaal: 1:1000
Formaat: A3

Opdrachtgever:
Dhr. H. v.d. Meer
Havendijk 7
4583 RW Terhole
Telefoon: 0114-315885

DLV Advies
Postbus 511
5400 AM Uden
Telefoon: 0413-336800
E-mail: info.bmt@dlvadvies.nl

Bouwlocatie:
Havendijk 7
4583 RW Terhole

Projectleider: J. Commissaris
Telefoon: 06-51383994
E-mail: j.commissaris@dlvadvies.nl

Datum: 14-02-2019
Wijzigingen:
A 14-03-2019 RD C
B D

Klantnummer: 298209
Werknummer: B180934-91
Blad: S10