




0 10 20 30

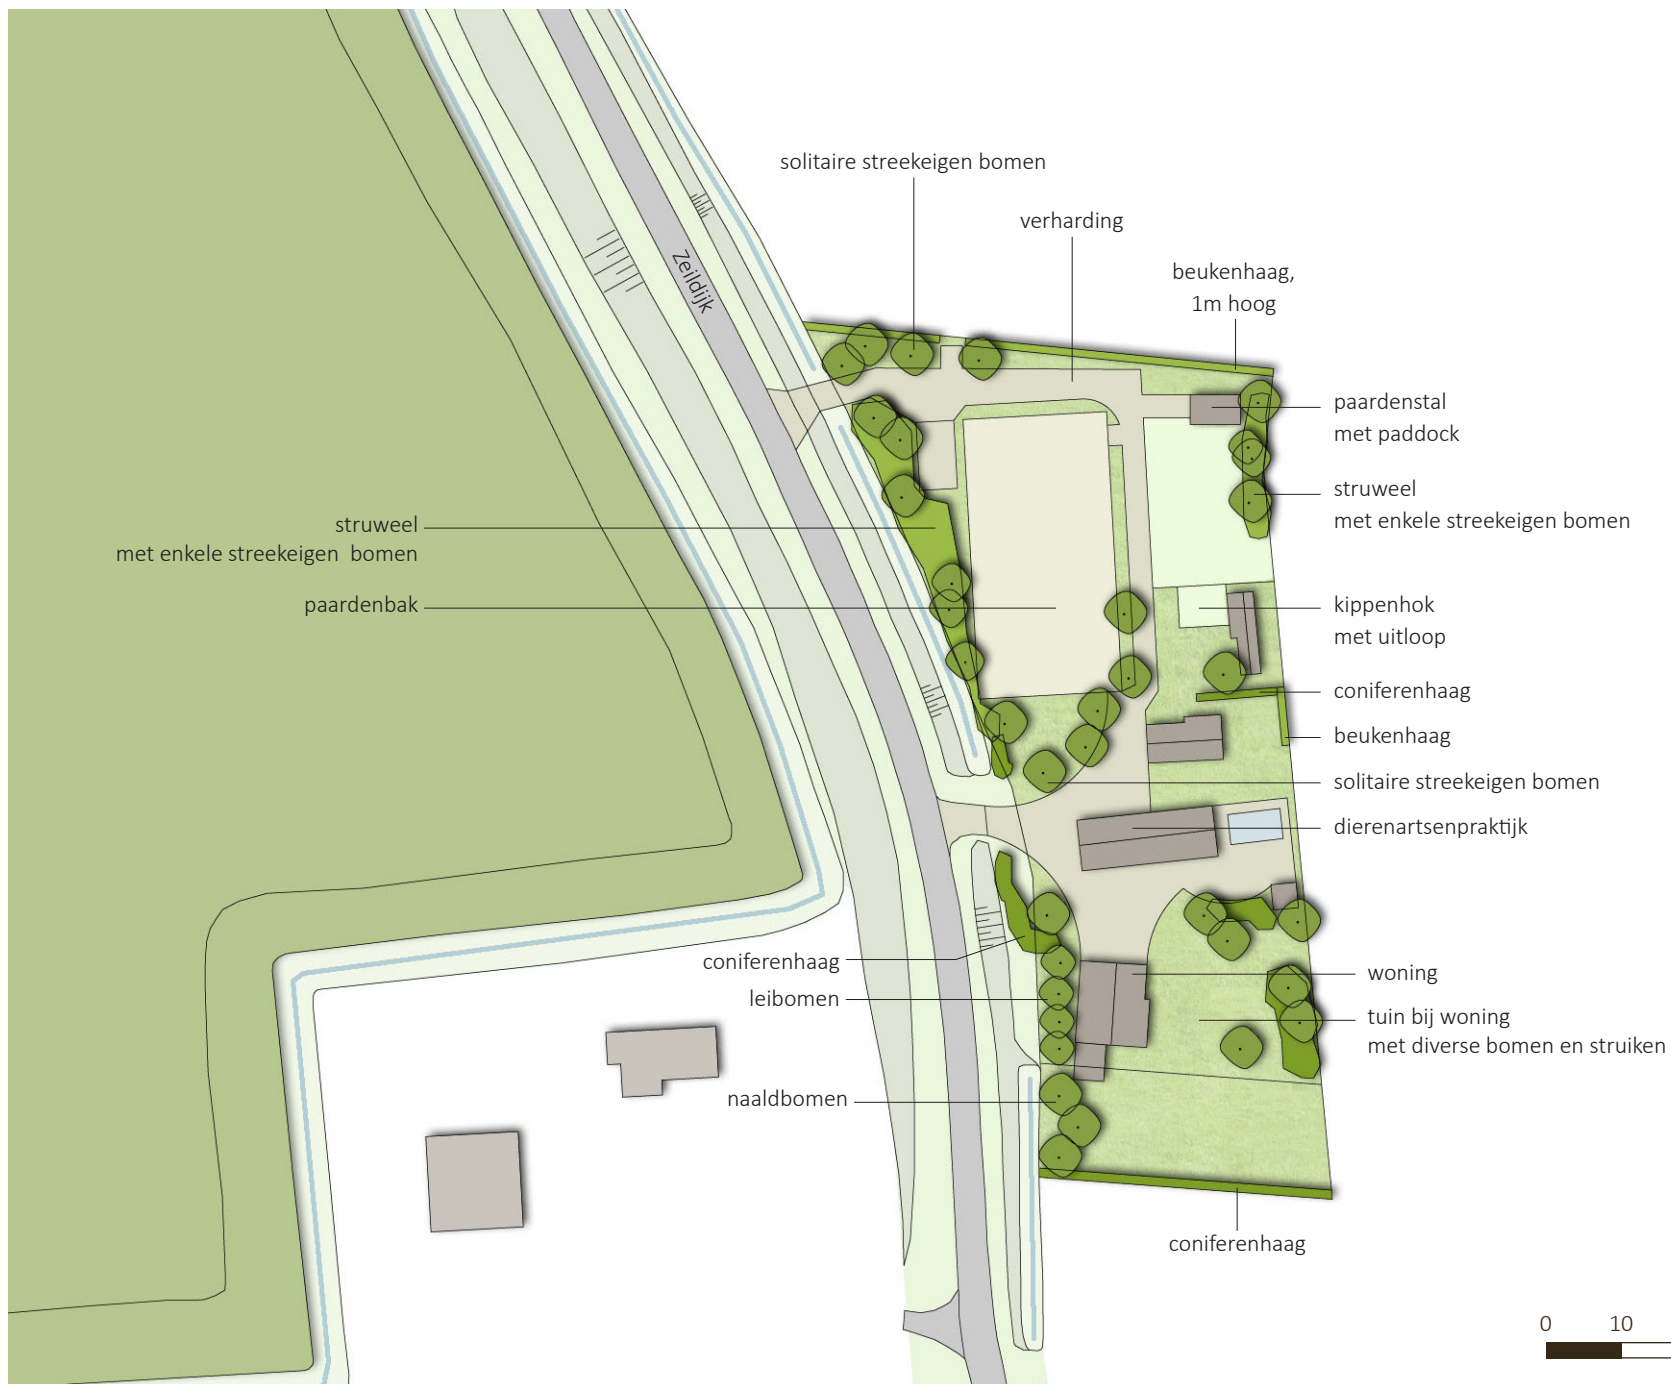

Inrichtingstekening (A4, schaal 1:1000).



Projectie inrichtingstekening in luchtfoto www.scheldestromen.nl/interactieve-kaarten (A4, schaal 1:1000).



Beukenhaag aan noordzijde van het perceel.



Zicht vanuit noordelijke richting op het perceel.



Streekeigen solitaire bomen op het perceel, zoals eik, esdoorn en berk.



Zicht vanaf de Zeildijk op het perceel onder aan de dijk.



Struweel met enkele solitaire bomen onder aan de dijk.



Zicht vanuit zuidelijke richting op het perceel.