


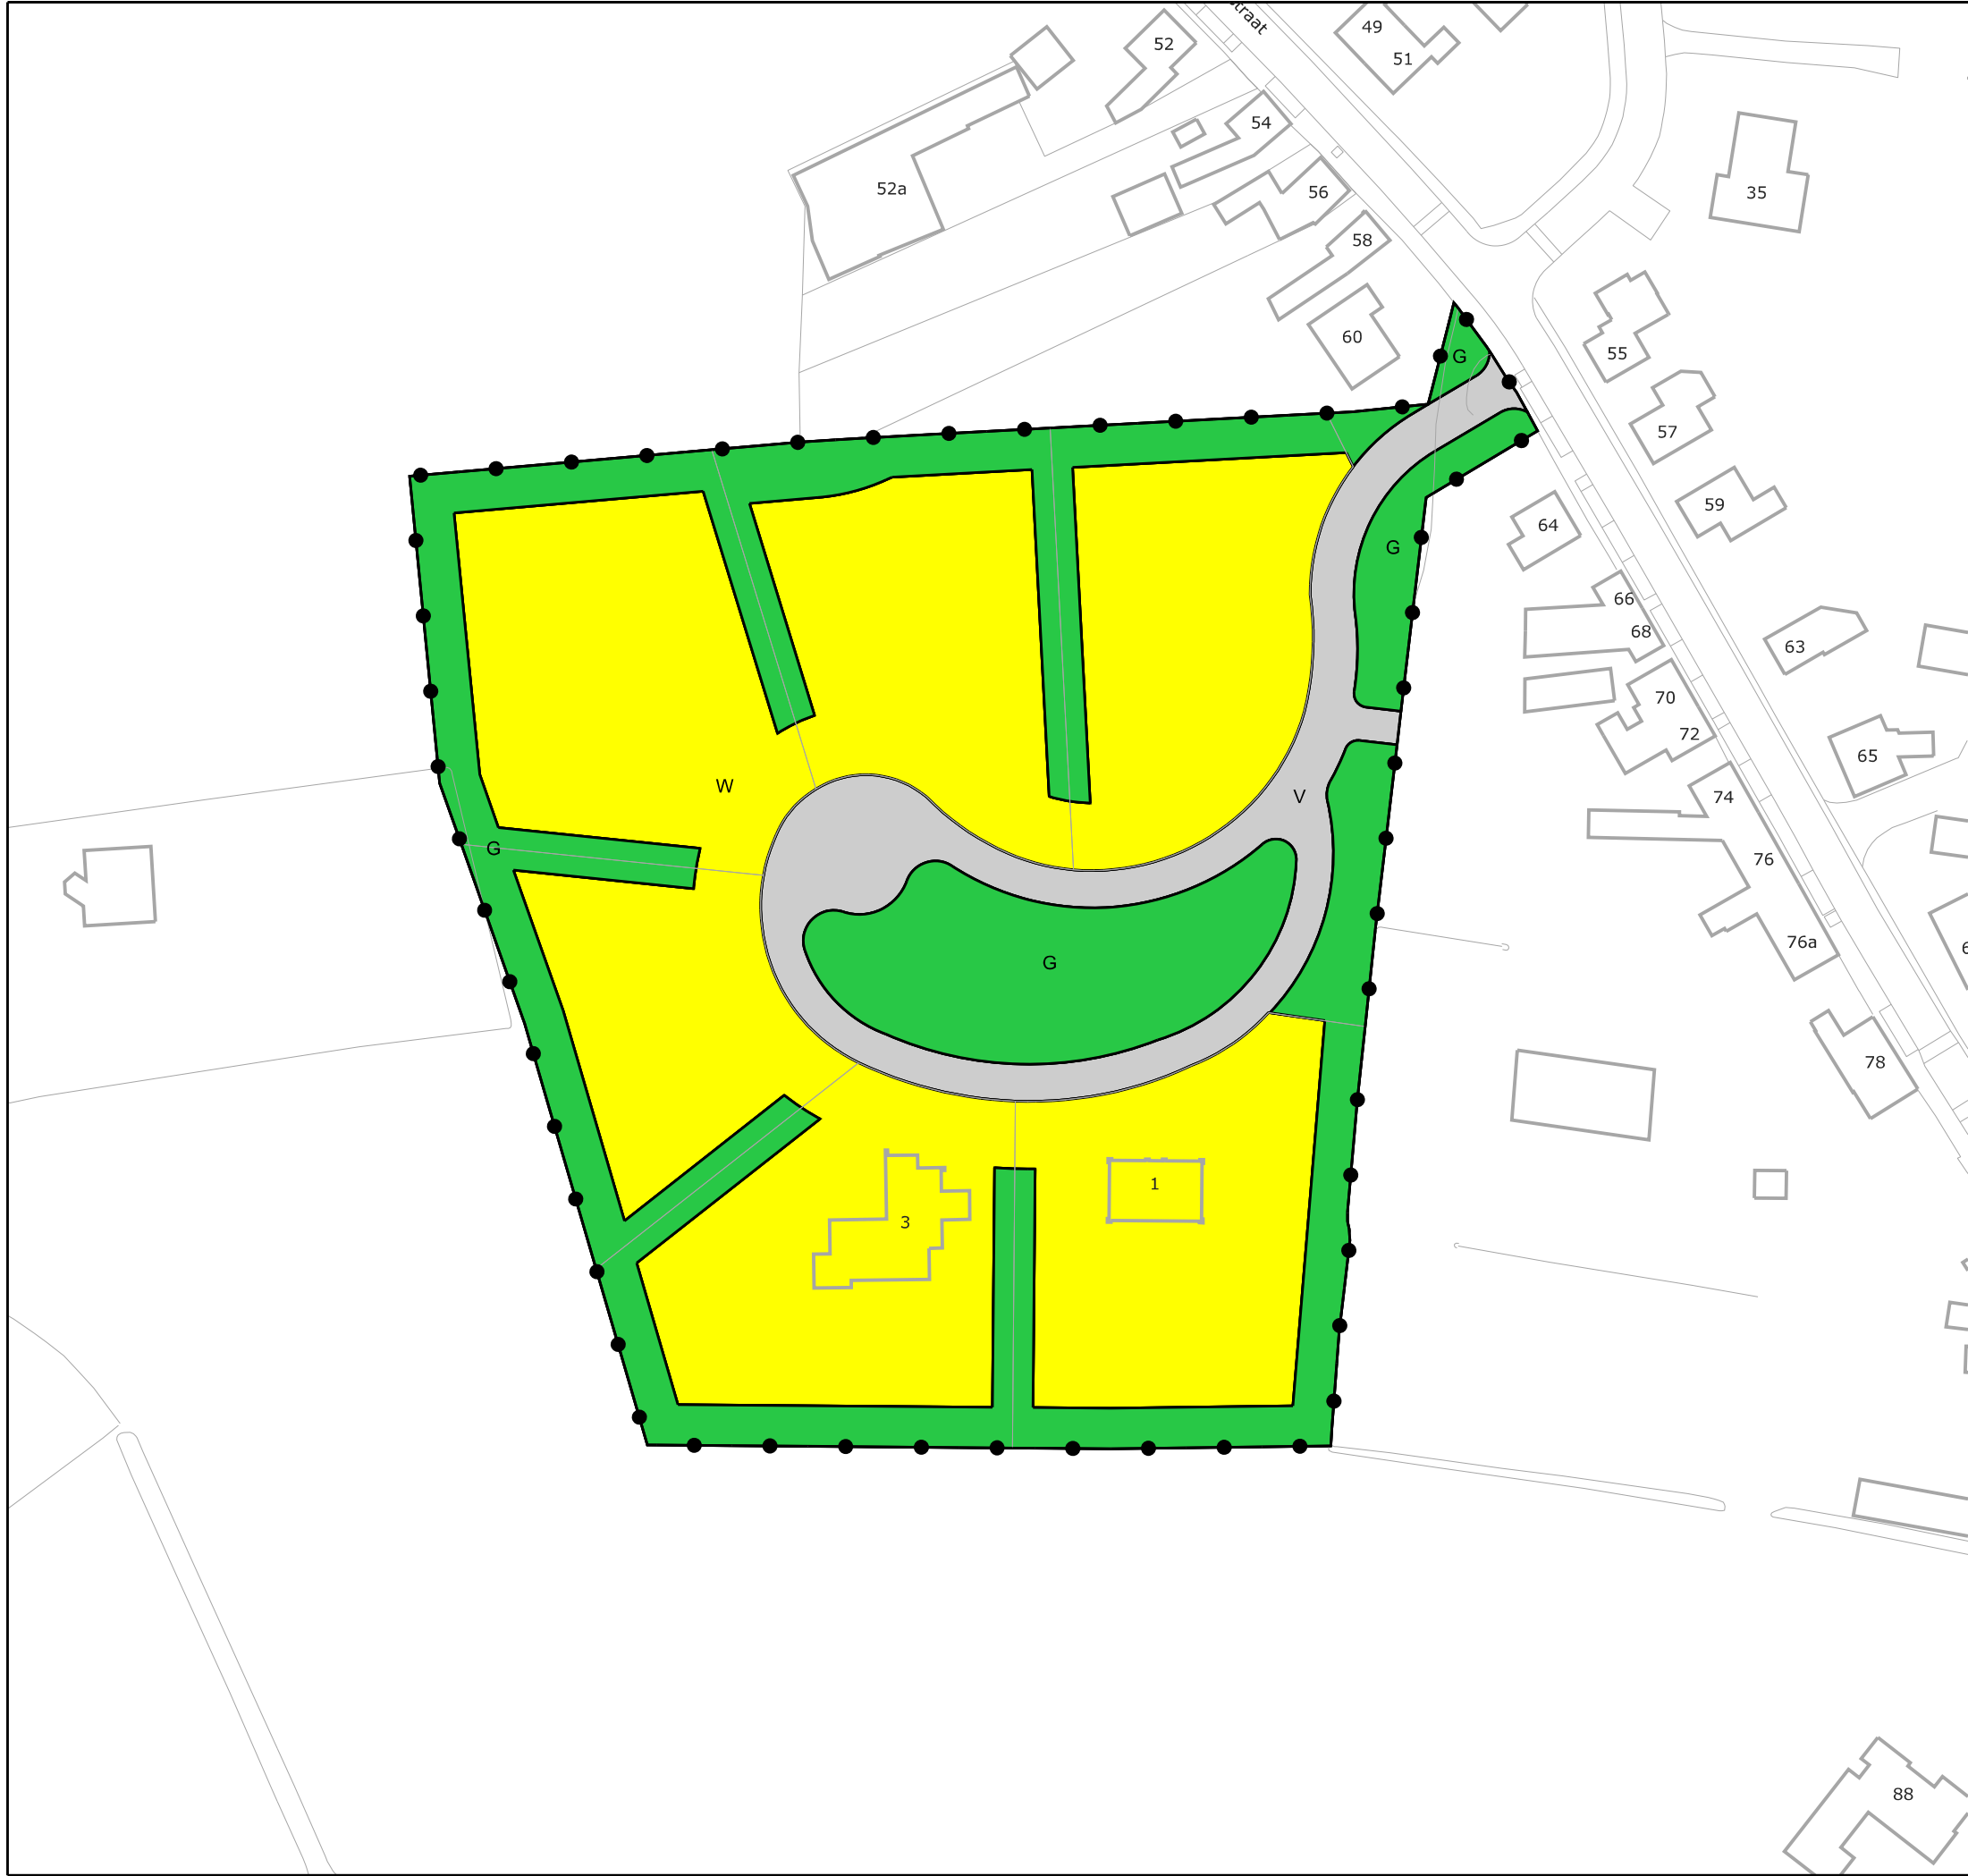

Plangebied

Plangebiedgrens

Bestemmingen

G Groen

V Verkeer

W Wonen

ROTHUIZEN

ARCHITECTEN STEDENBOUWKUNDIGEN

project: BESTEMMINGSPAN "SINT JANSHOF"

gemeente: HULST

schaal: 1:1.000

formaat: 30 x 60

contact: www.rothuizen.eu of info@vankerkhoffmaatwerk.nl

voorontwerp: 02-09-2013

ontwerp: 11-09-2013

vastgesteld: ...

plan IDN: NL.IMRO.0677.bpstjanshjanshof-OO10


getekend: pej

projectnummer: HU001

blad: 1 van 1

0 10 20 30 40 50

Van Kerkhoff
Maatwerk in RO

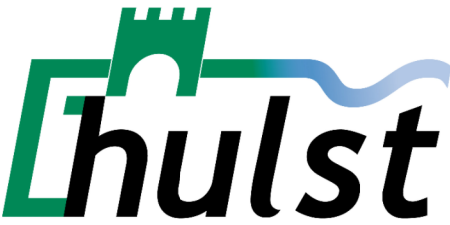

BESTEMMINGSPAN "SINT JANSHOF"

VASTGESTELD BIJ RAADSBESLUIT VAN

DE VOORZITTER,

DE GRIFFIER,