




VOORSTEL INDELING WONEN IN VOORMALIG BAKKERGEROEW TE ST JANSTEEN 1.0V. OHR. P. DE BRUIN / FORM. A3, SCHALK 1:100, 05-11-2014

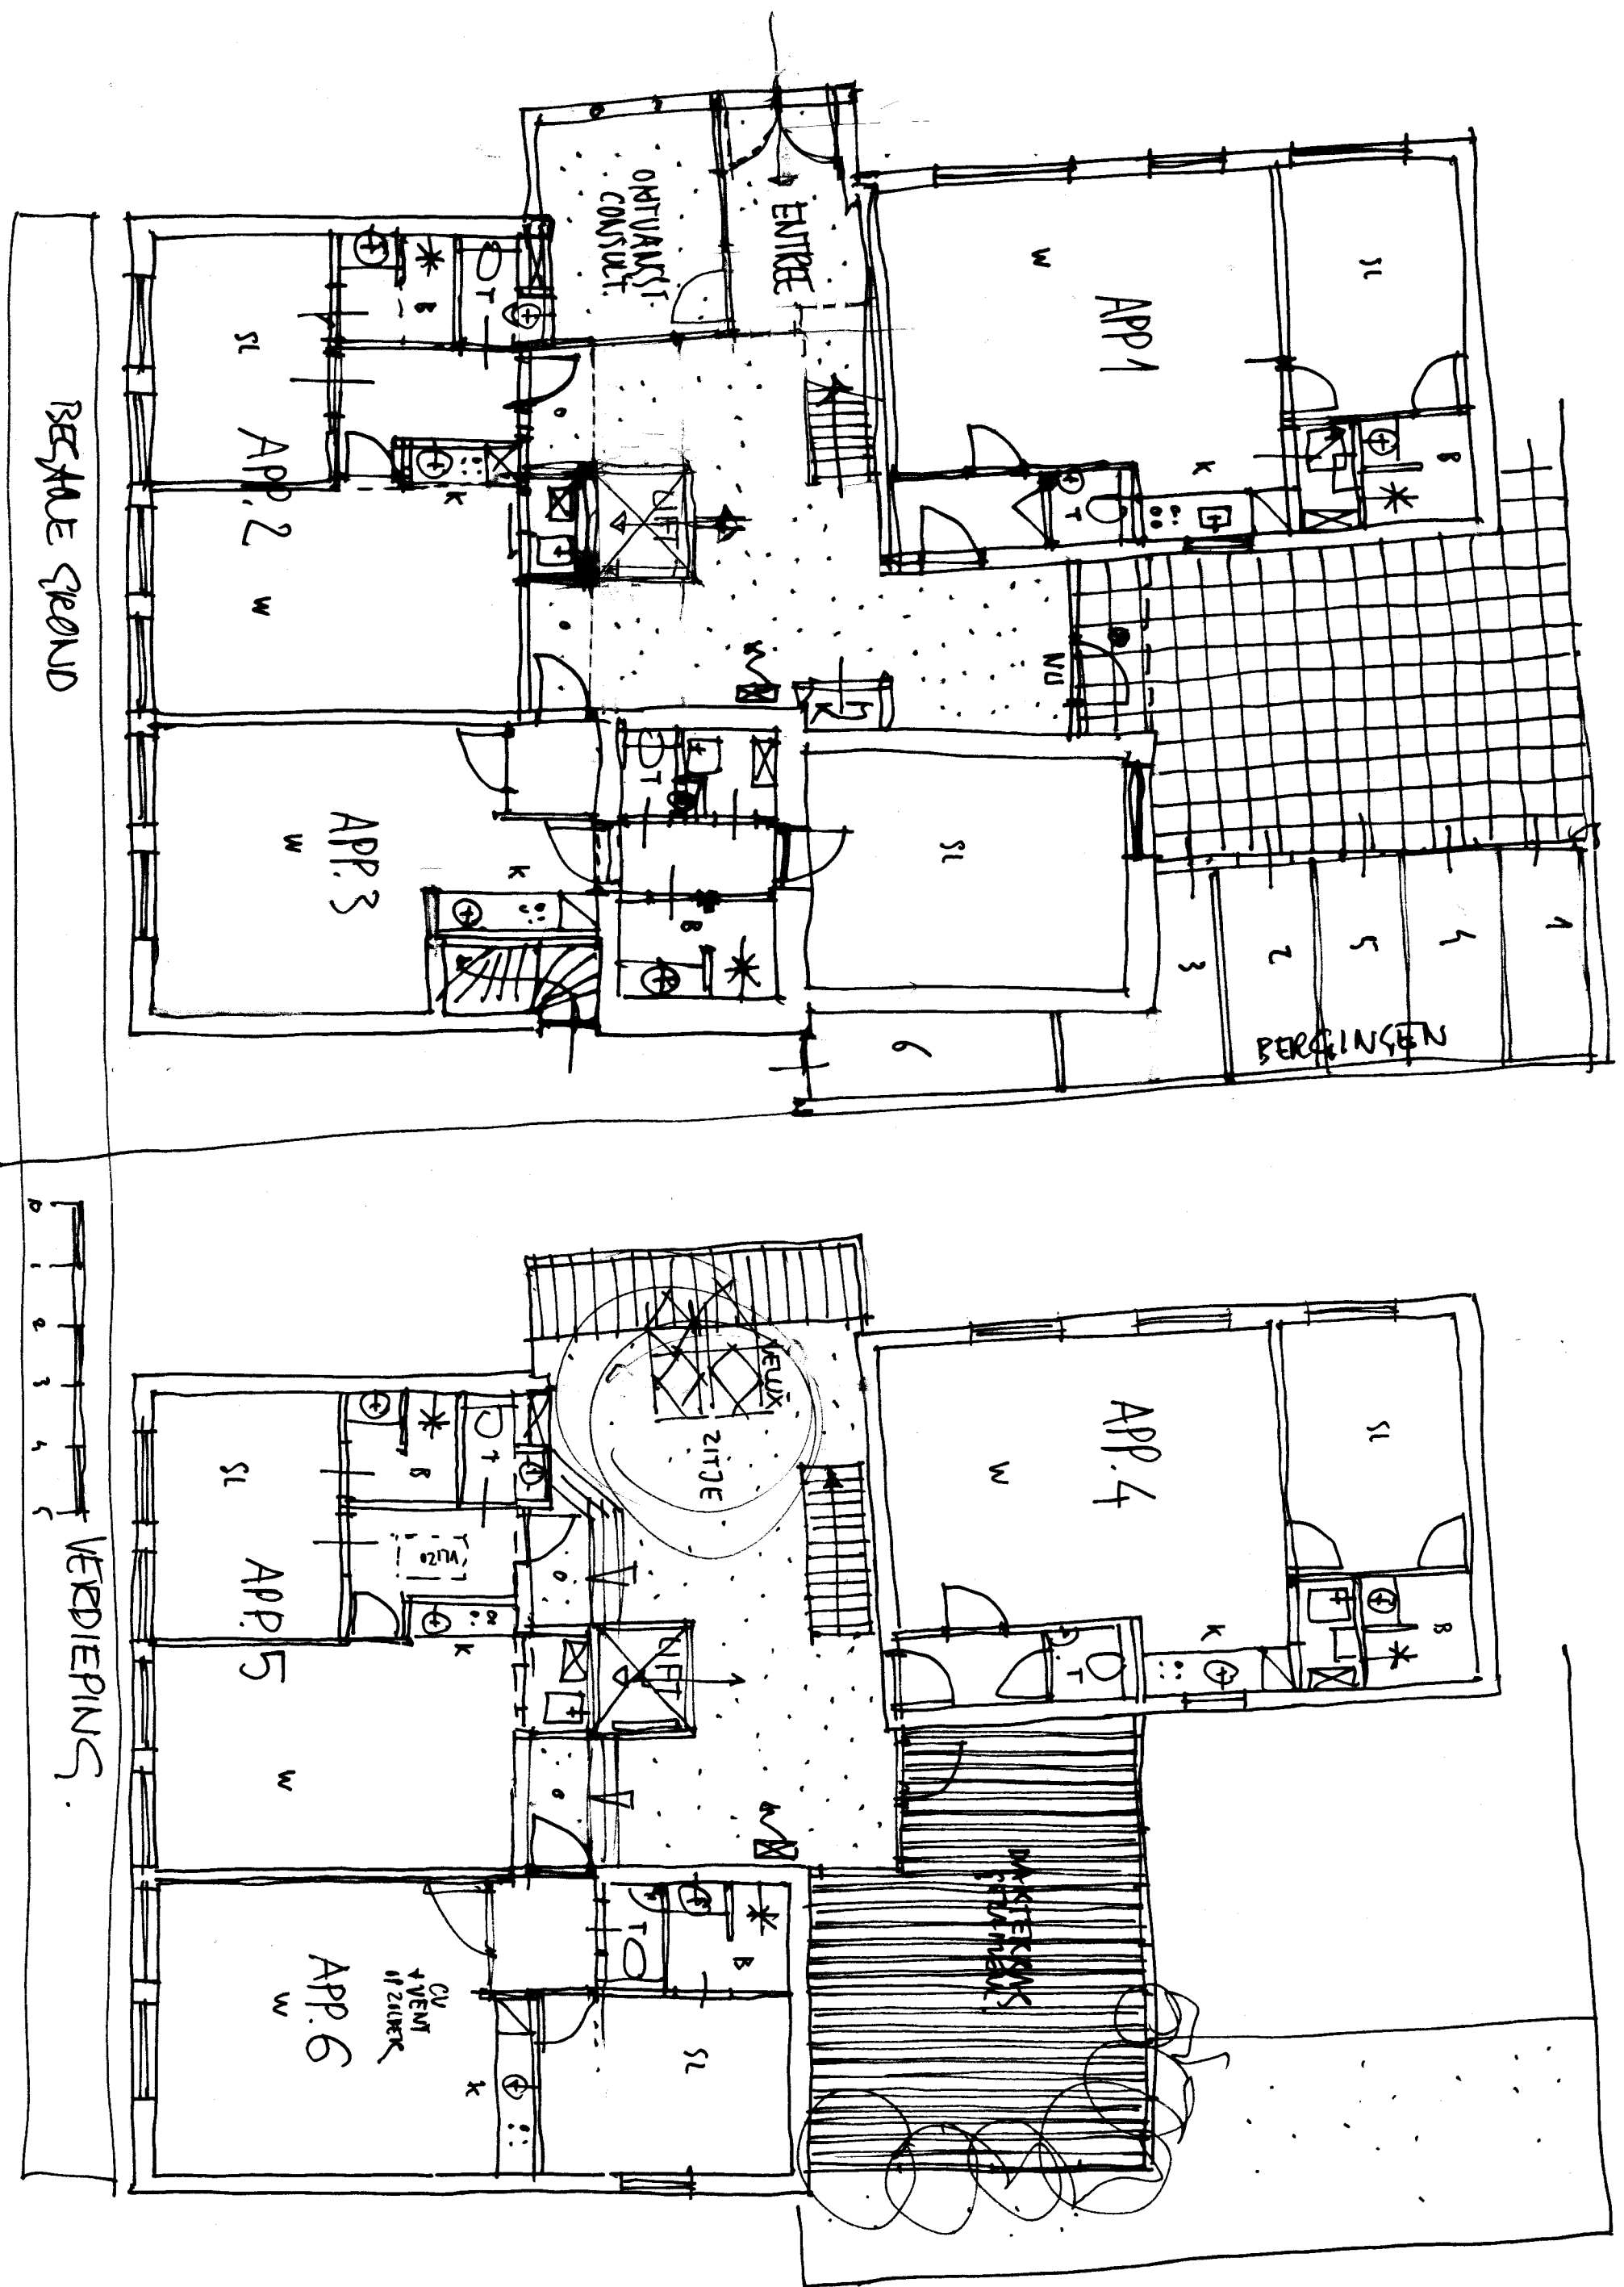

achtergevel

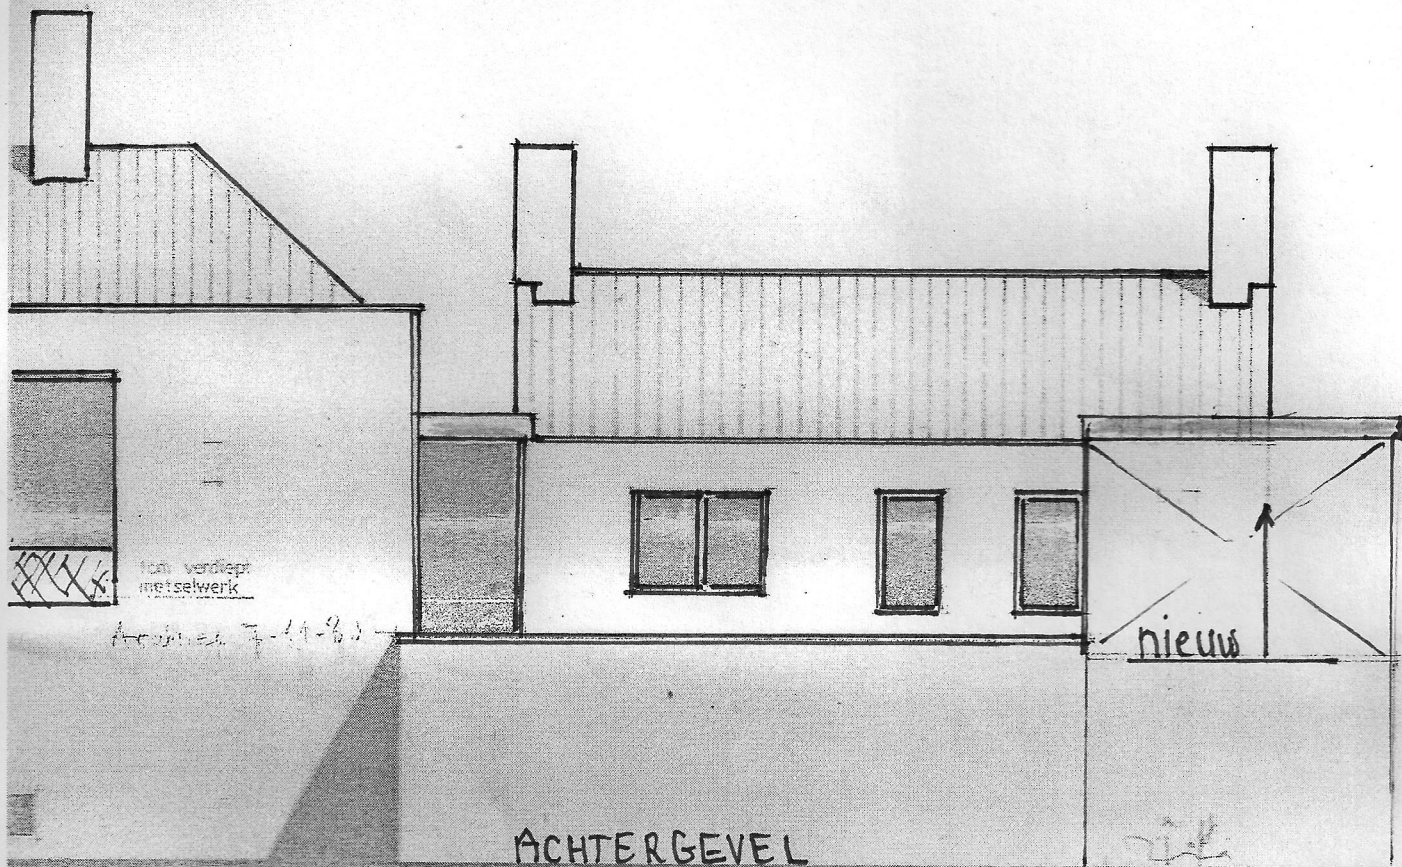

ACHTERGEVEL

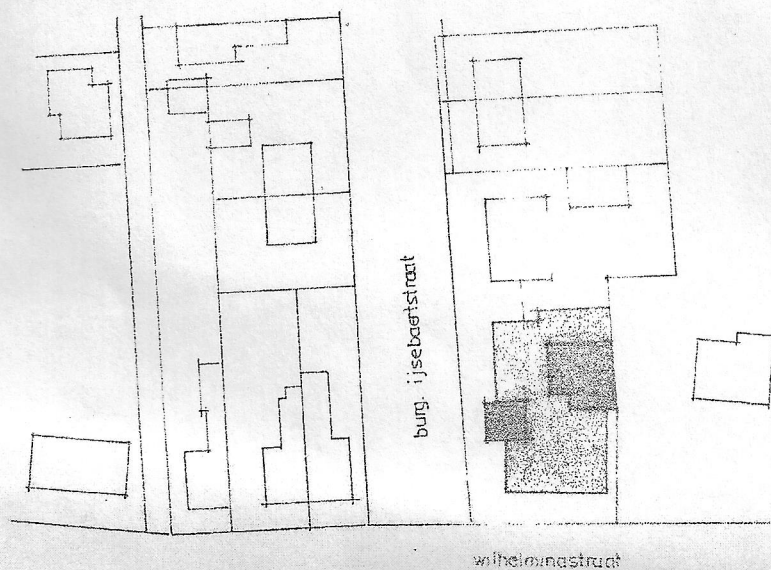

SITUATIE
schaal 1:1000
sectie C 5749
GEMEENTE HULST

Gemeente HULST
INGEKOMEN
- 7 MEI 1980

Nr.

23-5-80

