



Uitbreiding bestaande fundering

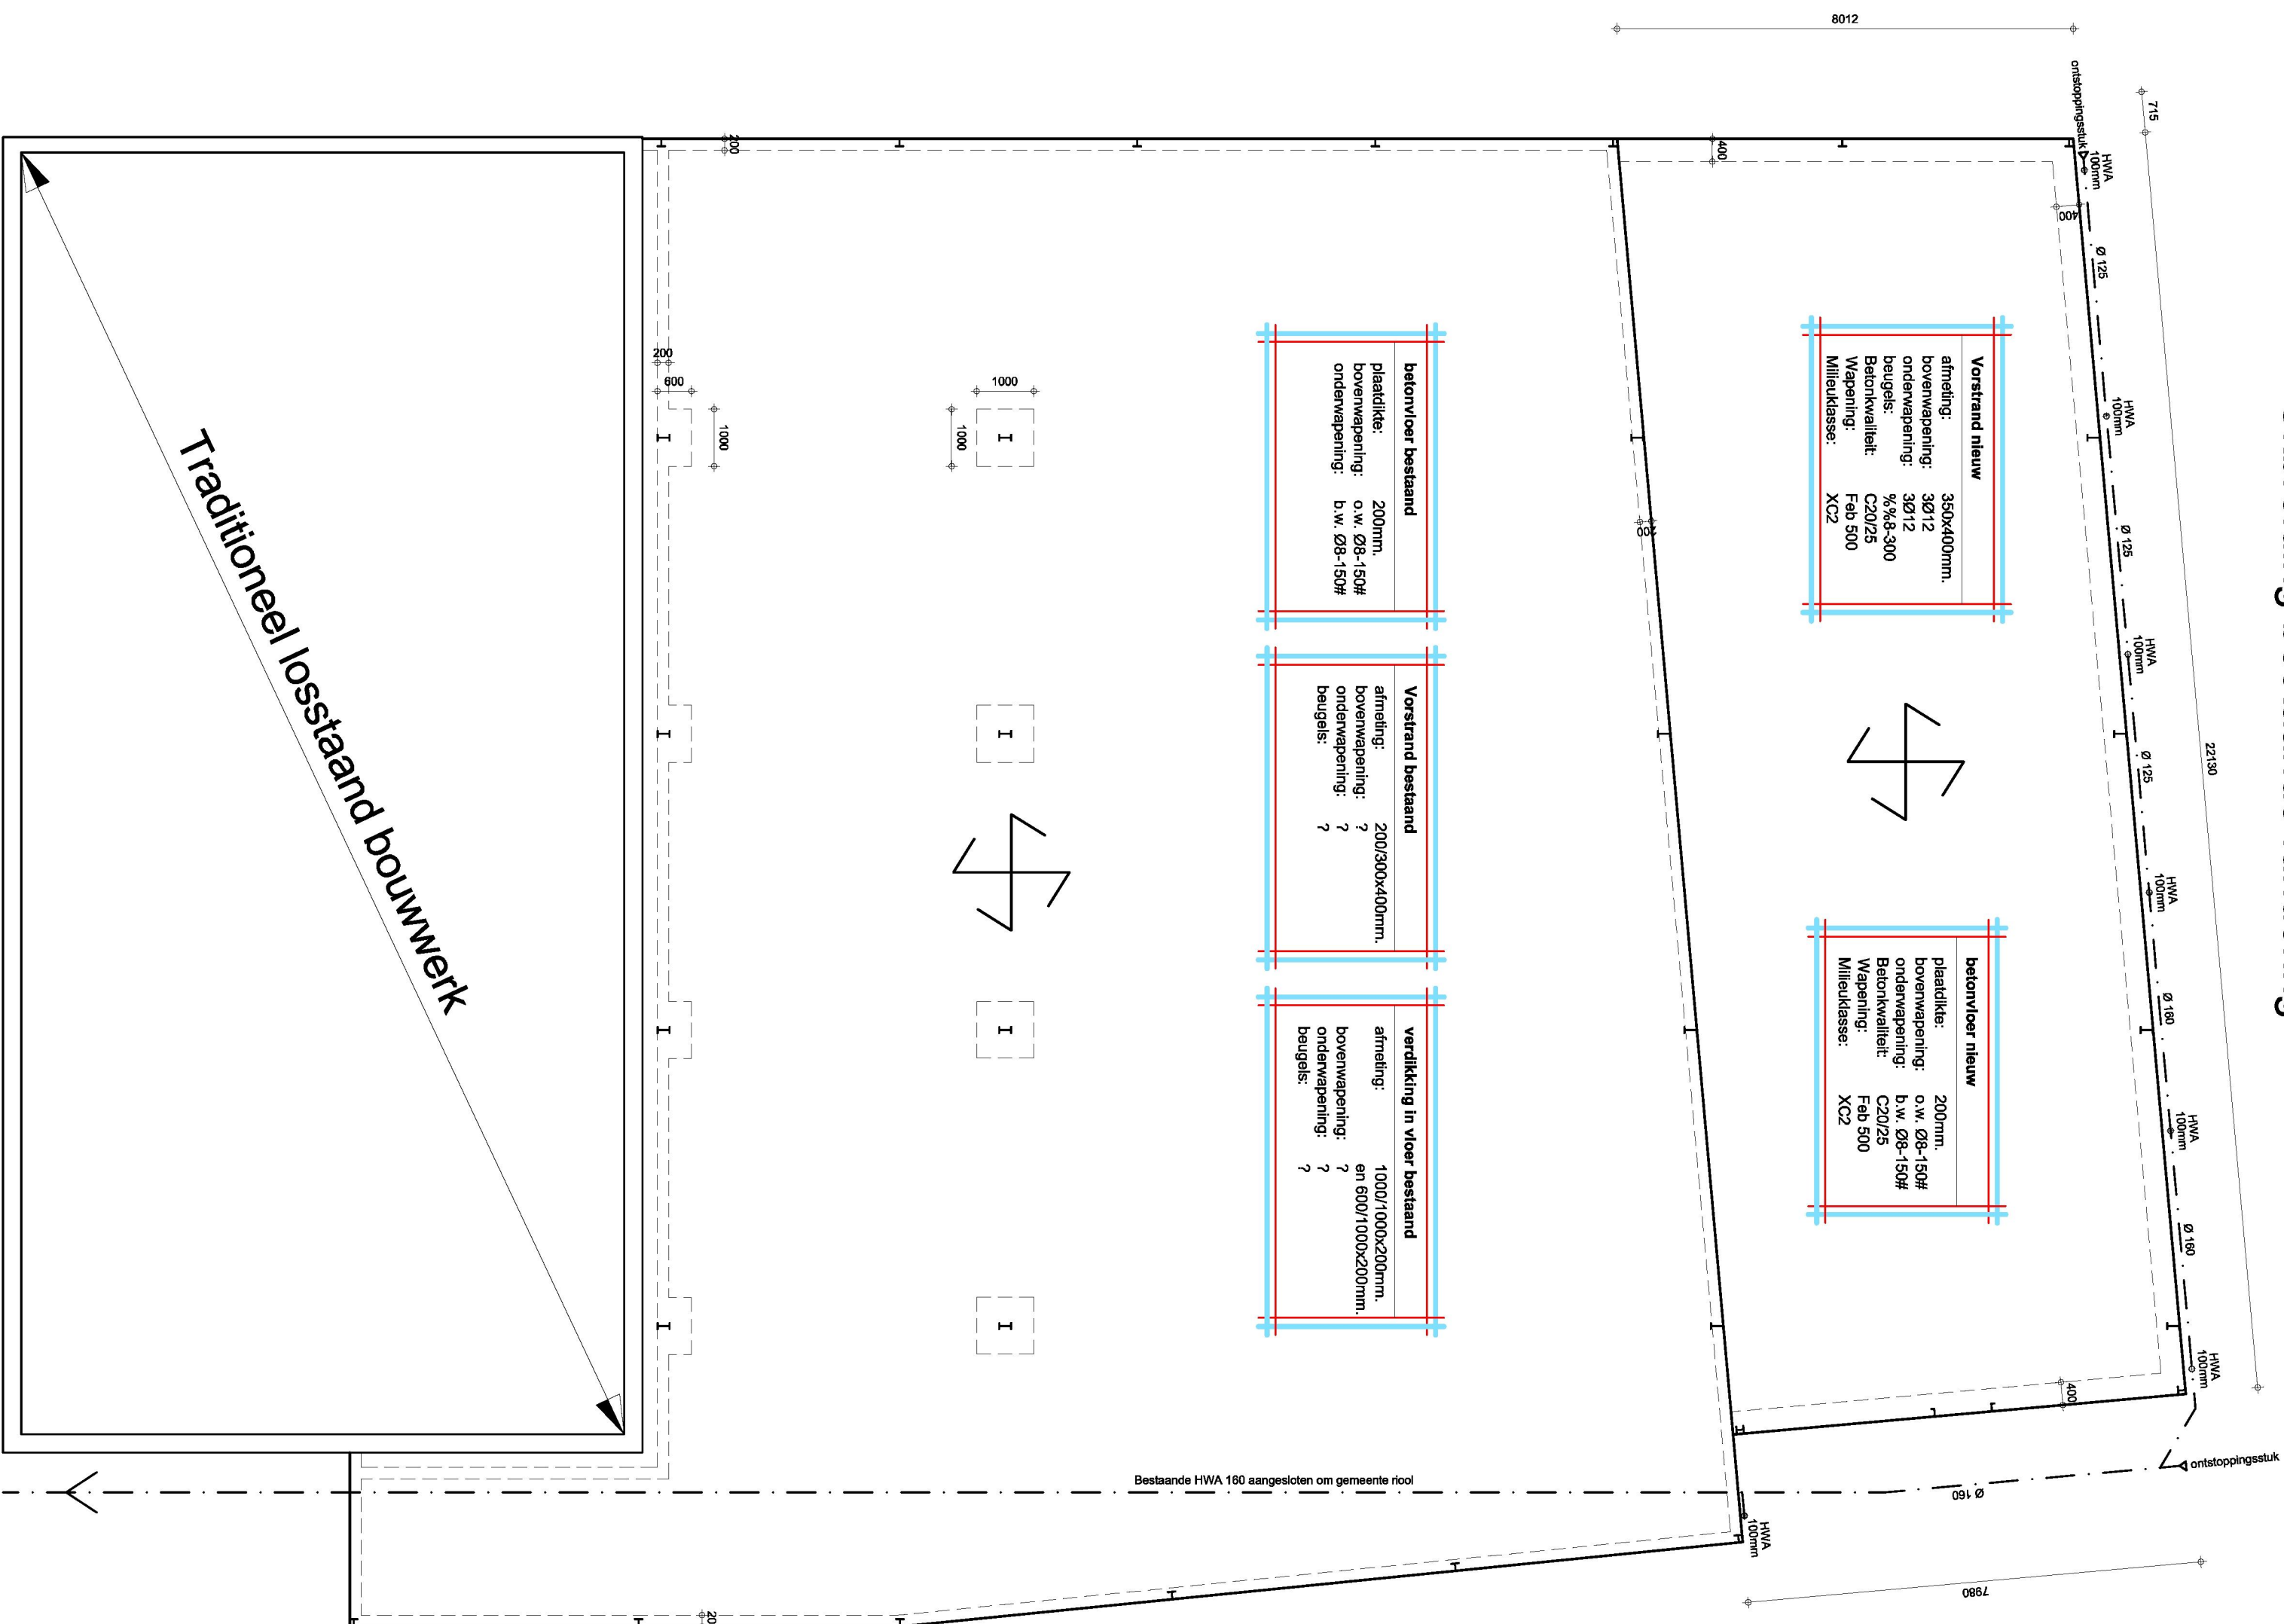

Uitbreiding bestaande staalconstructie



Alle staal en funderings constructies dienen nog nader te worden overlegd met een constructieberekening en daar waar nodig te worden aangepast.

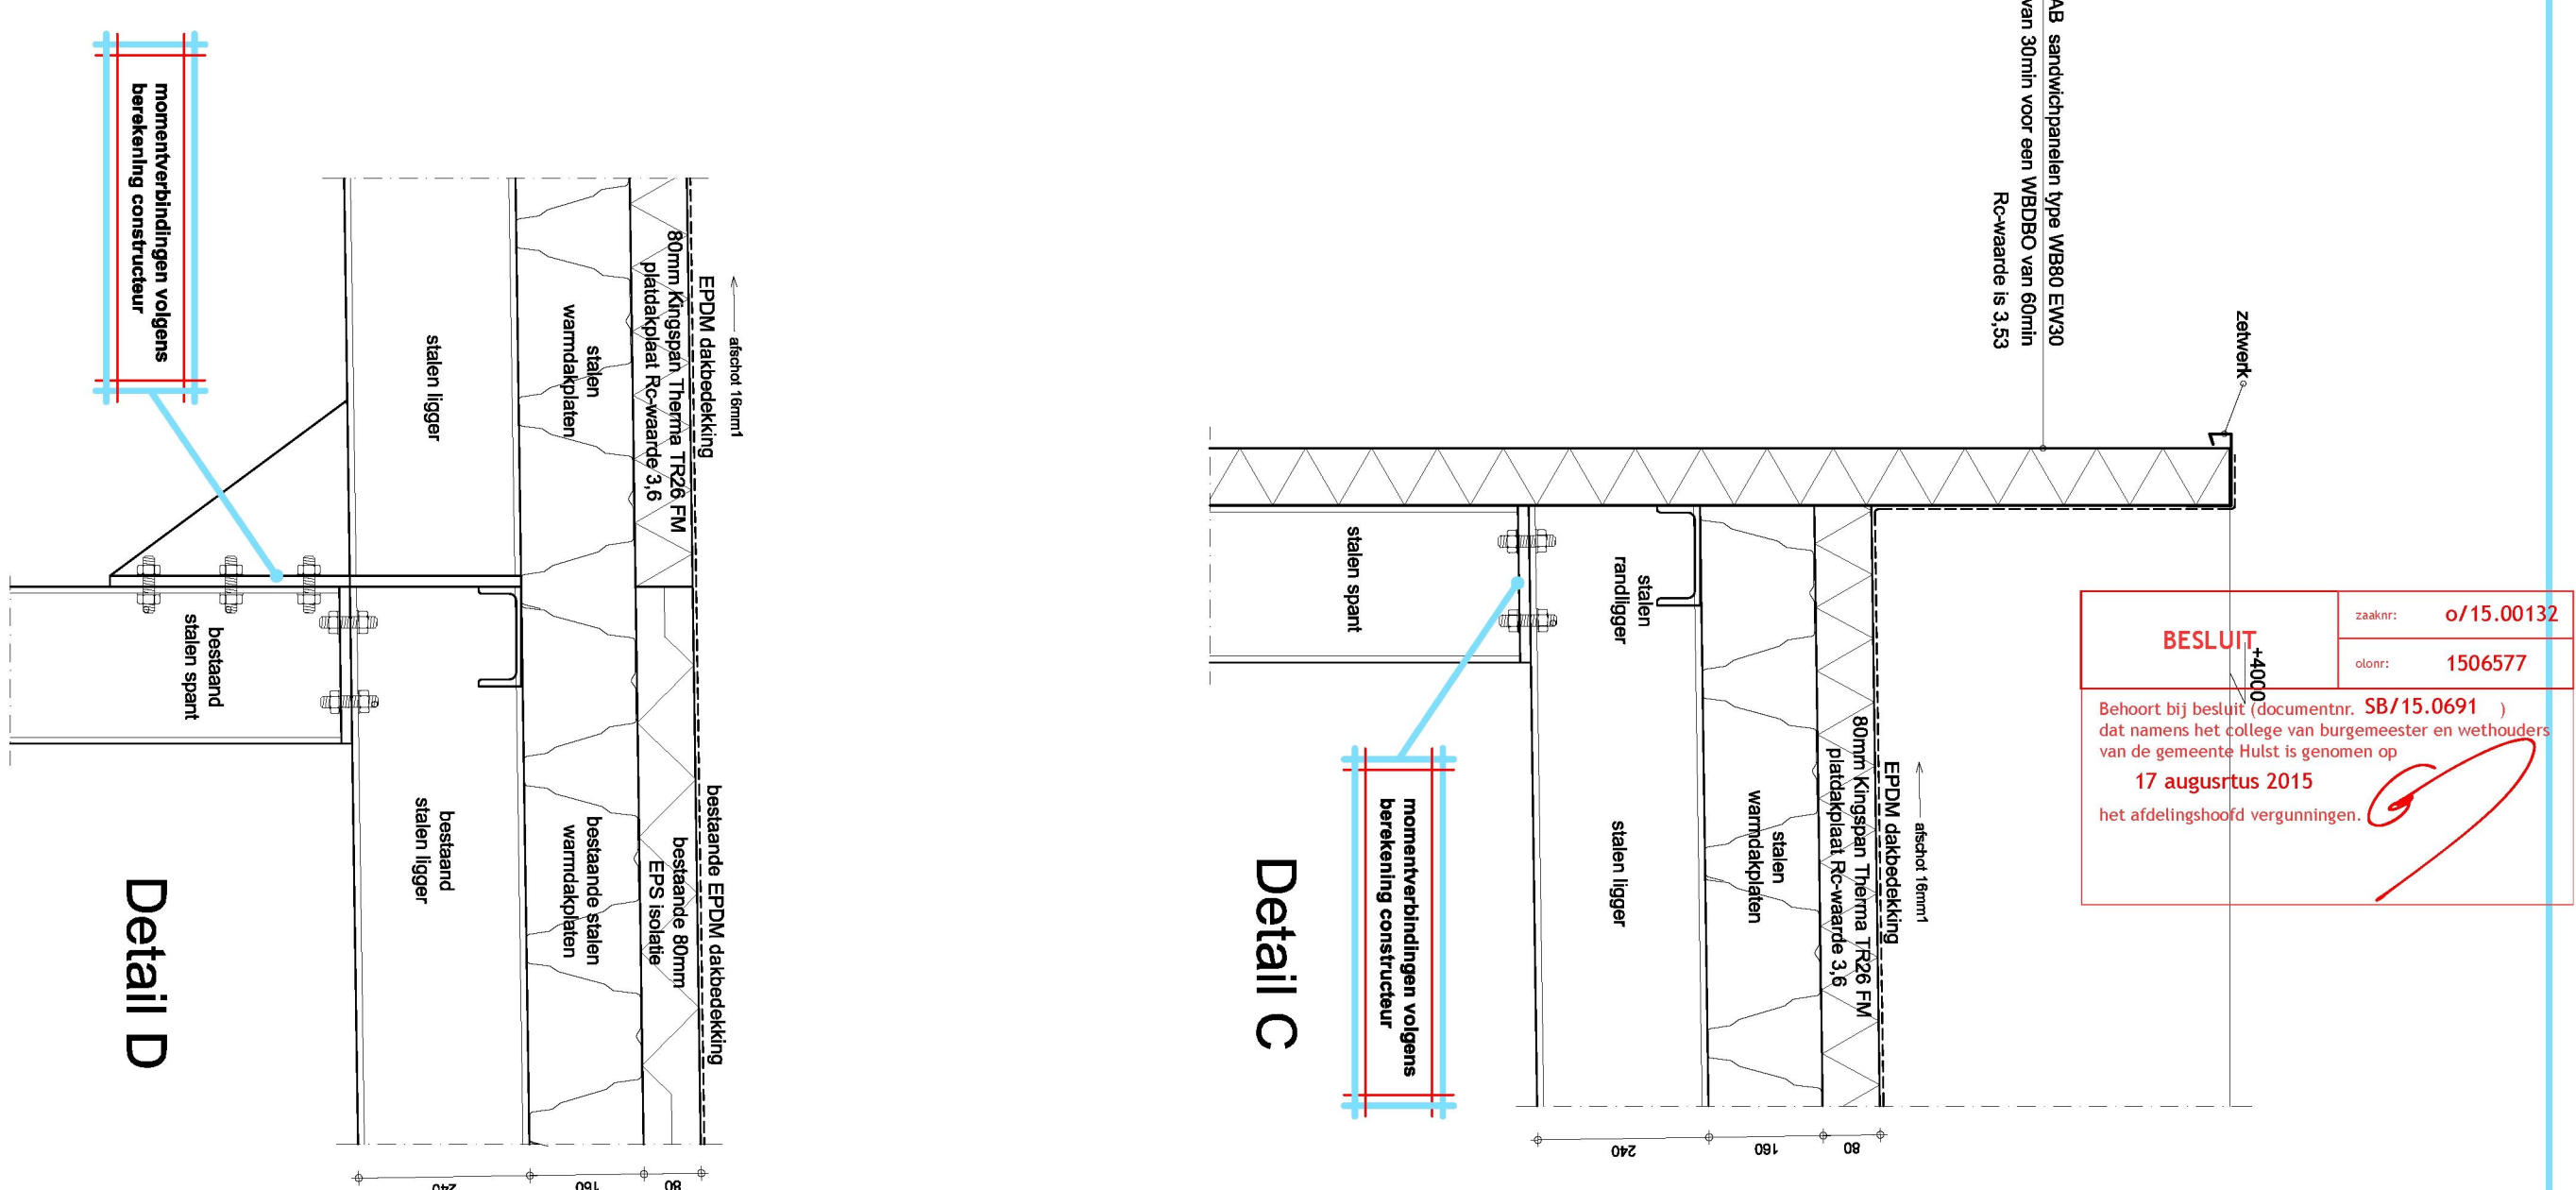

BZ

Hoofdkantoor
Hof te Zandeplein 1
4567 CK Koosterzande
tel: 0114 - 63 55 36

www.bouwadvies-zeeland.nl
bouwadvies@zeelandnet.nl
Rabobank Huisi rek.nr. 32.26.13.345
K.v.K. 21020242

Het uitbreiden van een Winkelpand aan de hulsterweg 36
4587 ED te Kloosterzande.

Constructie plattegronden en principe details

Aanvraag omgevingsvergunning

cont.pers.: S. magnus
straat: Hulsterweg 36
plaats: 4587 ED Kloosterzand
tel: 0114-681822
email: ml@zeelandnet.nl

Aansprakelijkheid en voorwaarden:

Plannummer:

De aannemer / bouwverzekering dient te sluiten voor de uitvoering van het werk

14290-3