


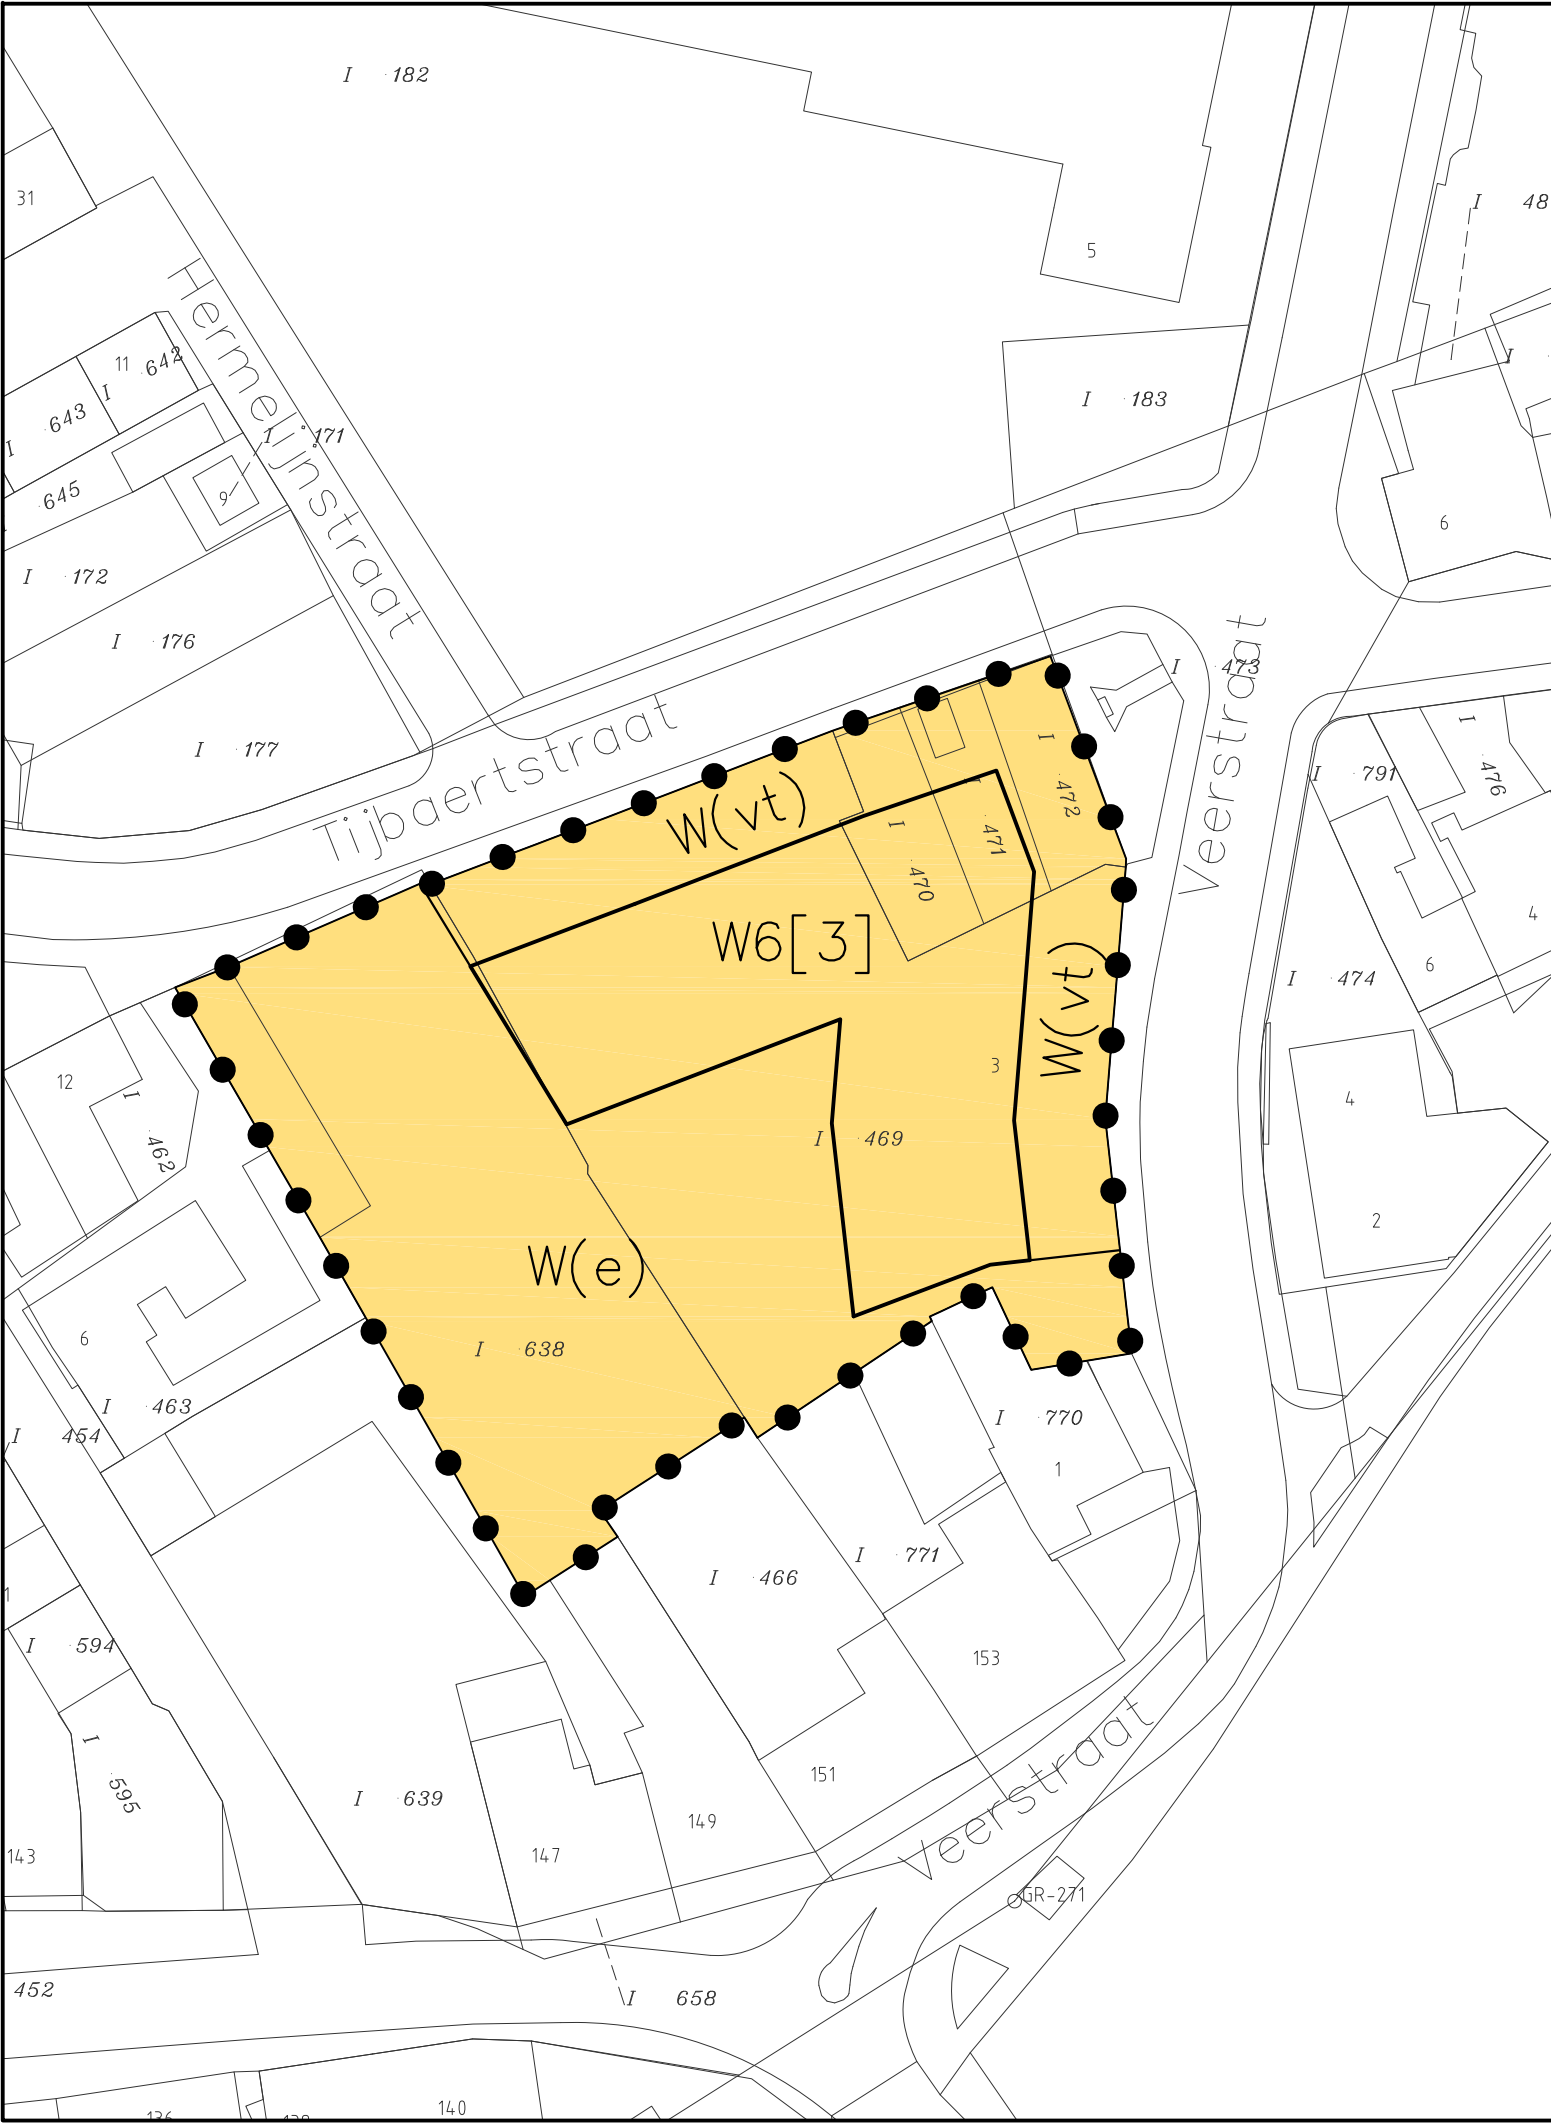


BESTEMMINGEN :

W WOONDOELEINDEN

nadere aanwijzingen
(e) erven
(vt) voortuin
[3] maximaal aantal woningen per bouwvlak

OVERIGE AANDUIDINGEN :

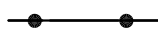W6 cijfer bij letteraanduiding = max. goot- of boeibordhoogte in meters
 kadastrale gegevens
 plangrens

gemeente

Hulst

wijzigingsplan

Veerstraat 1, Nieuw Namen



noordpijl

 Rho ADVISEURS VOOR LEEFRUIMTE	identificatie	planstatus		tekening
	identificatiecode	datum	status	schaal : 1:500
	n.v.t. 0677.wpNieNamVeerstr.0000	12-11-2014	concept	afmeting : A3
	projectnummer	18-08-2015	ontwerp	bladnummer : 1
	0677.1862800		vastgesteld	aantal bladen : 1
postbus 430 4330 AK Middelburg 0118-689010		middelburg@rho.nl www.rho.nl		referte getekend : ing. J.C.C.M. van Jole : M. Moerland