

Schetsplan Verbouw hal Panoven 20

A. Molenaar

13 september 2013

gewijzigd:
a 26 februari 2014
b 16 juni 2014

blad 001




WAS architecten

Havenstraat 20, 3401 DM IJsselstein 030-6579300 was@was-architecten.nl







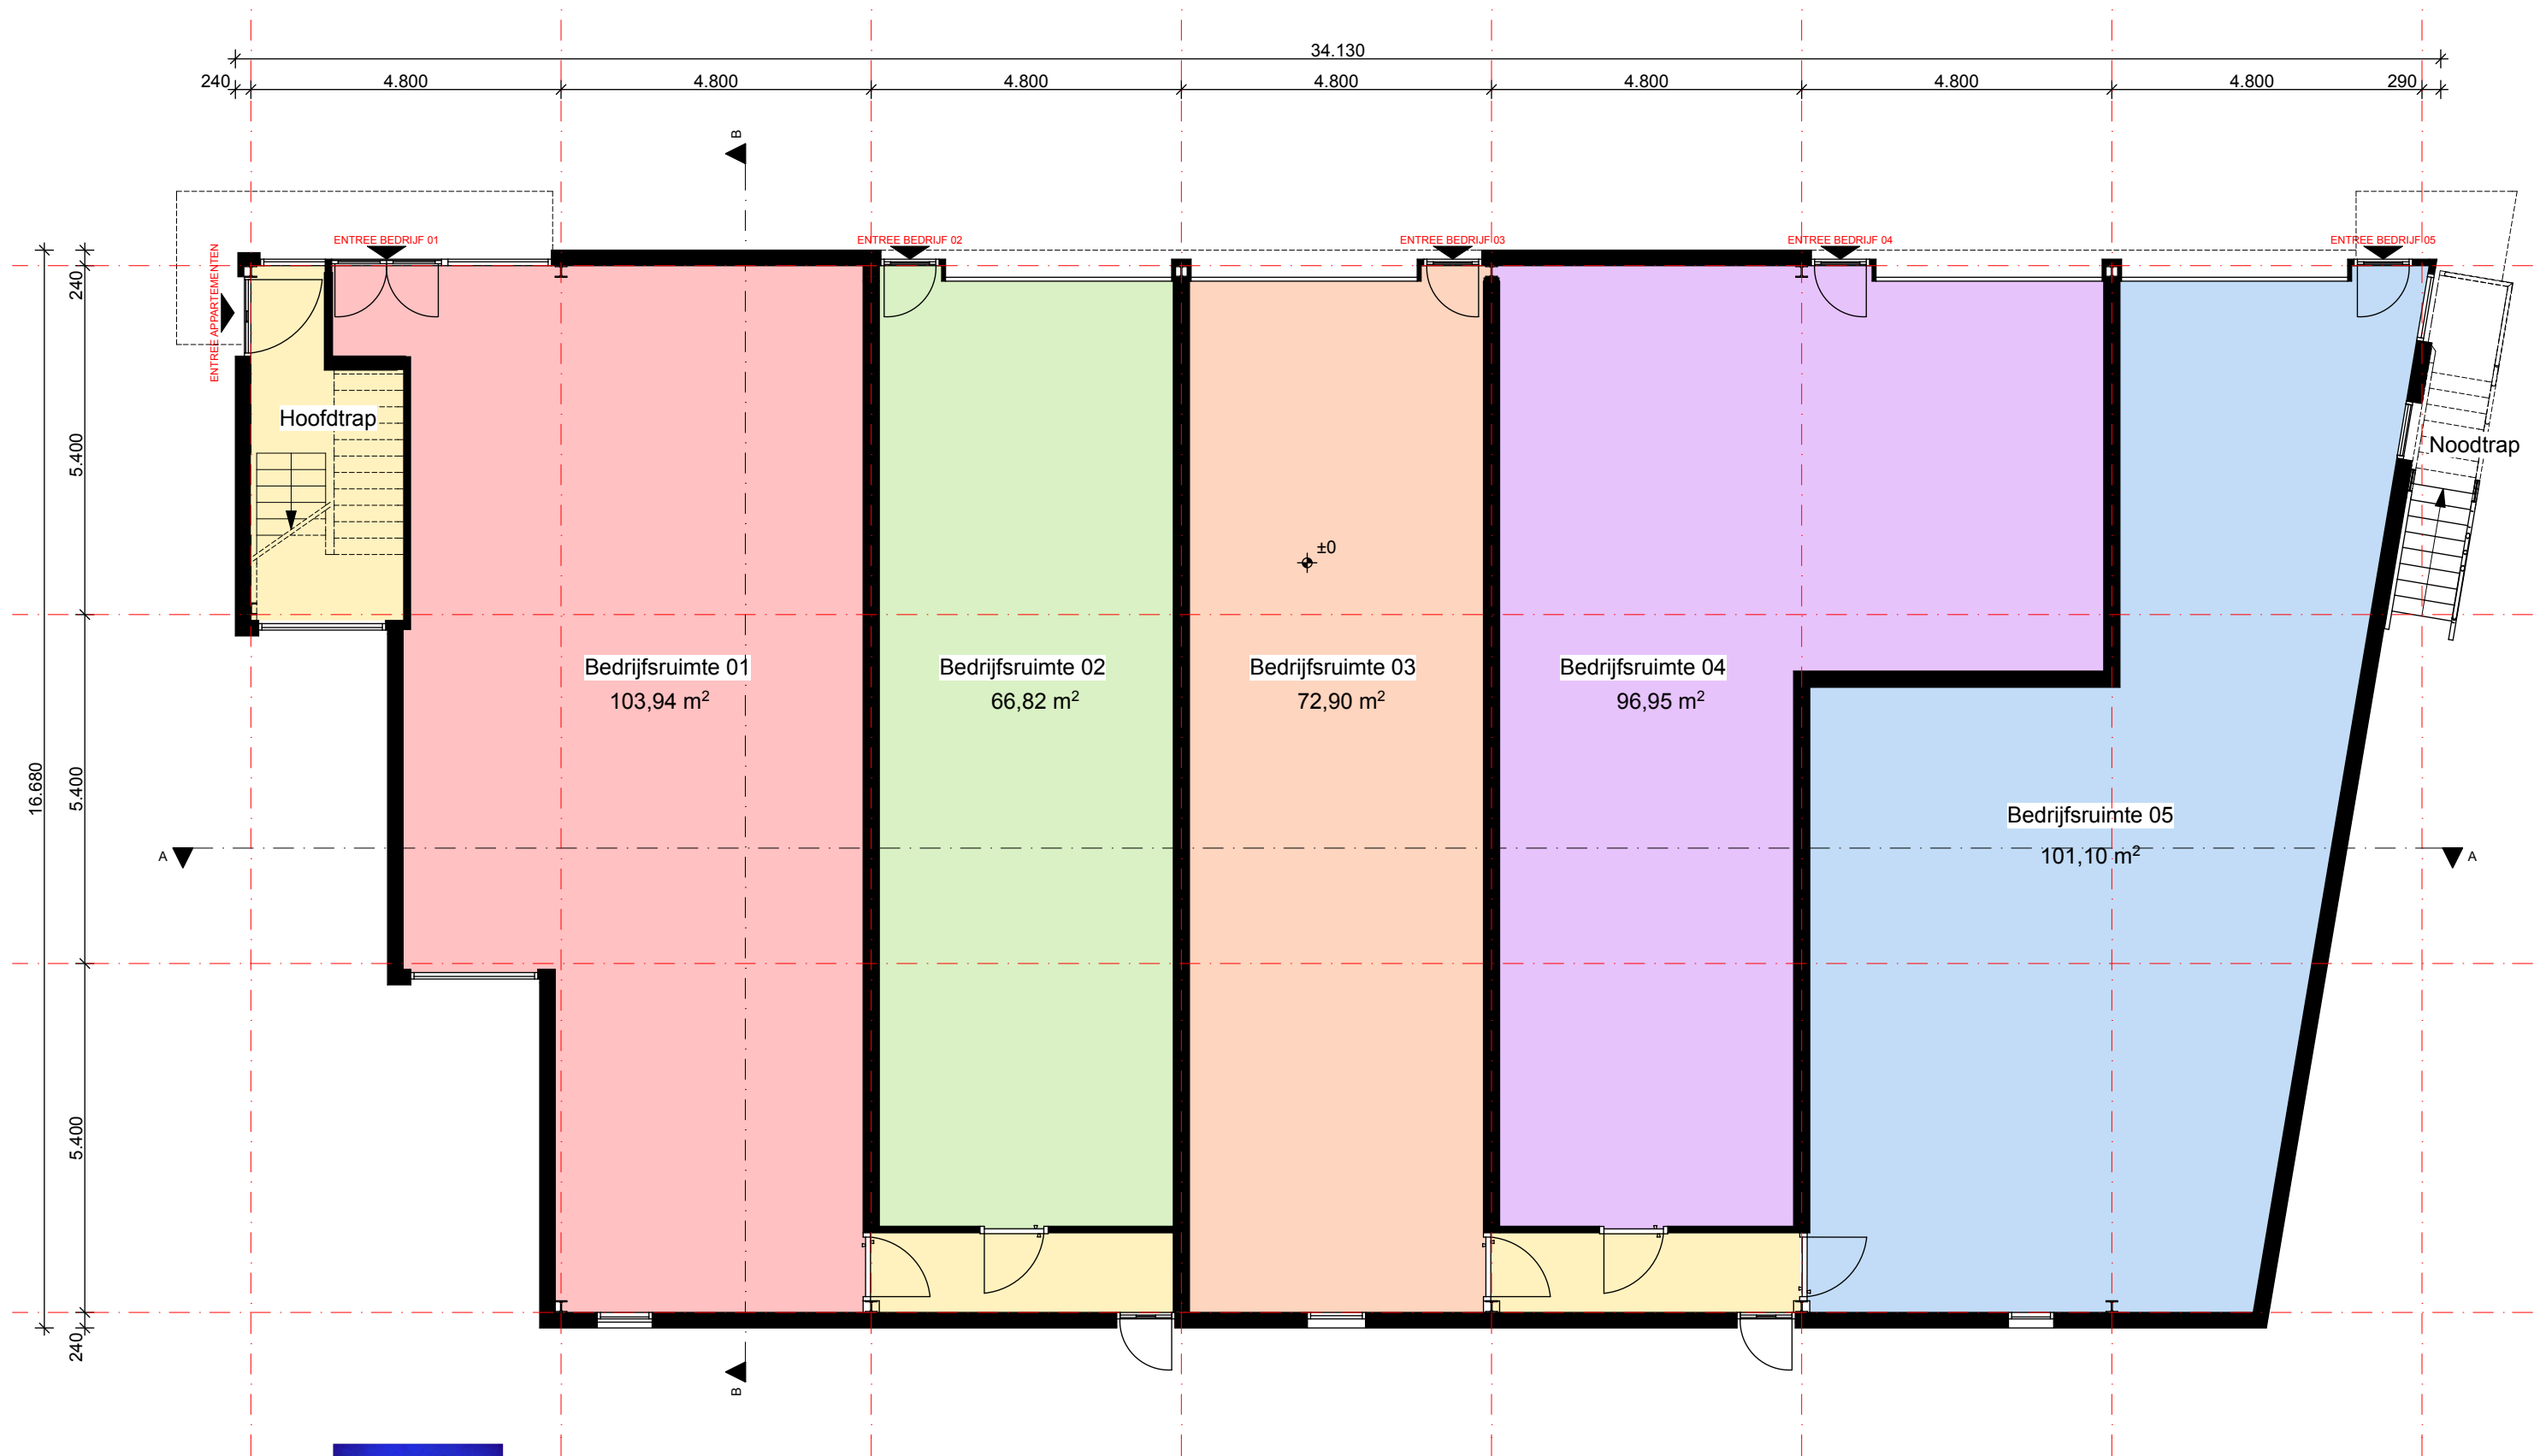

WAS architecten

Havenstraat 20, 3401 DM IJsselstein 030-6579300 was@was-architecten.nl




Opdrachtgever:
Project:
Onderwerp:
Datum:


A. Molenaar
Verbouw hal Panoven 20
begane grond
13-09-2013 Gewijzigd: **26-02-2014**

Schaal: **1:100**
Projectnummer: **W141**
Fase: **SO**
Bladnummer: **03**




Schaal: 1:100
Projectnummer: W141
Fase: SO
Bladnummer: 04

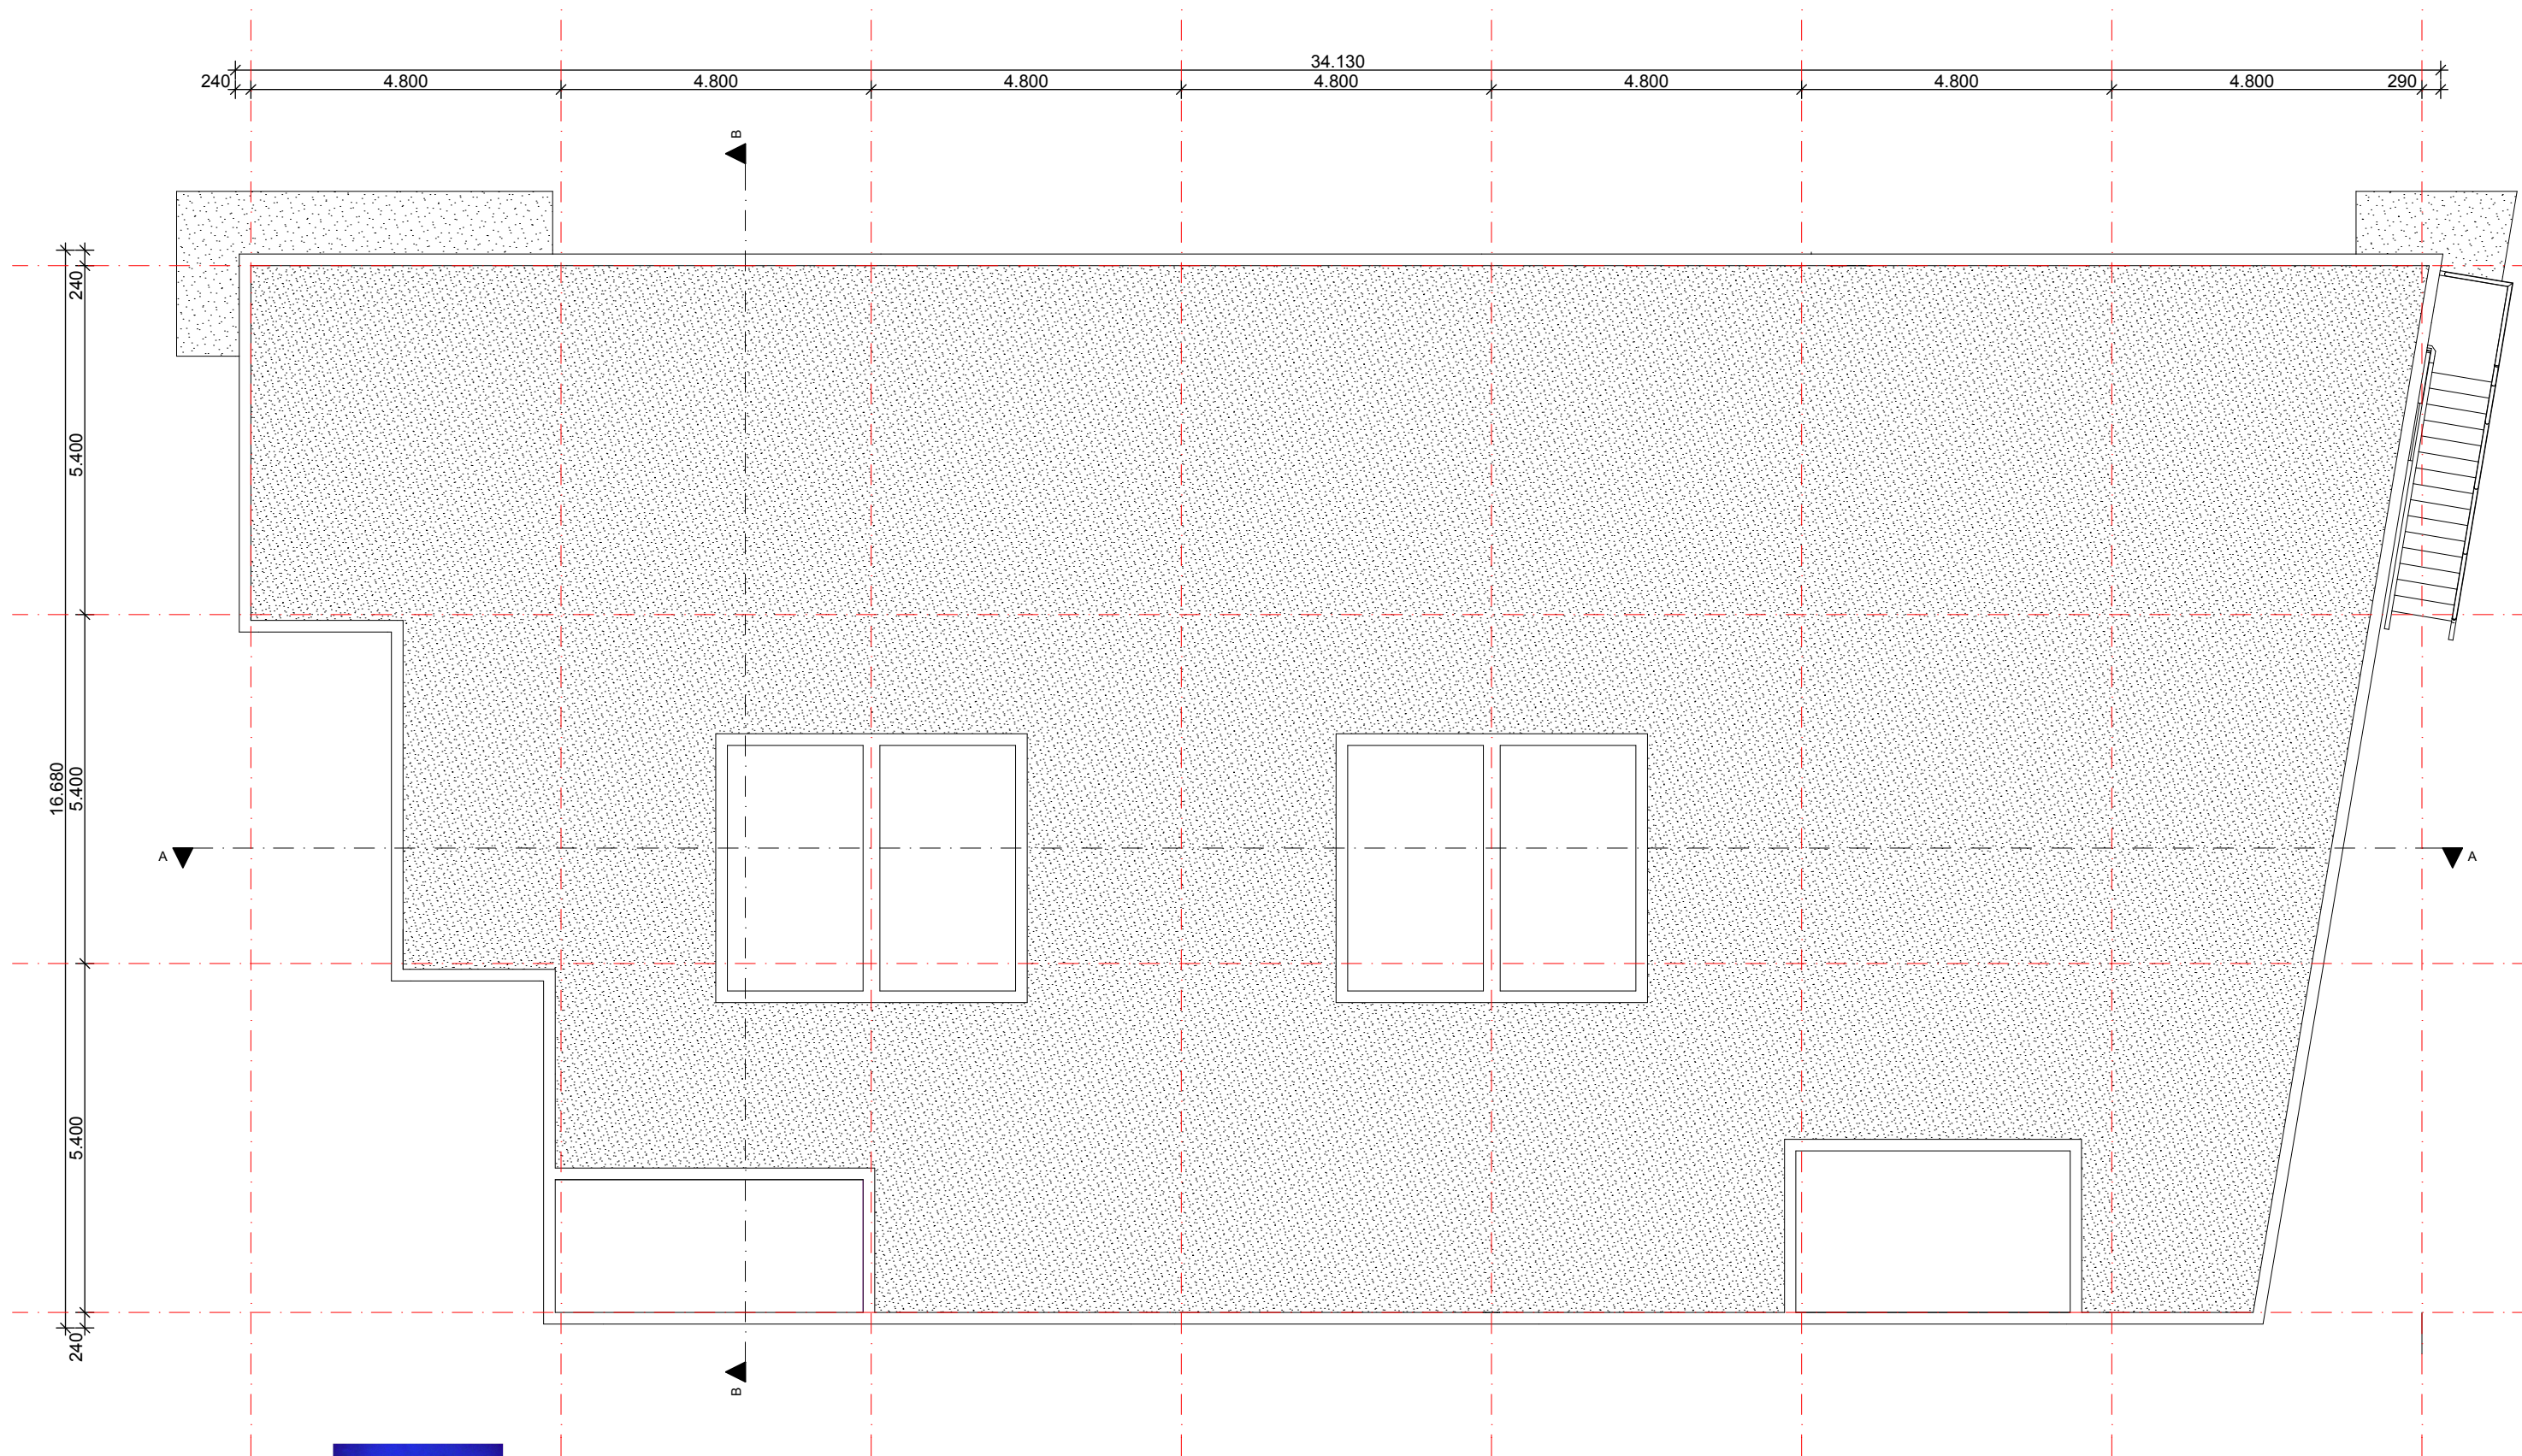


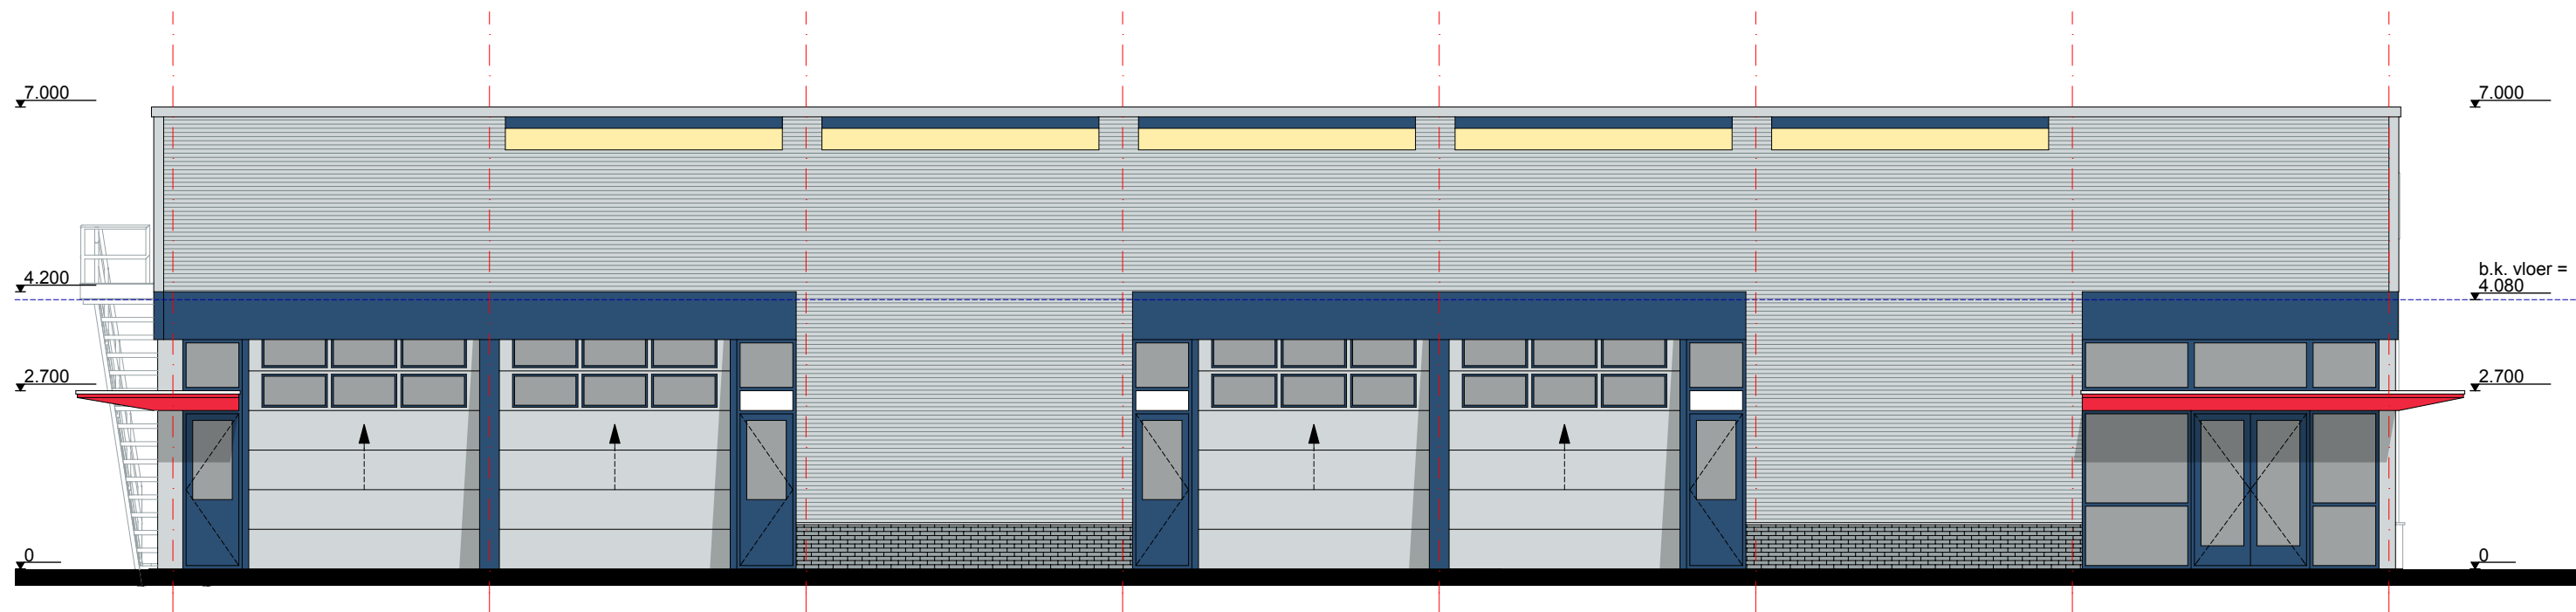


vooraanzicht (zijde Panoven)

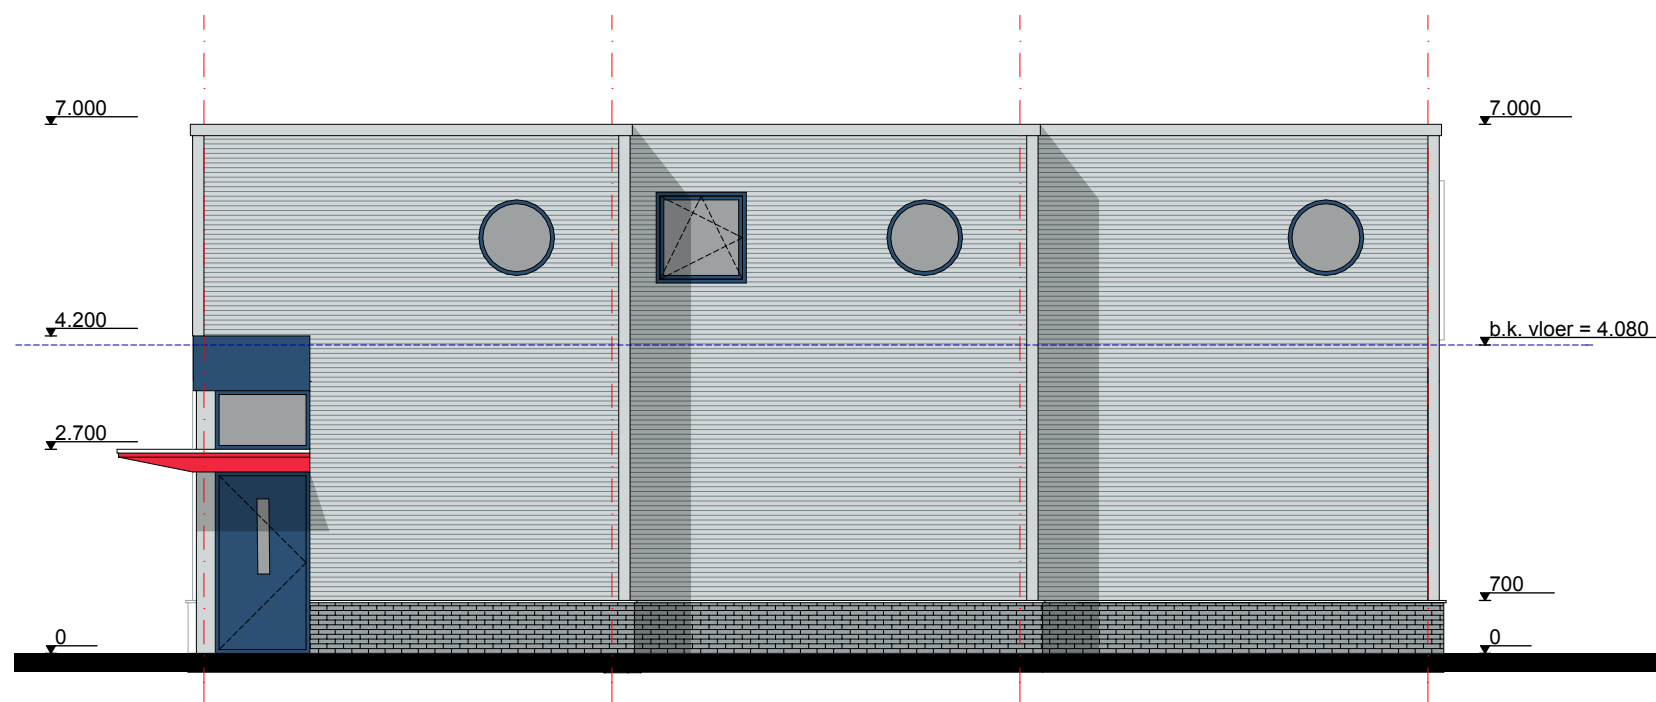

rechteraanzicht (zijde Beneluxweg)

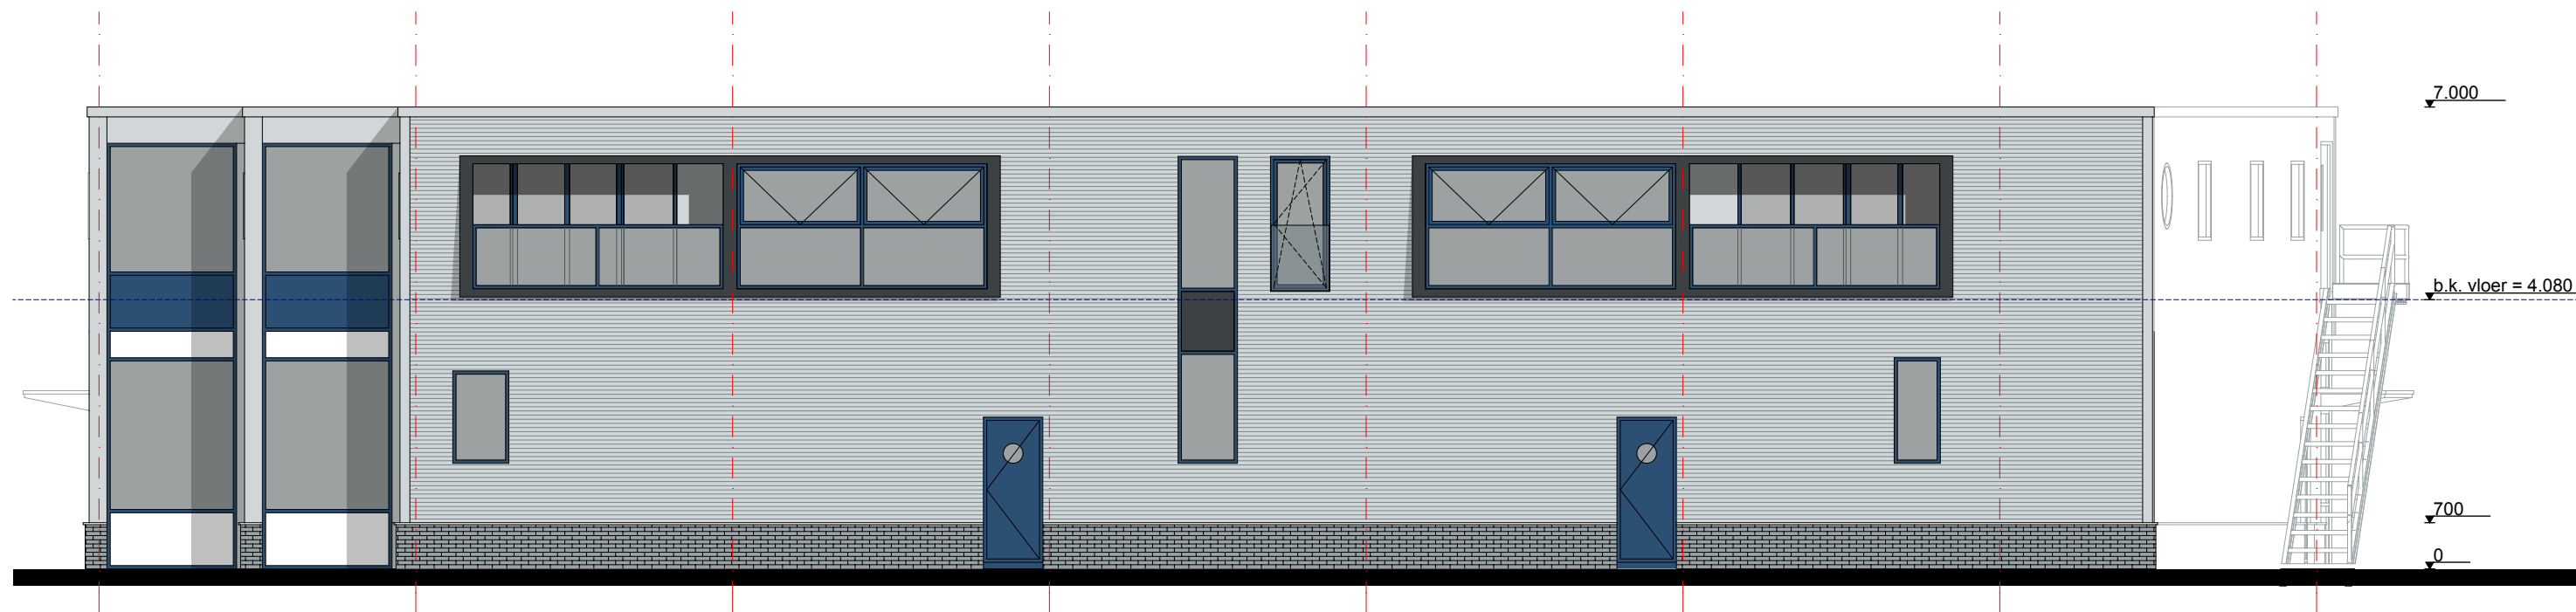


achteraanzicht (zijde Linnaeusweg)

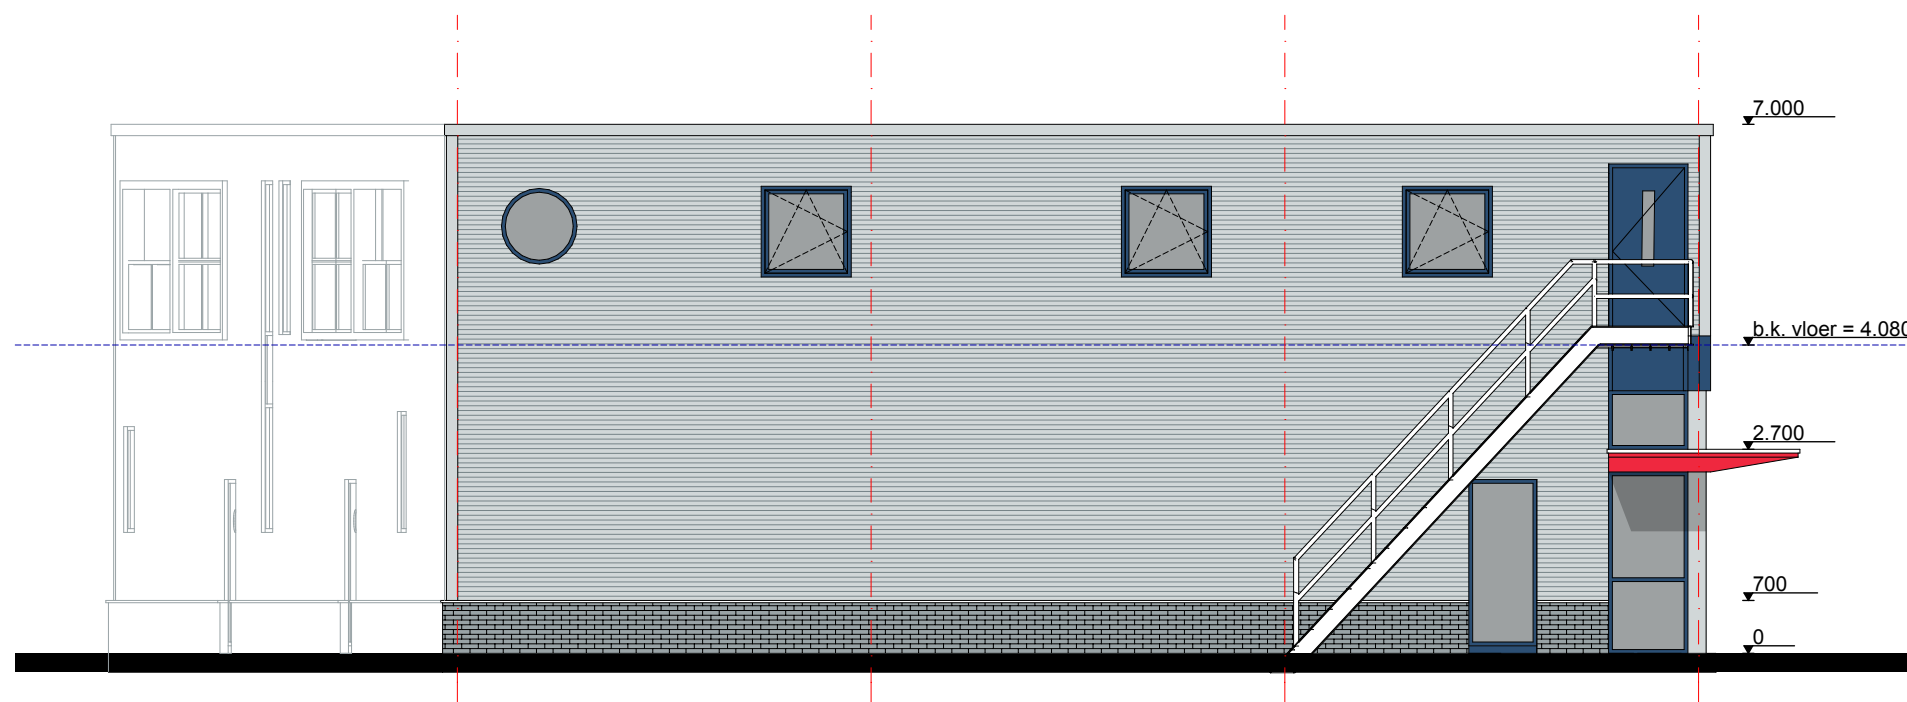

linkeraanzicht (zijde Merianweg)



langsdoorsnede A-A

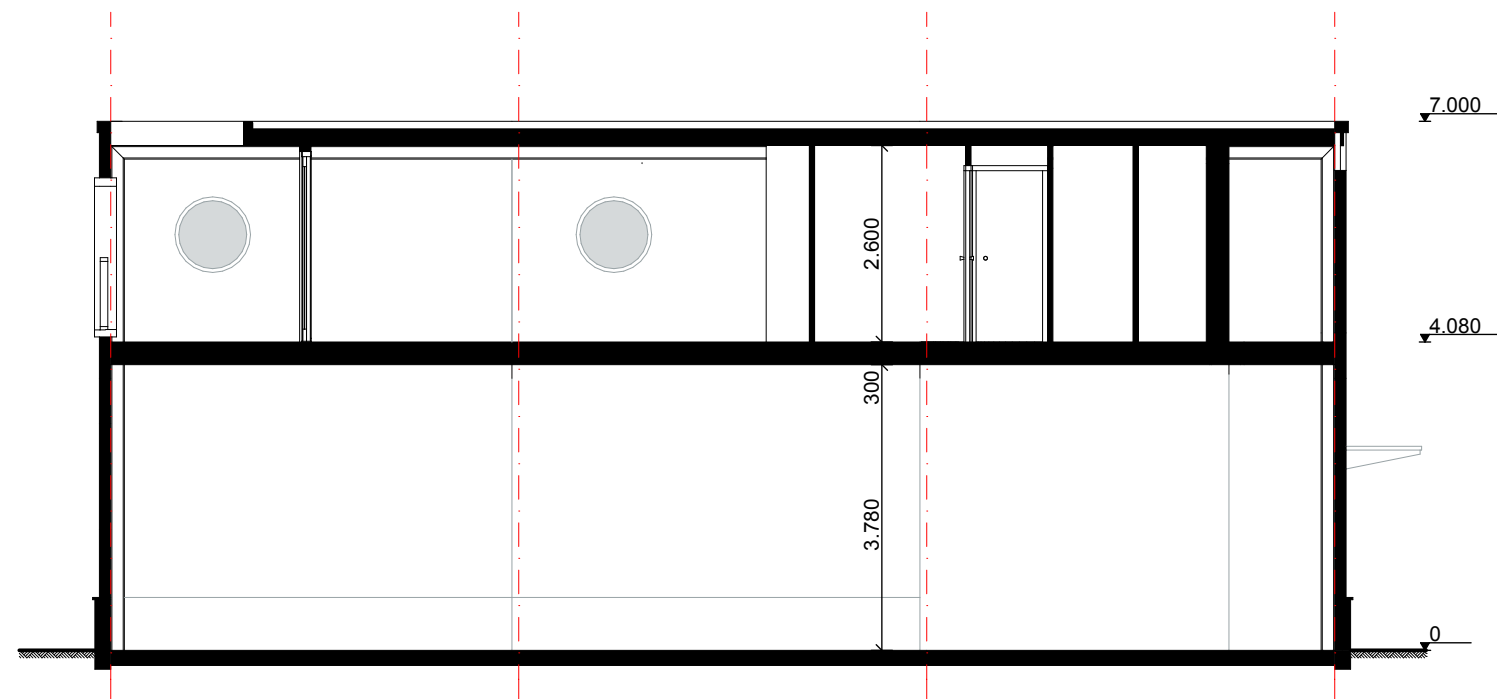

dwarsdoorsnede B-B



Voorgevel links



Achtergevel links



Voorgevel rechts



Vogelvlucht



Situatie inclusief parkeerplaatsen 1:500

- uitrijstrook parkeerplaatsen
- gebouw
- plangebied



plangebied

Kadastrale kaart 1:1000

Kadastrale gegevens:

Gemeente: IJsselstein
 Sectie: C
 Perceel: 1732