

Legenda




plangebied

Verklaring



gegevens GBKN en kadastraal

150 °

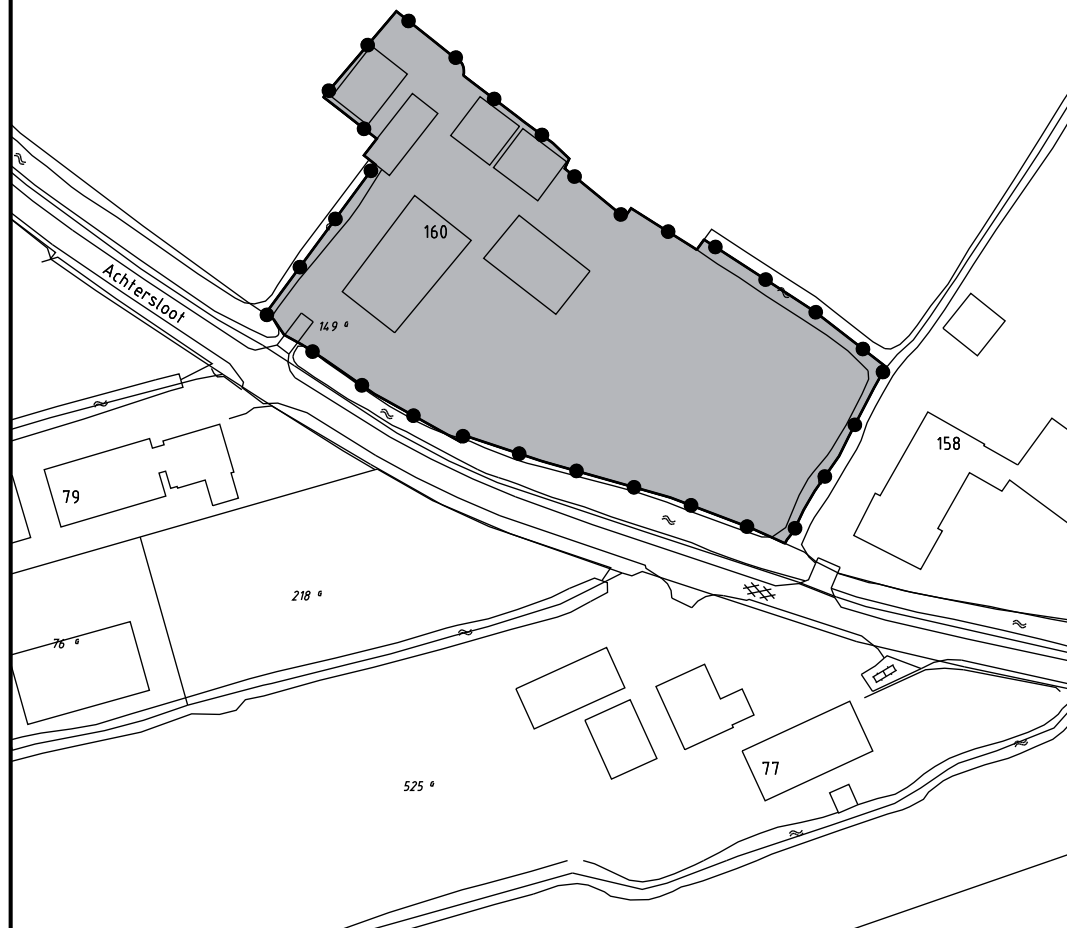

Gemeente IJsselstein

Ruimtelijke onderbouwing Achtersloot 160, IJsselstein

Illustratie

datum: 23-05-2016
schaal: 1 : 1000 (A3)
status: ontwerp
projectnr.: 751.11.01.00.00
gezien: WB

NL.IMRO.0353.201501Asloot160-On01



BügelHajema
Plek voor ideeën

BügelHajema Adviseurs bv, Bureau voor Ruimtelijke Ordening en Milieu BNSP
Postbus 2153, 3800 CD Amersfoort T 033 465 65 45 E amersfoort@bugelhajema.nl
W www.bugelhajema.nl