

Hoofdvestiging

Strijkviertel 30, Postbus 29, 3454 ZG De Meern

T: 030 - 666 1746 | F: 030 - 666 4854

I : www.vandijkttech.nl | E: info@vandijkttech.nl



GEO- EN MILIEUTECHNIEK b.v.

Nevenvestiging

Overspoor 9, 1688 JG Nibbixwoud

T: 0229 - 578 123 | F: 0229 - 578 847

E: nibbixwoud@vandijkttech.nl

Gemeente IJsselstein
t.a.v. dhr. J.C. van Kats
Postbus 26
3400 AA IJSSELSTEIN

De Meern : 03-12-2013
Project : sloop Groene Kruisgebouw, Kronenburgplantsoen 13-15 te IJsselstein
Ons kenmerk : 151711
Betreft : inspectie op huismusnesten

Geachte heer Van Kats,

Bijgaand doen wij u de resultaten en de factuur toekomen van de uitgevoerde inspectie op huismusnesten onder de eerste twee rijen dakpannen van het Groene Kruisgebouw (Kronenburgplantsoen 13-15) te IJsselstein.

Eerder is door ons bureau op de locatie een quickscan Flora- en faunawet (kenmerk 151711, d.d. 12-08-2013) en een onderzoek naar het voorkomen van vleermuizen en gierzwaluwen (kenmerk 151711, d.d. 22-10-2013) uitgevoerd. Uit deze onderzoeken is gebleken dat er mogelijk huismussen broeden onder de dakpannen van het Groene Kruisgebouw. Echter was het al te laat in het seizoen om een onderzoek naar het voorkomen van huismussen conform de soortenstandaard uit te kunnen voeren. Geadviseerd is om in de periode van 1 april tot 15 mei 2014 een onderzoek naar het voorkomen van huismussen conform de soortenstandaard uit te voeren. Op uw verzoek is besloten om in het najaar de eerste twee pannenrijen te inspecteren op de aanwezigheid van huismusnesten. Vaak kruipen de huismussen via de onderzijde van de dakbedekking (de dakpannenrij bij de dakgoot) onder de pannen. De nesten bevinden zich over het algemeen ook onder dit deel van het dak.

Op 27-11-2013 is de inspectie uitgevoerd. Hierbij is aan de zuidzijde van het pand onder de tweede dakpannenrij een nest waargenomen. De pannen van dit deel van het dak zijn in een slechte staat en gespijkerd bevestigd. Hierdoor kon de dakpan voor het nest niet volledig verwijderd worden om het nest goed te kunnen bekijken. Mogelijk betreft het een huismusnest. Vermoedelijk is het nest oud (niet van het afgelopen broedseizoen). Achter de overige dakpannen zijn geen nesten waargenomen. De twee onderste pannenrijen boven de dakkapel aan de zuidwestzijde van het pand konden niet op een veilige manier worden geïnspecteerd en zijn buiten beschouwing gelaten. Veel van de pannen liggen scheef waardoor er ook op hoogte openingen tussen de pannen aanwezig zijn waar huismussen tussendoor kunnen om een nest te bouwen. Tijdens het veldwerk zijn geen sporen of individuen van huismussen waargenomen.



KvK Utrecht: 30128364
BTW nr: NL 803.844.451.B01


Deutsche Bank Nederland NV: 61.32.88.602
IBAN: NL76DEUT06 13 288602 | BIC: DEUT NL 2N

Op basis van de waarnemingen tijdens de quickscan, het vleermuisonderzoek, het gierzwaluwonderzoek en de inspectie van de dakpannen wordt niet verwacht dat huismussen broeden onder de dakpannen van het Groene Kruisgebouw. Tijdens al deze bezoeken zijn namelijk geen individuen of sporen van huismussen waargenomen op de onderzoekslocatie. Echter kan strikt genomen op basis van deze waarnemingen niet worden uitgesloten dat huismussen broeden onder de dakpannen. Derhalve wordt geadviseerd om middels het onderzoek conform de soortenstandaard vast te stellen of er huismussen broeden onder de dakpannen van het Groene Kruisgebouw. Indien blijkt dat er huismusnesten aanwezig zijn onder de dakpannen kan met behulp van de gegevens van het onderzoek een compensatie en/of mitigatieplan worden opgesteld. Met dit plan wordt de functionaliteit van de voortplantings- en/of vaste rust- en verblijfplaatsen gegarandeerd en kan een ontheffing worden aangevraagd bij Dienst Regelingen van het Ministerie van Economische Zaken. Bij goedkeuring van de maatregelen wordt een positieve afwijzing gegeven, omdat geen overtreding van de Flora- en faunawet optreedt. Indien het nemen van dergelijke maatregelen niet mogelijk is, dient ontheffing van de Flora- en faunawet te worden aangevraagd op grond van een wettelijk belang uit de vogelrichtlijn.

Voor eventuele vragen en/of opmerkingen kunt u contact opnemen met de verantwoordelijke projectleider, mevr. M. Boer MSc..

In vertrouwen u hiermede voldoende te hebben geïnformeerd, verblijven wij,


Hoogachtend,
van Dijk geo- en milieutechniek b.v.

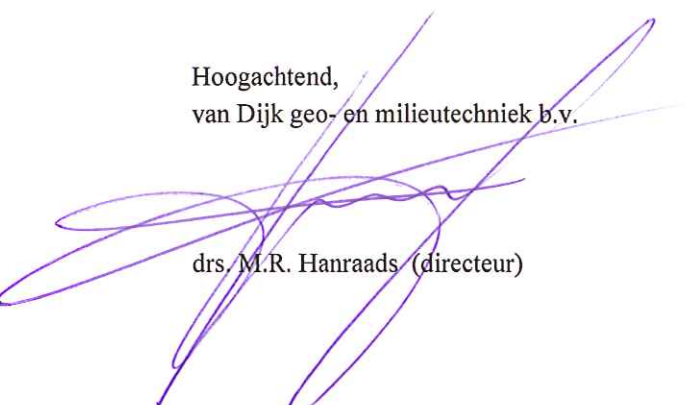

drs. M.R. Hanraads (directeur)

Bijlage

- 1: Situatietekening
- 2: Foto-overzicht

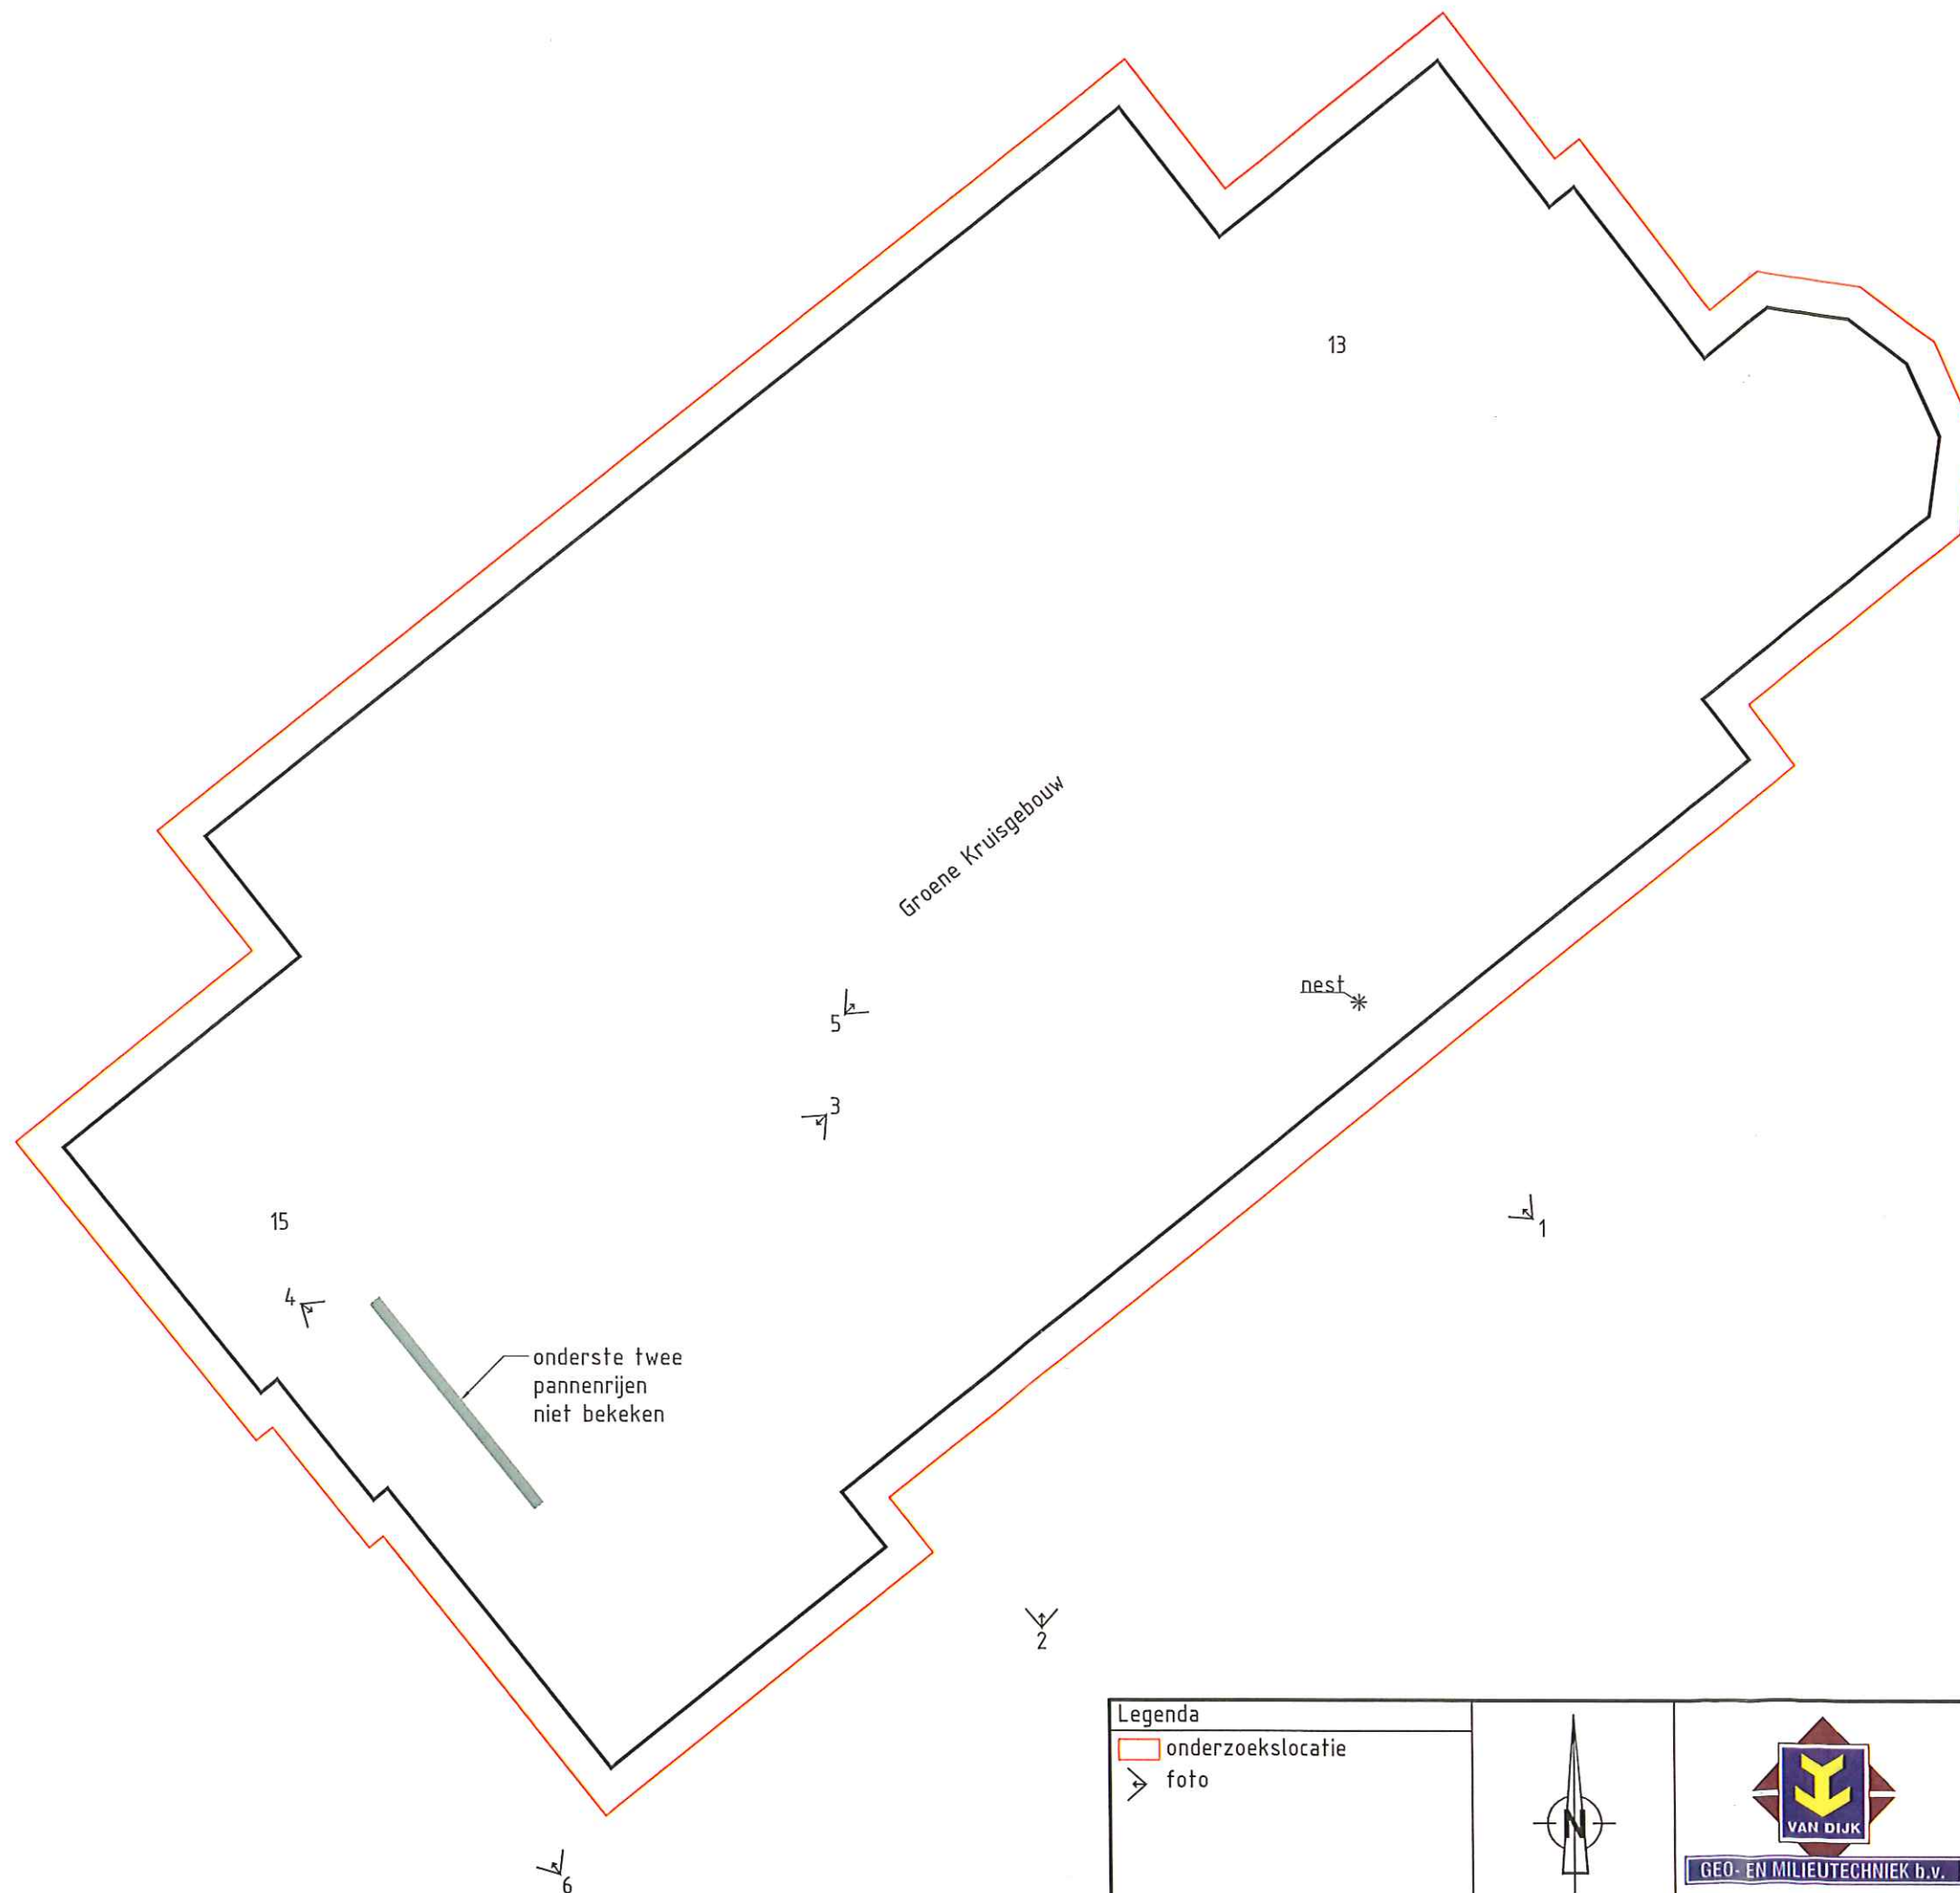

Legenda

- onderzoekslocatie
- foto



0 1 2 3 4 5 6

geo- en milieutechnisch adviesbureau
Strijkviertel 30, Postbus 29
3454 ZG DE MEERN
Tel.: 030 - 665 17 46
Fax.: 030 - 665 48 54
E-mail: teken@vandijktechn.nl

Project: kronenburgplantsoen 13-15

Plaats: IJSSELSTEIN

Opdrachtnr.: 151711

Schaal: 1:100 (A3)

Datum: 31-07-2013

Gewijzigd: 8-8-13 RK

Gewijzigd: 29-11-2013 AD

Gewijzigd:

Gefek.: R.Kool

FOTOREPORTAGE

Foto 1:

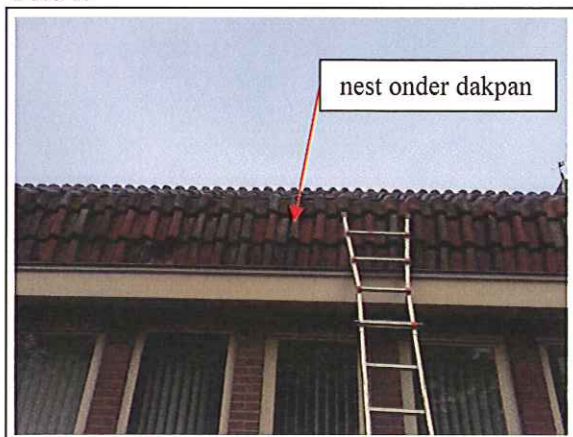


Foto 2:



Foto 3:



Foto 4: pannenrand boven dakkapel westzijde niet bekeken

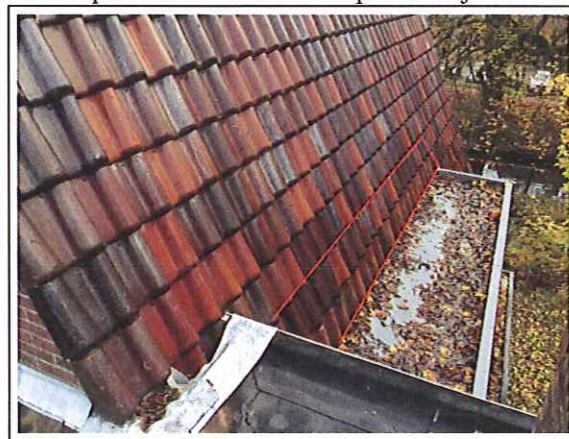


Foto 5:



Foto 6:



Legenda



GEO- EN MILIEUTECHNIEK b.v.

Adviesbureau voor geotechniek en milieu Tel. : 030 - 666 17 46
Strijkviertel 30, Postbus 29 Fax : 030 - 666 48 54
3454 ZG DE MEERN E-mail : teken@vandijktech.nl

Project: Groene Kruisgebouw,
Kronenburgplantsoen 13-15

Plaats: IJsselstein
Opdrachtnr.: 151711
Datum: november 2013
Volgnummer: 1/1