



VERKLARING

- BESTAAND HEKWERK
- GAASHEKWERK 3.00m HOOG
- GAASHEKWERK 1.00m HOOG LEDIKANTZIJDE
- LICHTMASTEN MET ARMATUUR
- LOOPPOORT
- ONDERHOUDSPOORT

A	VERPLAATSING TENNISBANEN	08-01-2015	NCH	Gez.	Acc.
Rev	Omschrijving	Datum rev.	Get.	Gez.	Acc.

MATEN IN METERS
DIAMETERS IN MILLIMETERS
HOOGTEMATEN IN METERS T.O.V. N.A.P.

Opmettende
Tennisvereniging Groenvliet
Project
Uitbreiding tennisvelden te IJsselstein
Onderdeel
Variant 8 tennisbanen

Tekeningnummer 103	Rev.	Bestandsnaam 328425201.dwg	Formaat A1	Schaal 1:200	Blad	Aantal
Kantoor ALKMAAR	Projectnummer 328425	Besteknummer	Datum van uitgave 03-12-2014	Get. NCH	Gez. NCH	Acc. NCH



www.grontmij.nl

© Grontmij Nederland B.V. Alle rechten voorbehouden

Plotdatum : 8-1-2015

PRINCIPE DETAIL HEKWERK MET LEDIKANT

GAASHEKWERK - HOOGTE 3.00m EN 1.00m

PRINCIPE DETAIL HEKWERK MET LOOPPOORT


GAASHEKWERK - HOOGTE 3.00m

PRINCIPE DETAIL HEKWERK MET LOOPPOORT

GAASHEKWERK - HOOGTE 1.00m

HEKWERK

GAASHEKWERK - HOOGTE 1.00m OF 3.00m

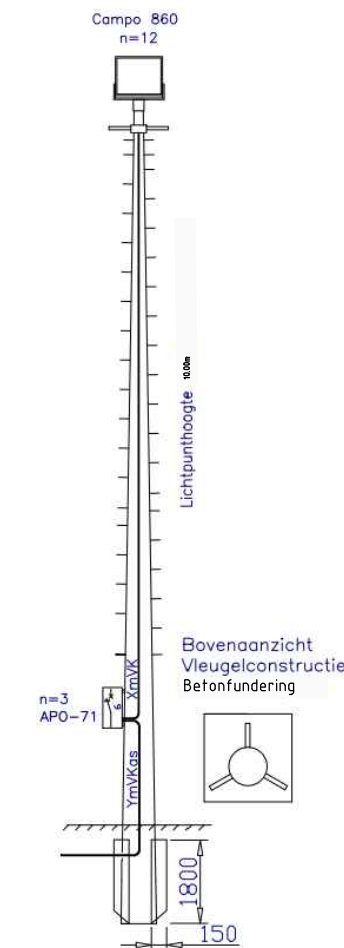

LICHTMAST
HOOGTE 10.00m