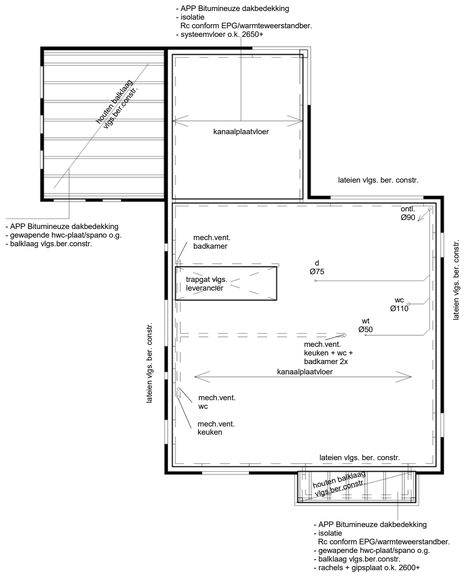

verdiepingsvloer + houten balklaag

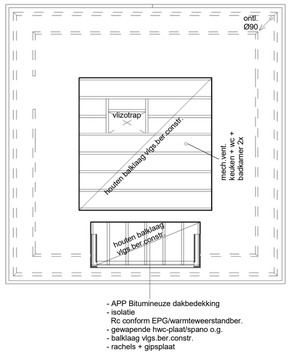

zoldervloer

kap (scharnierkap)

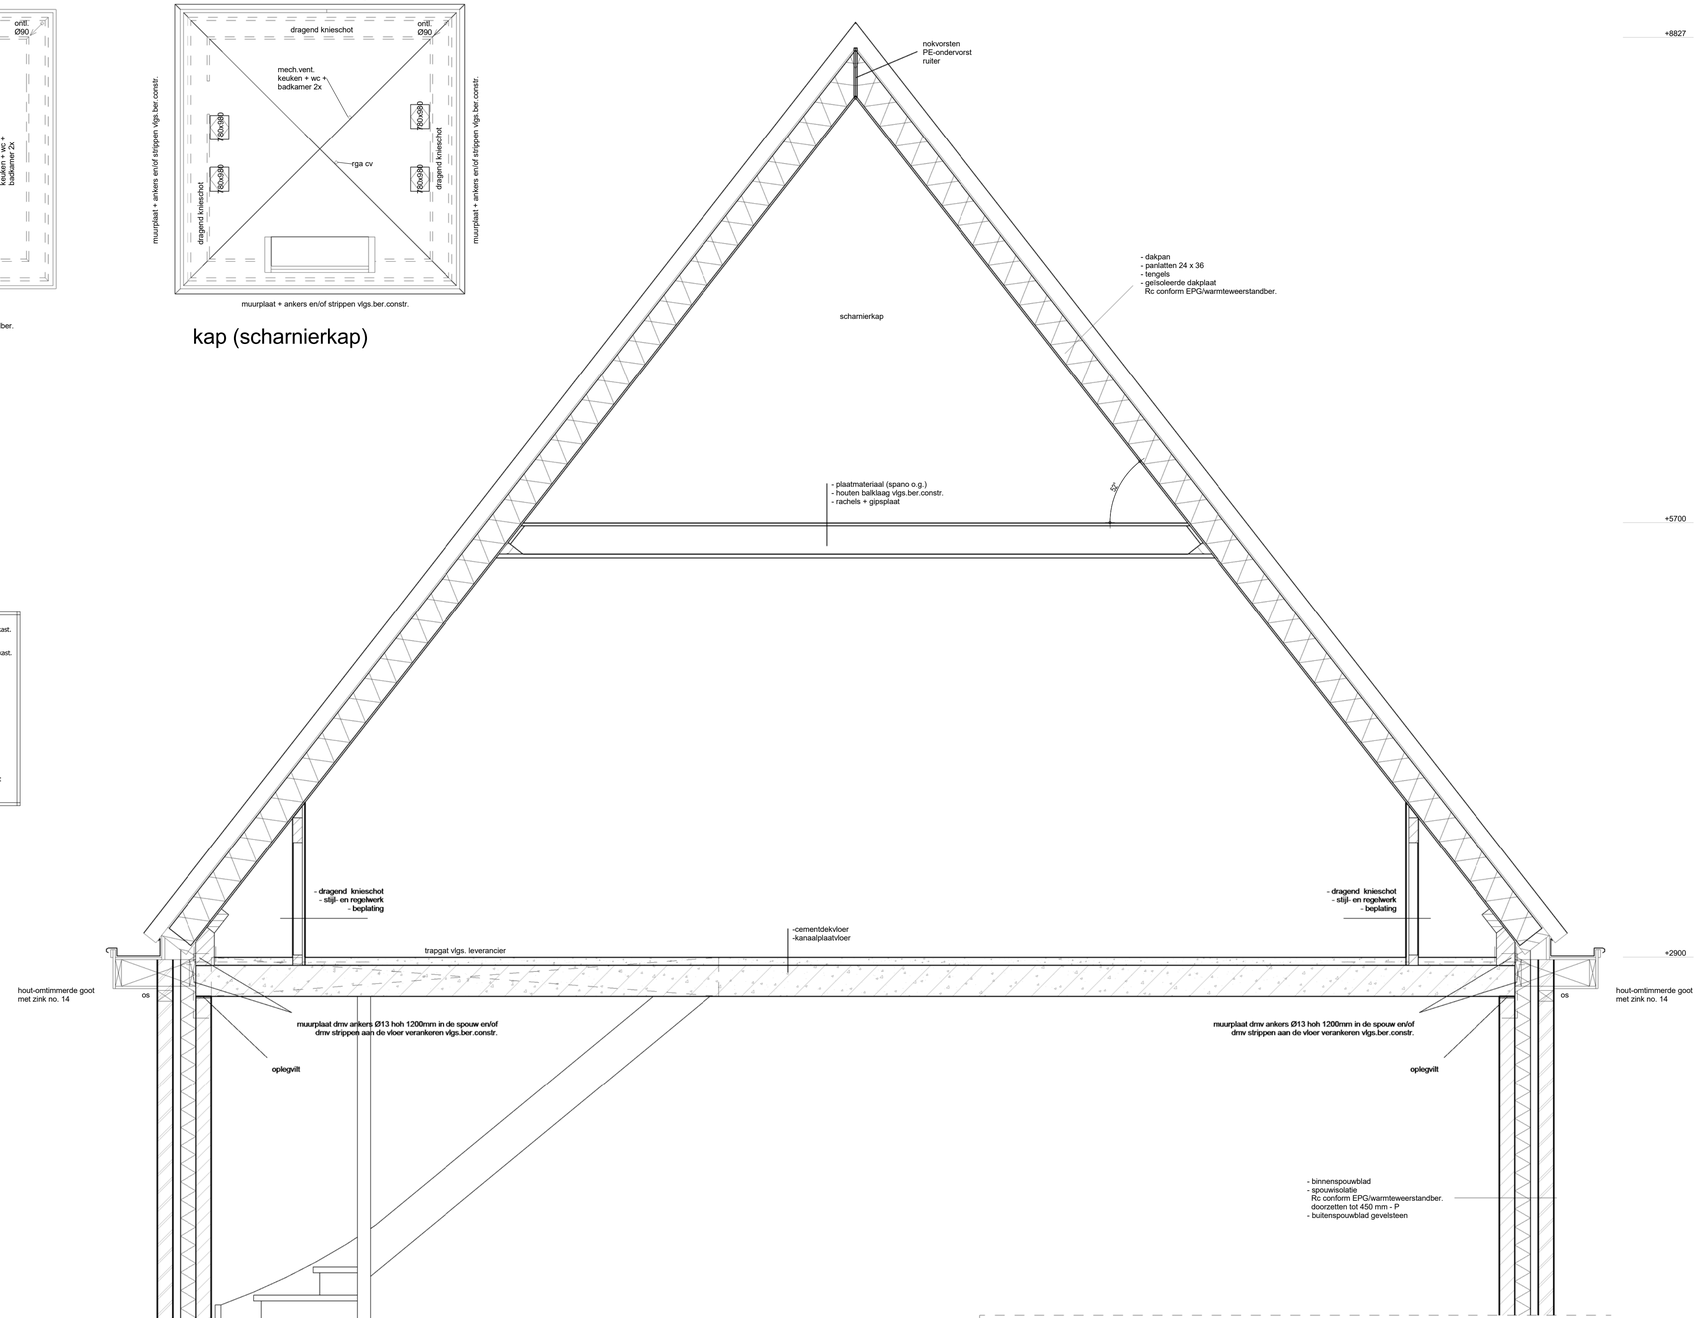

principe doorsnede

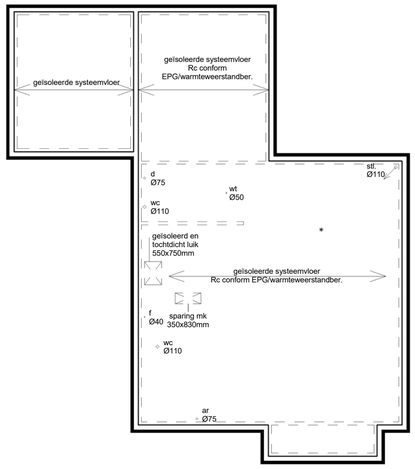

begane grondvloer

Watermeter plaatsen in meterkast.
Mantelbuis water Ø50, van 90-P naar 100+P in de meterkast.
Mantelbuis electra Ø50
Mantelbuis CAI en PTT Ø50
Mantelbuis gas Ø63 van 45-m.v. naar 100+P in de meterkast.

hwa	hemelwater afvoer	Ø80
wc	watercloset	Ø110
wm	wasmachine	Ø75
wt	wastafel	Ø50
ar	aanrecht + eventueel vaatwasser	Ø75
d	douche	Ø75
f	fonteintje	Ø40
b	bad	Ø75
stl	standleiding	Ø110
ont	ontstoppingsstuk	
vr	ventilatierooster	

Funderingsbreedtes, wapeningsdiktes, spanten (staal of hout), etc. volgens opgave constructeur.
Alle aan- en afvoeren van rolering stankvrij en waterdicht aansluiten volgens "KOMO-keur". Riolering voldoende ontluchten voor het tegengaan van hevelwerking.

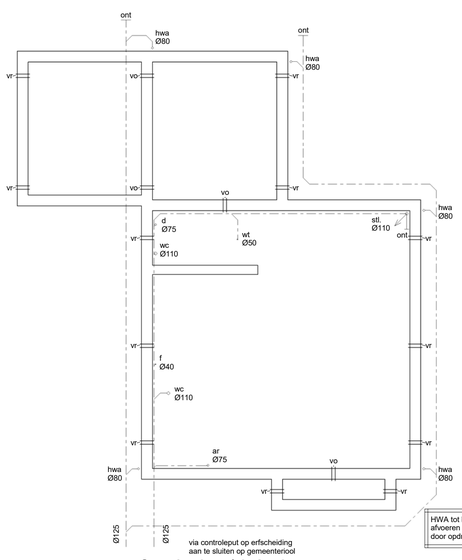

HWA tot boven maaiveld door aannemer, afvoeren naar gemeente riool of wadi's door opdrachtgever (i.o.m. gemeente)

fundering/riolering

aannemersbedrijf Bot & van der Ham b.v. woningbouw utiliteitswerken
Energieweg 17
4231 DJ Meerkerk
tel: 0183 - 35 13 34
fax: 0183 - 35 29 76
info@bot-vdham.nl
www.bot-vdham.nl

Brummelhuis samen bouwen
Grote Voort 221
8041 BK Zwolle
Tel. 038 - 7501930
Fax. 038 - 7501951
www.brummelhuis.nl
info@brummelhuis.nl

opdrachtgever : Dhr. D.J. van Kesteren, Eiteren 63, 3401 PS IJsselstein
Tel.: 030-6883079 / mob. (dhr.) 06-25151606 (mevr.) 06-25427274
: e-mail: dirkvankesteren@live.nl

project : nieuw te bouwen woning aan de Bedevaartweg te IJsselstein
Sectie: E, Perceel 2244

gewijzigd :

a	12-04-2016 wb	e	
b		f	
c		g	
d		h	

B2
werknr.:
V60-037
06-01-2015
ak