


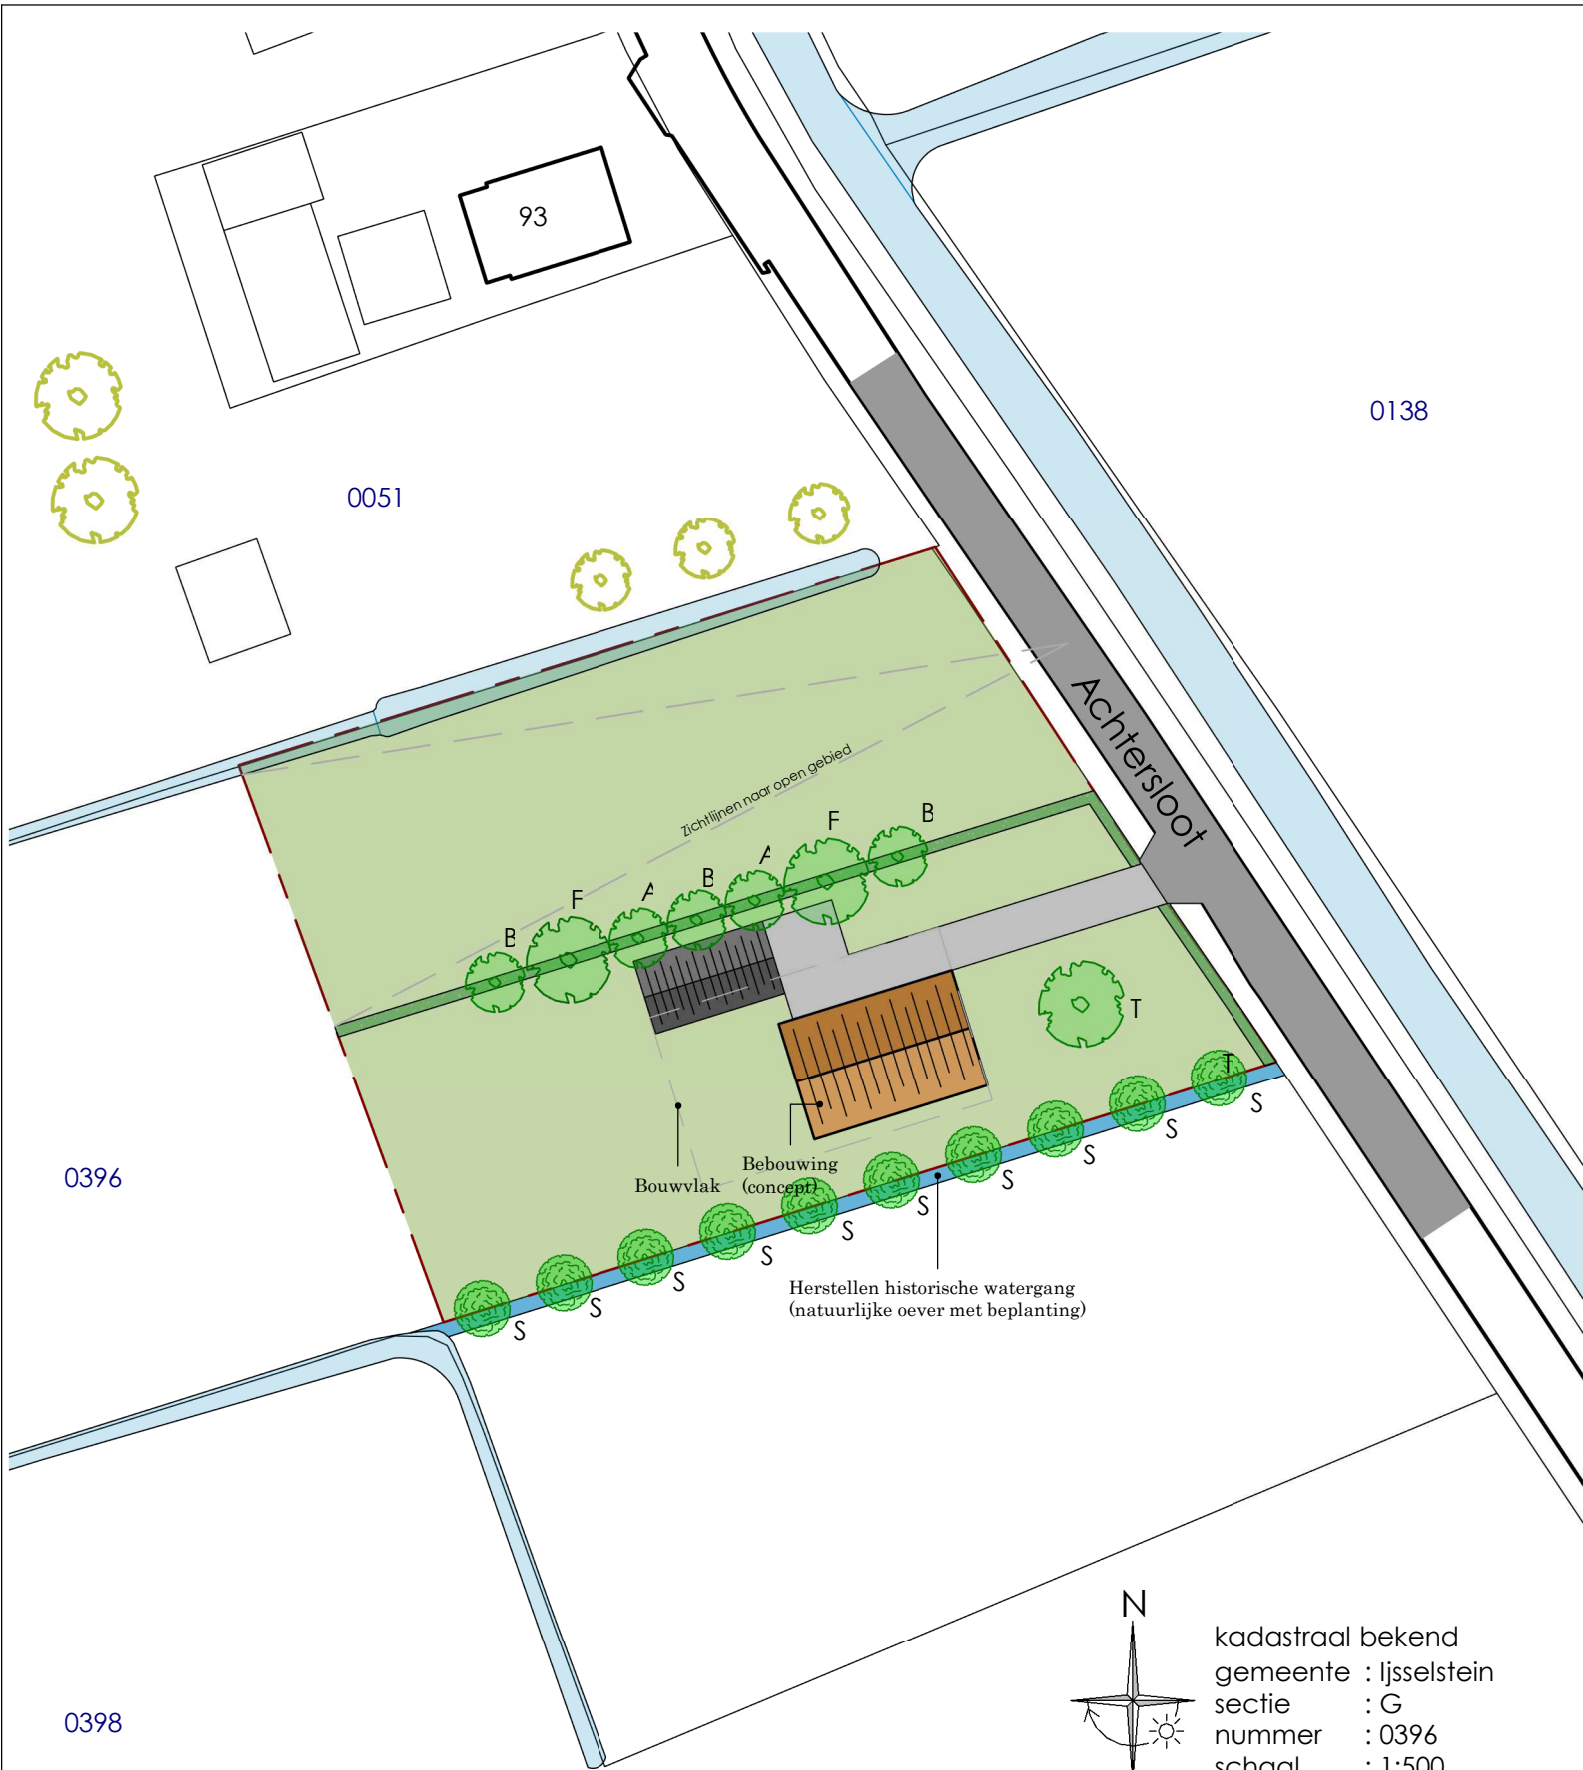

Gewenste situatie

Beplantingsplan nieuwe (solitair)bomen

Nieuwe bomen zoals aangegeven op tekening.

Benamingen bomen:

Latijnse naam:	Nederlandse naam:	Maat:	Aantal:
<i>Tilia x europaea</i> 'Echlora' (T)	Hollandse linde (solitair)	12 - 14	2 st.
<i>Betula pubescens</i> (B)	Zchte berk	12 - 14	3 st.
<i>Alnus</i> (A)	Els	12 - 14	2 st.
<i>Fraxinus excelsior</i> (F)	Es	12 - 14	2 st.

Plantverband van de bomen:

Plantverband	Als rechthoekig
Aantal rijen	1
Boompalen per met boom met boomband	2st

Beheervisie bomen:

- Boomspeigels aanpassen bij de bomen drie keer per jaar onkruid vrij maken;
- Begeleidingssnoei toepassen bij de bomen een keer per jaar snoeien in de maanden (jan/mrt).



Beplantingsplan knotwilg

Nieuwe knotwilgen zoals aangegeven op tekening.

Benamingen knot:


Latijnse naam:	Nederlandse naam:	Maat:
<i>Salix alba</i> (S)	Knotwilg	16/18

Plantverband van de knotwilg:

Plantverband	als rechthoekig
Aantal rijen	1
Boompalen per met boom met boomband	2st

Beheervisie knotwilgen:

- Minimaal 1 keer per 5 jaar knotten op een hoogte van 1,5m tot 2,0m vanaf maaiveld;
- Snoeien tussen van november tot en met maart.

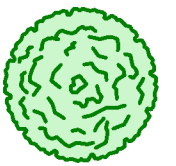

Beplantingsplan haag

Nieuwe veldesdoornhaag zoals aangegeven op tekening.

Benamingen haag:

Latijnse naam:	Nederlandse naam:	Maat:
<i>Acer campestre</i>	Veldesdoorn	100/120

Plantverband van de haag:

plantverband	verschoven verband (rechthoekig)
Aantal rijen beukenhaag	2
Plantafstand tussen de rijen	50 cm
Plantafstand in de rijen	25 cm

Beheervisie haag:

- Eerste jaren inboeten (herplant van uitgevallen exemplaren);
- Veldesdoornhaag drie keer per jaar onkruid vrij maken;
- 1 of 2 keer jaar knippen of scheren waarbij haag gelijk in afmetingen toeneemt tot streefbeeld bereikt.



Bestaande bomenrij

Bestaande bomenrij zoals aangegeven op tekening



PTA Midden Nederland
Project Teken Advies

Laageinderweg 16
3774 TD, Kootwijkerbroek
Tel. 06 - 34466939
E. Info@ptamiddennederland.nl
www.pta-middennl.nl

fase: Definitief

status: Definitief

datum: 17-06-2019

opdrachtgever: H.C.B. Vastgoed BV
Laageinderweg 16
3774 TD, Kootwijkerbroek

formaat: A3

schaal: 1:2000

project: Realiseren van bouwkaavel aan de Achtersloot

tekenaar: JvdB

onderdeel: Gewenste situatie
Beplantingsplan

blad: BP-01A

werknummer: 16004