



gemeente : IJsselstein
sectie : C
perceel : 1191

EVA

opdrachtgever
De Wit Ontwikkeling BV

werk
Panoven

onderwerp tekening
situatie

schaal

formaat
A3 (420 x 297 mm)

getekend
RV

datum
08-07-2021

wijzigingen

concept

werknummer
20172

tekeningnummer
DO.010

EVA | architecten 030 740 00 48
Wilhelminapark 26 info@e-v-a.net
3581 NE Utrecht www.e-v-a.net



EVA

opdrachtgever
De Wit Ontwikkeling BV

werk
Panoven

onderwerp tekening
terrein opname

schaal

formaat
A3 (420 x 297 mm)

getekend
RV


datum
08-07-2021

wijzigingen

concept

werknnummer
20172

tekeningnummer
DO.011

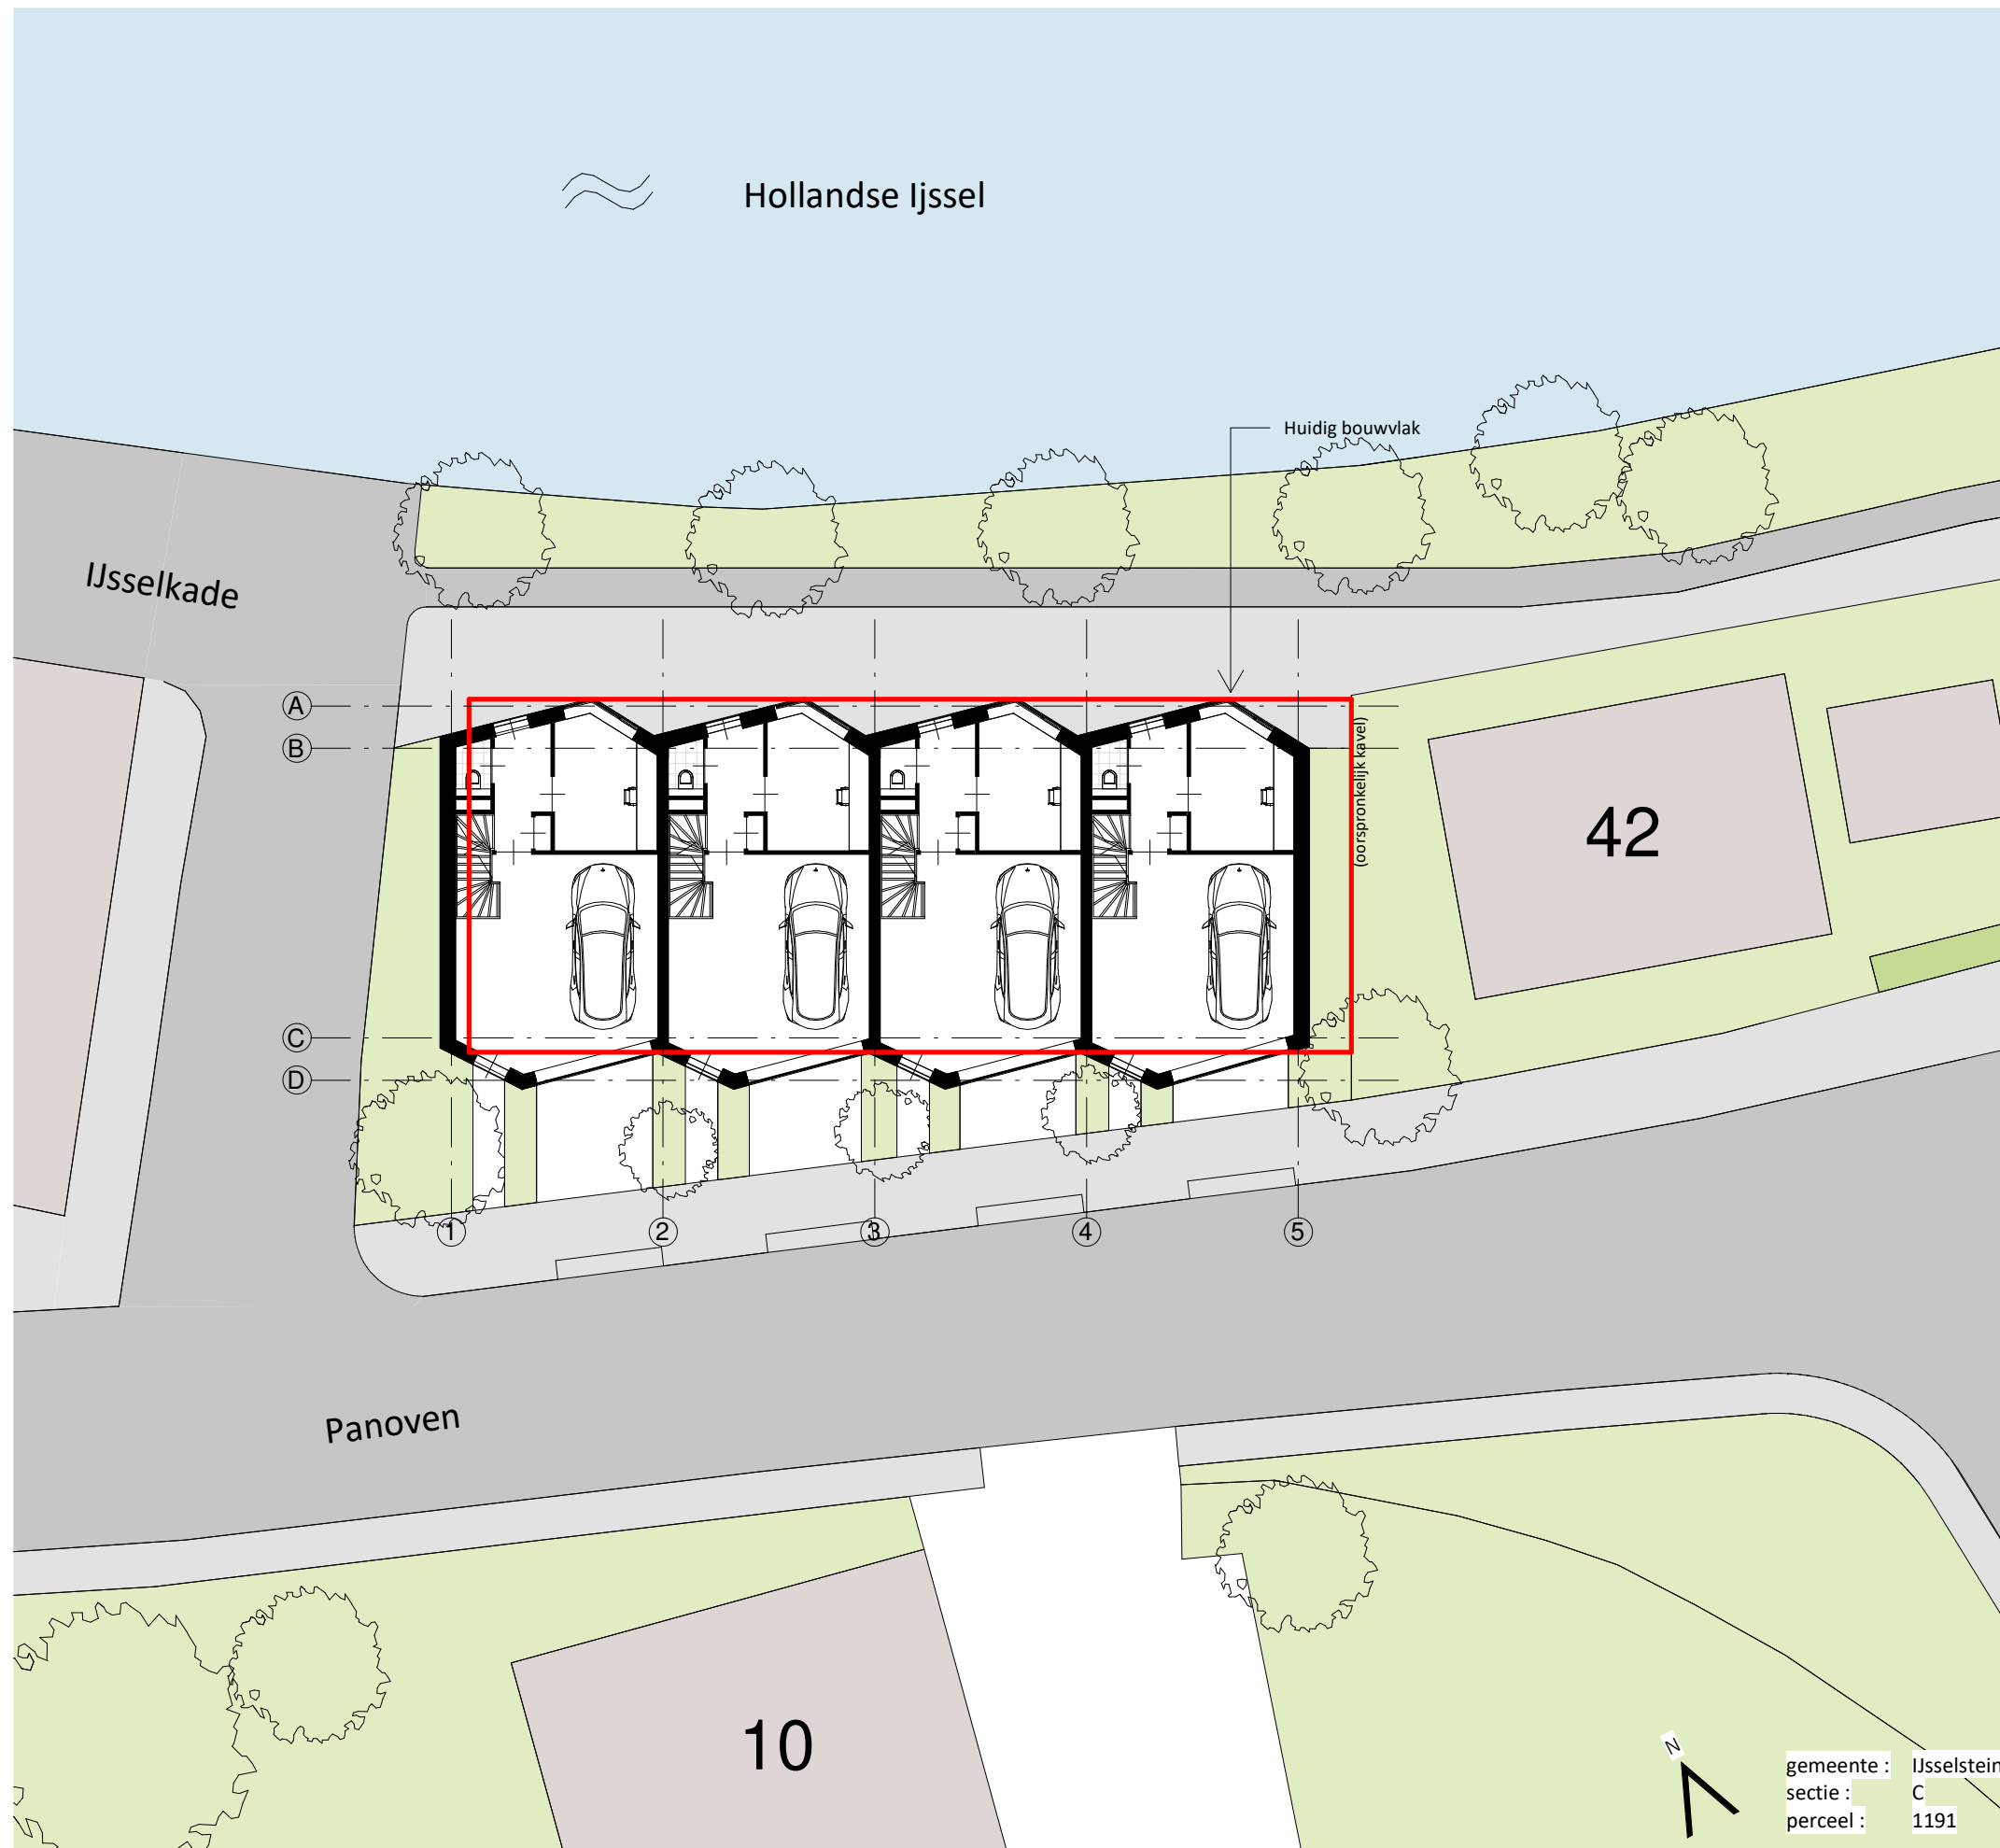

- Kavel
- stoep
- bebouwing
- hoge heg
- groen
- straat
- oprit (verhard)
- water
- Overschrijding kavelgrens eerste/tweede verdieping

EVA

opdrachtgever
De Wit Ontwikkeling BV

werk
Panoven

onderwerp tekening
terrein

schaal
1 : 200

formaat
A3 (420 x 297 mm)

getekend
RV

datum
08-07-2021

wijzigingen


concept

werknnummer
20172

tekeningnummer
DO.020

gemeente : IJsselstein
sectie : C
perceel : 1191

EVA | architecten 030 740 00 48
Wilhelminapark 26 info@e-v-a.net
3581 NE Utrecht www.e-v-a.net

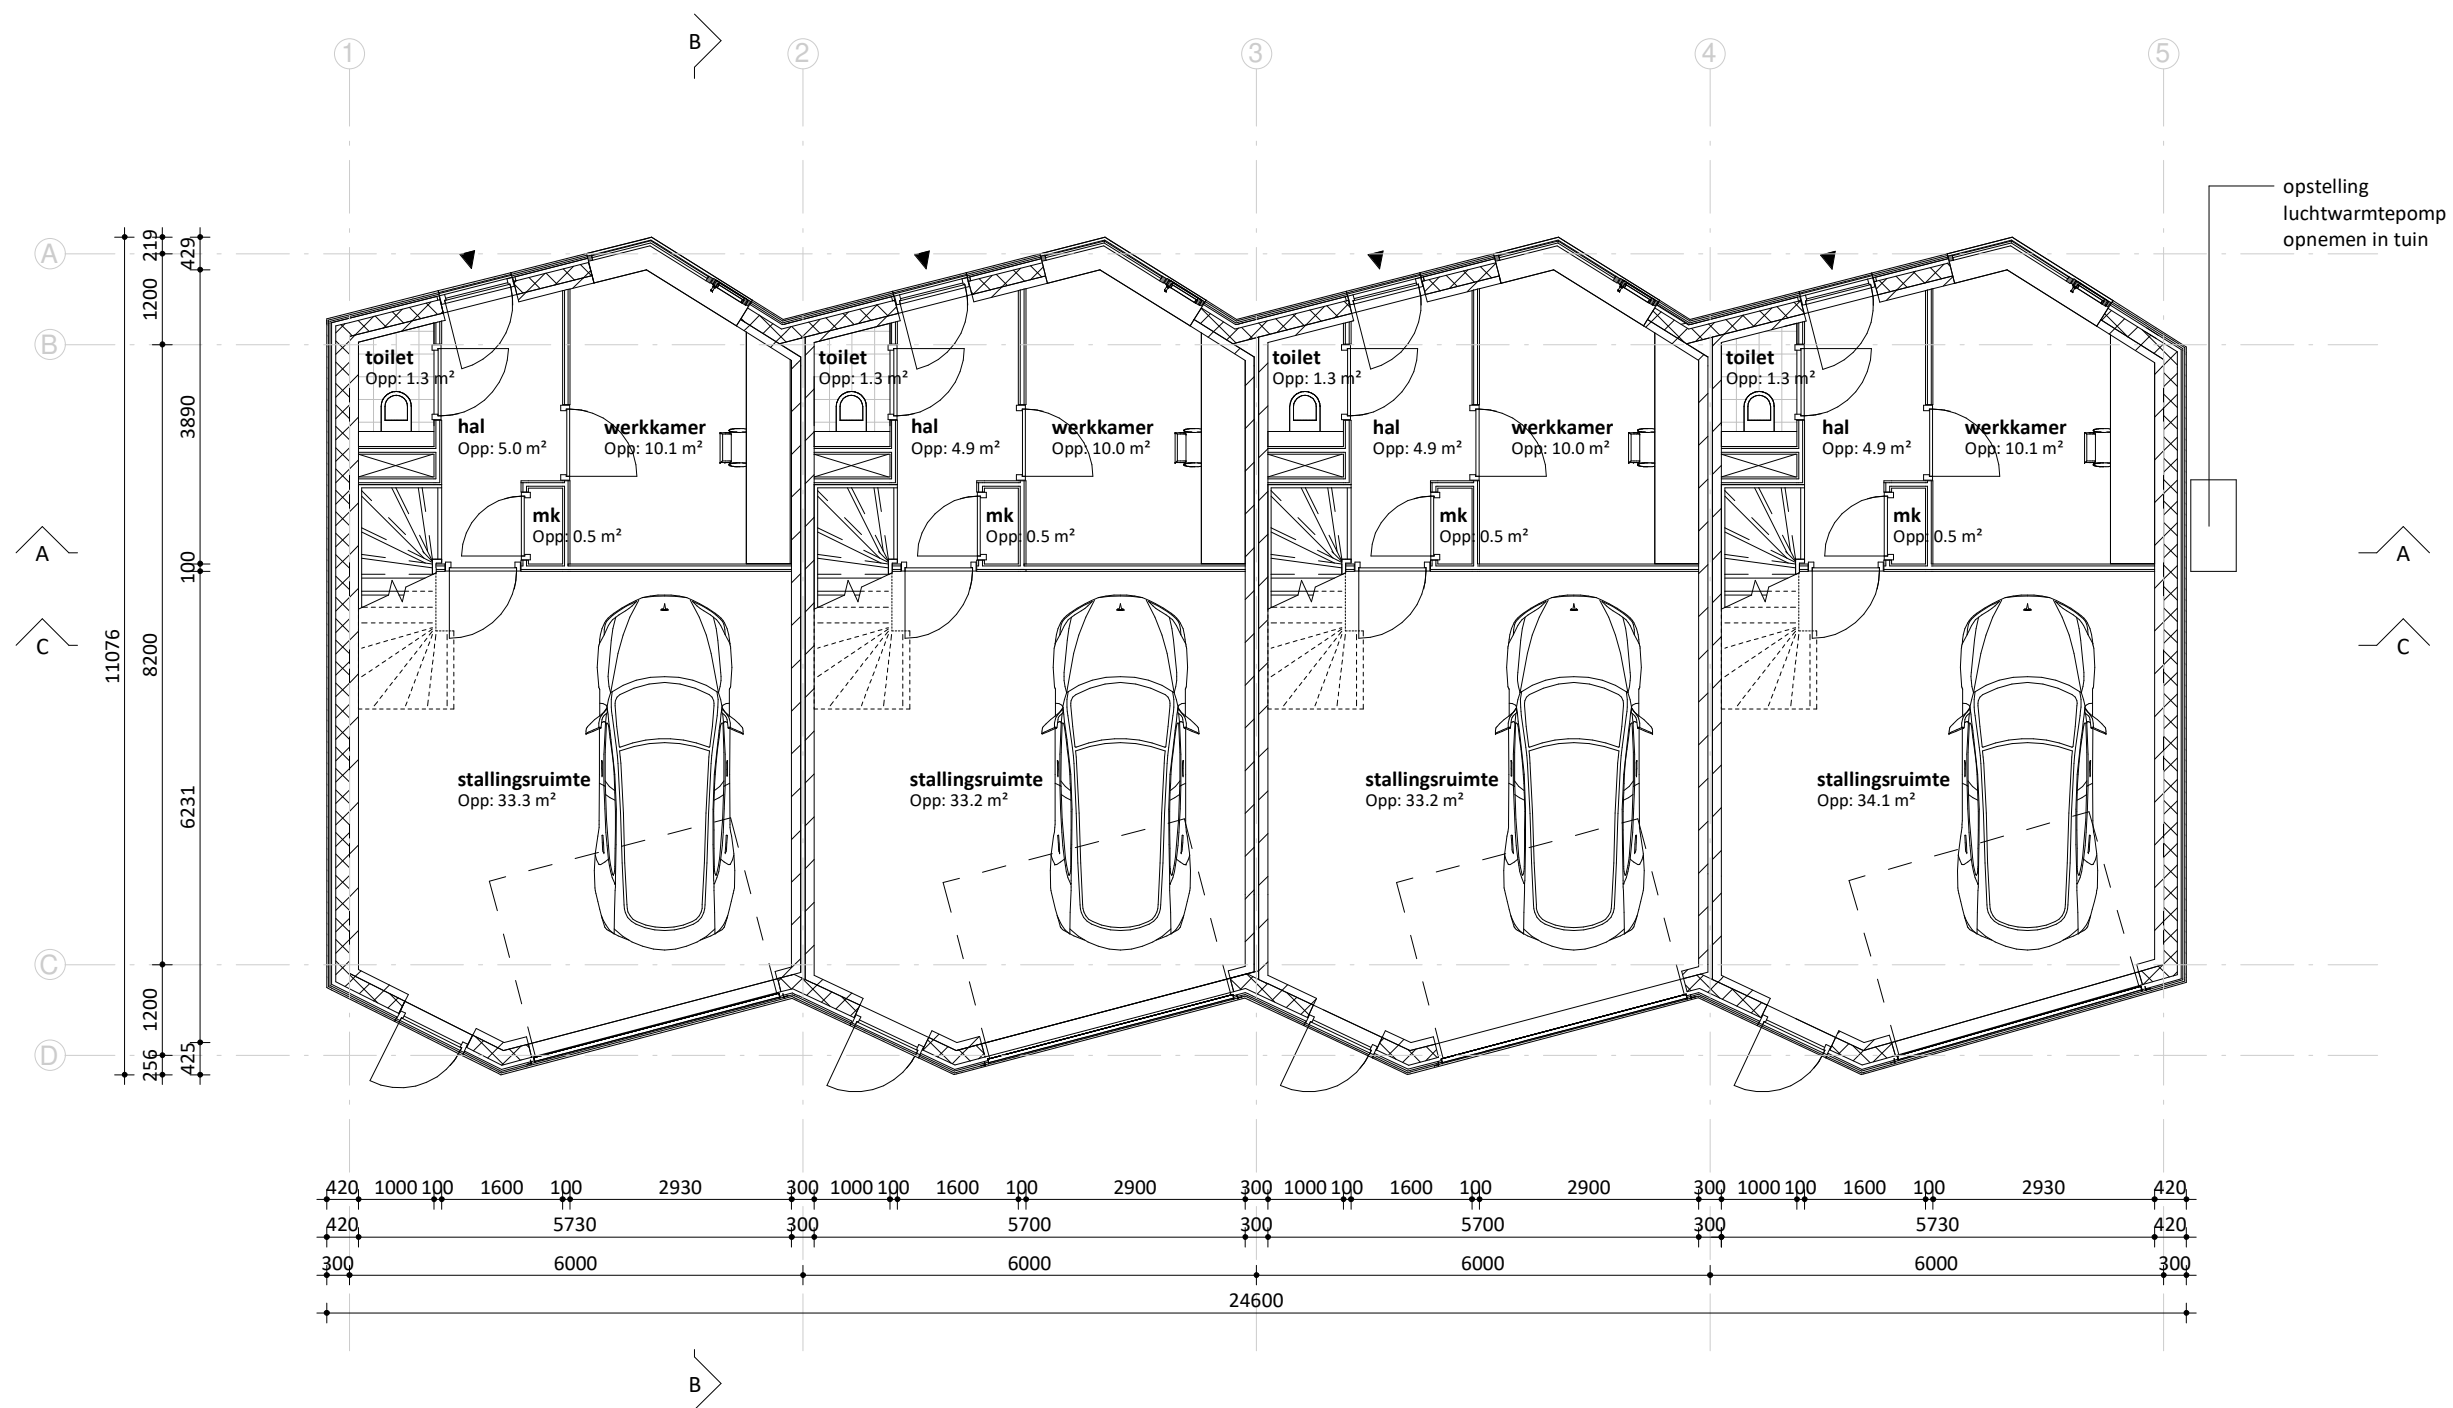

EVA

opdrachtgever
De Wit Ontwikkeling BV

werk
Panoven

onderwerp tekening
begane grond

schaal
1 : 100

formaat
A3 (420 x 297 mm)

getekend
RV


datum
08-07-2021

wijzigingen

concept

werknnummer
20172

tekeningnummer
DO.100

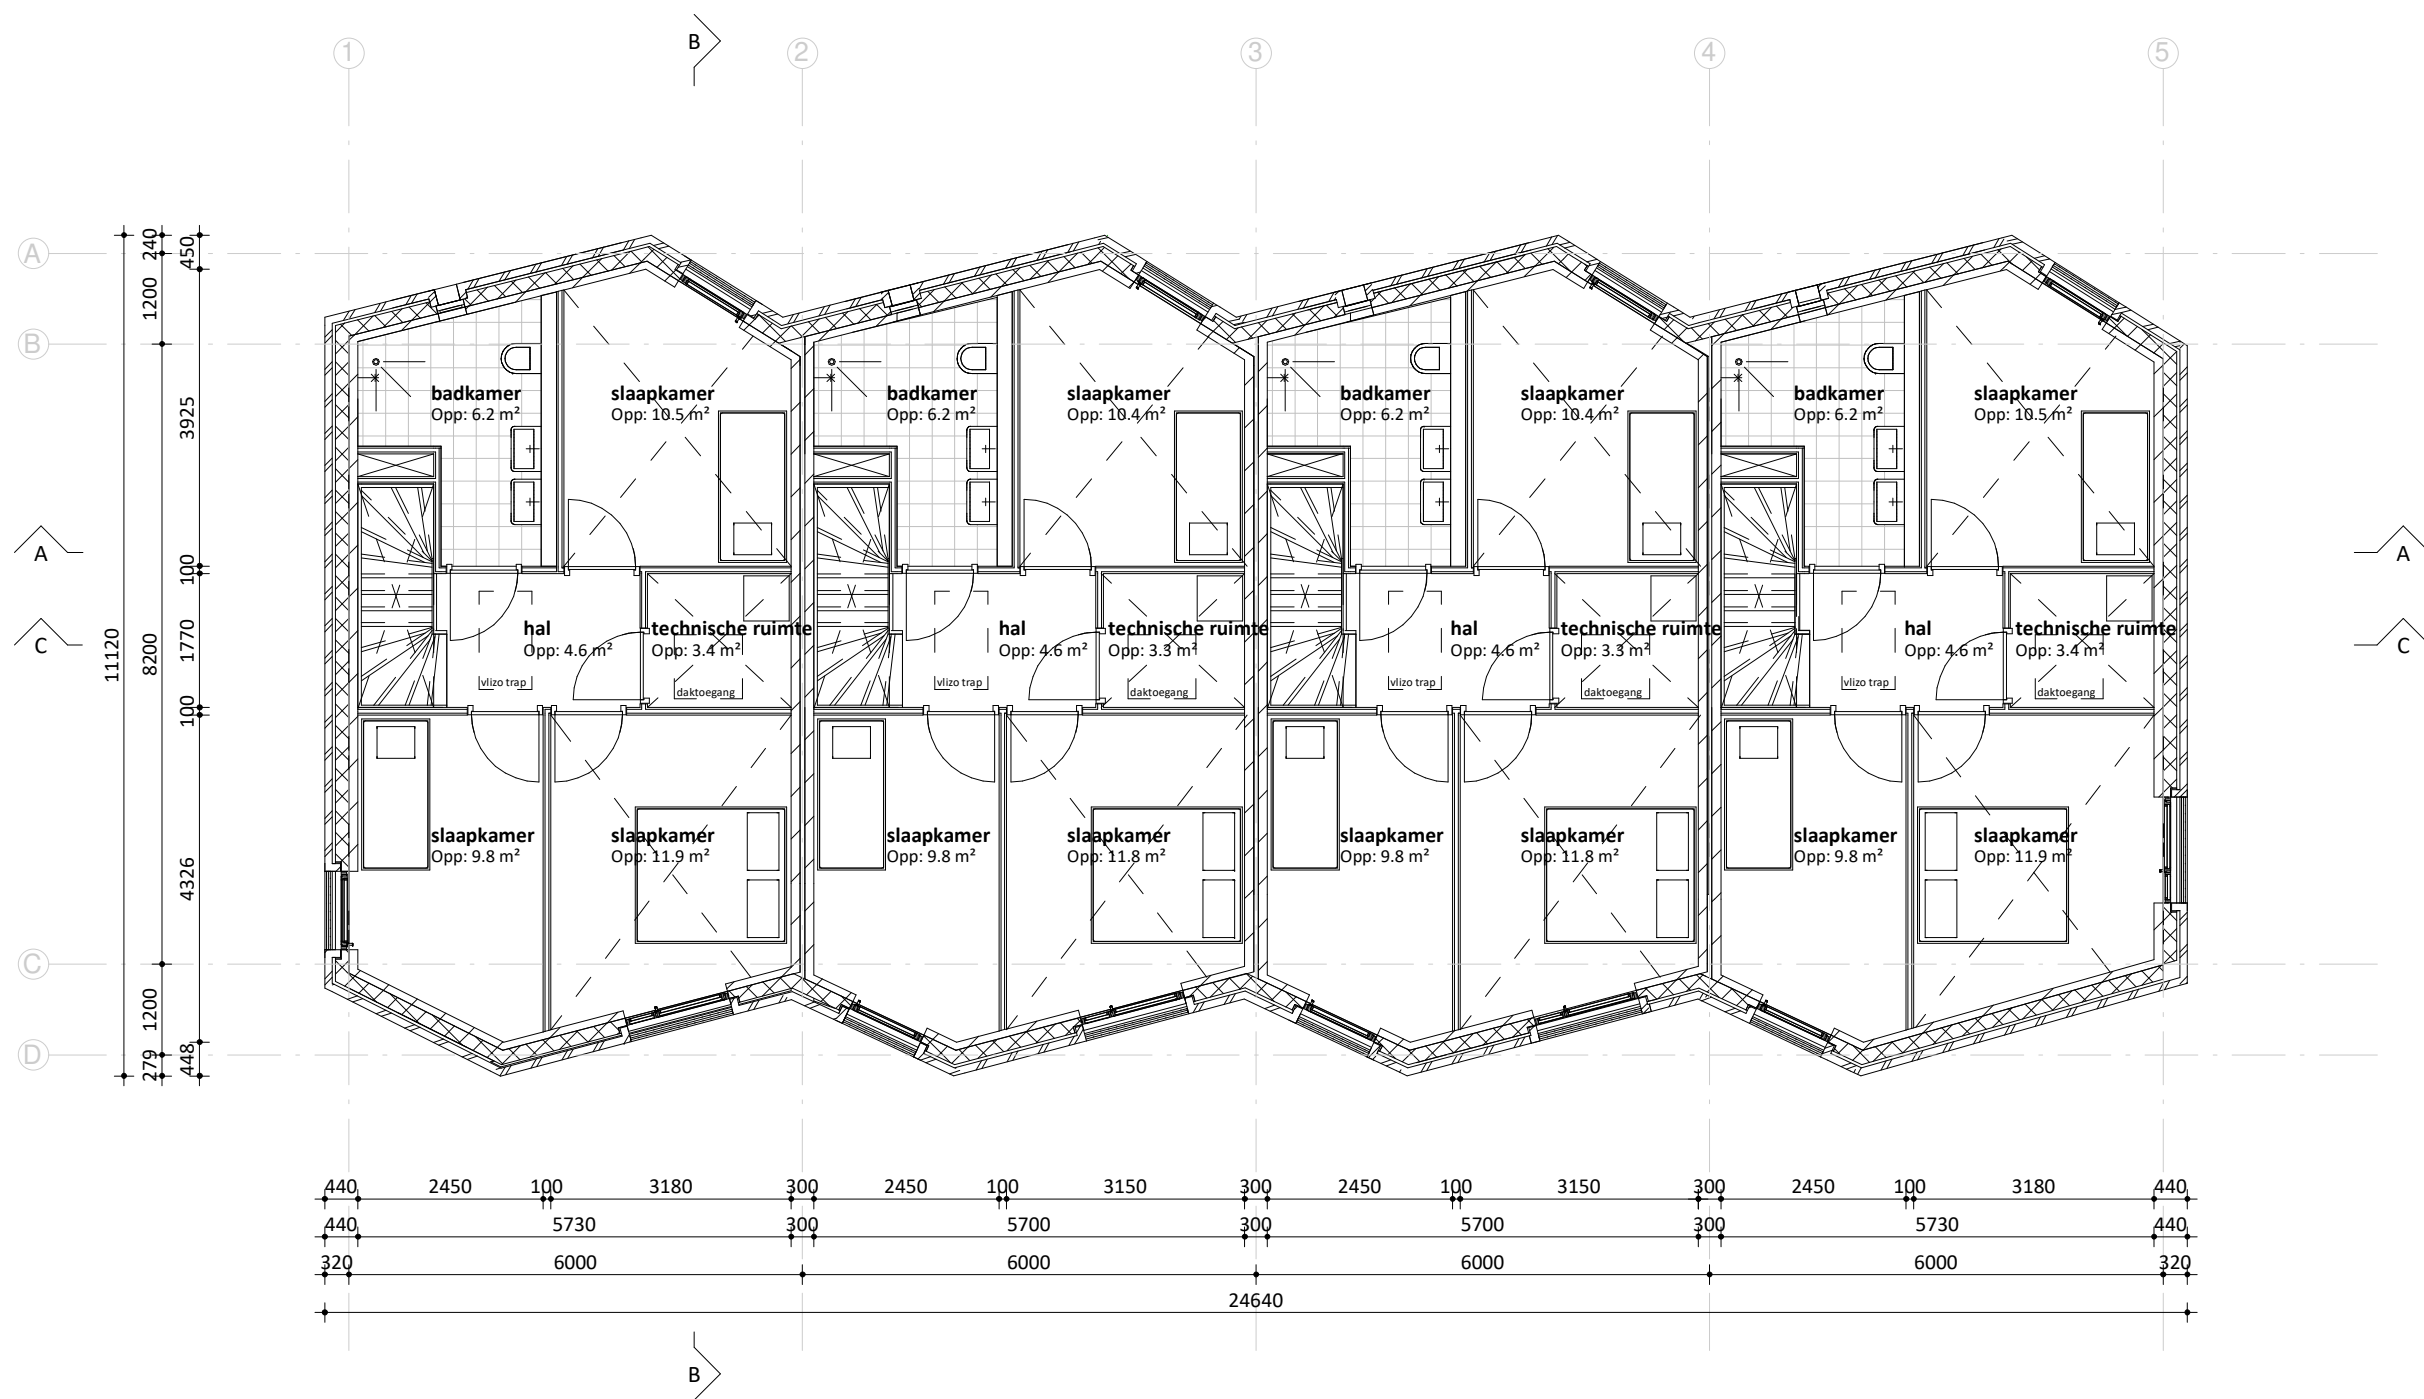

EVA

opdrachtgever
De Wit Ontwikkeling BV

werk
Panoven

onderwerp tekening
verdieping 2

schaal
1 : 100

formaat
A3 (420 x 297 mm)

getekend
RV

datum
08-07-2021

wijzigingen

concept

werknnummer
20172

tekeningnummer
DO.120



EVA

opdrachtgever
De Wit Ontwikkeling BV

werk
Panoven

onderwerp tekening
dak

schaal
1 : 100

formaat
A3 (420 x 297 mm)

getekend
RV

datum
08-07-2021

wijzigingen

concept

werknnummer
20172

tekeningnummer
DO.130



EVA

opdrachtgever
De Wit Ontwikkeling BV

werk
Panoven

onderwerp tekening
voorgevel

schaal
1 : 100

formaat
A3 (420 x 297 mm)

getekend
RV

datum
08-07-2021

wijzigingen

concept

werknnummer
20172

tekeningnummer
DO.200



EVA

opdrachtgever
De Wit Ontwikkeling BV

werk
Panoven

onderwerp tekening
linkergevel

schaal
1 : 100

formaat
A3 (420 x 297 mm)

getekend
RV

datum
08-07-2021

wijzigingen

concept

werknnummer
20172

tekeningnummer
DO.210



EVA

opdrachtgever
De Wit Ontwikkeling BV

werk
Panoven

onderwerp tekening
rechtergevel

schaal
1 : 100

formaat
A3 (420 x 297 mm)

getekend
RV

datum
08-07-2021

wijzigingen

concept

werknnummer
20172

tekeningnummer
DO.220



EVA

opdrachtgever
De Wit Ontwikkeling BV

werk
Panoven

onderwerp tekening
achtergevel

schaal
1 : 100

formaat
A3 (420 x 297 mm)

getekend
RV


datum
08-07-2021

wijzigingen

concept

werknummer
20172

tekeningnummer
DO.230

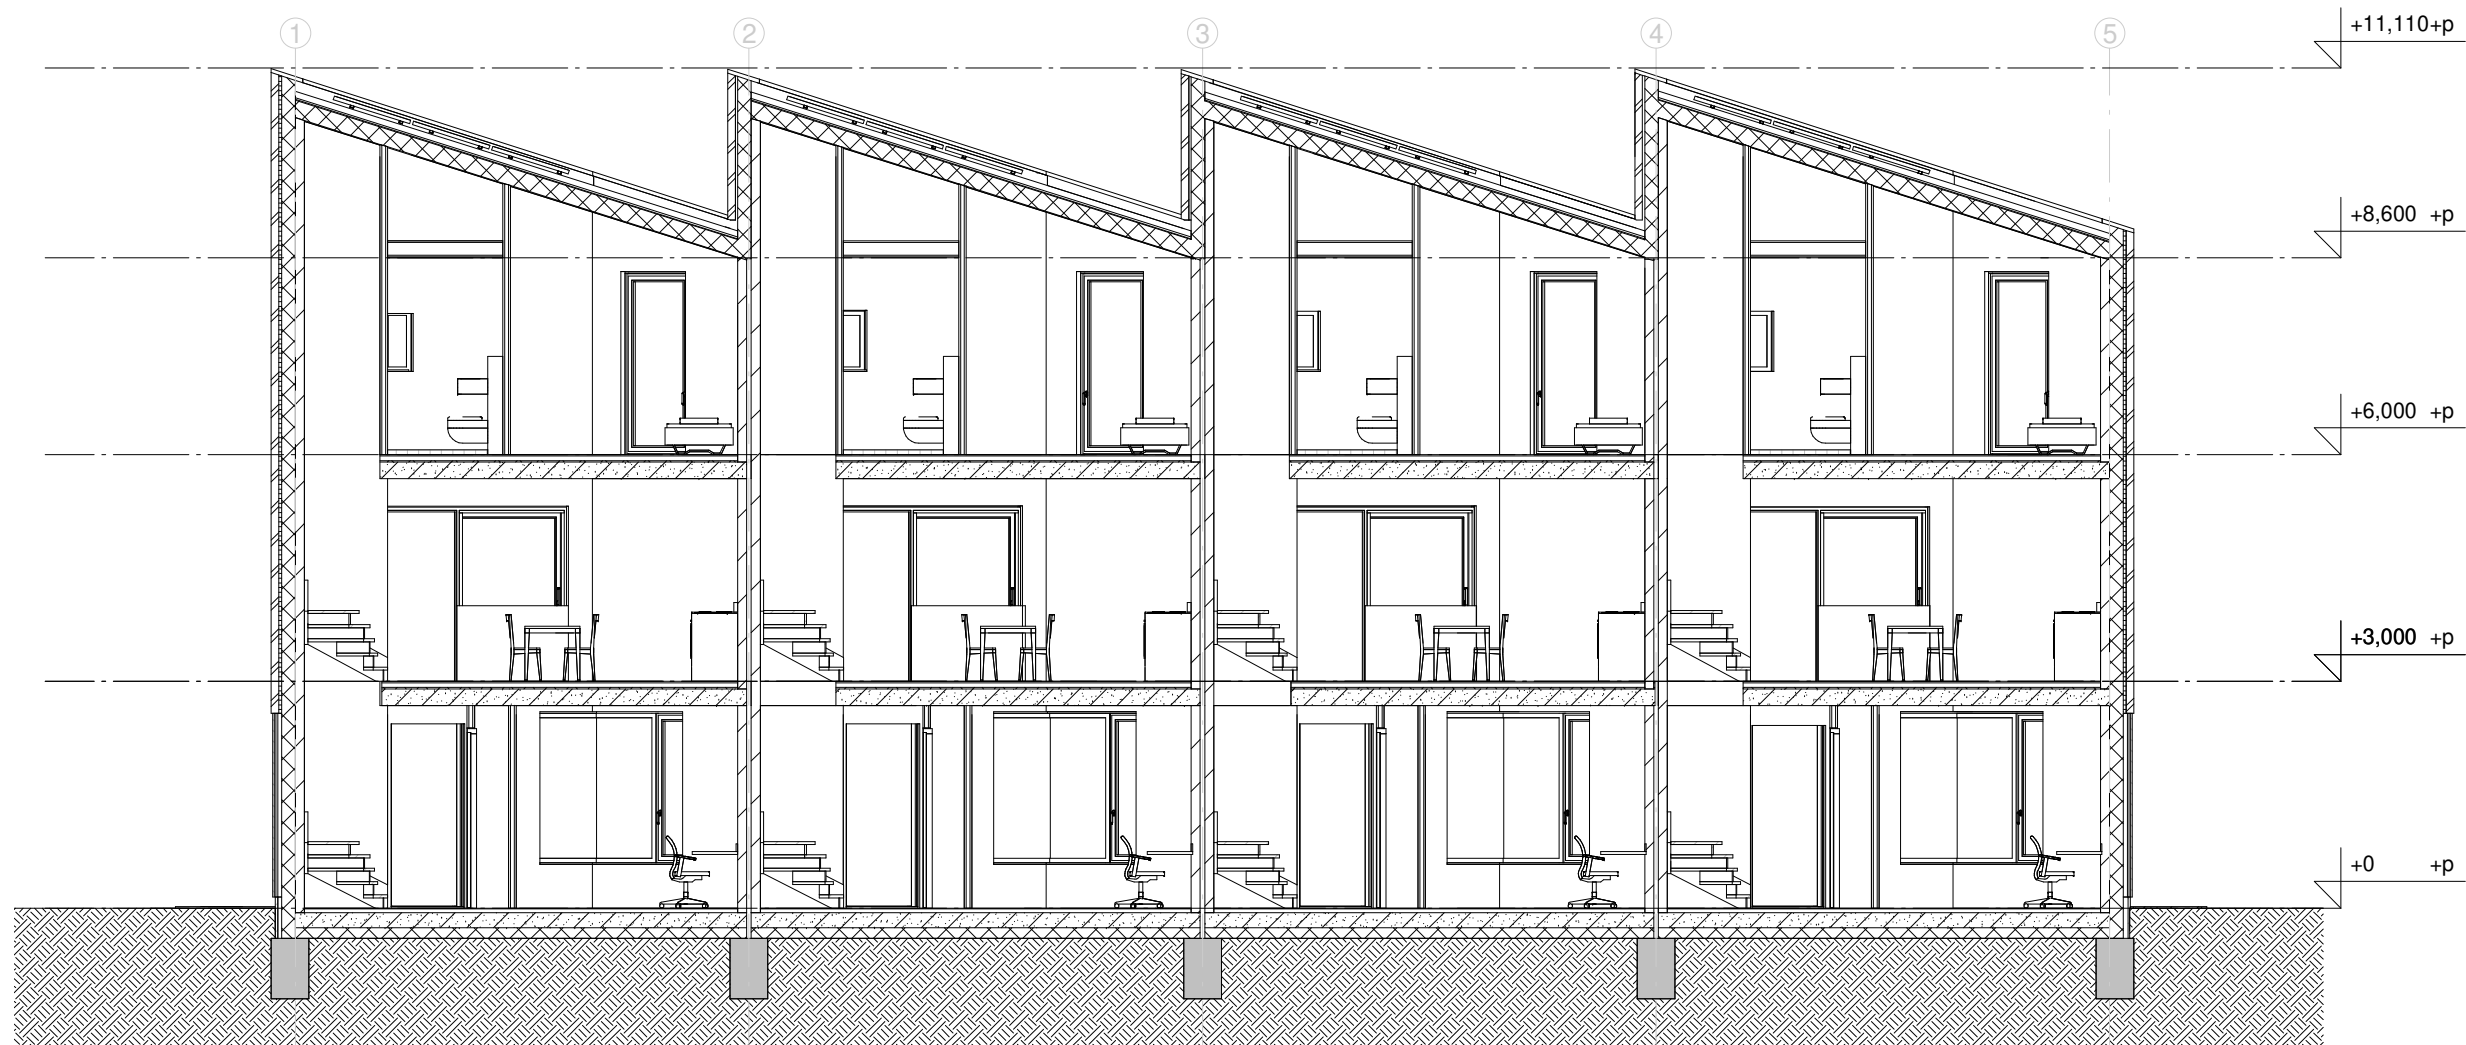

EVA

opdrachtgever
De Wit Ontwikkeling BV

werk
Panoven

onderwerp tekening
doorsnede A-A

schaal
1 : 100

formaat
A3 (420 x 297 mm)

getekend
RV


datum
08-07-2021

wijzigingen

concept

werknnummer
20172

tekeningnummer
DO.300

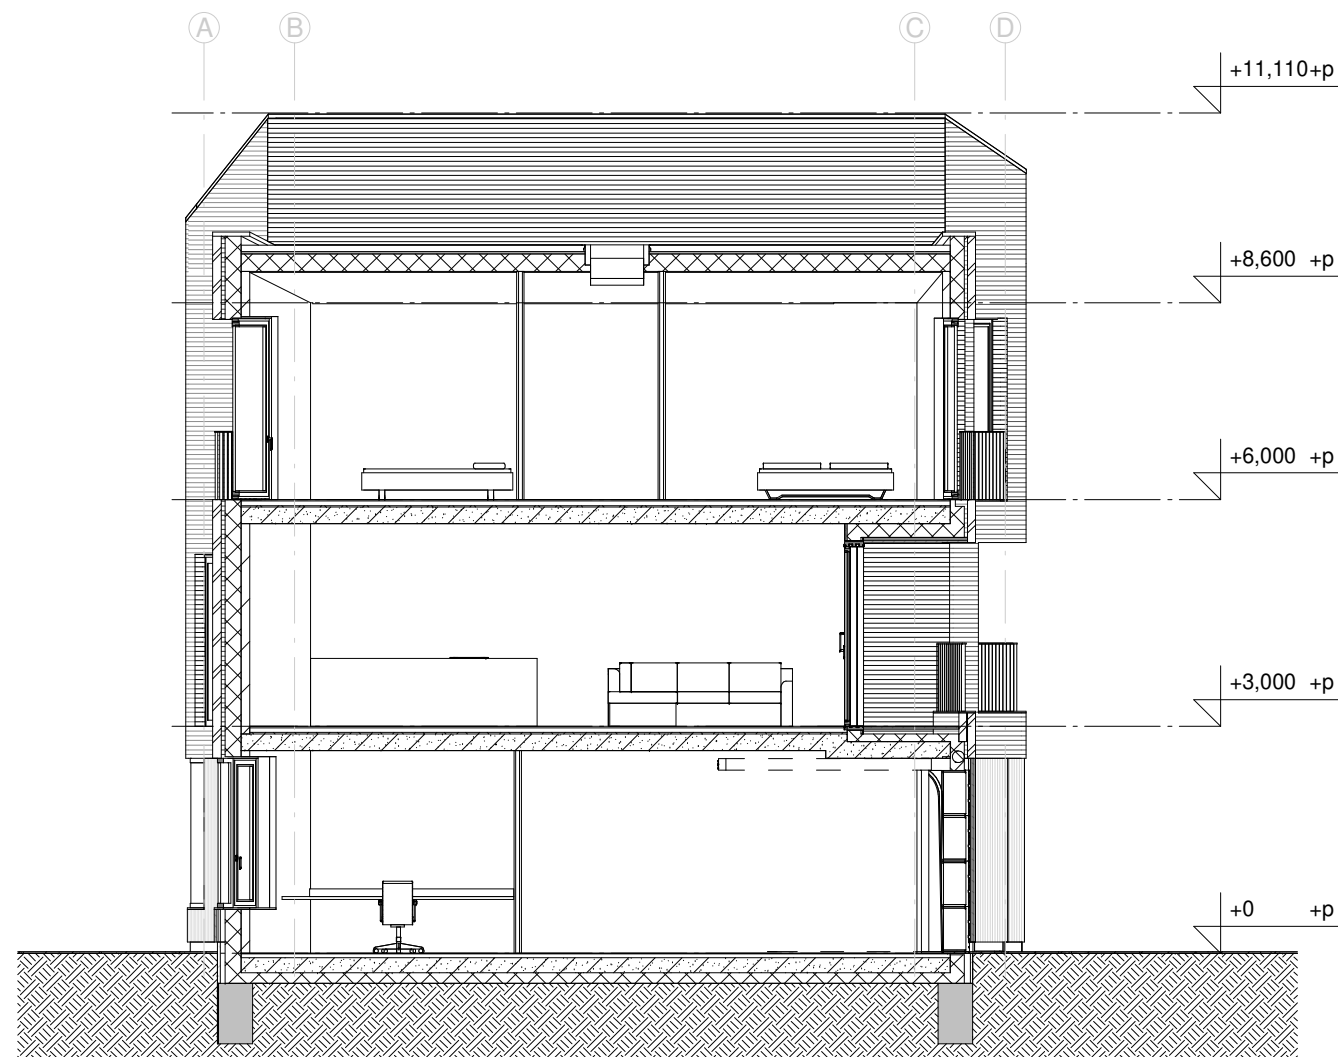

EVA

opdrachtgever
De Wit Ontwikkeling BV

werk
Panoven

onderwerp tekening
doorsnede B-B

schaal
1 : 100

formaat
A3 (420 x 297 mm)

getekend
RV


datum
08-07-2021

wijzigingen

concept

werknnummer
20172

tekeningnummer
DO.310

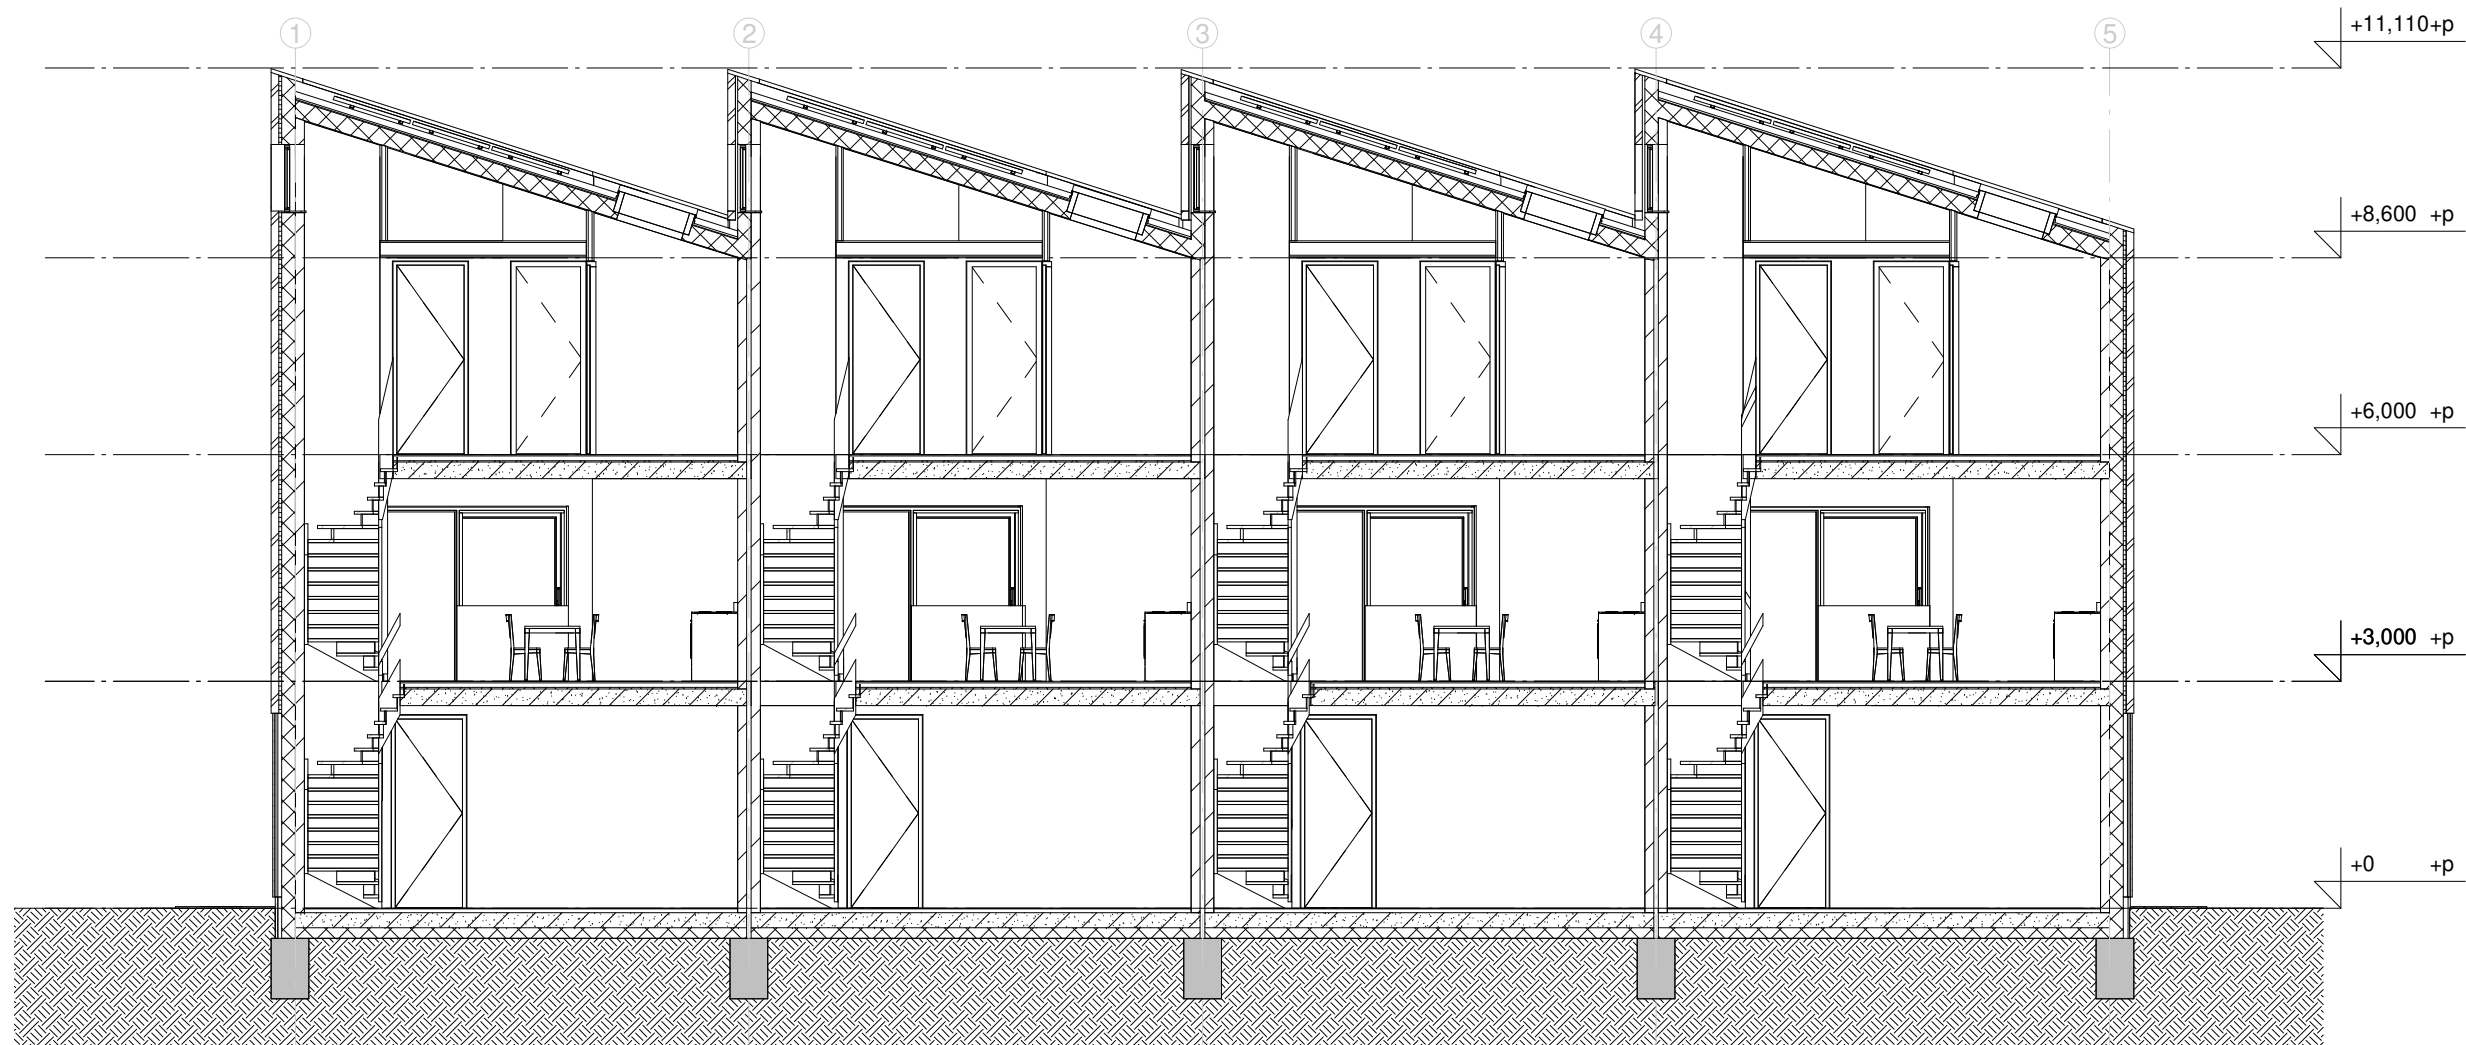

EVA

opdrachtgever
De Wit Ontwikkeling BV

werk
Panoven

onderwerp tekening
doorsnede C-C

schaal
1 : 100

formaat
A3 (420 x 297 mm)

getekend
RV

datum
08-07-2021

wijzigingen

concept

werknnummer
20172

tekeningnummer
DO.320