


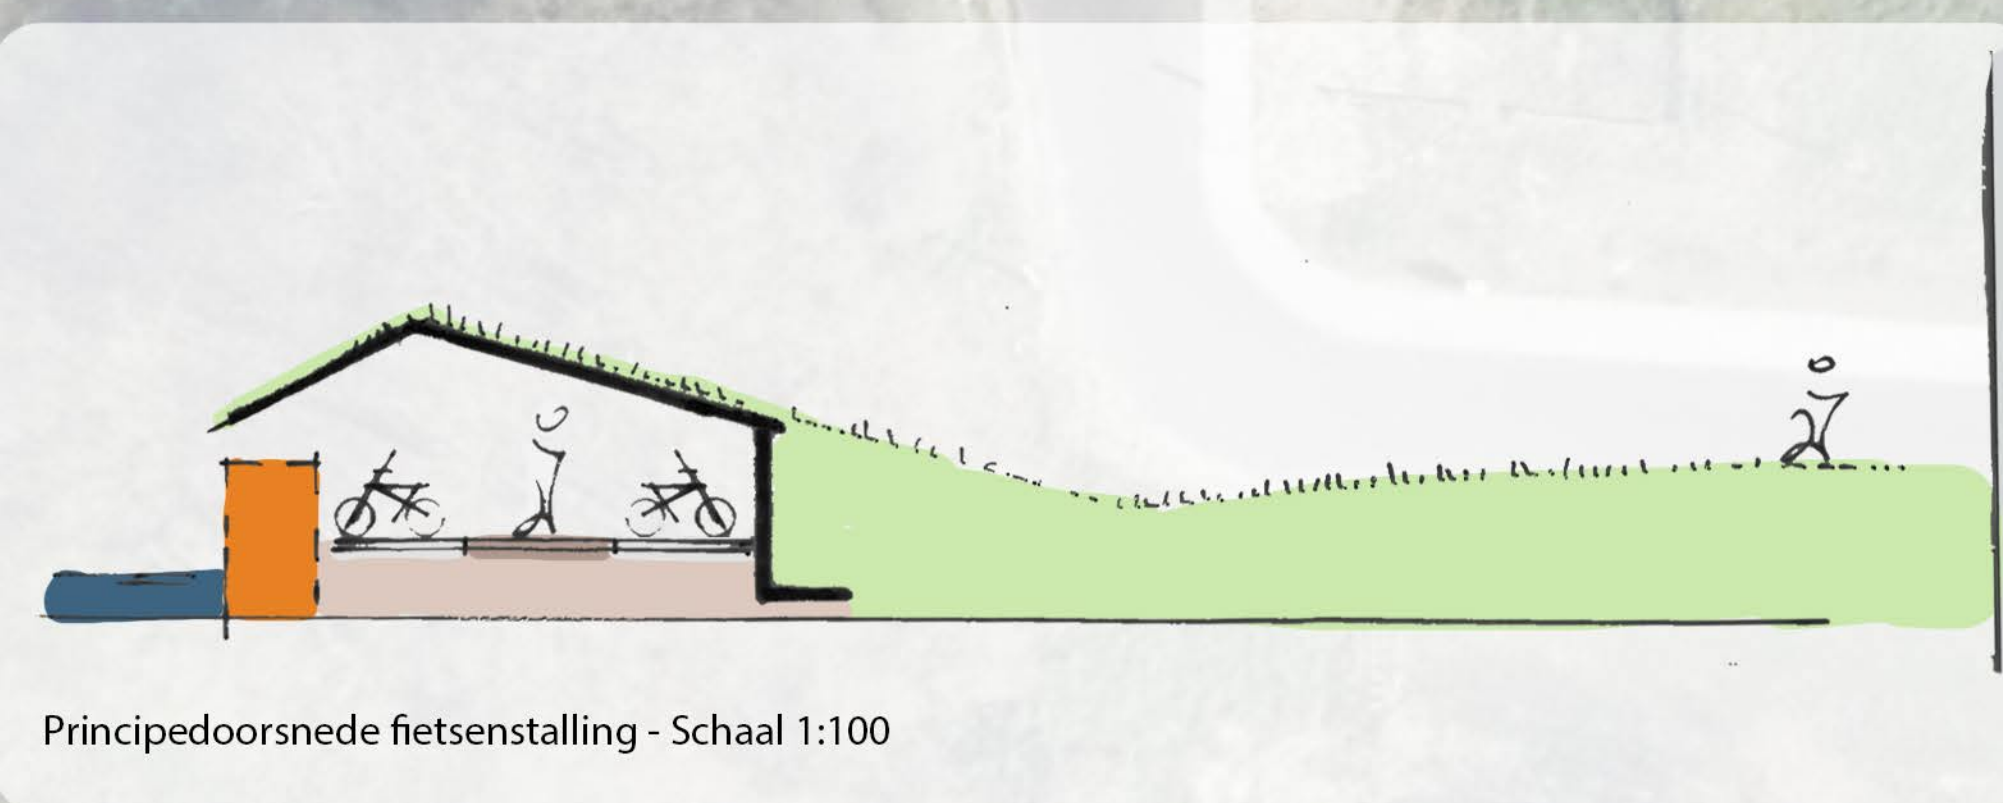

Toekomstig Beheersgebied VVE

Parkeertelling

- 137pp in parkeerkelder
- 91pp op maaiveld
- 2pp voor deelauto's op maaiveld

Totaal: 230 parkeerplaatsen

0 2 4 6 8 10

Appartementen Randdijk te IJsselstein
2364 ontwerp
schaal 1:200 (A0) 15 mei 2024